


# 東京都下水道告示現況図

## 練馬区

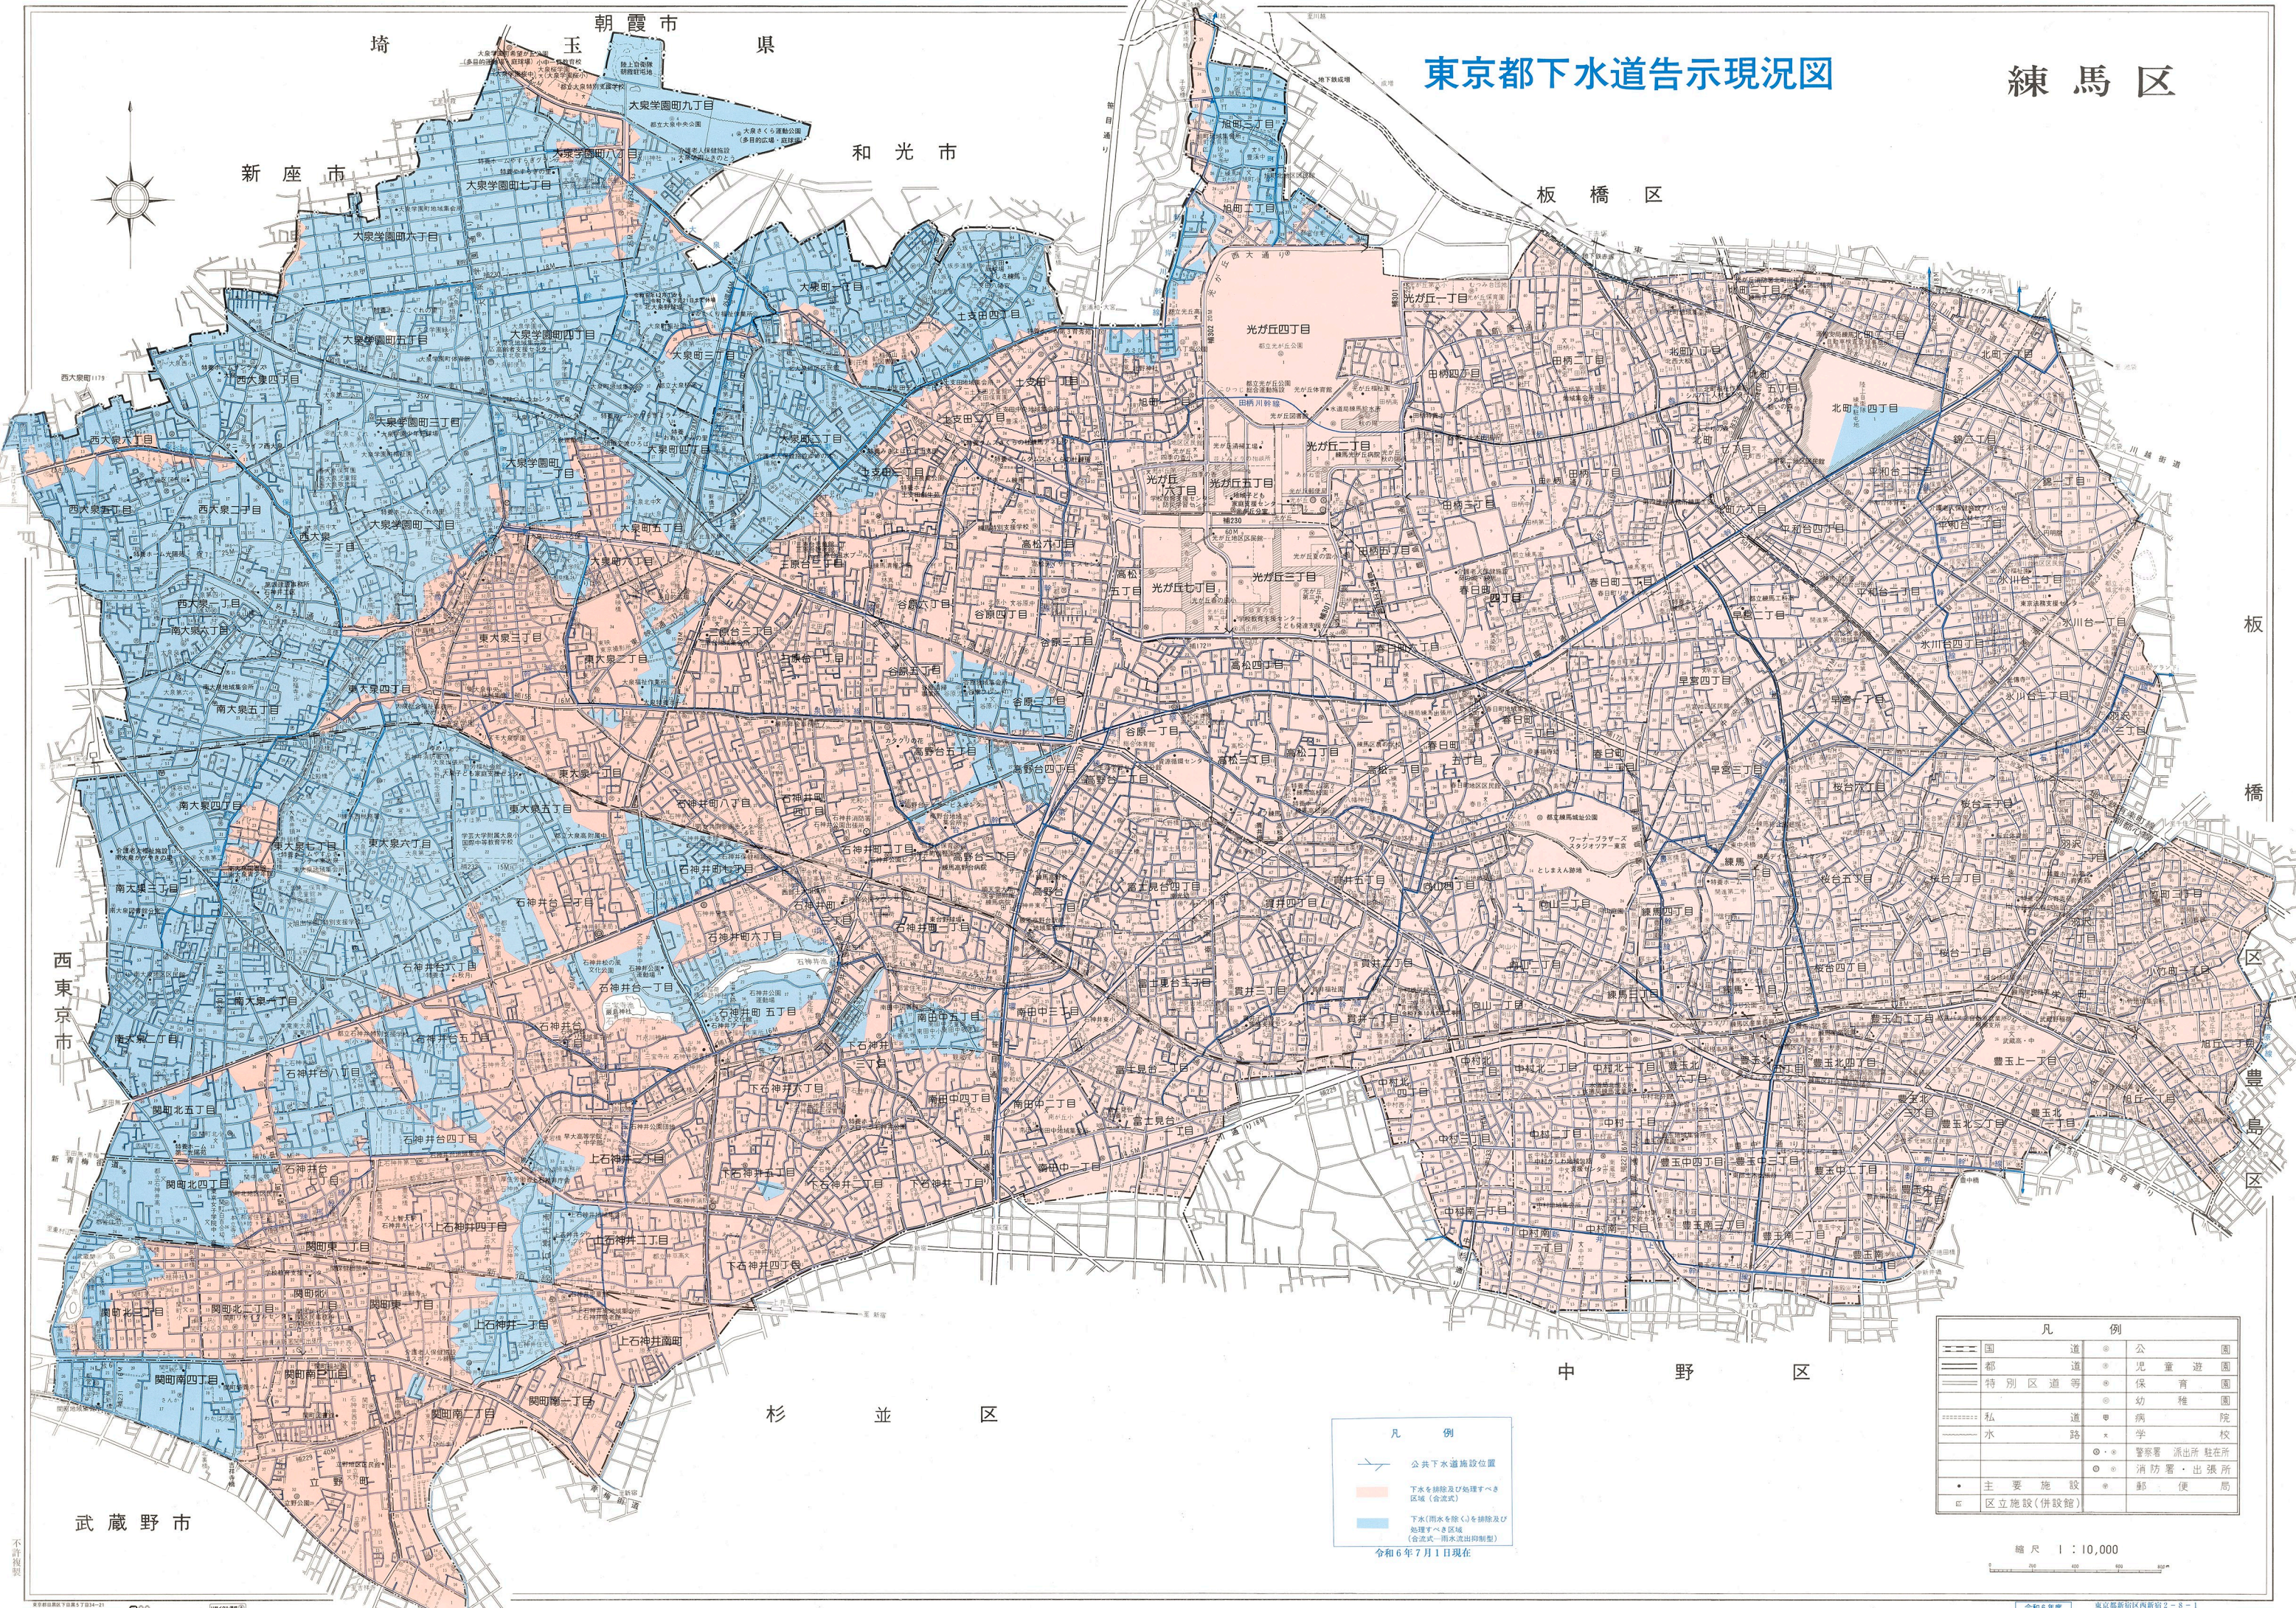

凡 例	
国 道	公園
都 道	児童遊園
特別区道等	保育園
私 道	幼稚園
水 路	病院
	学校
	警察署 派出所 駐在所
	消防署・出張所
●	主要施設
■	区立施設(併設館)

凡 例  
公共下水道施設位置  
下水を排除及び処理すべき区域(合流式)  
下水(雨水を除く)を排除及び処理すべき区域(合流式・雨水流出抑制型)  
令和6年7月1日現在

縮尺 1 : 10,000