

（令和4年8月1日更新）

「枝線再構築工事」の公表日別・発注予定

東京都下水道局

※ 下記内容は、更新時点での予定であり、変更することがあります。詳細については、実際に案件が公表されてからご確認ください。

※ 内容に変更が生じた場合は、随時内容を更新します。

※ 本表に掲載している案件は、原則「フレックス工期制度」を適用しております。

令和4年8月1日～令和4年8月5日

工事件名	施工場所	工事概要	入札時期	発注等級	時間制約 割増
渋谷区恵比寿三丁目、港区白金台五丁目付近再構築工事	渋谷区恵比寿三丁目、港区白金台五丁目、白金六丁目、品川区上大崎一丁目	既設活用：φ230mm～φ300mm L=43.80m 開削工法：φ250mm L=41.00m 内面被覆工法：φ210mm～φ550mm L=2107.80m （うち製管工法：L=826.20m、反転・形成工法：L=1281.60m）	10月第2週	A	

令和4年8月22日～令和4年8月26日

工事件名	施工場所	工事概要	入札時期	発注等級	時間制約 割増
荒川区東尾久二丁目、荒川六丁目付近再構築工事	荒川区東尾久二丁目、荒川六丁目	既設活用：φ200mm～φ1350mm L=697.45m 開削工法：φ250mm L=73.75m 内面被覆工法：φ230mm～φ1210mm L=3071.50m （うち製管工法：L=937.60m、反転形成工法：L=2133.90m）	10月第4週	A	
荒川区西尾久五丁目、北区昭和田二丁目付近再構築工事	荒川区西尾久五丁目、北区昭和田一丁目	既設活用：φ250mm～φ600mm L=86.80m 開削工法：φ250mm～φ300mm L=476.85m 内面被覆工法：φ230mm～φ570mm L=877.20m （うち製管工法：L=232.10m、反転・形成工法：L=645.10m）		A	
江東区千田、海辺付近再構築工事	江東区千田、海辺	既設活用：φ230mm～φ1000mm L=1263.20m 開削工法：φ250mm～φ300mm L=167.15m 内面被覆工法：φ230mm～φ1240mm L=1544.25m （うち製管工法：L=823.15m、反転・形成工法：L=721.10m）		A	
新宿区原町三丁目、若松町付近再構築工事	新宿区原町二丁目、若松町、河田町、市谷薬王寺町、市谷柳町	既設活用：φ250mm～φ800mm L=82.90m 開削工法：φ250mm～φ300mm L=115.40m 内面被覆工法：φ230mm～φ820mm L=1368.00m （うち製管工法：L=491.05m、反転・形成工法：L=876.95m）		AB	
新宿区市谷左内町、市谷砂土原町一丁目付近再構築工事	新宿区市谷左内町、市谷砂土原町一丁目、市谷長延寺町、市谷田町一丁目、市谷八幡町、市谷南町、市谷加賀町一丁目、市谷本町	既設活用：φ250mm～φ350mm L=297.20m 開削工法：φ250mm L=10.25m 内面被覆工法：φ210mm～φ570mm L=1560.75m （うち製管工法：595.95m、反転・形成工法：964.80m）		AB	

令和4年8月29日～令和4年9月2日

工事件名	施工場所	工事概要	入札時期	発注等級	時間制約 割増
渋谷区桜丘町付近再構築工事	渋谷区桜丘町	既設活用：φ240mm～φ280mm L=1073.95m 開削工法：φ350mm L=40.55m 内面被覆工法：φ210mm～φ230mm L=117.30m （うち製管工法：L=87.20m、反転・形成工法：L=30.10m） 特殊人孔：1箇所	10月第5週	BC	○
中央区豊海町、晴海一丁目付近再構築工事	中央区豊海町、晴海一丁目	既設活用：φ250mm～φ1200mm L=1737.95m 開削工法：φ250mm～φ350mm L=119.20m 内面被覆工法：φ210mm～φ1100mm L=1122.10m （うち製管工法：373.45m、反転・形成工法：748.65m）		A	
江東区牡丹三丁目付近再構築工事	江東区牡丹三丁目	既設活用：φ250mm～φ260mm L=145.20m 開削工法：φ250mm～φ700mm L=614.40m 内面被覆工法：φ210mm～φ820mm L=1369.00m （うち製管工法：L=851.35m、反転・形成工法：L=517.65m）		A	
新宿区新宿一丁目付近再構築工事	新宿区新宿一丁目	既設活用：φ250mm～φ430mm L=149.65m 開削工法：φ250mm～φ350mm L=338.15m 内面被覆工法：φ210mm～φ820mm L=1704.60m （うち製管工法：L=416.55m、反転・形成工法：L=1288.05m）		A	○

令和4年9月5日～令和4年9月9日

工事件名	施工場所	工事概要	入札時期	発注等級	時間制約 割増
江東区塩浜二丁目付近再構築その2工事	江東区塩浜二丁目	既設活用：φ230mm～φ700mm L=689.00m 開削工法：φ250mm～φ350mm L=28.20m 内面被覆工法：φ210mm～φ820mm L=2476.85m （うち製管工法：L=1106.90m、反転形成工法：L=1369.95m）	11月第2週	A	

令和4年9月12日～令和4年9月16日

工事件名	施工場所	工事概要	入札時期	発注等級	時間制約 割増
荒川区西日暮里一丁目、台東区谷中一丁目付近再構築工事	荒川区西日暮里一丁目、台東区谷中一丁目、文京区根津二丁目	既設活用：φ250mm～φ500mm L=562.15m 開削工法：φ350mm～φ500mm L=105.60m 内面被覆工法：φ210mm～φ1170mm L=954.25m （うち製管工法：L=414.60m、反転形成工法：L=539.65m）	11月第3週	A	○

令和4年9月26日~令和4年9月30日

工事件名	施工場所	工事概要	入札時期	発注等級	時間制約 割増
台東区千束一丁目、西浅草三丁目付近再構築工事	台東区千束一丁目、西浅草三丁目、浅草三丁目	既設活用：◎250mm~◎450mm L=312.55m 開削工法：◎250mm L=134.50m 内面被覆工法：◎210mm~◎760mm L=1016.50m （うち製管工法：L=401.40m、反転・形成工法：L=615.10m）	11月第4週	A	○
北区王子五丁目、神谷一丁目付近再構築工事	北区王子五丁目、神谷一丁目、豊島八丁目	既設活用：◎250mm~◎1200mm L=392.45m 開削工法：◎250mm~◎1000mm L=789.55m 内面被覆工法：◎210mm~◎1080mm L=927.20m （うち製管工法：596.30m、反転・形成工法：330.90m）		A	

令和4年10月3日~令和4年10月7日

工事件名	施工場所	工事概要	入札時期	発注等級	時間制約 割増
江戸川区平井一丁目、小松川四丁目付近再構築工事	江戸川区平井一丁目、小松川四丁目	既設活用 ◎210mm~700mm L=1148.35 m 開削工法 ◎250mm~500mm L=85.40 m 内面被覆 ◎210mm~550mm L=1535.75 m （うち製管工法：L=1277.50m、反転・形成工法：L=258.25m）	12月第1週	AB	

令和4年10月11日~令和4年10月14日

工事件名	施工場所	工事概要	入札時期	発注等級	時間制約 割増
墨田区横川四丁目、太平四丁目付近再構築工事	墨田区横川四丁目、太平四丁目	既設活用：◎230mm~◎820mm L=336.80m 開削工法：◎250mm L=53.05m 内面被覆工法：◎210mm~◎1110mm L=2583.85m （うち製管工法：L=1385.95m、反転形成工法：L=1197.90m）	12月第2週	AB	○

令和4年10月17日~令和4年10月21日

工事件名	施工場所	工事概要	入札時期	発注等級	時間制約 割増
中央区日本橋本町四丁目、日本橋室町四丁目、日本橋本石町四丁目、千代田区神田駿河台二丁目付近再構築工事	中央区日本橋本町四丁目、日本橋室町四丁目、日本橋本石町四丁目、千代田区神田駿河台二丁目、内神田三丁目、岩本町一丁目、神田駿河台二丁目	既設活用：◎280mm~◎1300mm L=340.35m 開削工法：◎250mm~◎450mm L=435.55m 内面被覆工法：◎270mm~◎820mm L=809.60m （うち製管工法：L=532.70m、反転・形成工法：L=276.90m） 推進工法：◎450mm L=29.35m 特殊人孔：2箇所	12月第3週	AB	○
江東区南砂二丁目、東陽四丁目付近再構築工事	江東区東陽二、四丁目、南砂二丁目、新砂一、三丁目	既設活用：◎250mm~◎600mm L=422.45m 開削工法：◎250mm~◎400mm L=73.15m 内面被覆工法：◎210mm~◎910mm L=1988.45m （うち製管工法：L=1480.00m、反転形成工法：L=508.45m）		AB	

令和4年10月24日~令和4年10月28日


工事件名	施工場所	工事概要	入札時期	発注等級	時間制約 割増
案件なし					

令和4年10月31日~令和4年11月4日

工事件名	施工場所	工事概要	入札時期	発注等級	時間制約 割増
豊島区巢鴨三丁目、北大塚一丁目付近再構築工事	豊島区巢鴨三丁目、北大塚一丁目	既設活用：◎230mm~◎600mm L=170.25m 開削工法：◎250mm~◎300mm L=52.80m 内面被覆工法：◎230mm~◎760mm L=3227.20m （うち製管工法：L=1117.45m、反転・形成工法：L=2109.75m）	12月第4週	A	○



案内図

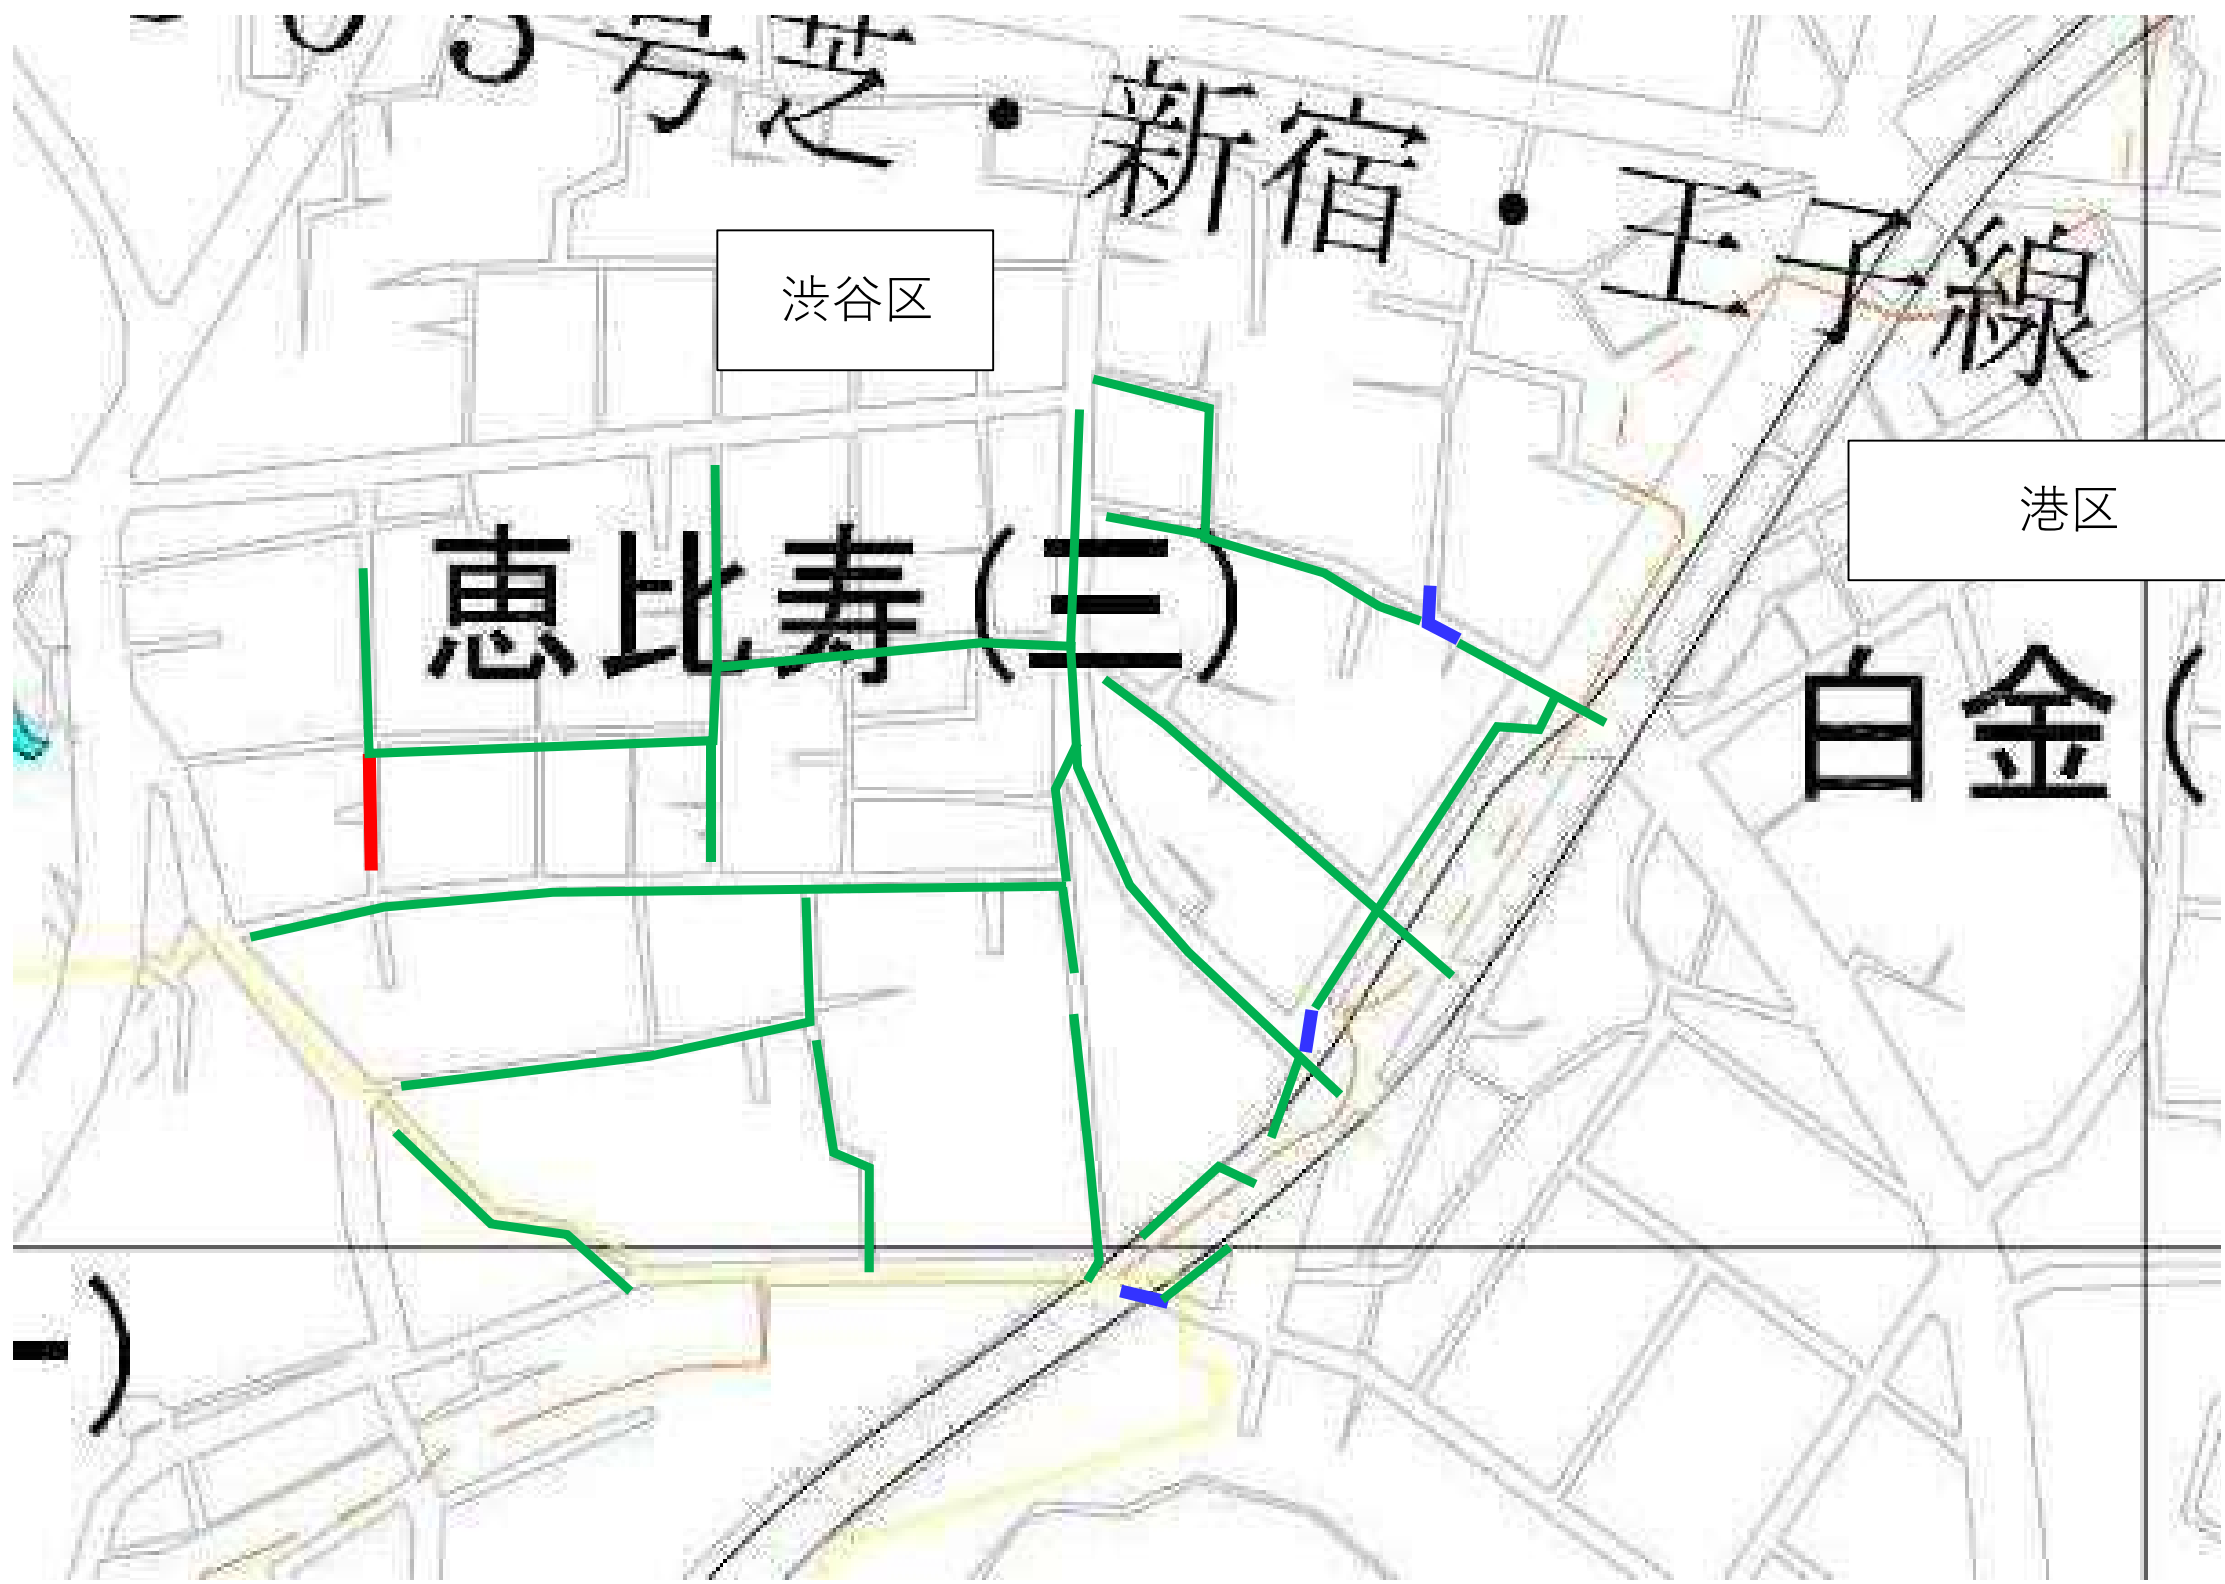


凡例

- 開削工法 ◎250mm L= 41.00m
- 内面被覆工法 ◎210mm-◎550mm L=2107.80m
- 既設活用 ◎230mm-◎300mm L= 43.80m

東京	下水道
4	
設計番号	A000
図面番号	1/1
工事名	渋谷区恵比寿三丁目、港区白金台五丁目
付案	築台工事
図	

案内図

N
4+

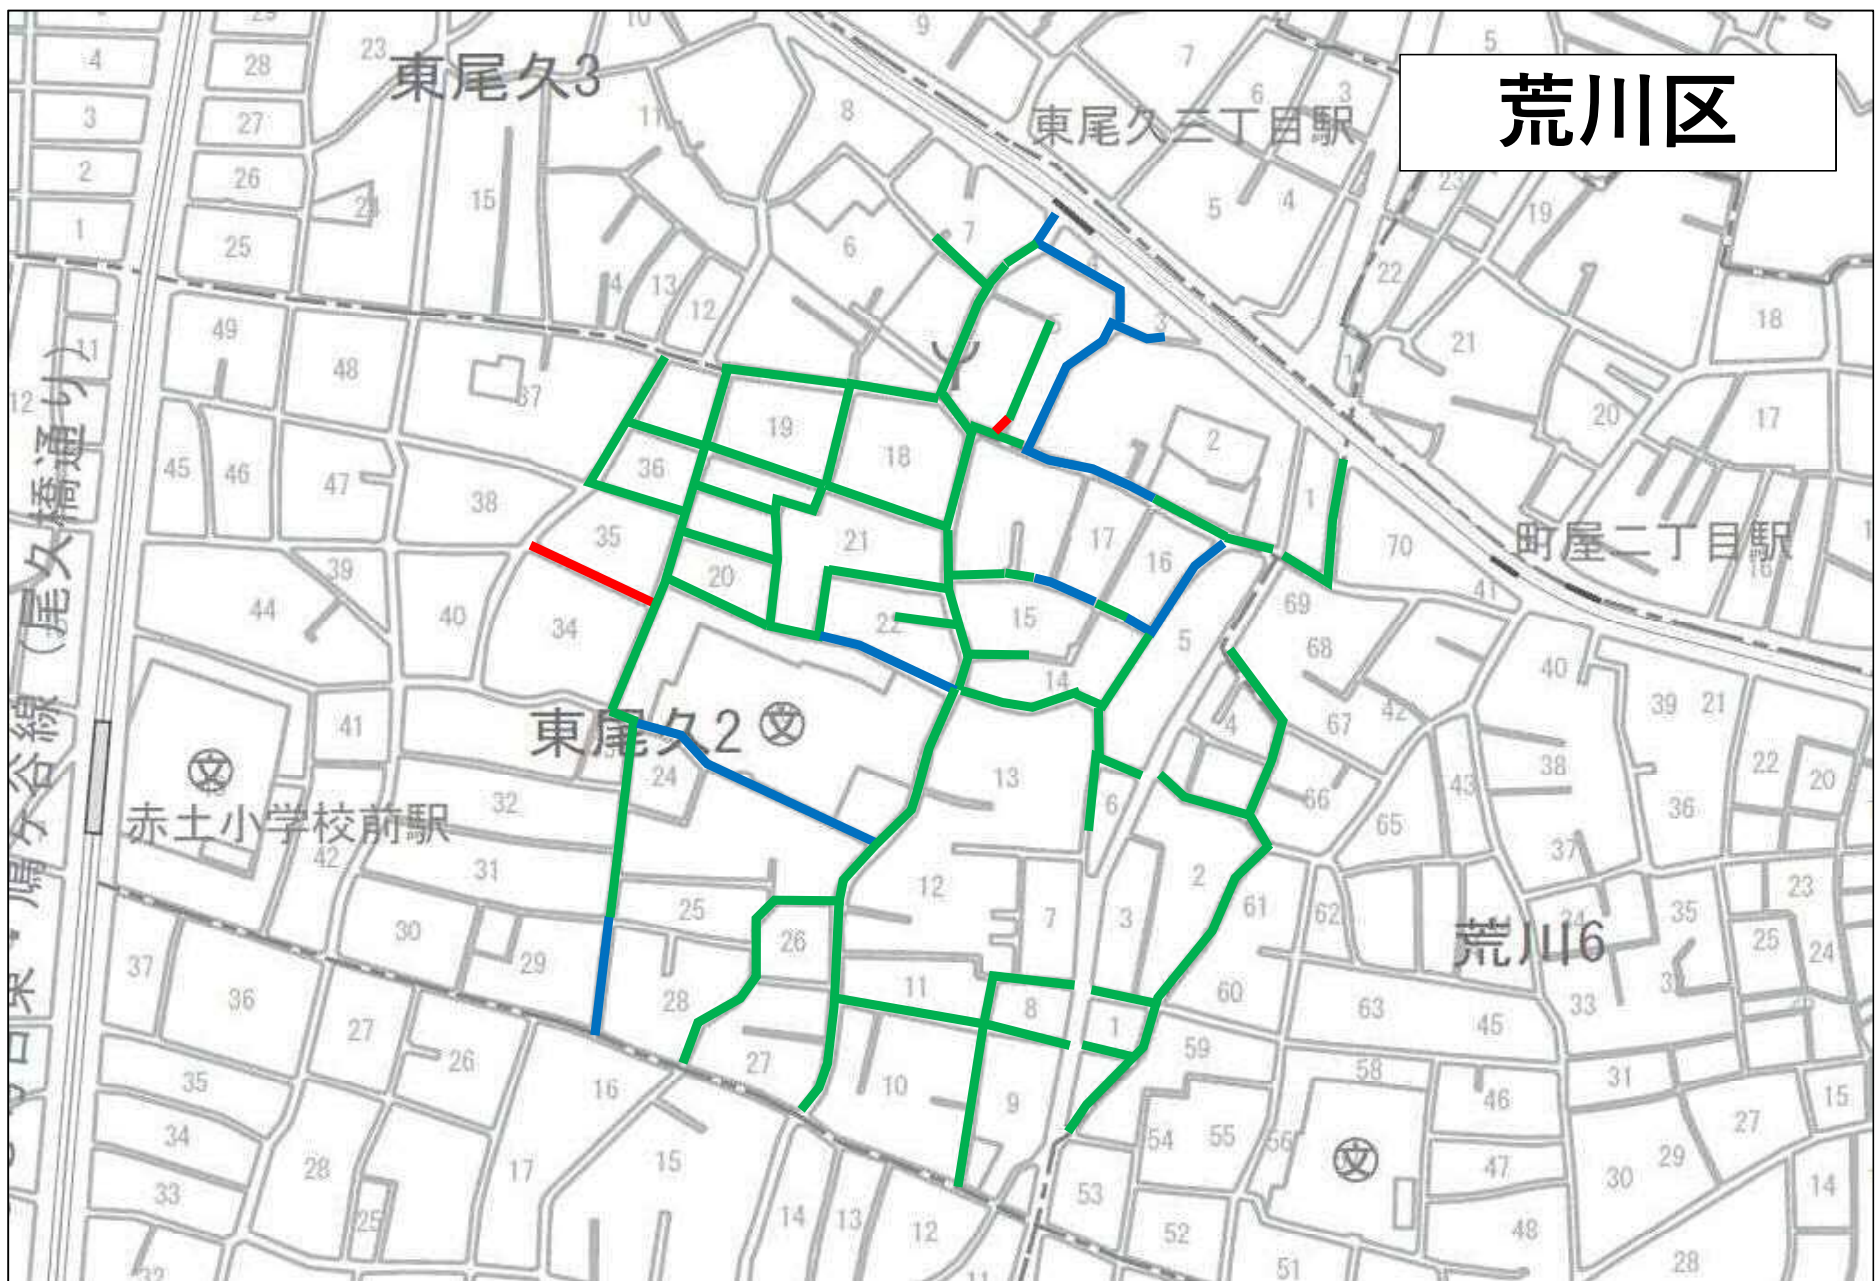

既設活用	●200mm～●1350mm	L= 697.45 m
開削工法	●250mm	L= 73.75 m
内面被覆工法	●230mm～●1210mm	L= 3071.50 m

東京都下水道

4

設計番号
B337


図面番号
1
1

工事名
荒川区近案
東尾久二丁目、築
目、築
川六丁目
工事



荒川区

系 統 図

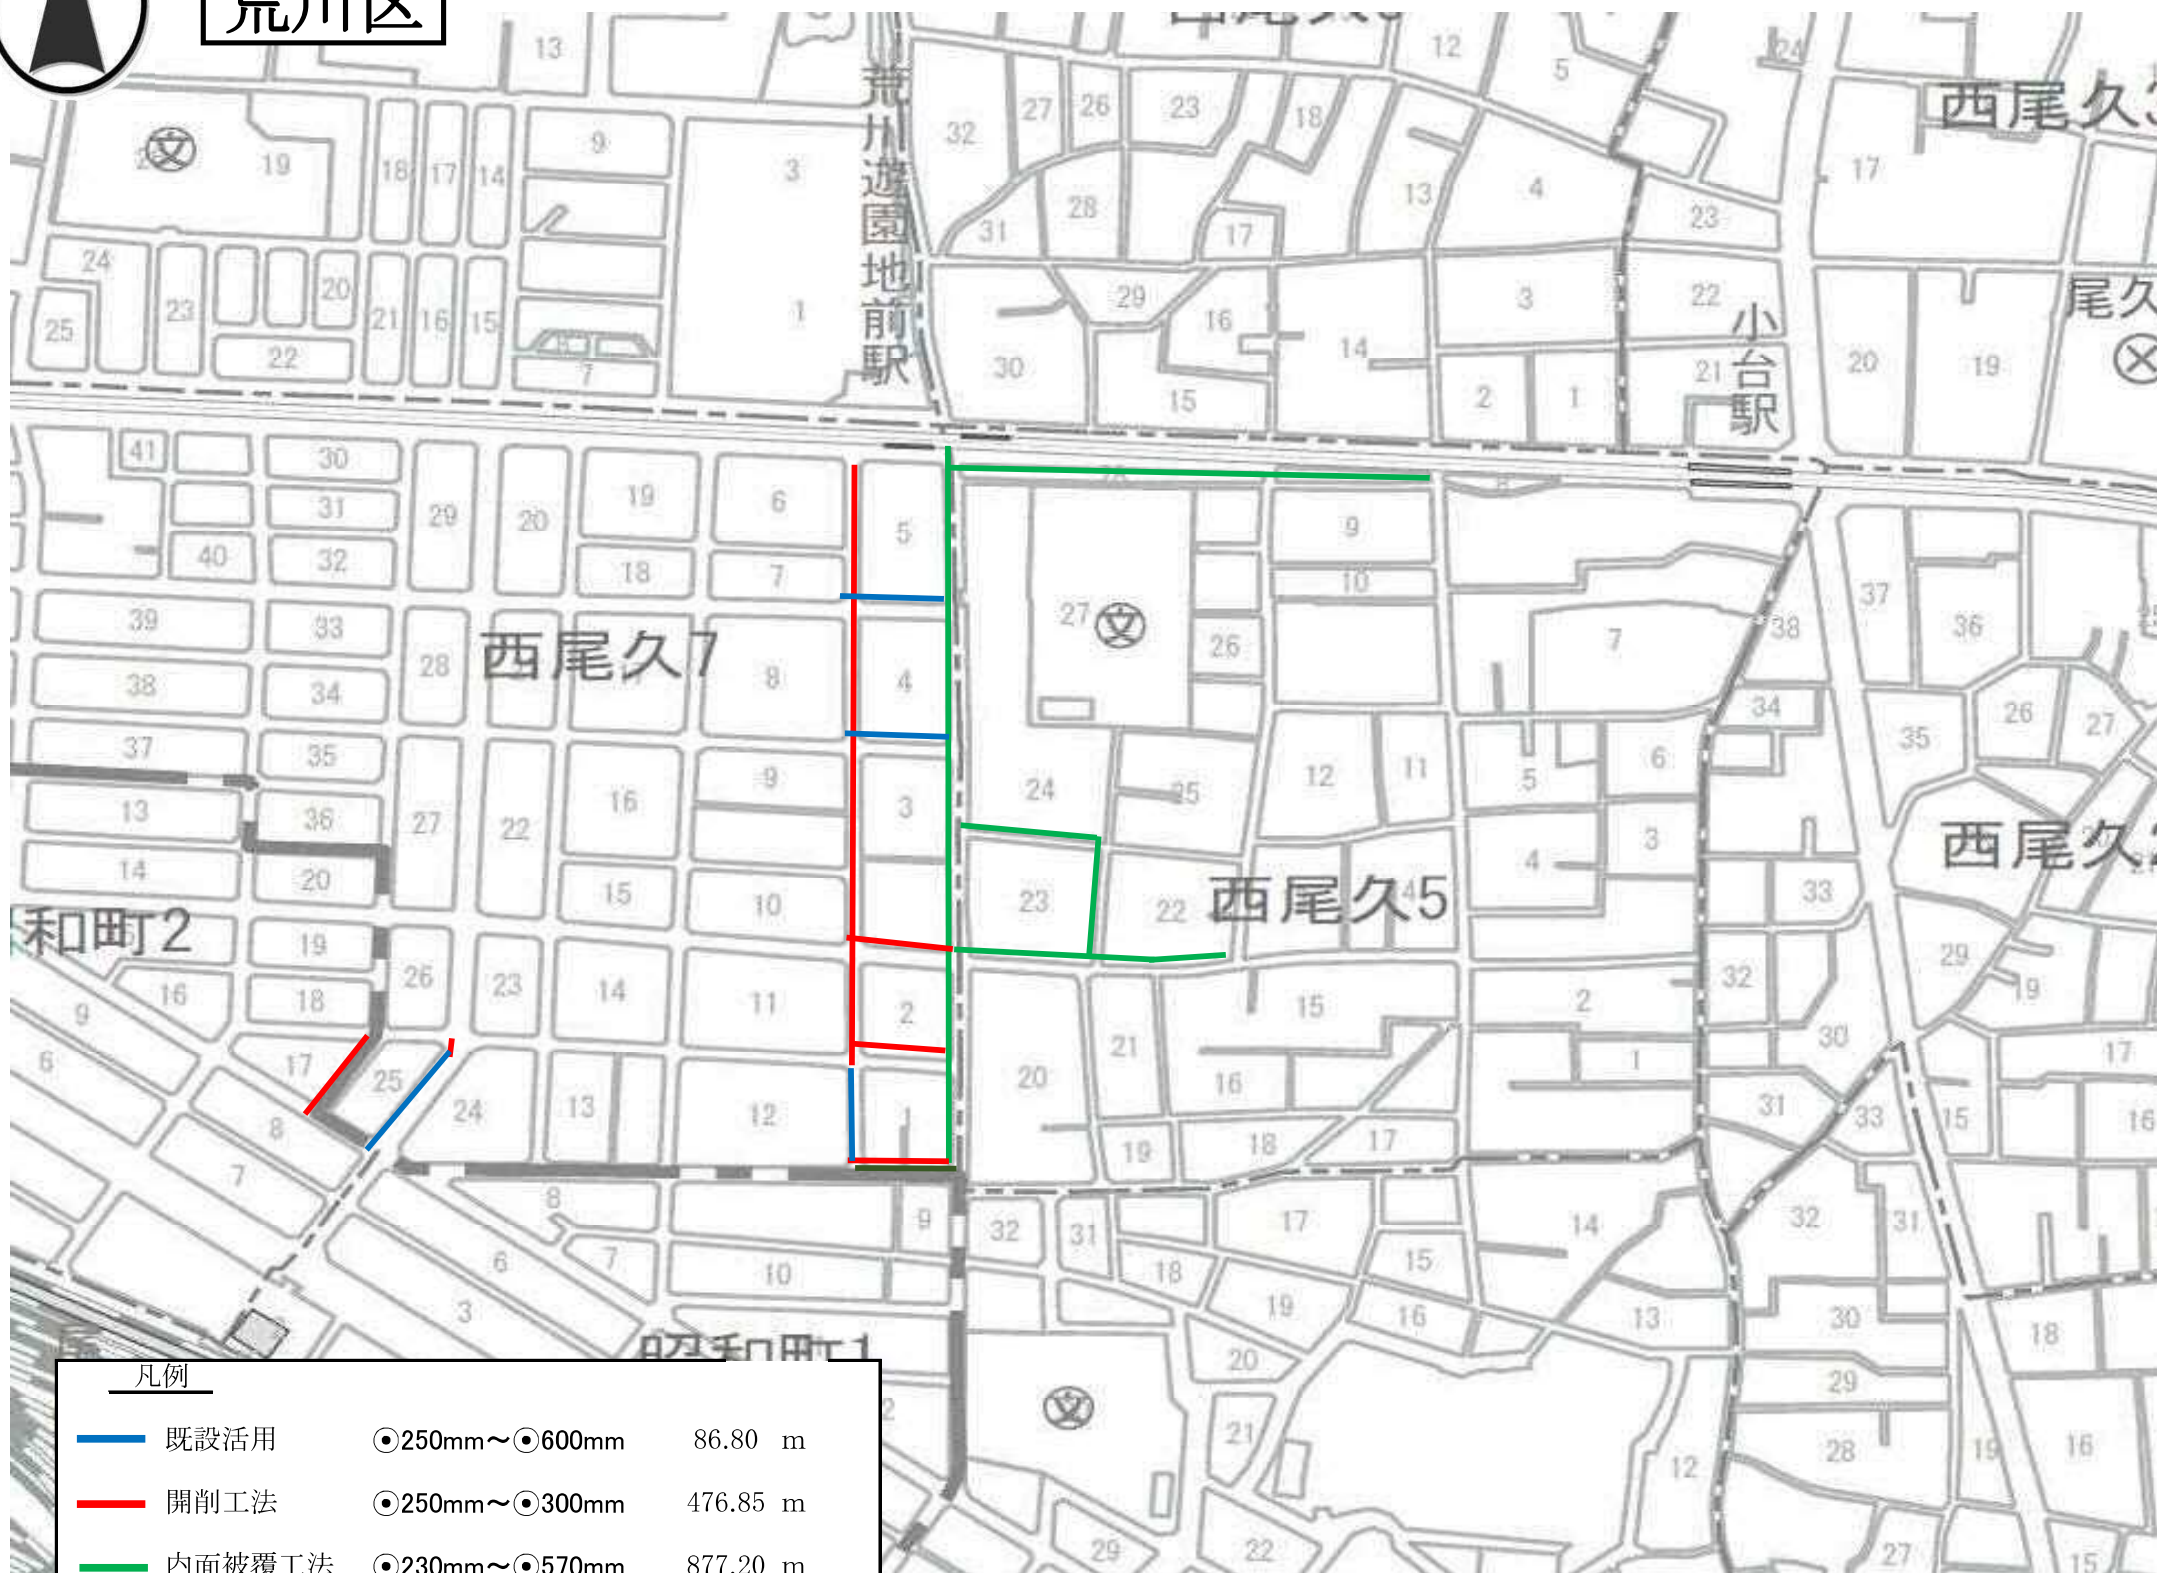

東下
京水
都道

3

設計番号

B336

図面番号

1

1

工事名

荒川区西尾久五丁目、北区昭和町二丁目付近再構築工事

設



計

図

系統図

凡例

案内図
(江東区)

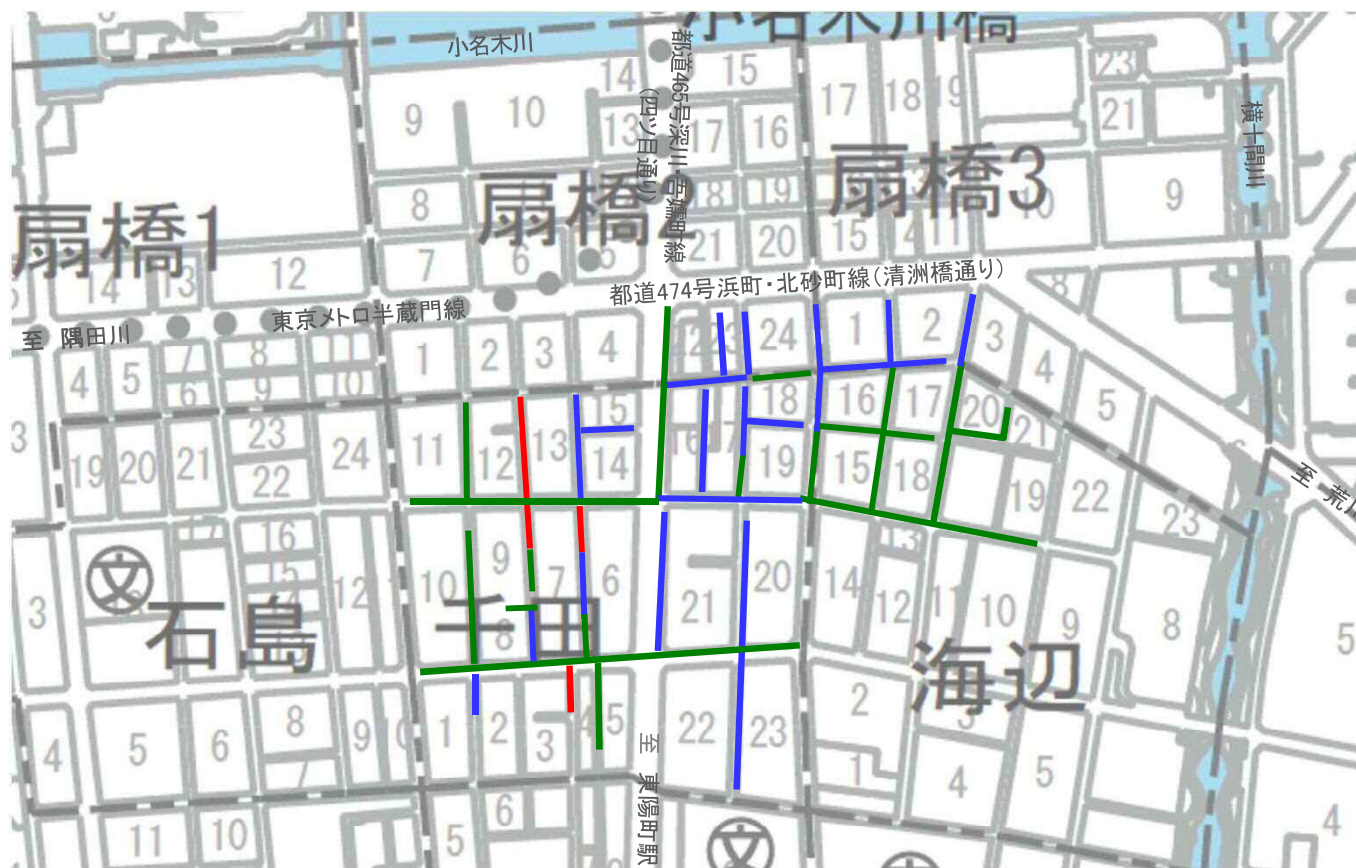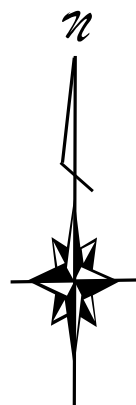

凡例

	既設活用	●230mm～●1000mm	L= 1263.20 m
	開削工法	●250mm～●300mm	L= 167.15 m
	内面被覆工法	●230mm～●1240mm	L= 1544.25 m

東京都 下水道

4

設計番号
D141

図面番号

1
1

工事名

江東区千田、海辺付近
案再構築工事
案内図

案 内 図



	既設活用	●250mm～●800mm	L= 82.90 m
	開削路線	●250mm～●300mm	L= 115.40 m
	内面被覆路線	●230mm～●820mm	L= 1368.00 m

案 内 図	東京都 下水道
	4
	設計番号 F134
	図面番号
工事名 新付案 宿 区 近 原 町 再 三 構 内 丁 目 築 、 若 工 松 町 事 図	1 1

案内図



凡 例

	既設活用
	開削工法
	内面被覆工法

- 250mm~●350mm
- 250mm
- 210mm~●570mm

L= 297.20m
L= 10.25m
L=1,560.75m

下水道
東京都

4

設計番号
F141

図面番号

$$\frac{1}{1}$$

工事名
新 一 案

新宿区市谷左内町


町、市谷砂土原町

案内図

凡 例

案内図

渋谷区

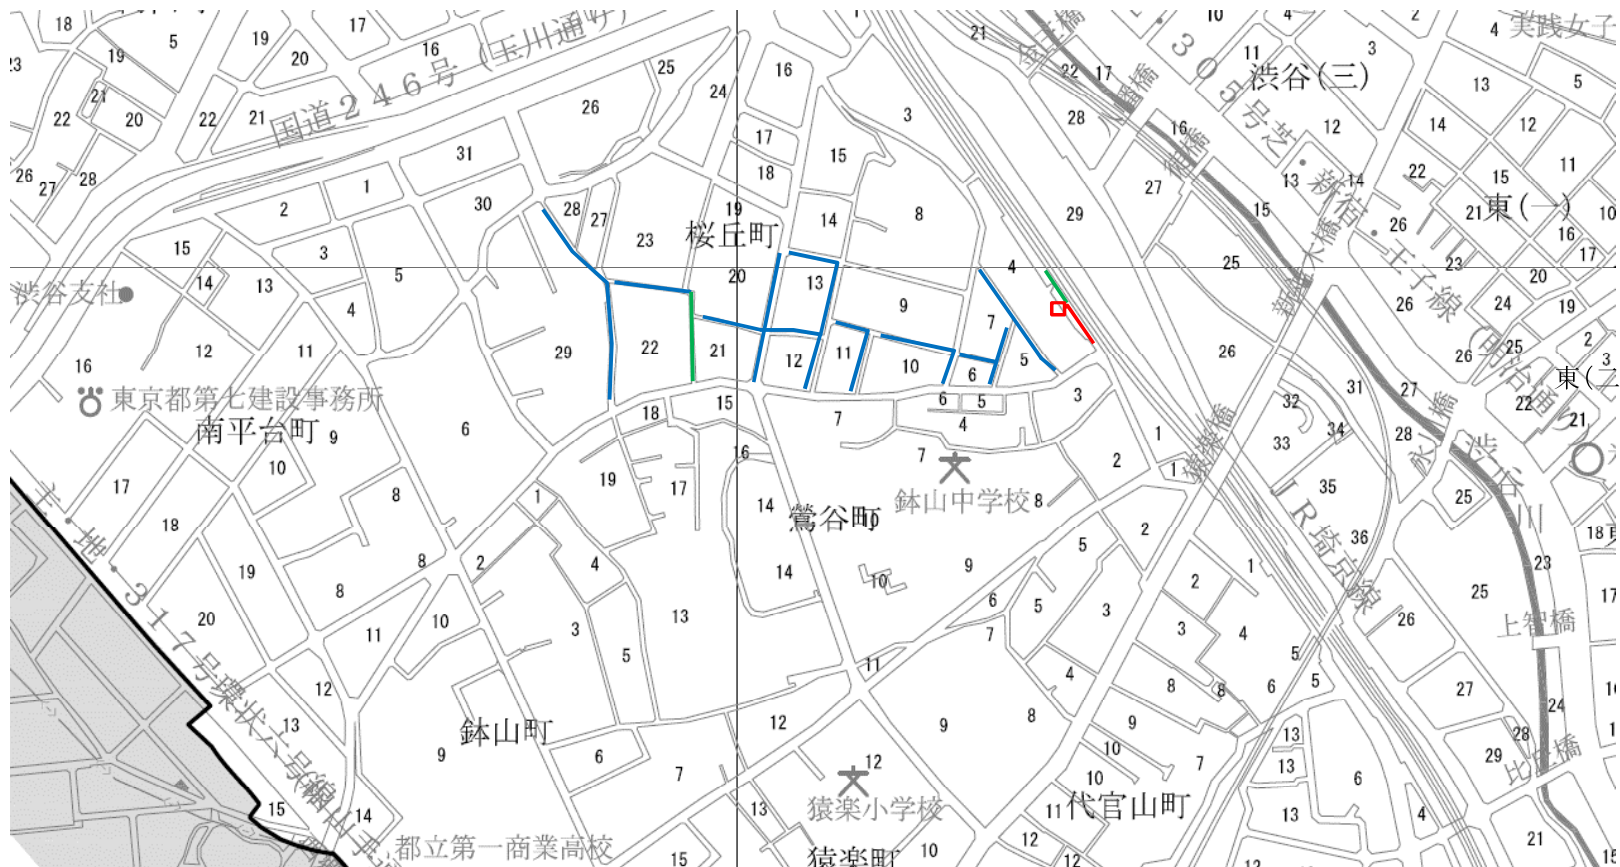

凡例

—	既設活用	○240mm～○280mm	1073.95m
—	開削工法	○350mm	40.55m
—	内面被覆工法	○210mm～○230mm	117.30m
□	特殊人孔		1箇所

東下
京水
都道

4

設計番号

図面番号

1

1

工事名


渋谷区
桜丘町
再案
構築
工事
近事図

案内図

系統図

中央区

汚水

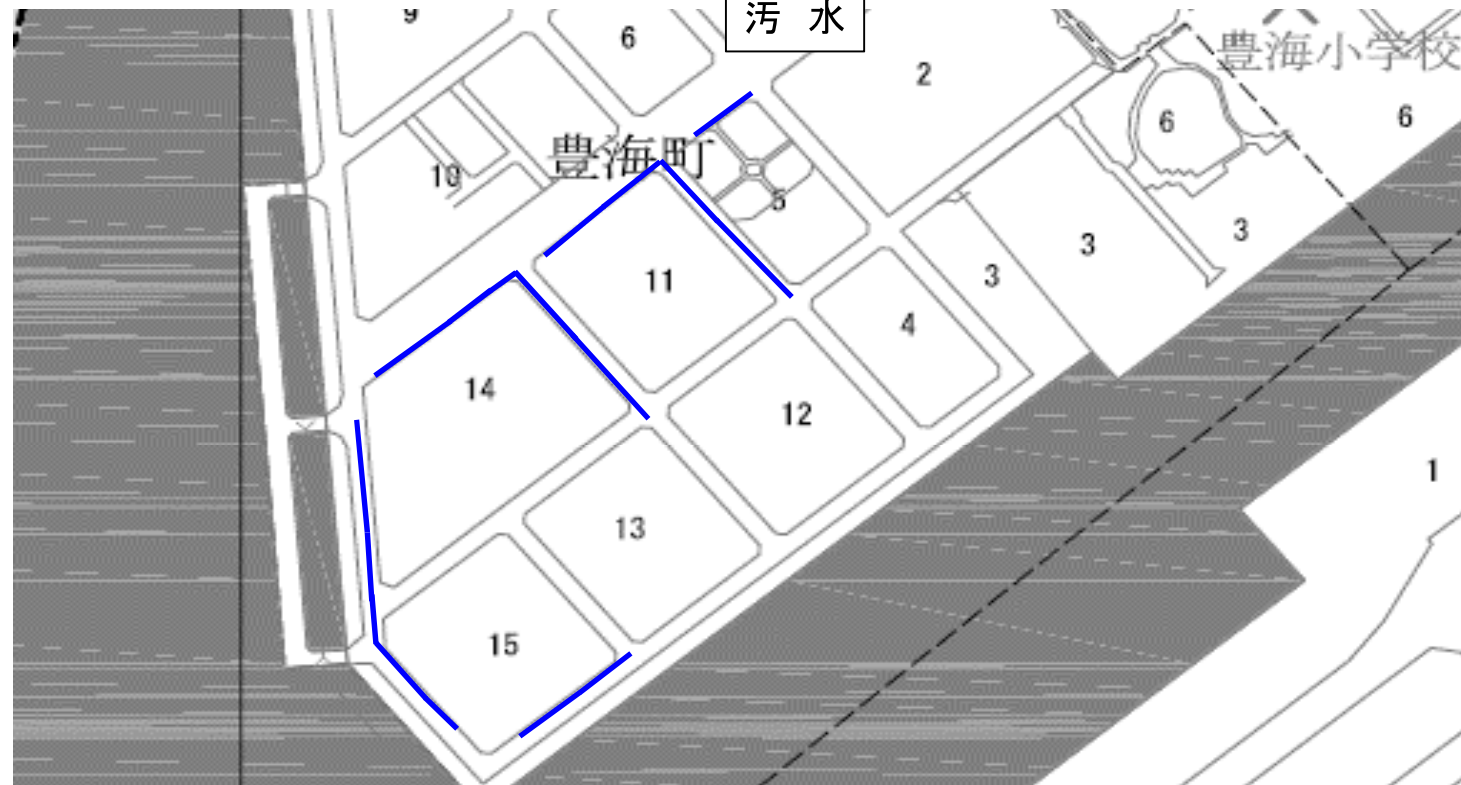

雨水



凡例

- 既設活用 ◎250mm～◎1200mm L=1,737.95m
- 開削工法 ◎250mm～◎350mm L=119.20m
- 内面被覆工法 ◎210mm～◎1100mm L=1,122.10m

東京都下水道

04

設計番号


図面番号

1



2

工事名

中央区豊海町、晴海一丁目
付近再構築工事
案内図

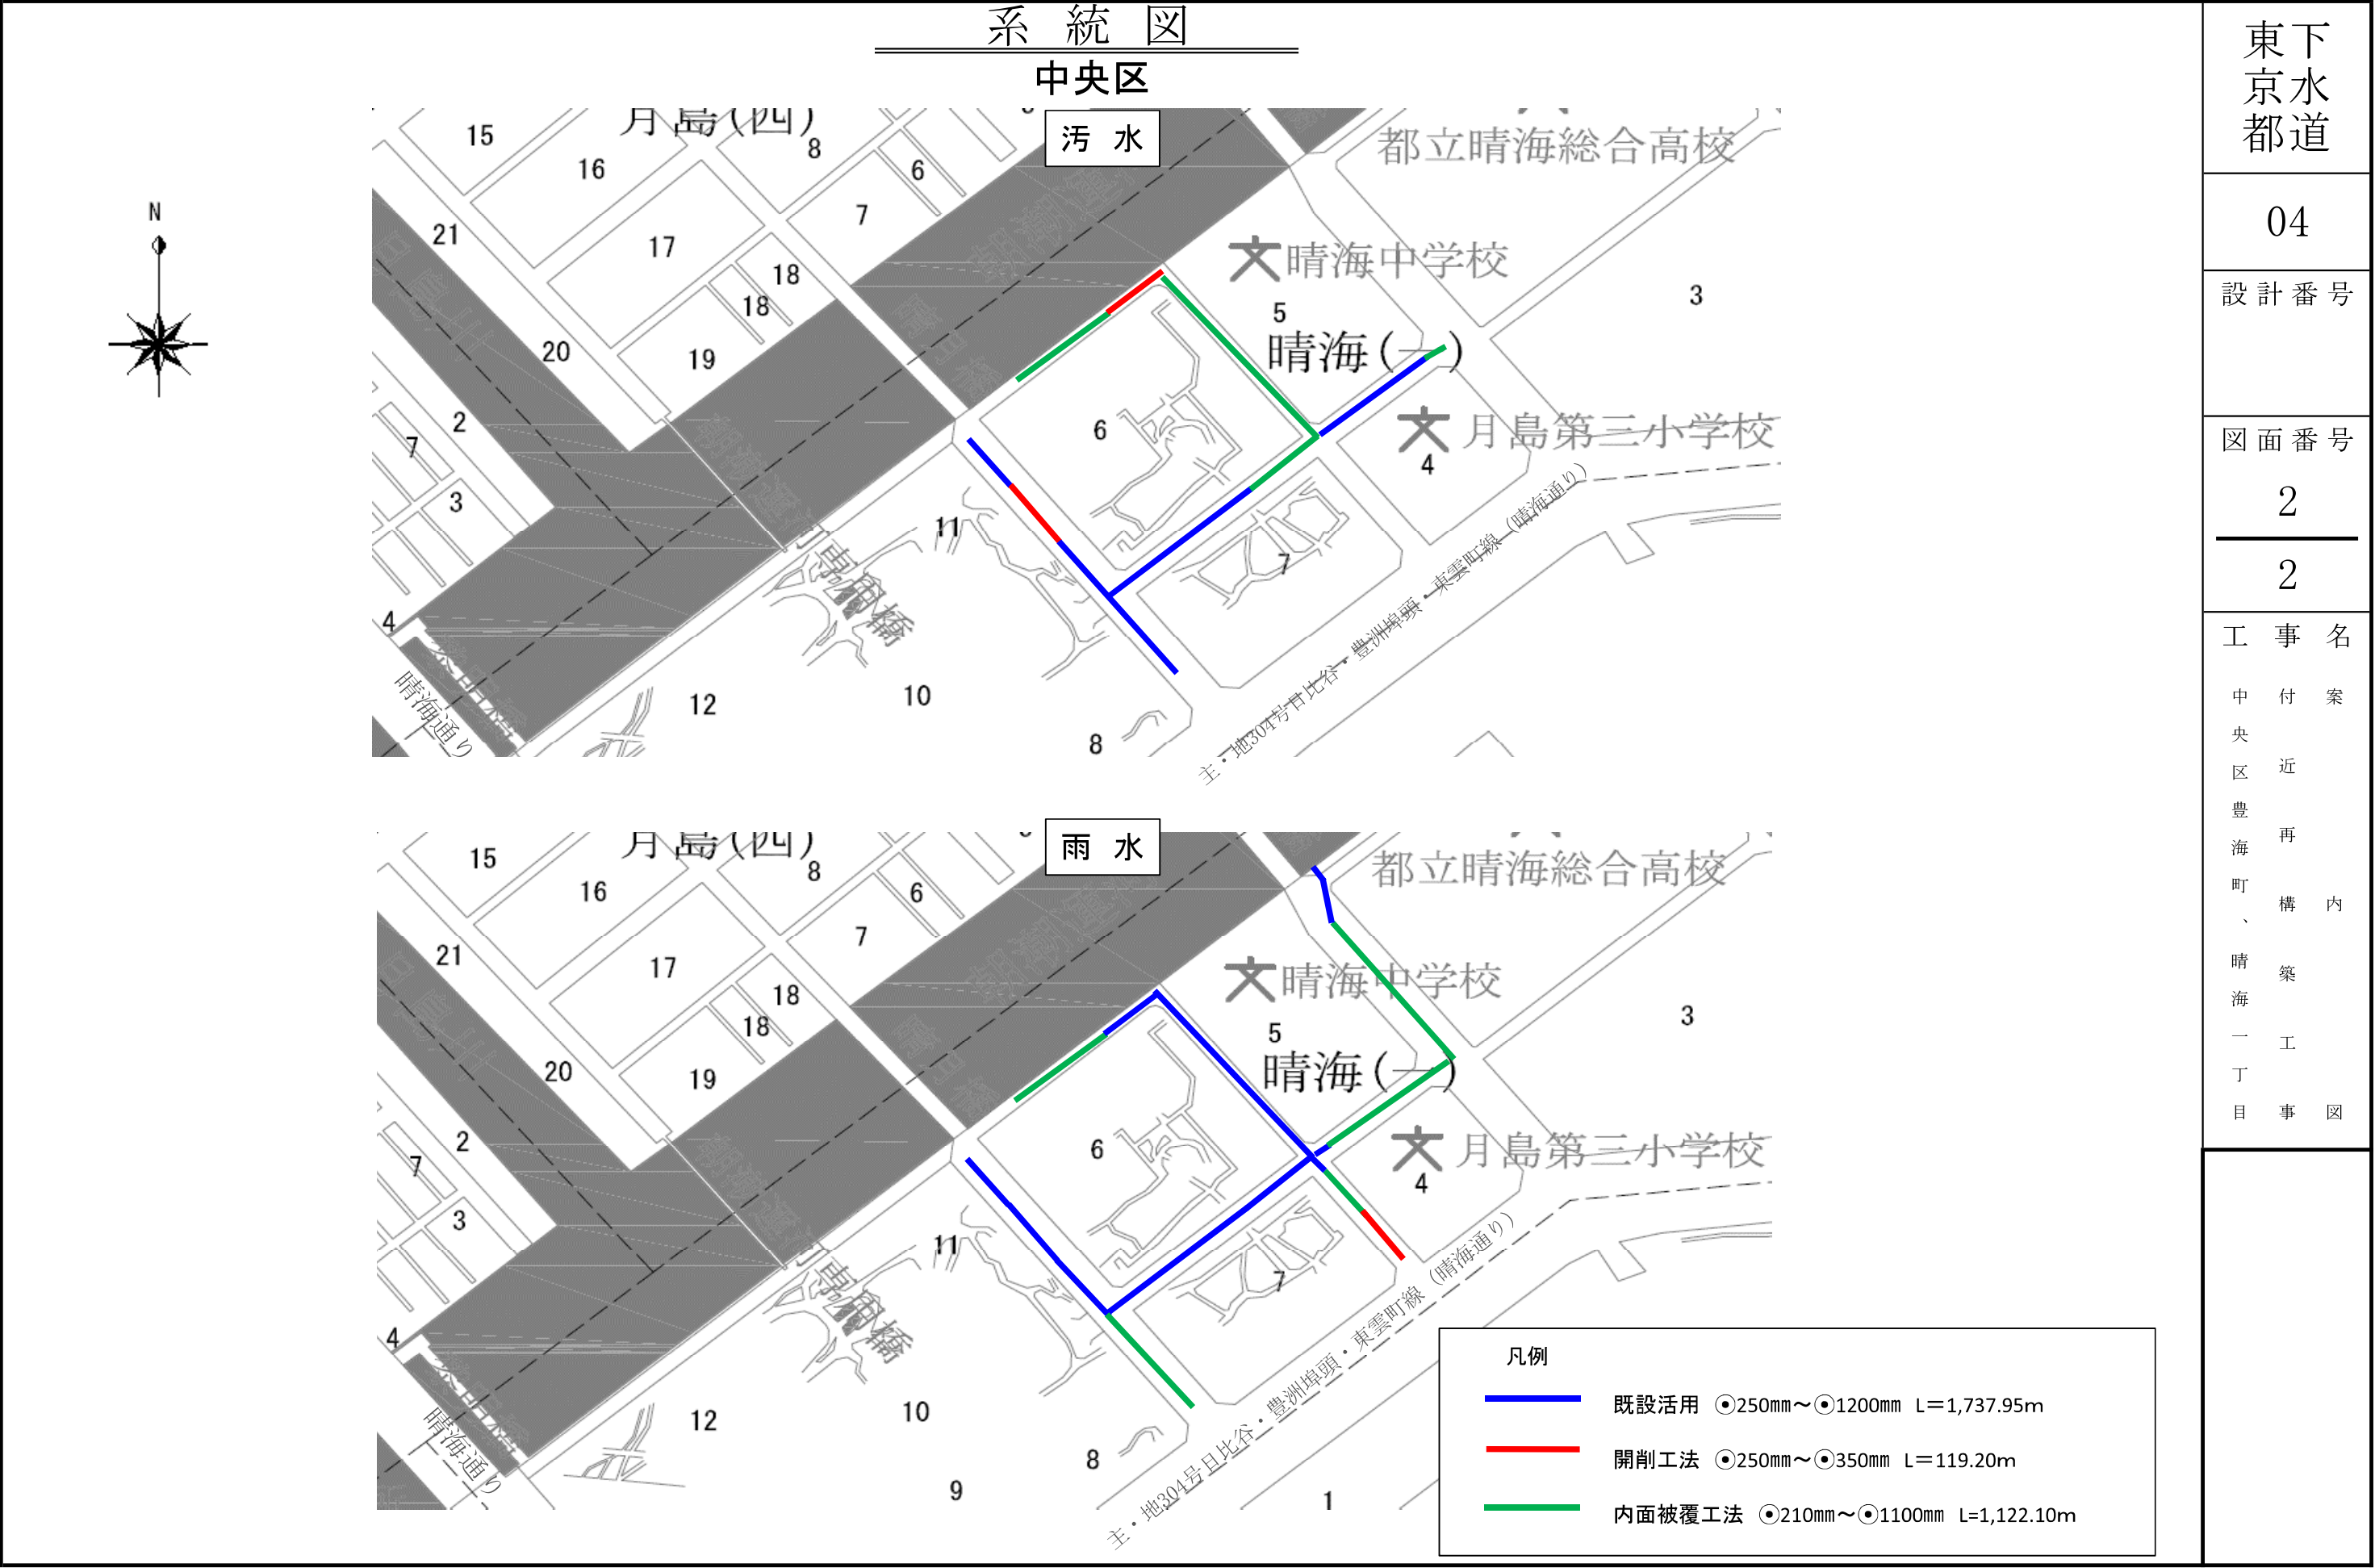

案 内 図
(江 東 区)

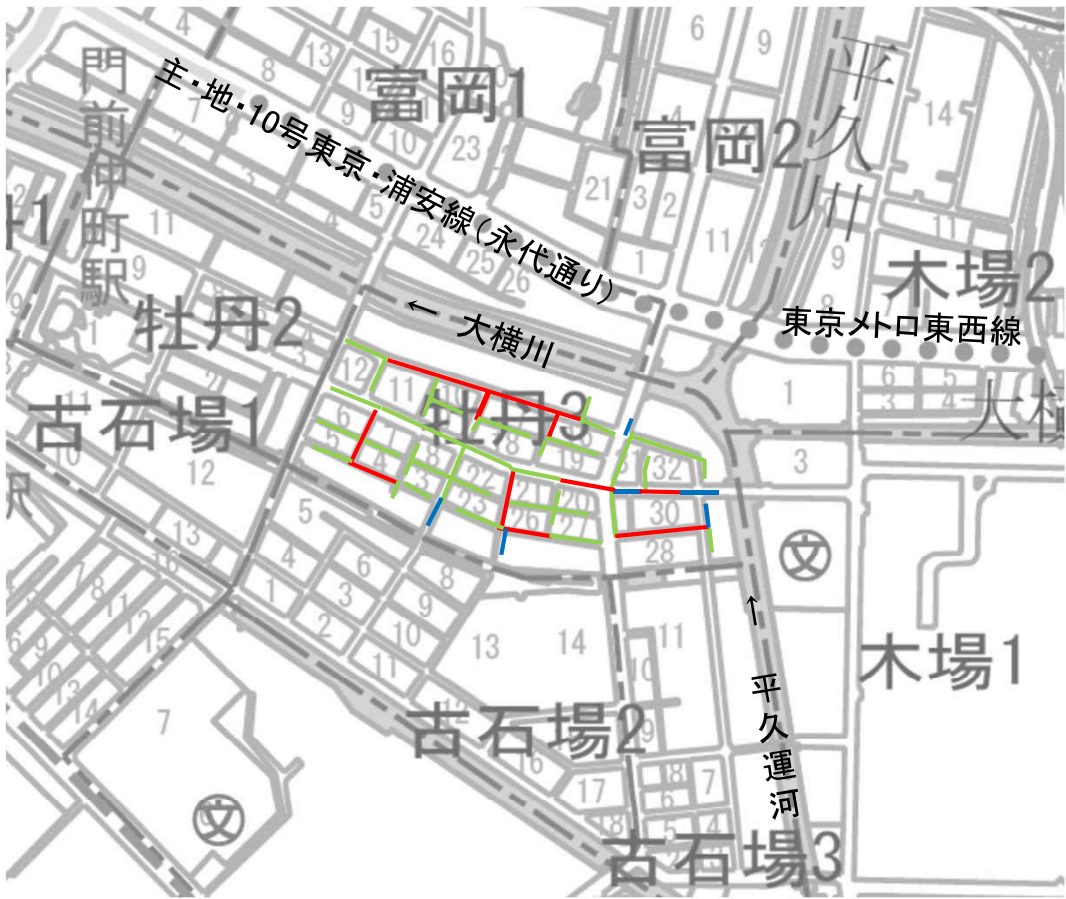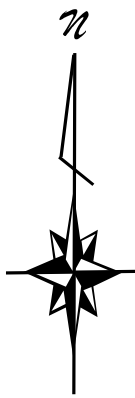


凡 例			
	既設活用	⌀250mm～⌀260mm	145.20 m
	開削工法	⌀250mm～⌀700mm	614.40 m
	内面被覆工法	⌀210mm～⌀820mm	1369.00 m



案内図

新宿区

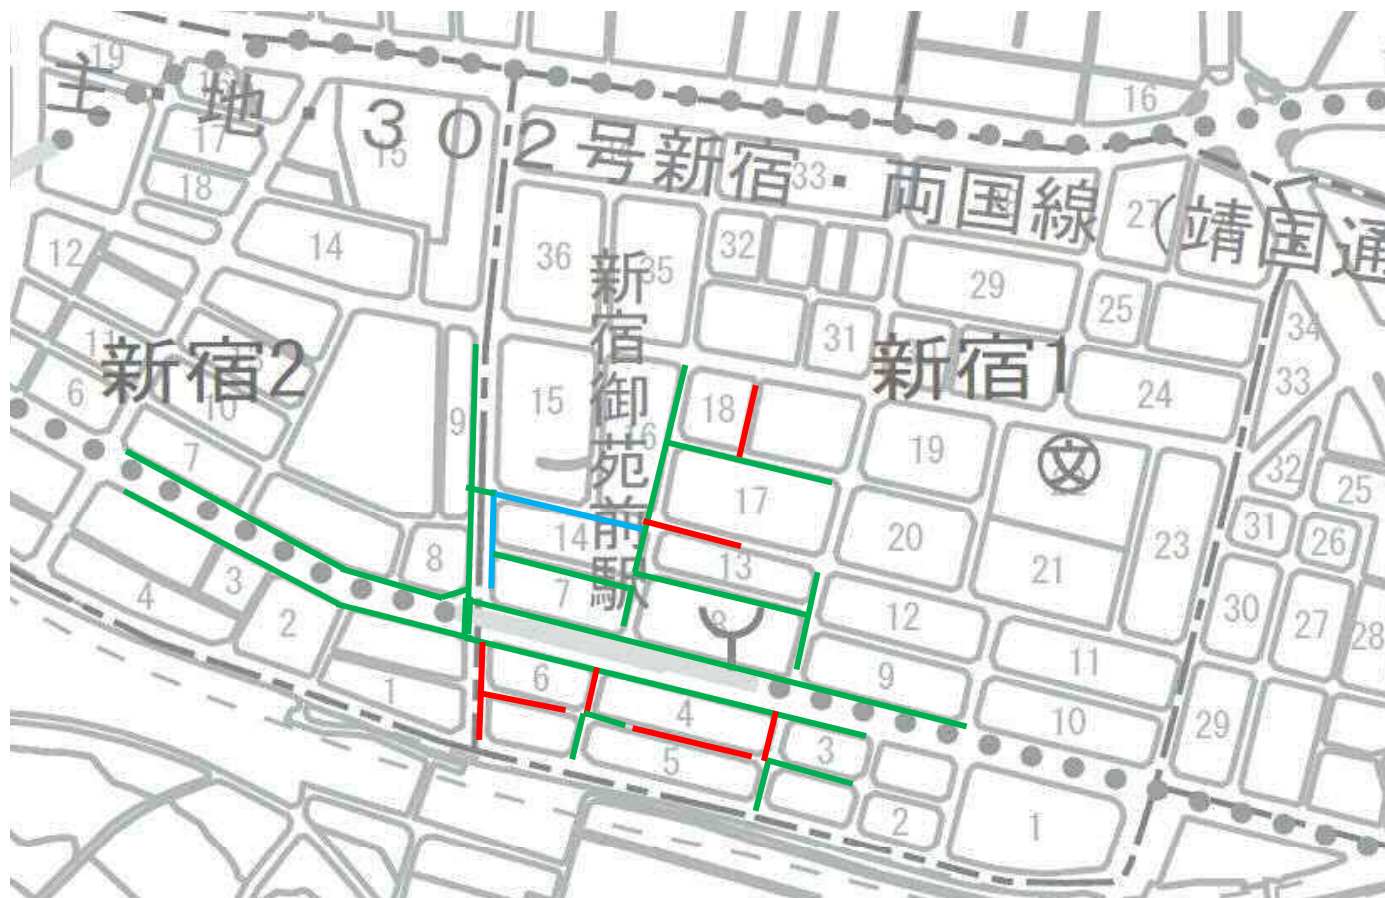

凡例

	既設活用	○250mm～○430mm	L= 149.65 m
	開削工法	○250mm～○350mm	L= 338.15 m
	内面被覆工法	○210mm～○820mm	L= 1704.60 m

東京都
下水道

4

設計番号
F135

図面番号

1
1

工事名

新宿区
新宿一、二丁目付近

構


築内

工

近事図

案内図


(江東区)

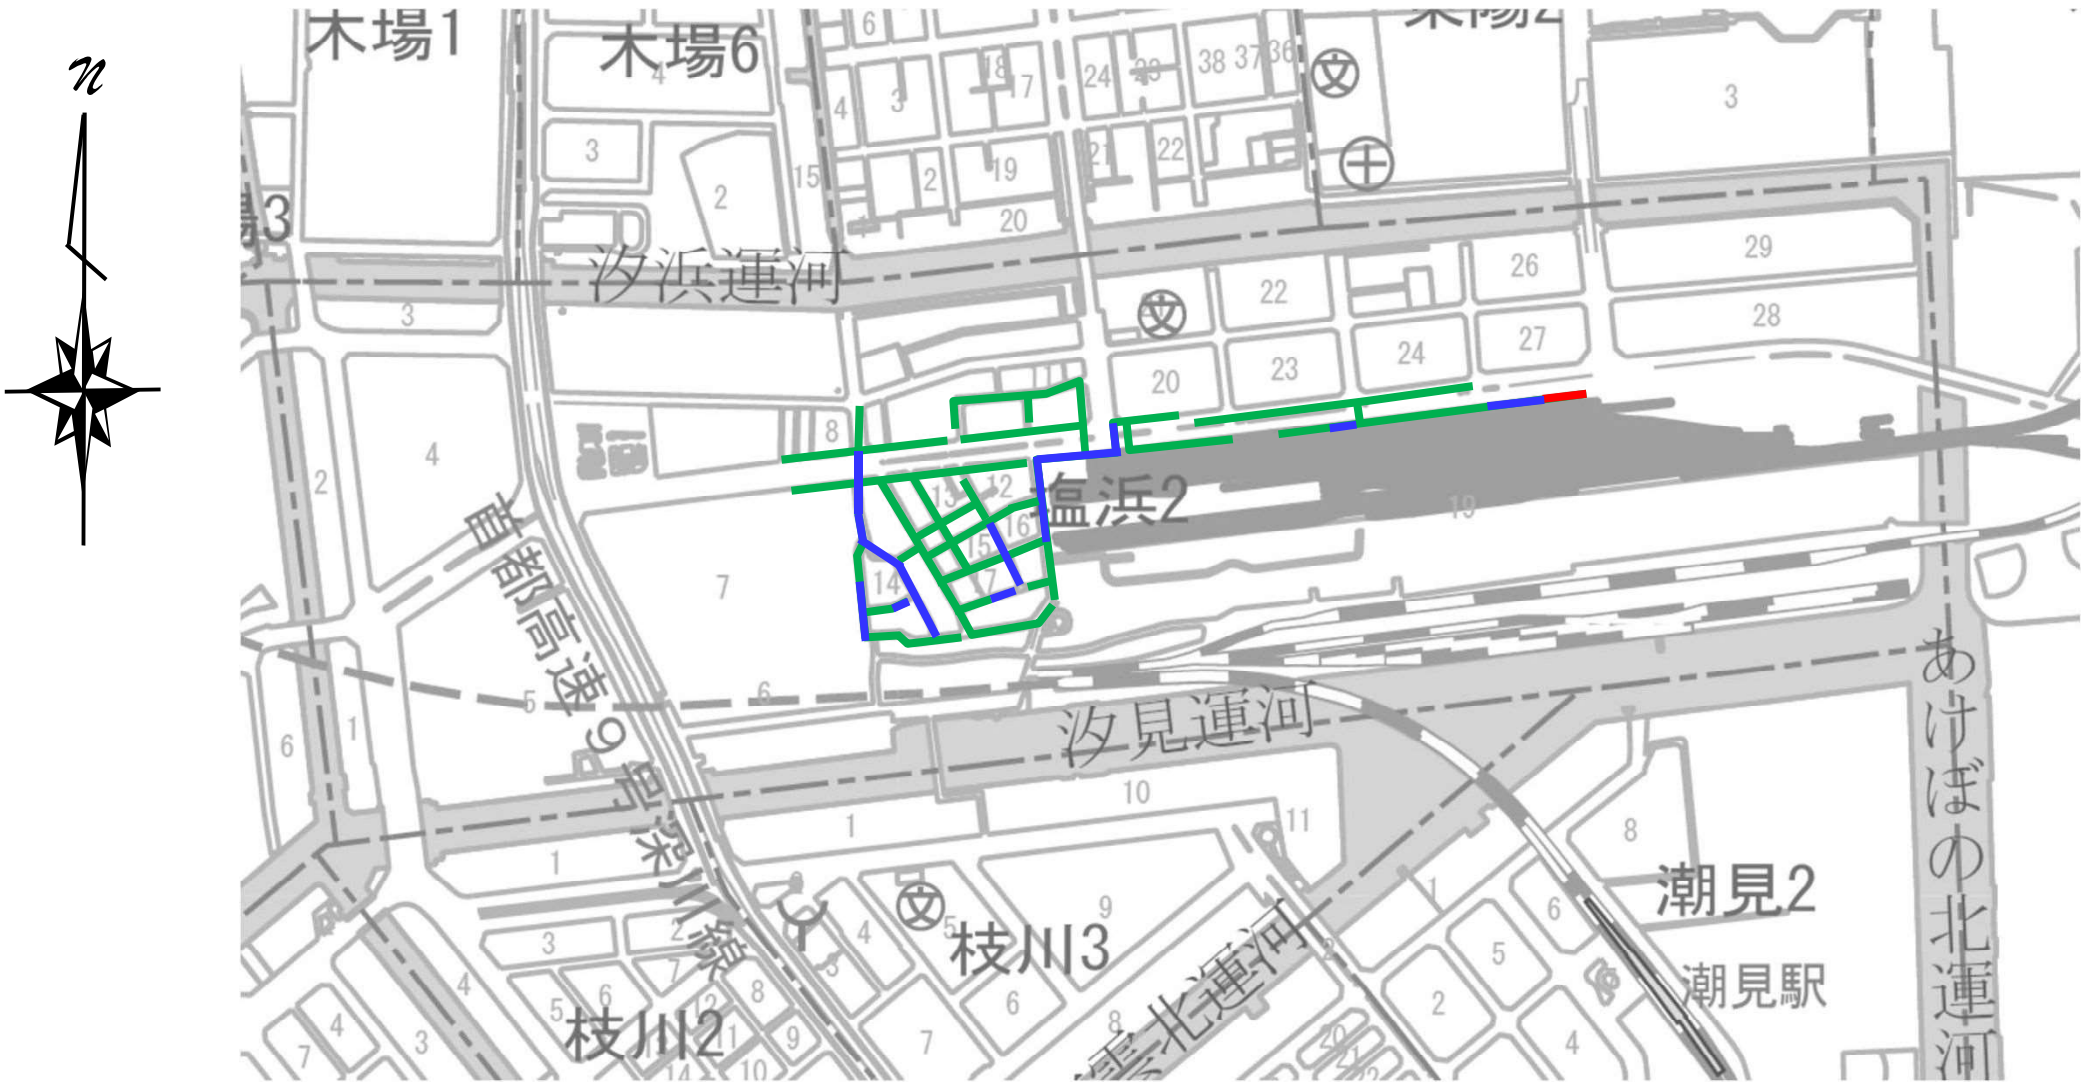

凡例

	既設活用	⌀230mm～⌀700mm	L=	689.00 m
	開削工法	⌀250mm～⌀350mm	L=	28.20 m
	内面被覆工法	⌀210mm～⌀820mm	L=	2476.85 m

案 内 図

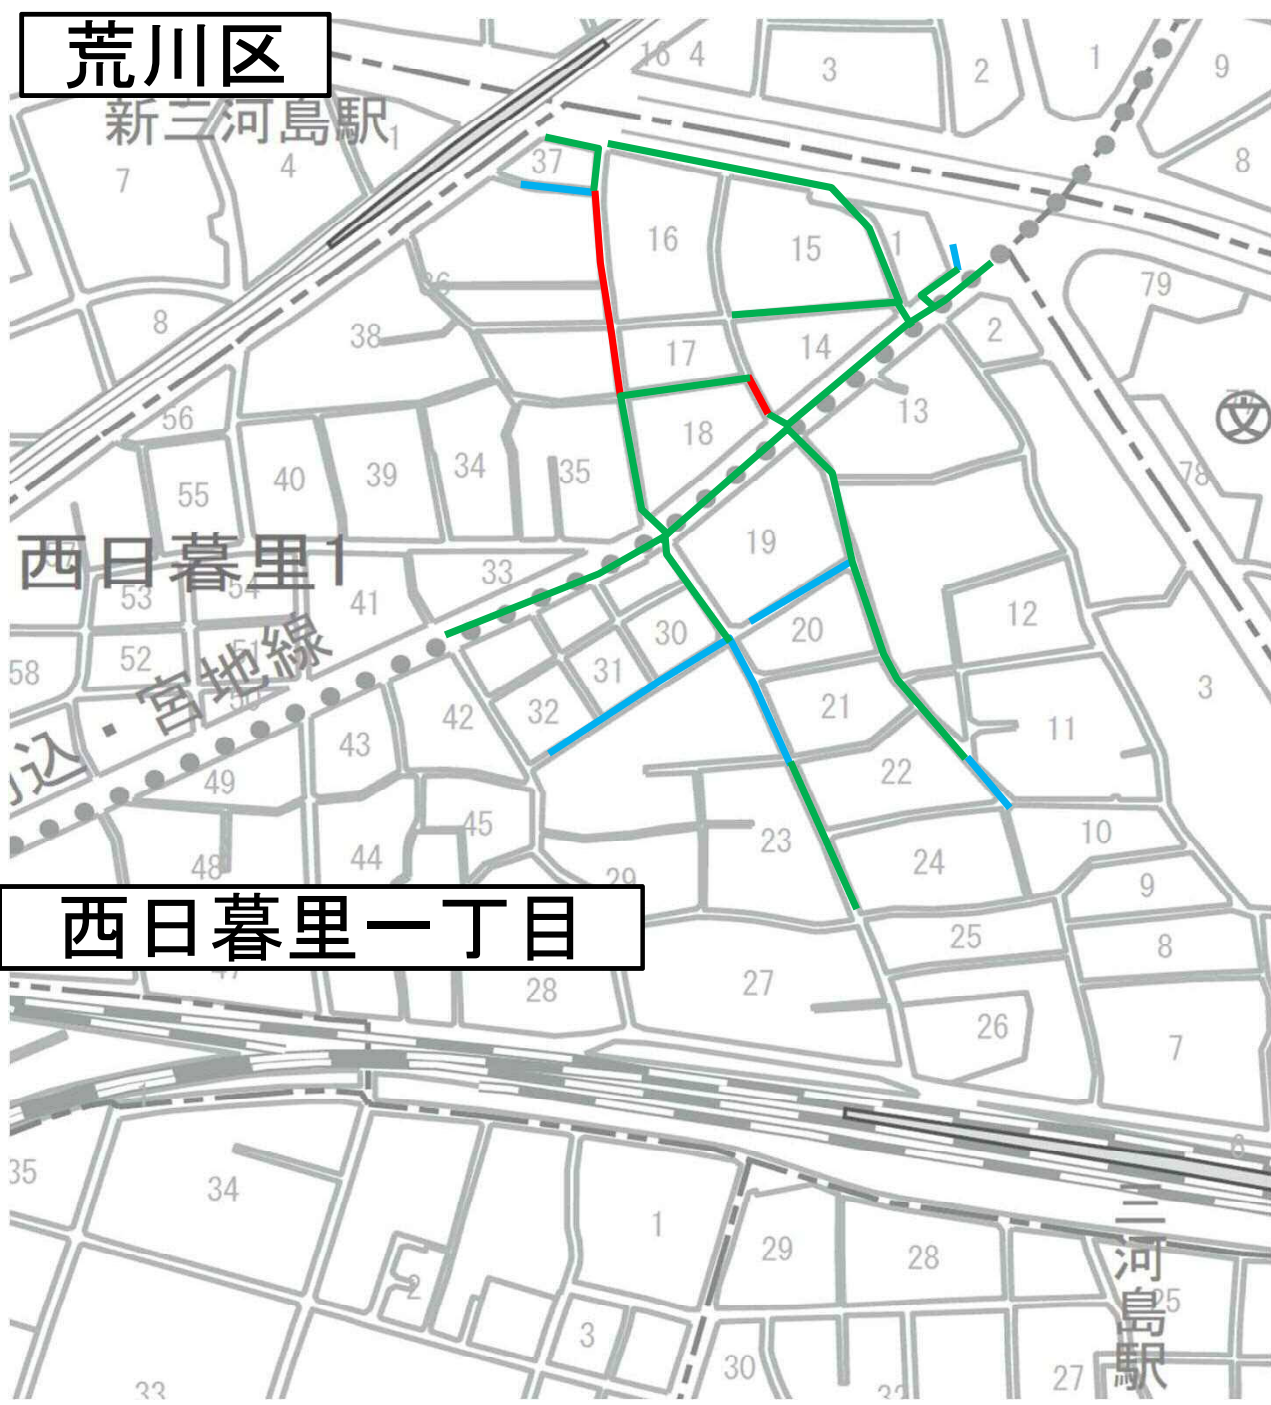

凡 例		
—	既設活用	●250mm～●500mm L=562.15m
—	開削工法	●350mm～●500mm L=105.60m
—	内面被覆工法	●210mm～●1170mm L=954.25m

東下
京水
都道

4

設計番号

B338

図面番号

1

1

工事名


谷中一丁目付近再構築工事
荒川区西日暮里一丁目、台東区

系統図

凡例

案 内 図

台東区

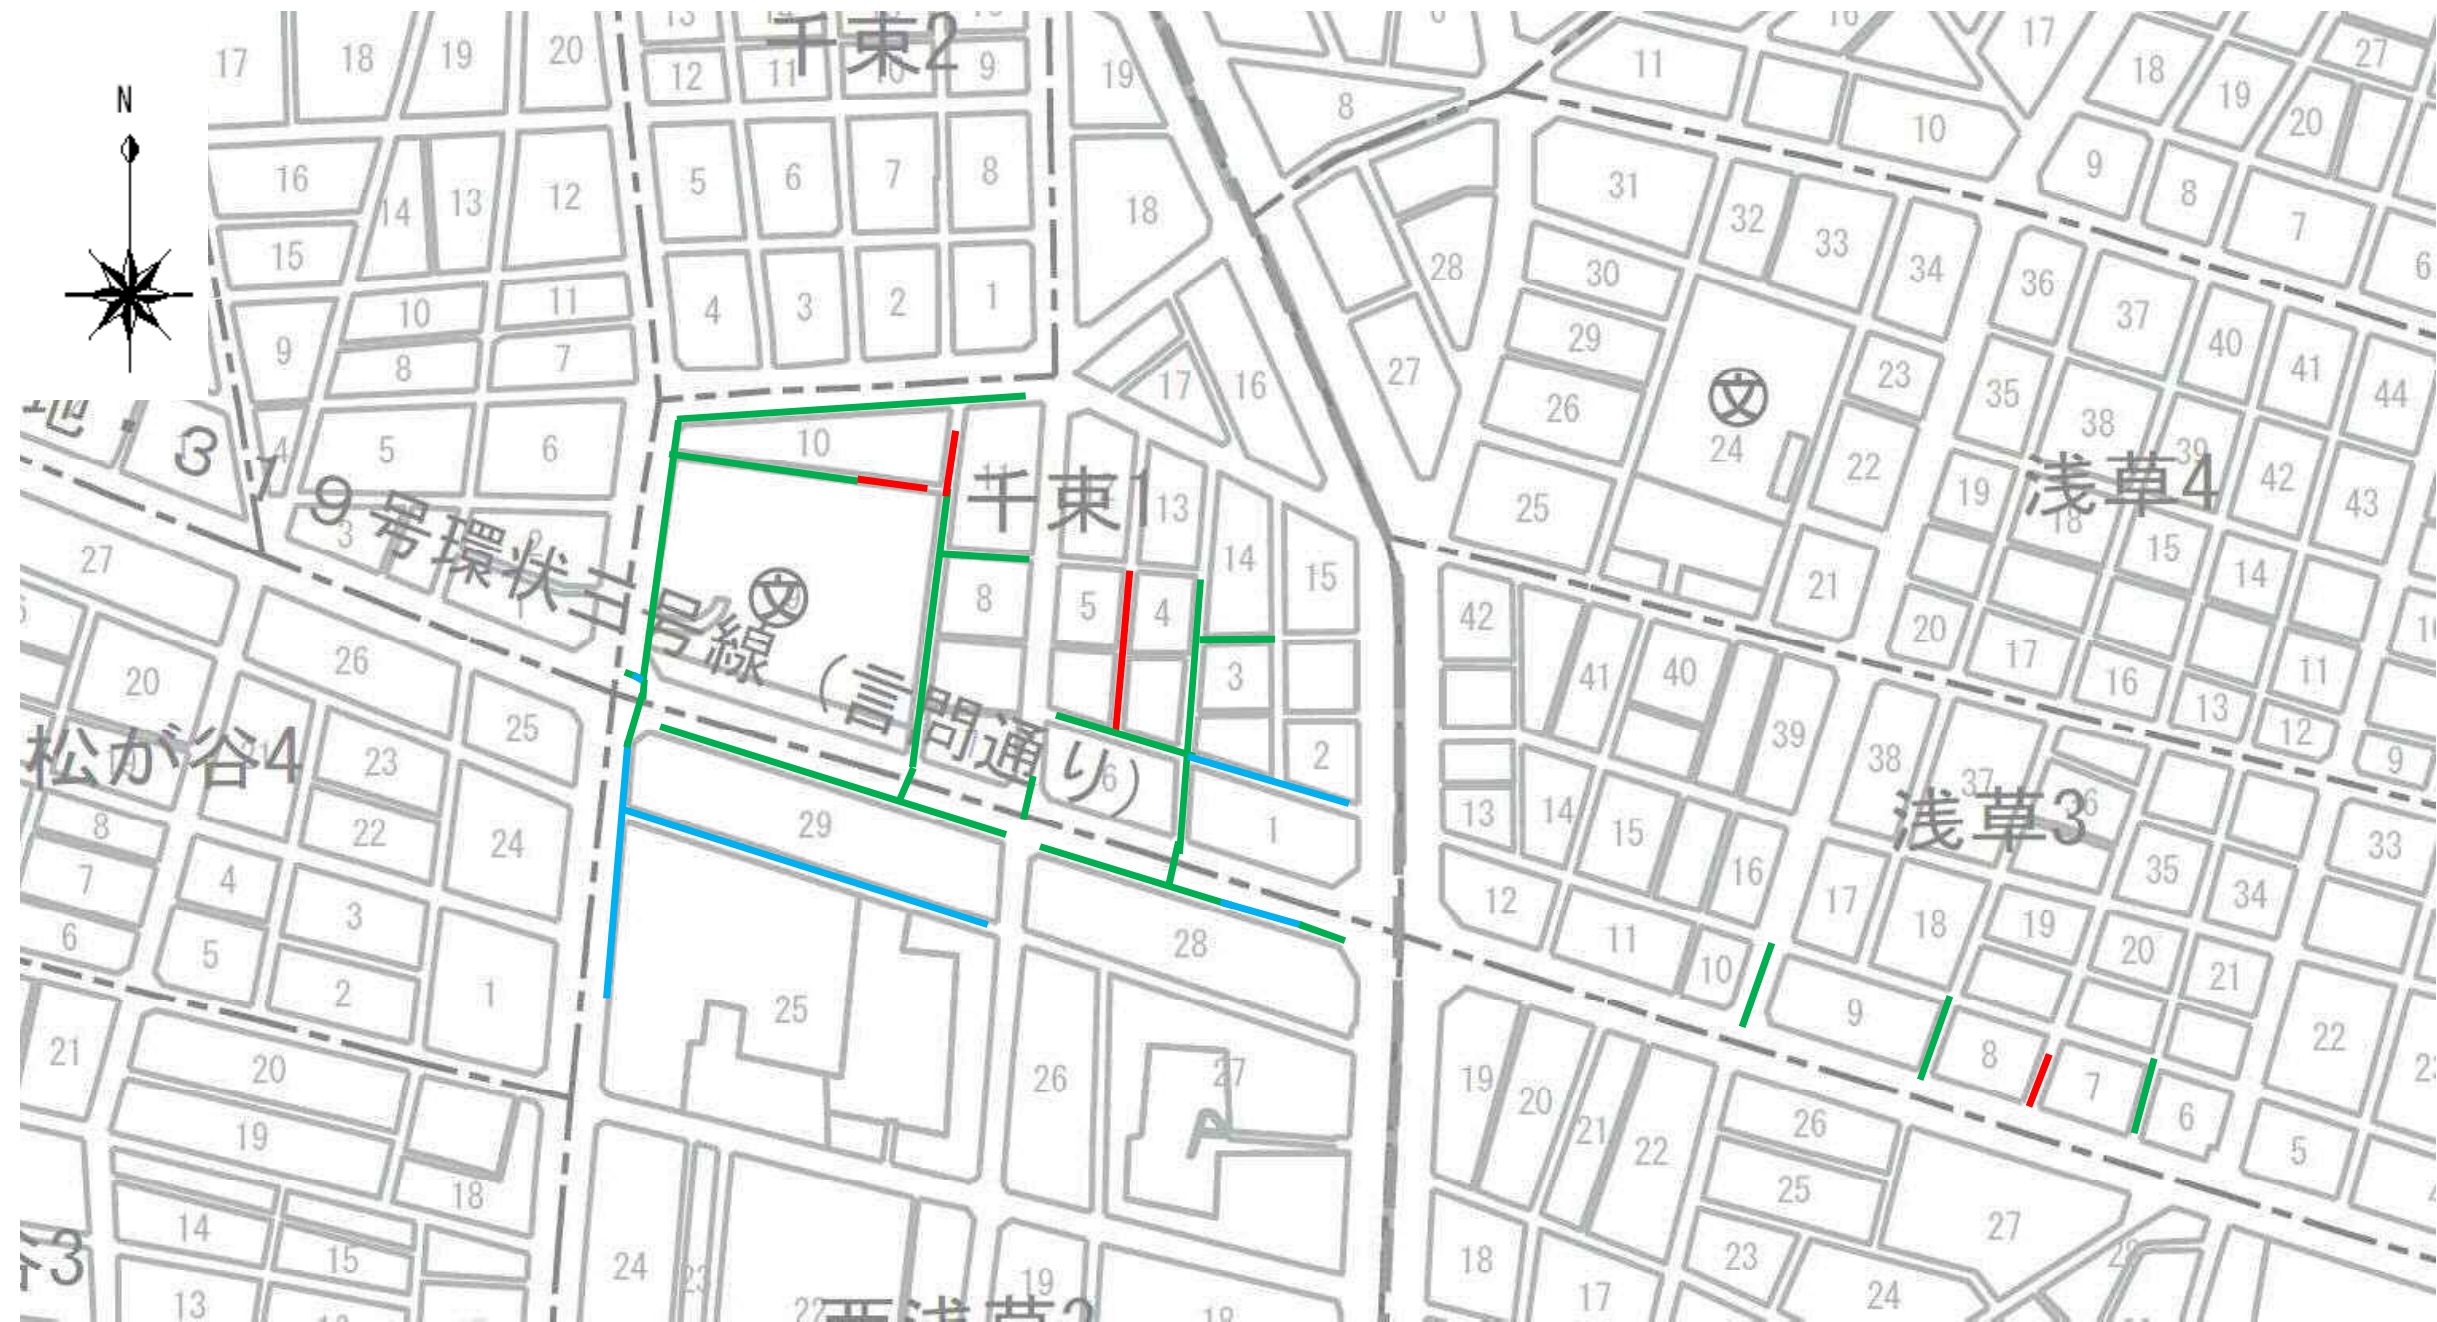

凡 例		
	既設活用	●250mm～●450mm L=312.55m
	開削工法	●250mm L=134.50m
	内面被覆工法	●210mm～●760mm L=1016.50m

東下
京水
都道

4

設計番号

B339

図面番号

1
1


工事名

台東区千束一丁目、
西浅草三丁目付近再構築工事
案内図

系統図

凡例

設 計 図

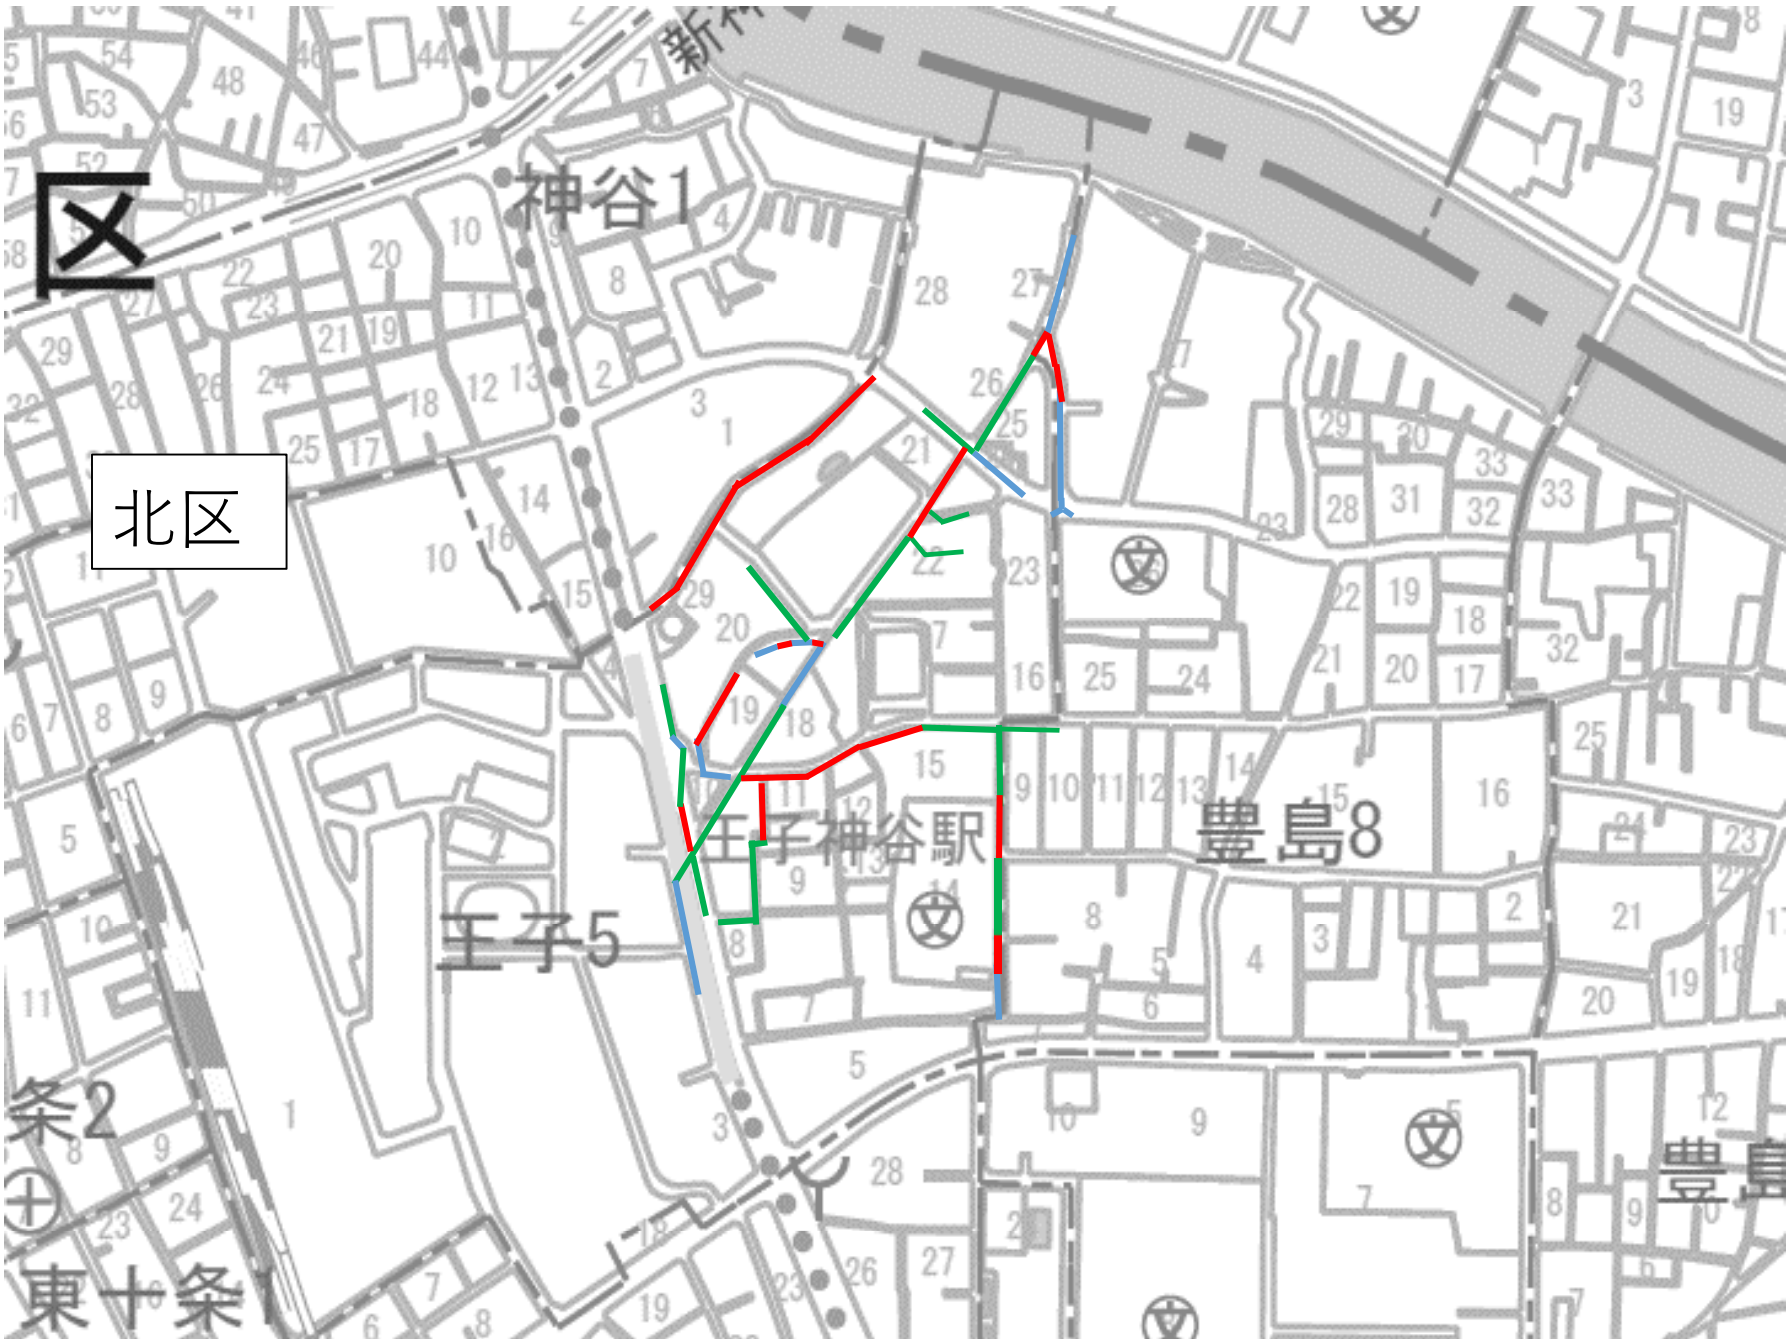

既設活用	●250mm～●1200mm	L=392.45m
開削工法	●250mm～●1000mm	L=789.55m
内面被覆工法	●210mm～●1080mm	L= 927.20m

東下
京水
都道

4

設 計 番 号

図 面 番 号

1

1

工 事 名

北 付 設
区 近 再
王 子 構
五 丁 築
目 工 事
、 神 谷
一 丁 目

設 計


図

設 計 図
凡 例



案 内 図

江 戸 川 区

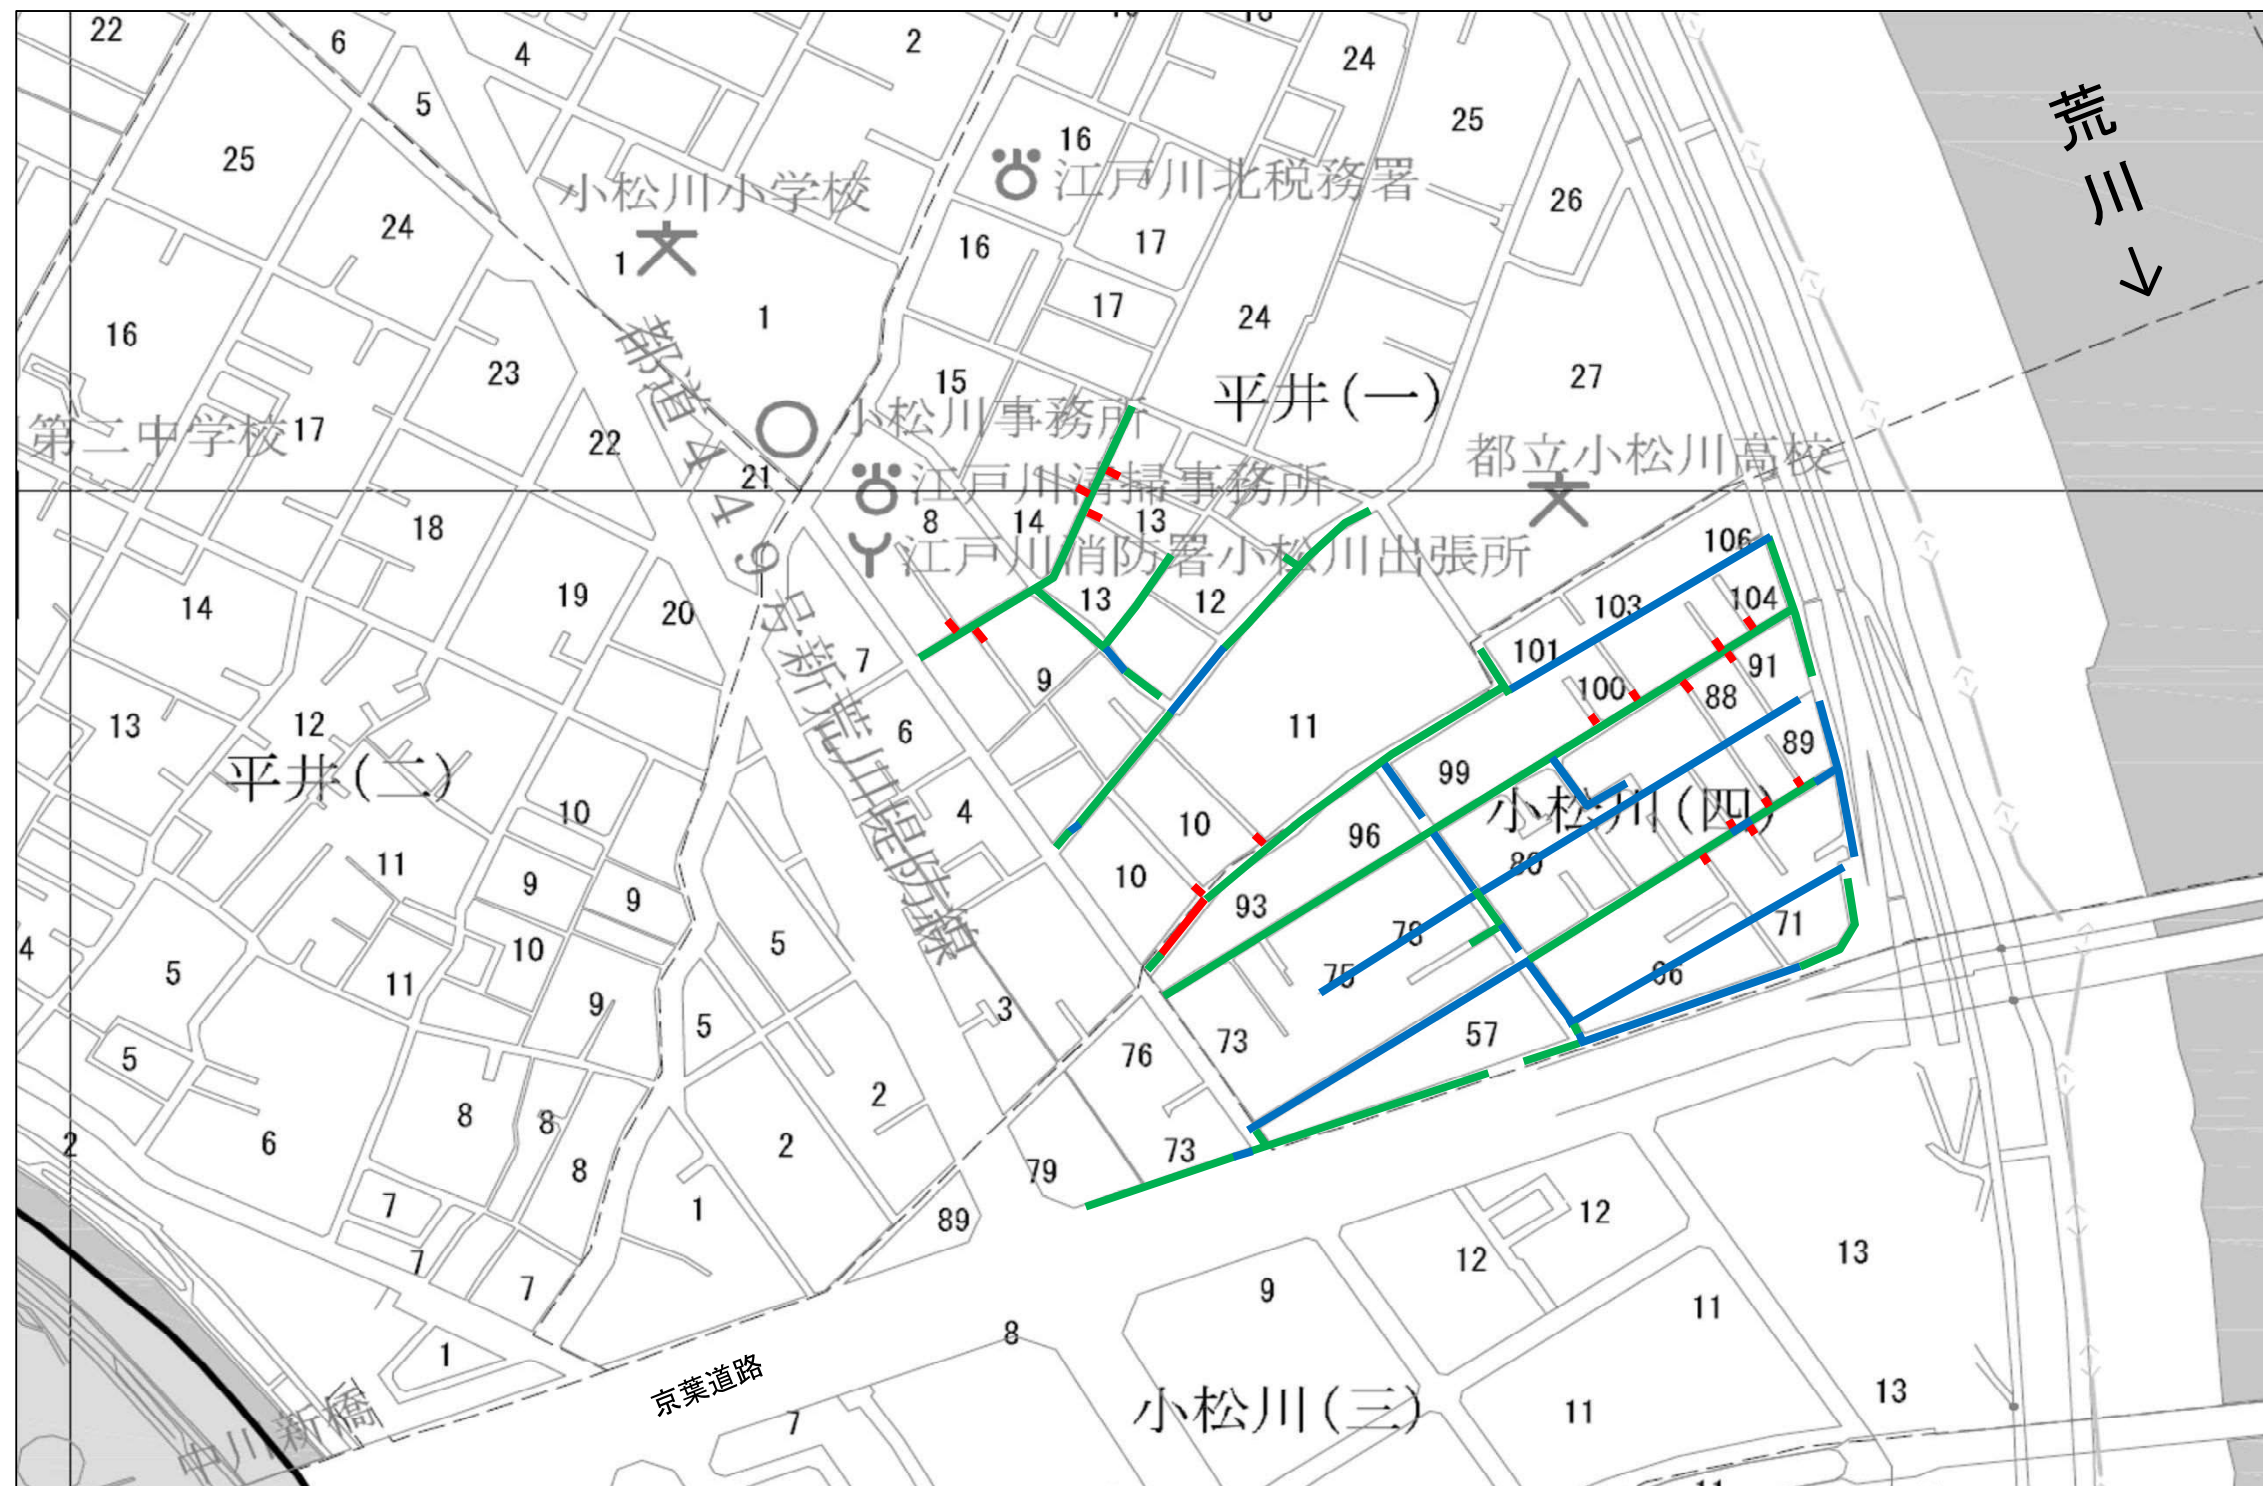

凡 例

既設活用	○210mm～○700mm	L=1, 148.35m
内面被覆工法	○210mm～○550mm	L=1, 535.75m
開削工法	○250mm～○500mm	L= 85.40m

東下
京水
都道

4

設計番号

E103

図面番号


1

1

工事名

江戸川
区平井
一丁目
、
小松川
四丁目
付近
再構築
工事
案
内
図

案 内 図
凡 例

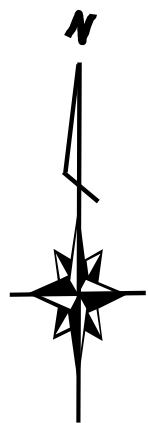

案内図
(墨田区)



凡 例

	既設活用	◎230mm～◎820mm	336.80 m
	開削工法	◎250mm	53.05 m
	内面被覆工法	◎210mm～◎1110mm	L=2583.85 m

東京都 下水道

4

設計番号

D145

図面番号


1
1

工事名

墨田区横川四丁目、太平
四丁目付近再構築工事
設計図



案内図

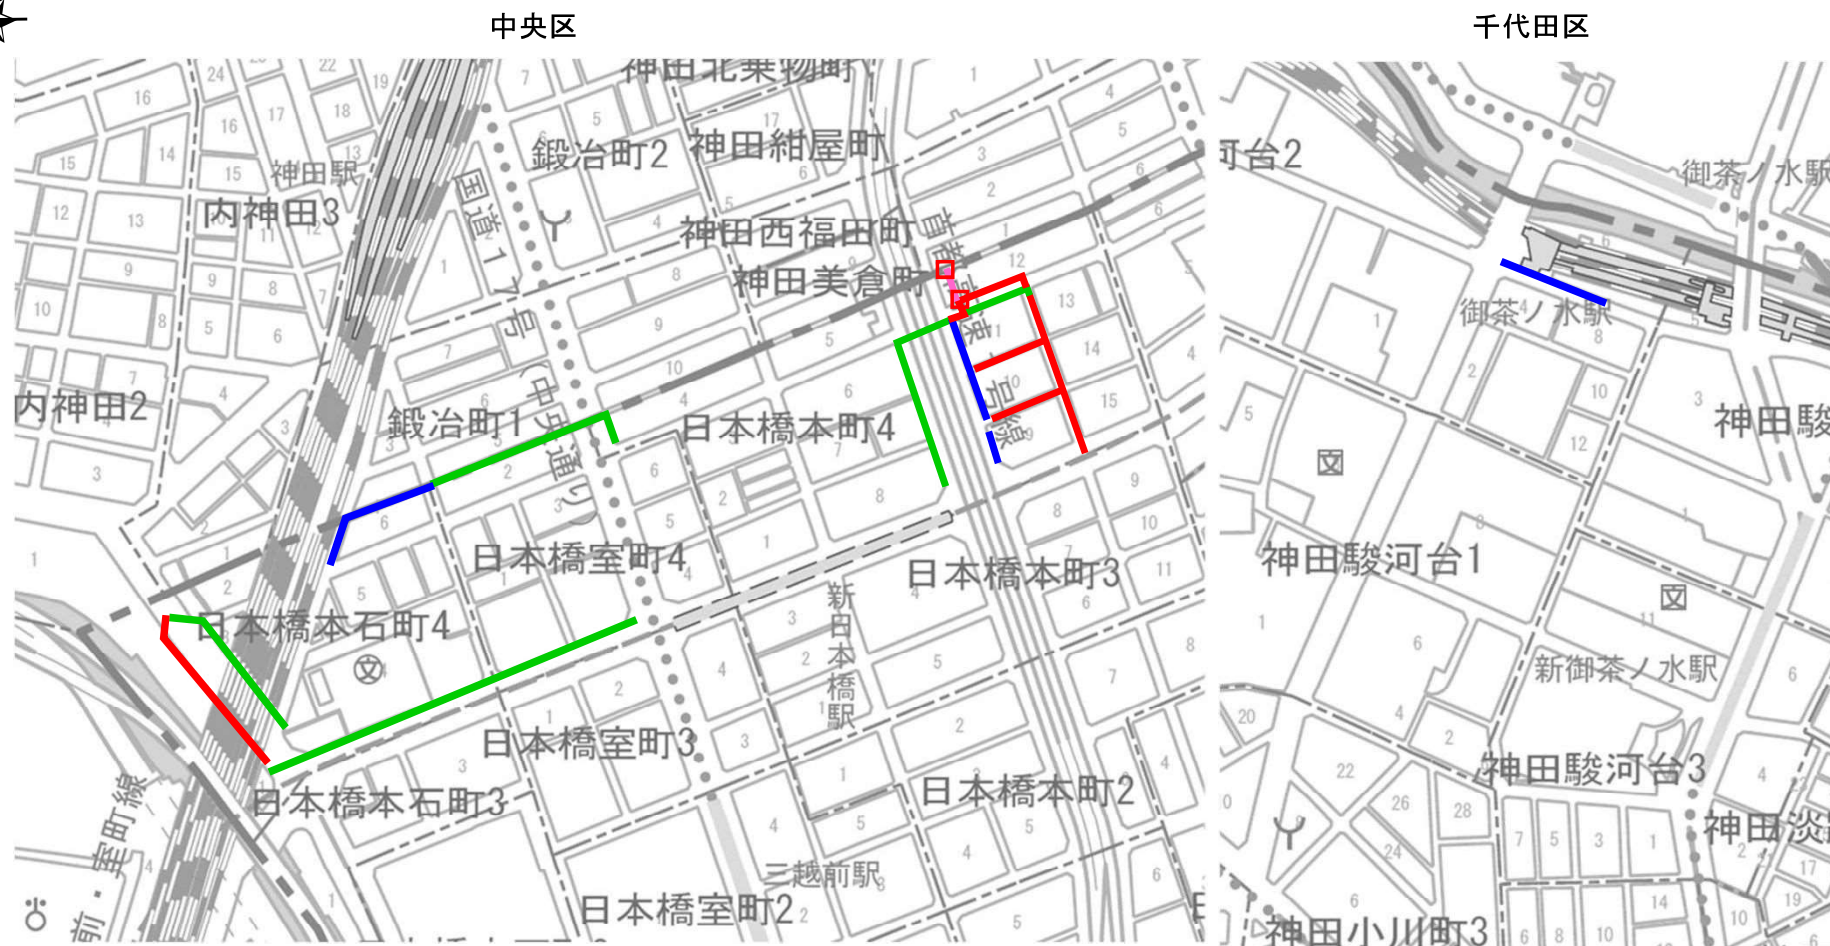

凡 例

	既設活用	○280mm～○1300mm	L=	340.35 m
	開削工法	○250mm～○450mm	L=	435.55 m
	内面被覆工法	○270mm～○820mm	L=	809.60 m
	推進工法	○450mm	L=	29.35 m
	特殊人孔	2 箇所		

東京 下
都 水
道

4

設 計 番 号

図 面 番 号

1
1

工 事 名

案
内
図
神田駿河台二丁目付近再構築工事
中央区日本橋本町四丁目、千代田区



案内図
(江東区)



凡例			
	既設活用	⊙250mm～⊙600mm	L= 422.45 m
	開削工法	⊙250mm～⊙400mm	L= 73.15 m
	内面被覆工法	⊙210mm～⊙910mm	L= 1880.05 m

東京 下水道
都 道

4

設計番号
D144

図面番号

1
2

工事名

江東区南砂二丁目、東陽四丁目
付近再構築工事
案内図



案内図
(江東区)



凡例

	既設活用	L= 0.00 m
	開削工法	L= 0.00 m
	内面被覆工法 $\odot 640\text{mm} \sim \odot 730\text{mm}$	L= 108.40 m

東京都 下水道

4

設計番号
D144


図面番号
2
2

工事名

江東区南砂二丁目、東陽四丁目
付近再構築工事
案内図

系統図

豊島区

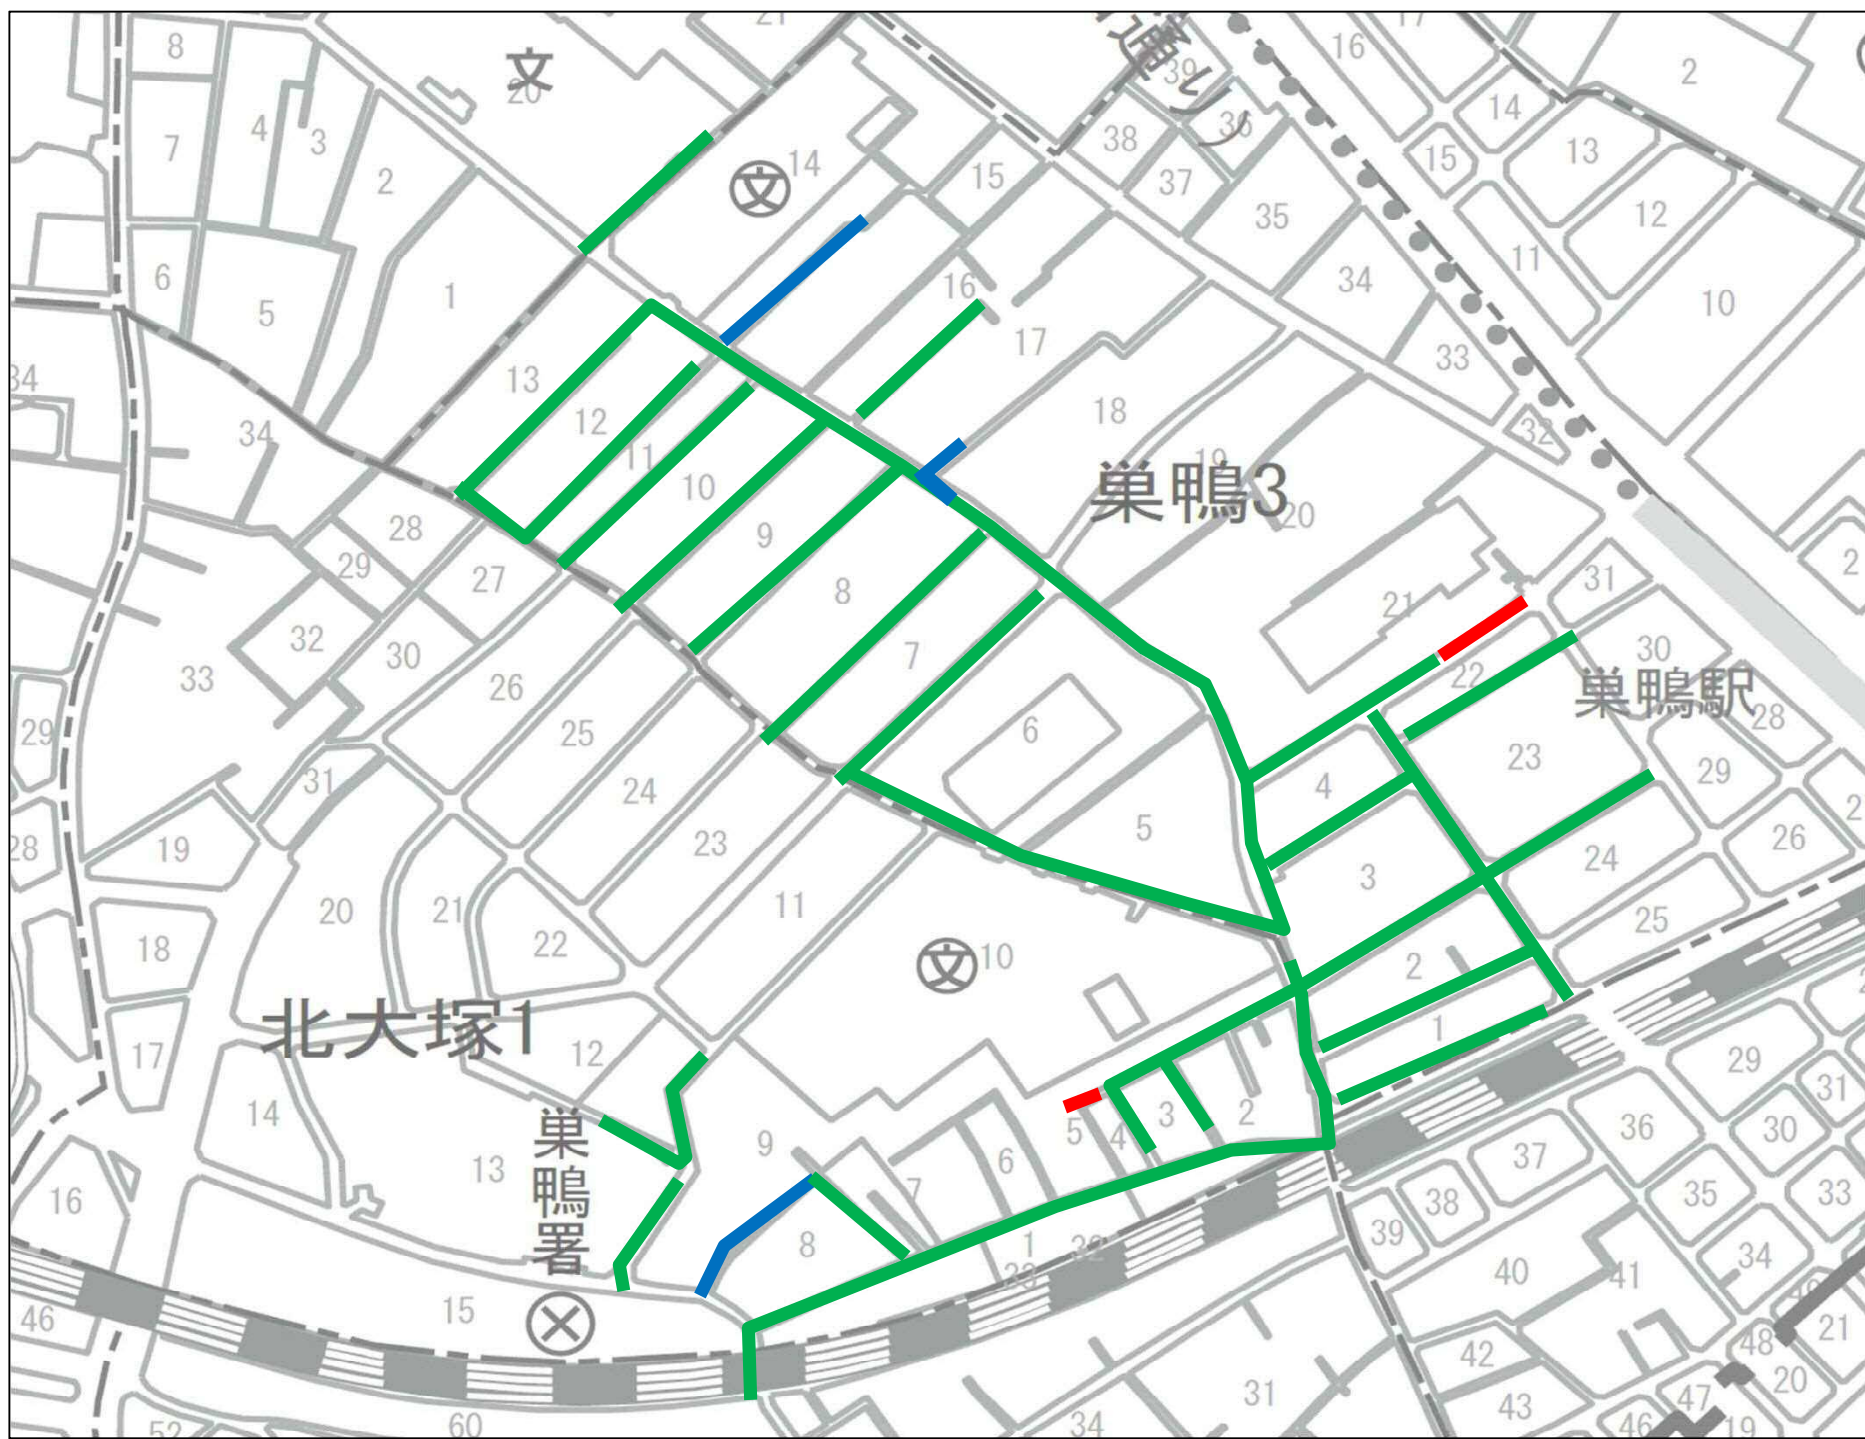

凡 例			
	既設活用	●230mm～●600mm	L= 170.25 m
	開削工法	●250mm～●300mm	L= 52.80 m
	内面被覆工法	●230mm～●760mm	L= 3227.20 m
合計			L= 3450.25 m