

〈令和4年9月1日更新〉

「枝線再構築工事」の公表日別・発注予定

東京都下水道局

※ 下記内容は、更新時点での予定であり、変更することがあります。詳細については、実際に案件が公表されてからご確認ください。

※ 内容に変更が生じた場合は、随時内容を更新します。

※ 本表に掲載している案件は、原則「フレックス工期制度」を適用しております。

令和4年9月5日～令和4年9月9日

工事件名	施工場所	工事概要	入札時期	発注等級	時間制約 割増
江東区塩浜二丁目付近再構築その2工事	江東区塩浜二丁目	既設活用：◎230mm～◎700mm L=689.00m 開削工法：◎250mm～◎350mm L=28.20m 内面被覆工法：◎210mm～◎820mm L=2476.85m （うち製管工法：L=1106.90m、反転形成工法：L=1369.95m）	11月第2週	A	

令和4年9月12日～令和4年9月16日

工事件名	施工場所	工事概要	入札時期	発注等級	時間制約 割増
荒川区西日暮里一丁目、台東区谷中一丁目付近再構築工事	荒川区西日暮里一丁目、台東区谷中一丁目、文京区根津二丁目	既設活用 ◎250mm～◎500mm L=562.15m 開削工法 ◎350mm～◎500mm L=105.60m 内面被覆工法 ◎210mm～◎1170mm L=964.25m （うち製管工法：L=414.60m 反転形成工法：L=539.65m）	11月第3週	A	○

令和4年9月26日～令和4年9月30日

工事件名	施工場所	工事概要	入札時期	発注等級	時間制約 割増
案件なし					

令和4年10月3日～令和4年10月7日

工事件名	施工場所	工事概要	入札時期	発注等級	時間制約 割増
港区赤坂四、五丁目付近再構築工事	港区赤坂四、五、七丁目	既設活用：◎210mm～◎900mm L=999.95m 開削工法：◎250mm L=205.15m 内面被覆工法：◎210mm～◎830mm L=1238.05m （うち製管工法：L=700.10m、反転形成工法：L=537.95m）	12月第1週	A	○
江戸川区平井一丁目、小松川四丁目付近再構築工事	江戸川区平井一丁目、小松川四丁目	既設活用 ◎210mm～◎700mm L=1148.35 m 開削工法 ◎250mm～◎500mm L=85.40 m 内面被覆工法 ◎210mm～◎550mm L=1535.75 m （うち製管工法：L=1277.50m、反転・形成工法：L=258.25m）		A	

令和4年10月11日～令和4年10月14日

工事件名	施工場所	工事概要	入札時期	発注等級	時間制約 割増
墨田区横川四丁目、太平四丁目付近再構築工事	墨田区横川四丁目、太平四丁目	既設活用：◎230mm～◎820mm L=336.80m 開削工法：◎250mm L=53.05m 内面被覆工法：◎210mm～◎1110mm L=2583.85m （うち製管工法：L=1385.95m、反転形成工法：L=1197.90m）	12月第2週	A	○
北区王子五丁目、神谷一丁目付近再構築工事	北区王子五丁目、神谷一丁目、豊島八丁目	既設活用：◎250mm～◎1200mm L=363.00m 開削工法：◎250mm～◎1000mm L=725.90m 内面被覆工法：◎210mm～◎1080mm L= 824.10m （うち製管工法：525.65m、反転・形成工法：298.45m） 既設入孔改造（脂囊化）：14箇所		A	

令和4年10月17日～令和4年10月21日

工事件名	施工場所	工事概要	入札時期	発注等級	時間制約 割増
中央区日本橋本町四丁目、千代田区神田駿河台二丁目付近再構築工事	中央区日本橋本町四丁目、日本橋室町四丁目、日本橋本町四丁目、千代田区鍛冶町一丁目、神田駿河台二丁目	既設活用：◎290mm～◎1300mm L=234.10m 開削工法：◎300mm～◎350mm L=166.45m 内面被覆工法：◎270mm～◎820mm L=677.60m （うち製管工法：L=460.45m、反転・形成工法：L=217.15m）	12月第3週	B	○
江東区南砂二丁目、東陽四丁目付近再構築工事	江東区東陽二、四丁目、南砂二丁目、新砂一、三丁目	既設活用：◎250mm～◎600mm L=422.45m 開削工法：◎250mm～◎400mm L=73.15m 内面被覆工法：◎210mm～◎910mm L=1988.45m （うち製管工法：L=1480.00m、反転形成工法：L=508.45m）		A	

令和4年10月24日～令和4年10月28日

工事件名	施工場所	工事概要	入札時期	発注等級	時間制約 割増
品川区東五反田三丁目、港区高輪三丁目付近再構築工事	品川区東五反田一、二、三丁目、北品川五、六丁目、上大崎一丁目、港区高輪三、四丁目	既設活用：φ250mm～φ1000mm L=505.85m 開削工法：φ250mm～φ300mm L=313.20m 内面被覆工法：φ210mm～φ820mm L=2628.50m （うち製管工法：L=986.90m、反転・形成工法：L=1641.6m）	12月第4週	A	○

令和4年10月31日～令和4年11月4日

工事件名	施工場所	工事概要	入札時期	発注等級	時間制約 割増
豊島区巢鴨三丁目、北大塚一丁目付近再構築工事	豊島区巢鴨三丁目、北大塚一丁目	既設活用：φ230mm～φ600mm L=170.25m 開削工法：φ250mm～φ300mm L=52.80m 内面被覆工法：φ230mm～φ760mm L=3227.20m （うち製管工法：L=1117.45m、反転・形成工法：L=2109.75m）	12月第4週	A	○
北区東十条二、三丁目付近再構築工事	北区東十条二、三丁目	既設活用：φ410mm～φ450mm L=71.05m 開削工法：φ400mm～φ800mm L=175.70m 推進工法：φ800mm L=327.30m 内面被覆工法：φ260mm～φ640mm L=261.55m （うち製管工法：L=231.55m、反転・形成工法：L=30.00m）		A	

令和4年11月7日～令和4年11月11日

工事件名	施工場所	工事概要	入札時期	発注等級	時間制約 割増
中央区八重洲二丁目、京橋一丁目付近再構築工事	中央区八重洲二丁目、京橋一、二丁目	既設活用：φ210mm～φ700mm L=653.85m 開削工法：φ250mm～φ450mm L=111.75m 内面被覆工法：φ260mm～φ1230mm L=421.55m （うち製管工法：L=316.30m、反転・形成工法：L=105.25m）	1月第2週	AB	○
中央区築地七丁目、銀座五丁目付近再構築工事	中央区銀座一、四、五丁目、築地七丁目	既設活用：φ210mm～φ700mm L=396.85m 開削工法：φ250mm～φ900mm L=380.25m 内面被覆工法：φ260mm～φ1230mm L=253.50m （うち製管工法L=177.45m 反転・形成工法L=76.05m） 推進工法：φ600mm L=4.20m 特殊人孔：1箇所 既設人孔改造（耐震化）：5箇所 既設人孔改造（人孔浮上抑制対策）：4箇所		A	○

令和4年11月14日～令和4年11月18日

工事件名	施工場所	工事概要	入札時期	発注等級	時間制約 割増
台東区千束一丁目、西浅草三丁目付近再構築工事	台東区千束一丁目、西浅草三丁目、浅草三丁目	既設活用：φ250mm～φ450mm L=312.55m 開削工法：φ250mm L=134.50m 内面被覆工法：φ210mm～φ760mm L=1016.50m （うち製管工法：L=401.40m、反転・形成工法：L=615.10m）	1月第3週	A	○



令和4年11月21日～令和4年11月25日

工事件名	施工場所	工事概要	入札時期	発注等級	時間制約 割増
荒川区西尾久四丁目、北区昭和町一丁目付近再構築工事	荒川区西尾久二、四、五丁目、北区昭和町一丁目	既設活用：φ250mm～φ800mm L=1131.75m 開削工法：φ230mm～φ600mm L=754.95m 内面被覆工法：φ230mm～φ1060mm L=1682.60m （うち製管工法：L=107.65m、反転・形成工法：L=1574.95m）	1月第4週	A	

令和4年11月28日～令和4年12月2日

工事件名	施工場所	工事概要	入札時期	発注等級	時間制約 割増
中央区築地四丁目付近再構築工事	中央区銀座八丁目、築地四丁目	既設活用：φ300mm～φ400mm 168.35m 内面被覆工法：φ230mm～φ370mm L=211.20m （うち反転・形成工法 L=211.20m） 推進工法：φ400mm～φ500mm L=32.55m 特殊人孔：2箇所 既設人孔改造（耐震化）：5箇所 既設人孔改造（更生管人孔接続部耐震化）：8箇所 既設人孔改造（人孔浮上抑制対策）：3箇所	1月第5週	AB	○

案内図
(江東区)

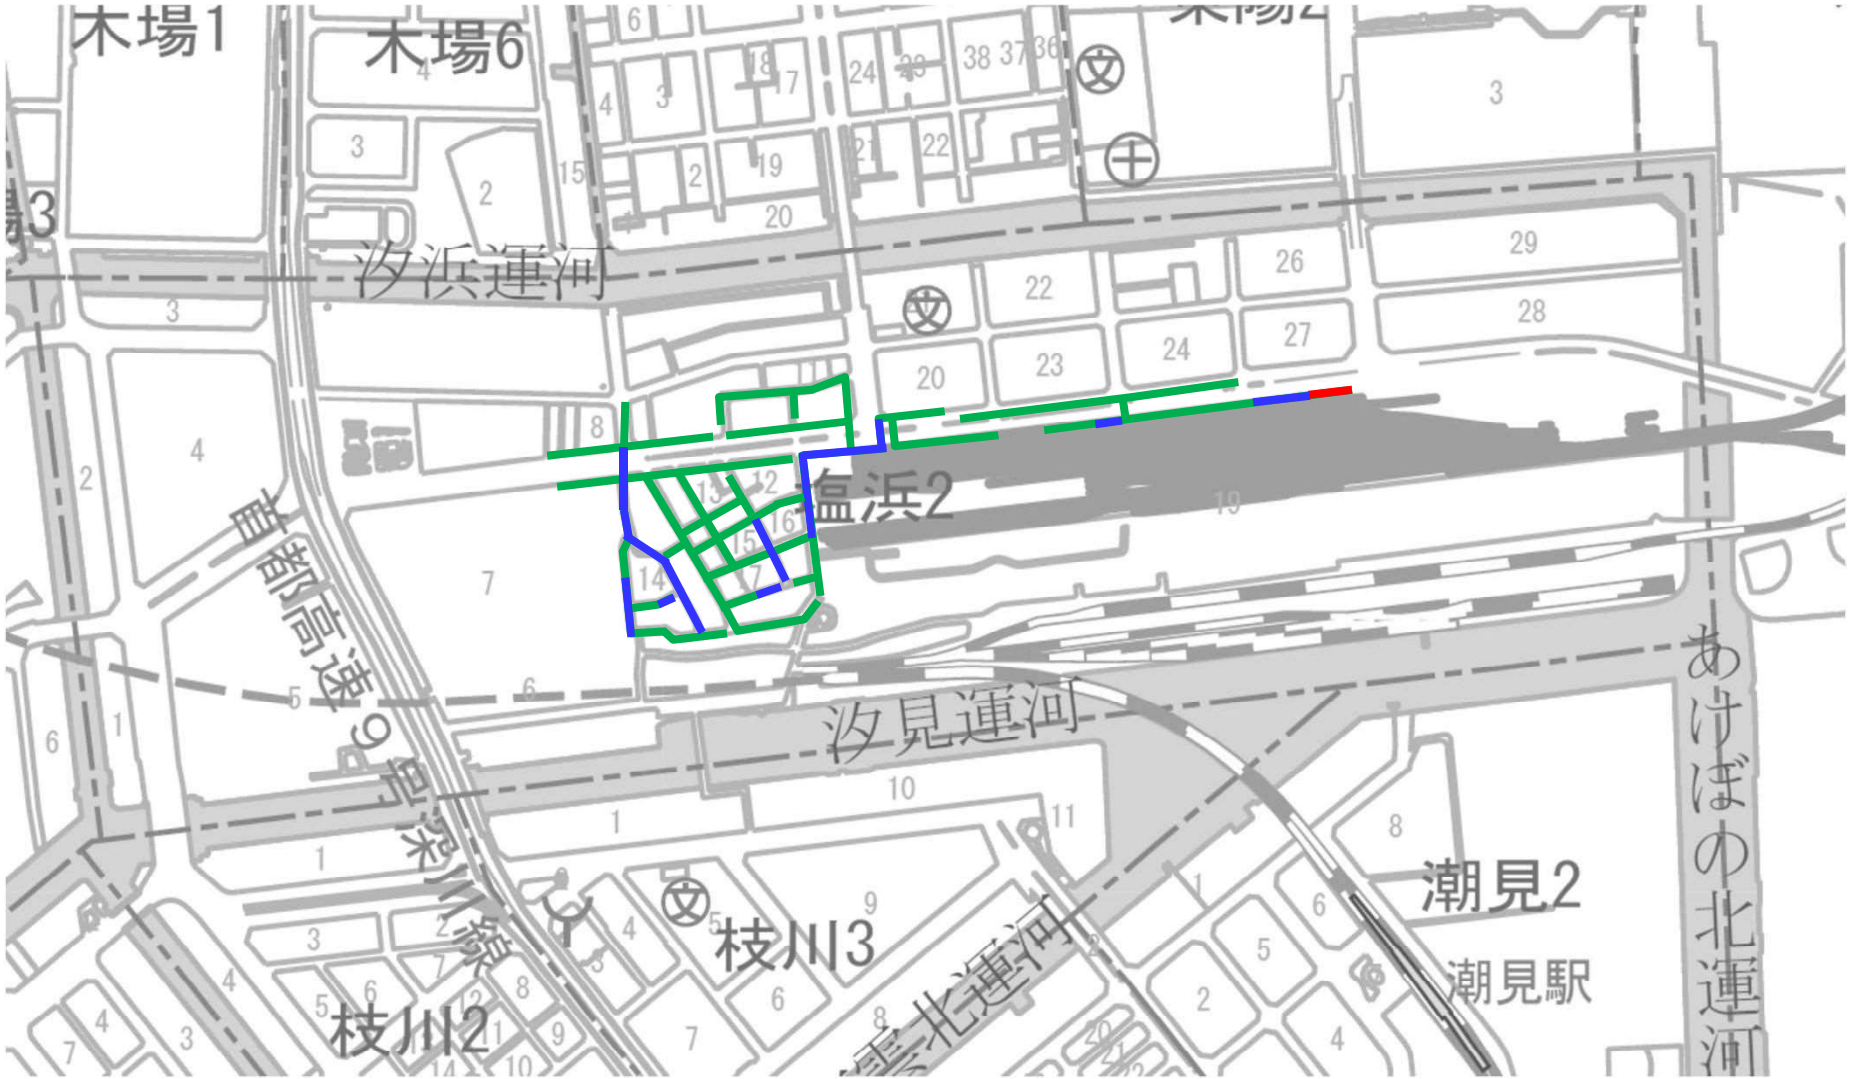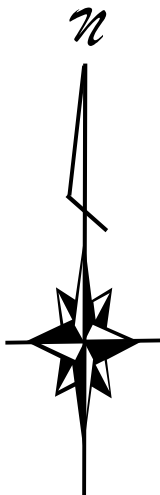


凡例

	既設活用	●230mm～●700mm	L=	689.00 m
	開削工法	●250mm～●350mm	L=	28.20 m
	内面被覆工法	●210mm～●820mm	L=	2476.85 m

東京都	下水道
4	
設計番号	D142
図面番号	1
工事名	
江東区	付近再構築その2工事
塩浜二丁目	
	案内図

案 内 図

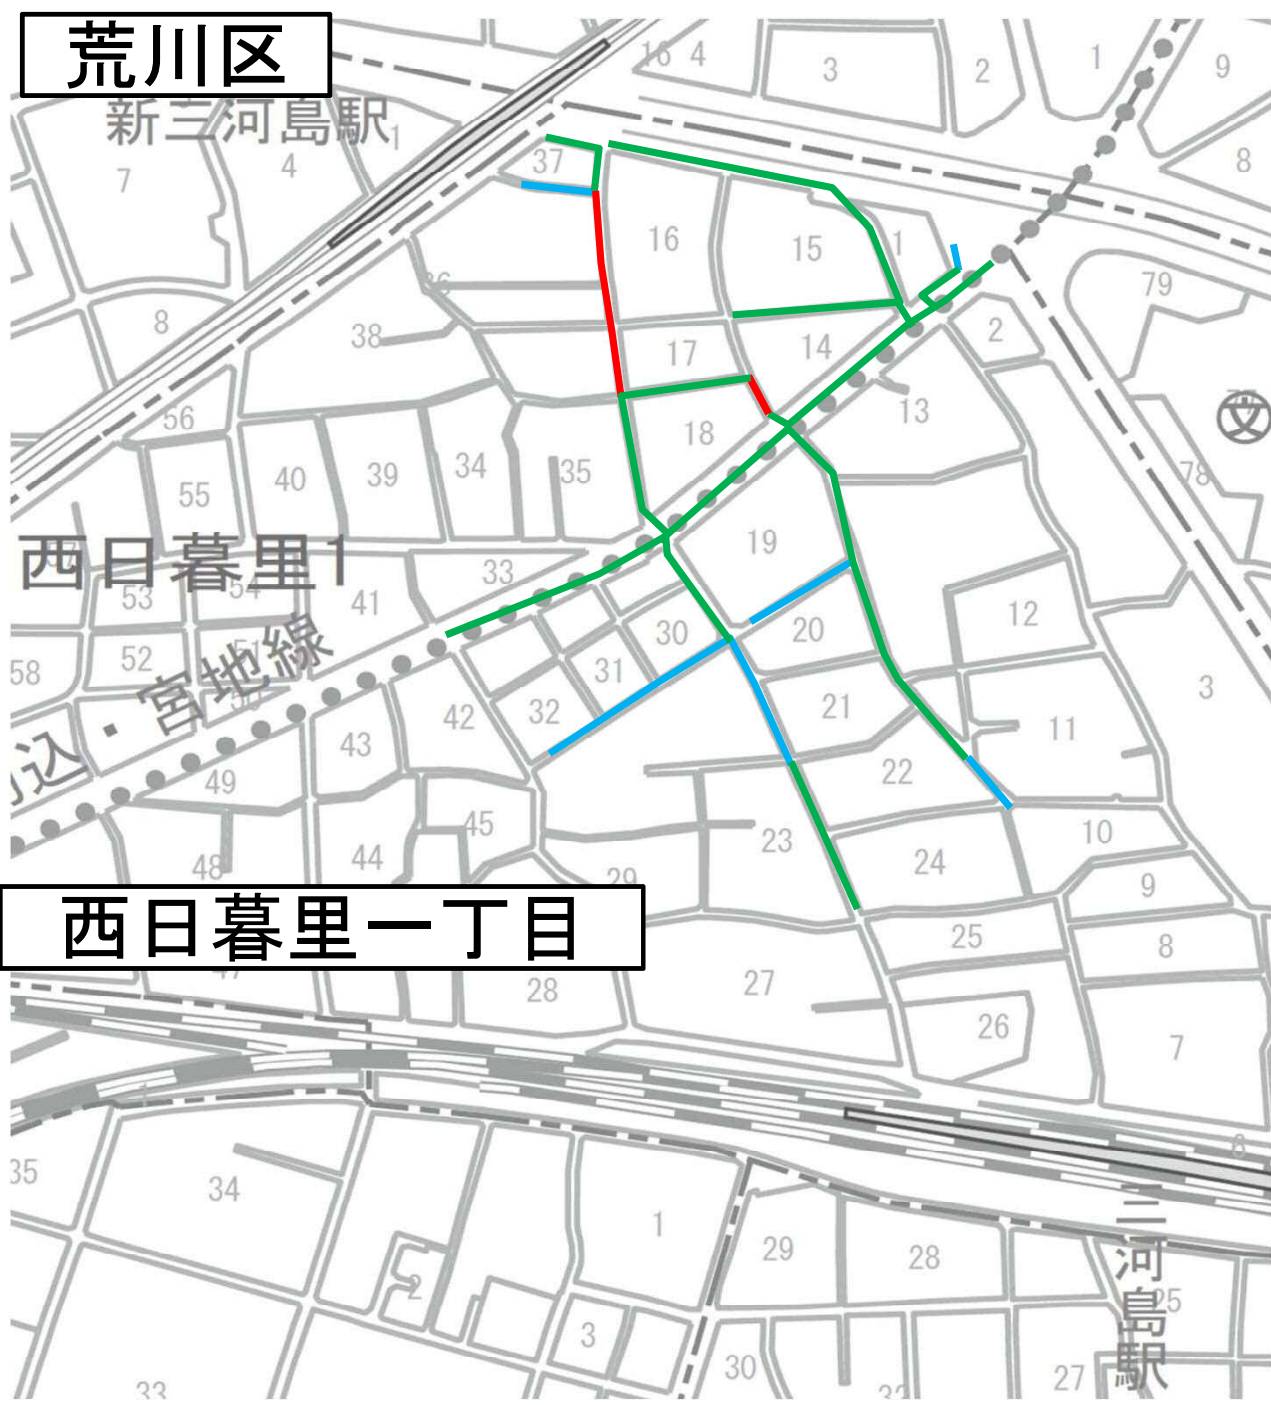

凡 例		
—	既設活用	●250mm～●500mm L=562.15m
—	開削工法	●350mm～●500mm L=105.60m
—	内面被覆工法	●210mm～●1170mm L=954.25m

東下
京水
都道

4

設計番号

B338

図面番号

1
1


工事名

荒川区西日暮里一丁目、台東区谷中一丁目付近再構築工事

系統図

凡例

系 統 図

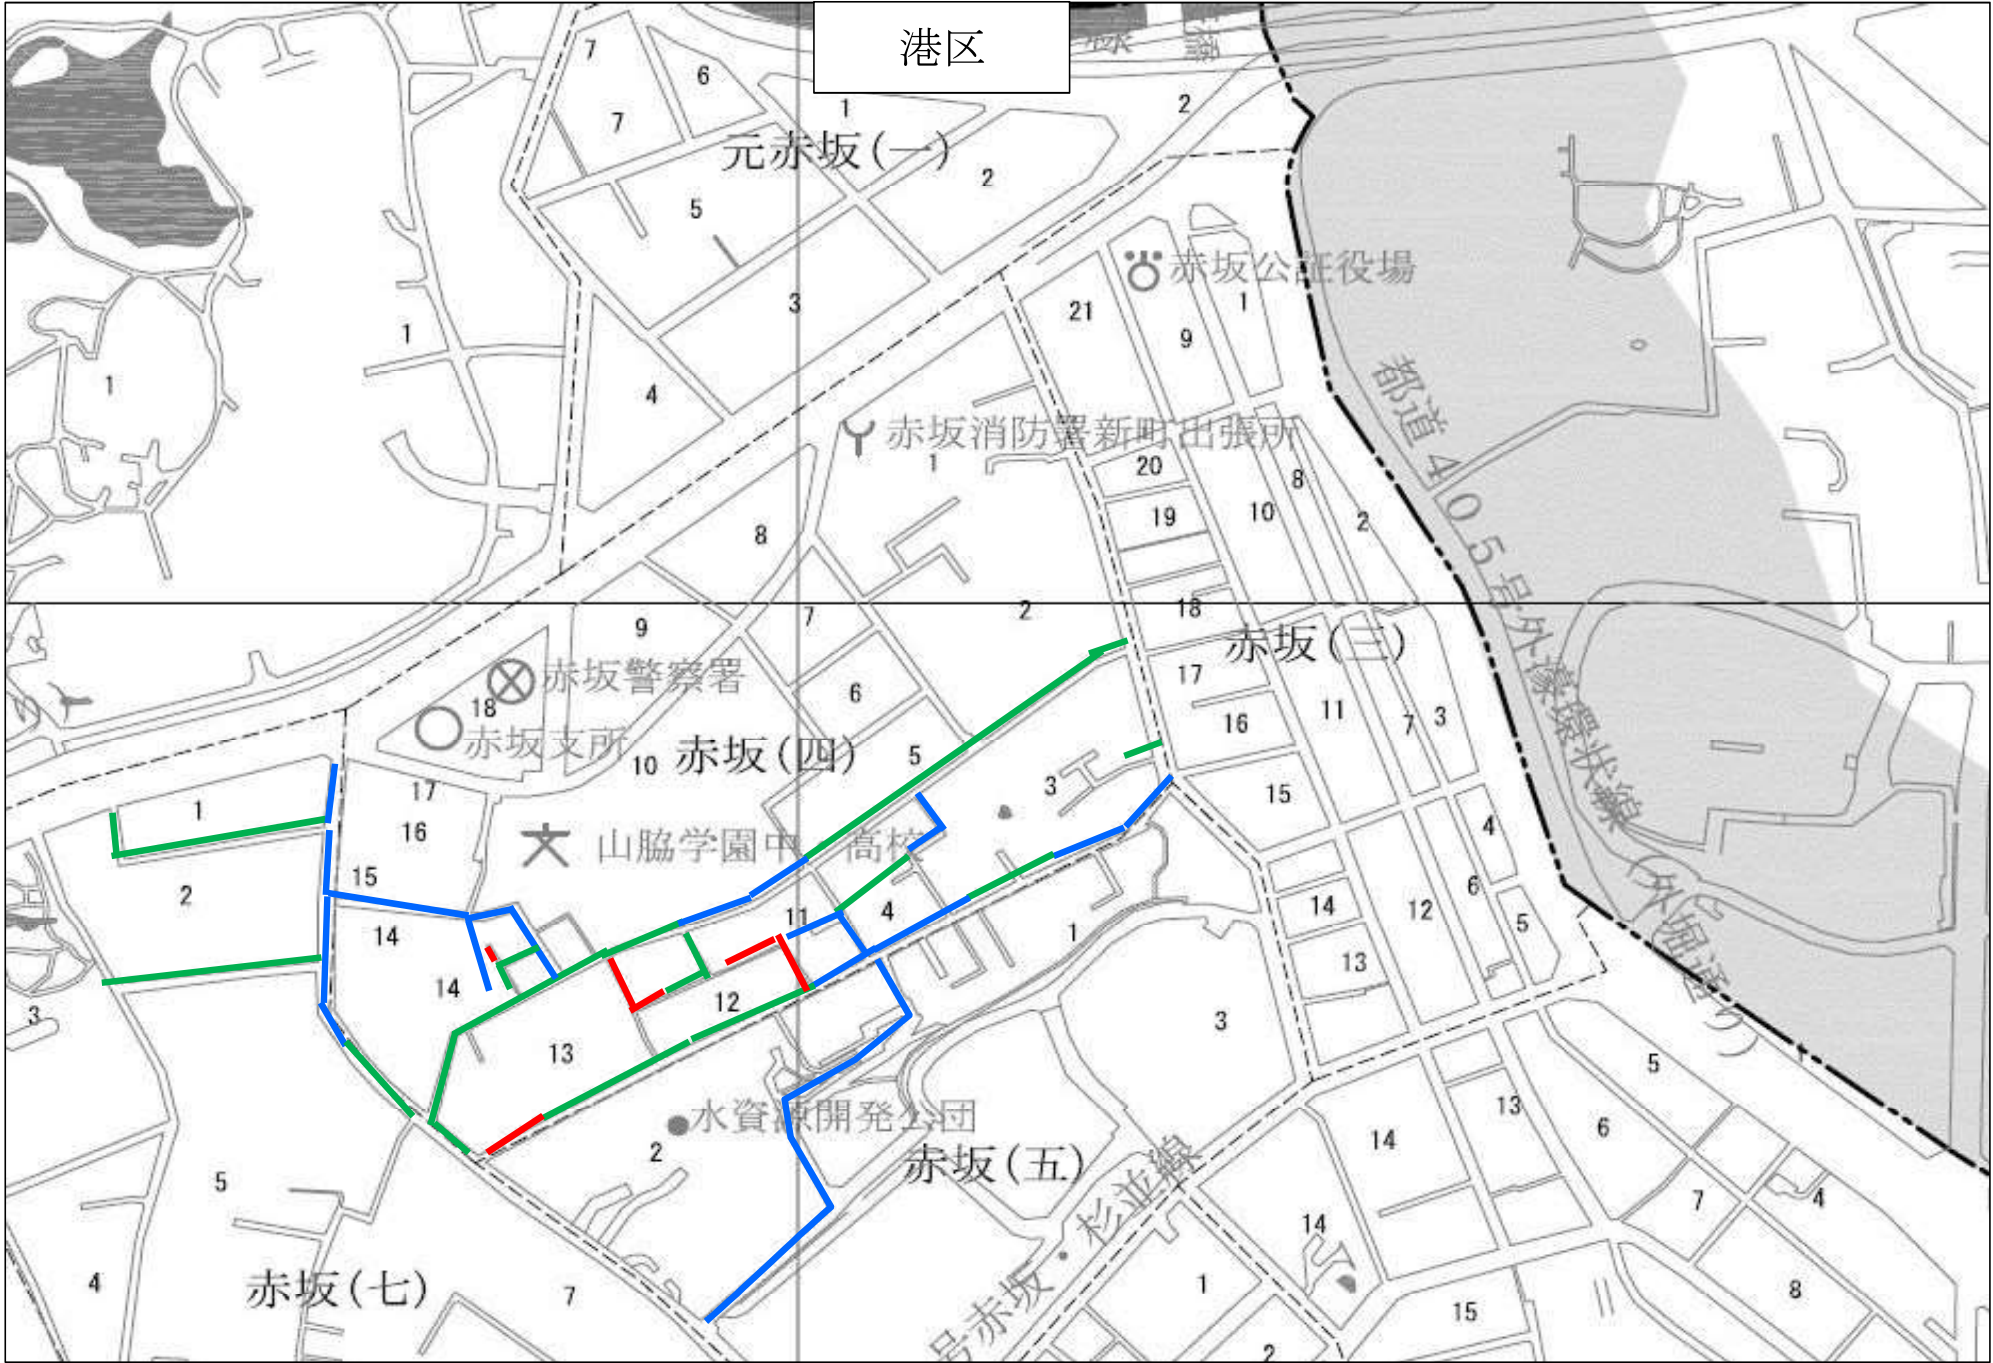

凡 例

既設活用	○210mm～○900mm	L= 999.95 m
開削工	○250mm	L= 205.15 m
内面被覆工	○210mm～○830mm	L= 1238.05 m

東 下
京 水
都 道

4

設計番号

A141

図面番号

1
1

工事名


港案
区 赤坂四、五丁目付近再構築工事図

系統図



案 内 図

江 戸 川 区

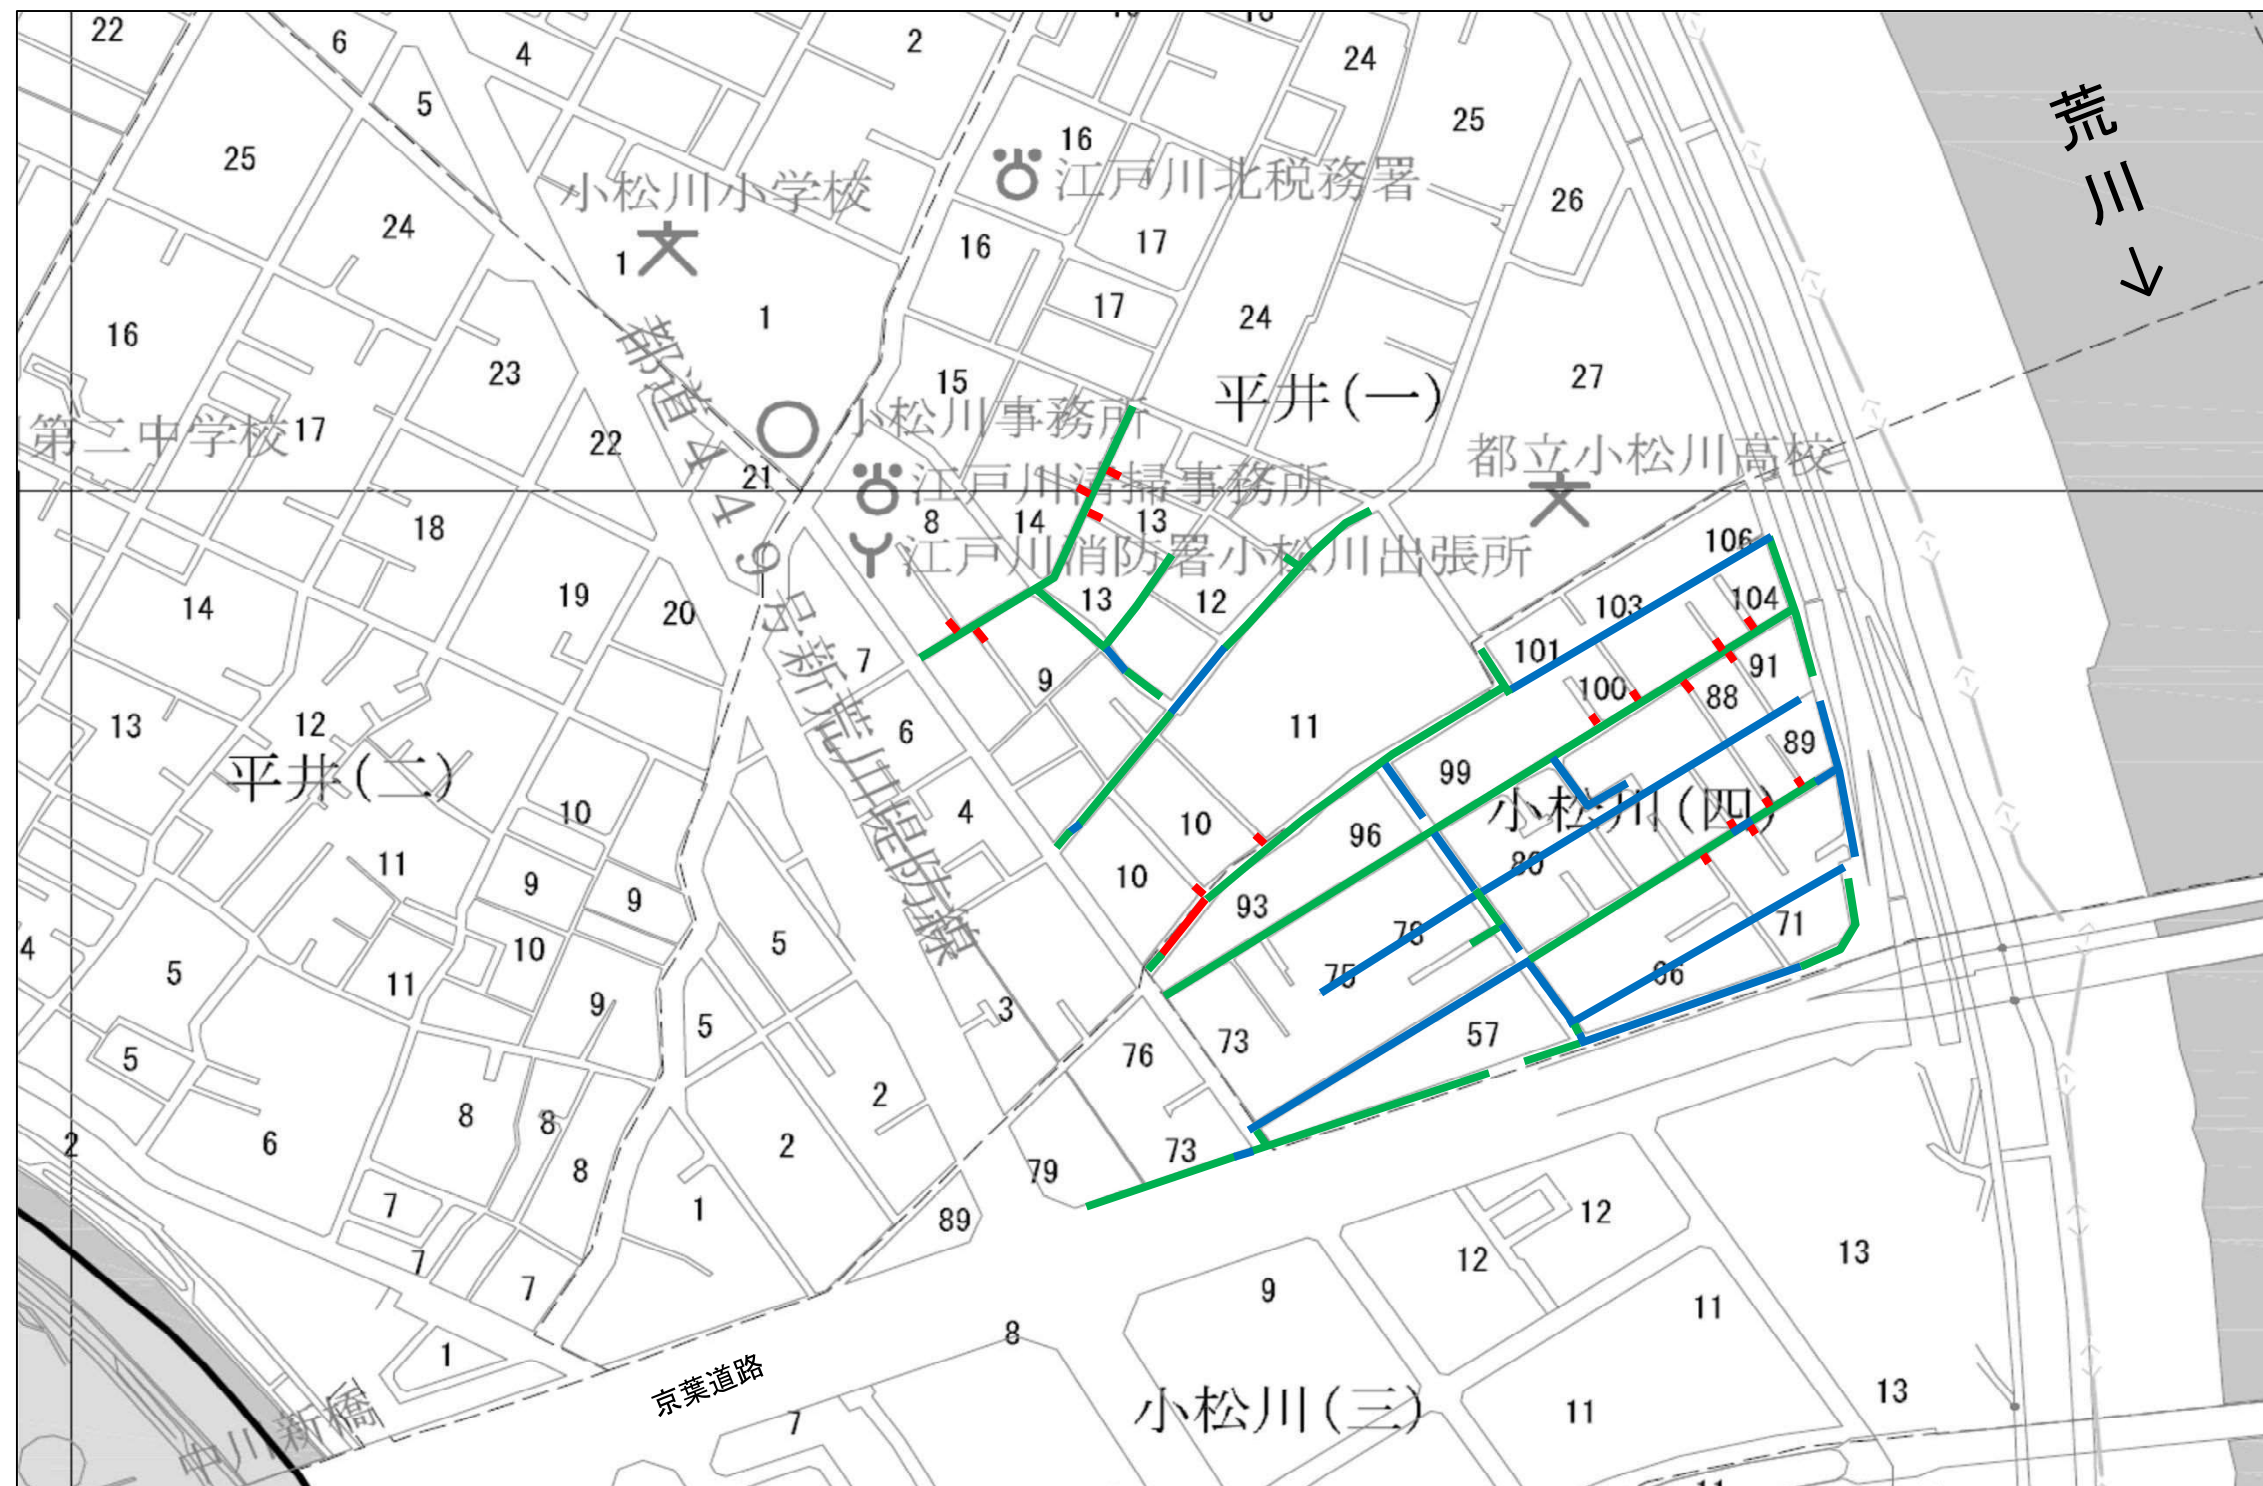

東下
京水
都道

4

設計番号

E103

図面番号

1

1


工事名

江戸川
区平井
一丁目
、
小松川
四丁目
付近
再構築
工事
案
内
図

案 内 図
凡 例

凡 例

既設活用	○210mm～○700mm	L=1, 148.35m
内面被覆工法	○210mm～○550mm	L=1, 535.75m
開削工法	○250mm～○500mm	L= 85.40m

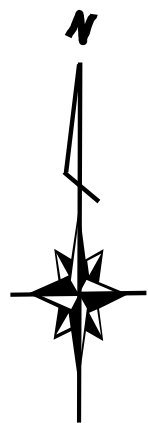

案内図
(墨田区)



凡 例

	既設活用	◎230mm～◎820mm	336.80 m
	開削工法	◎250mm	53.05 m
	内面被覆工法	◎210mm～◎1110mm	L=2583.85 m

東京都 下水道

4

設計番号

D145


図面番号

1
1

工事名

墨田区横川四丁目、太平
四丁目付近再構築工事
設計図

案 内 図

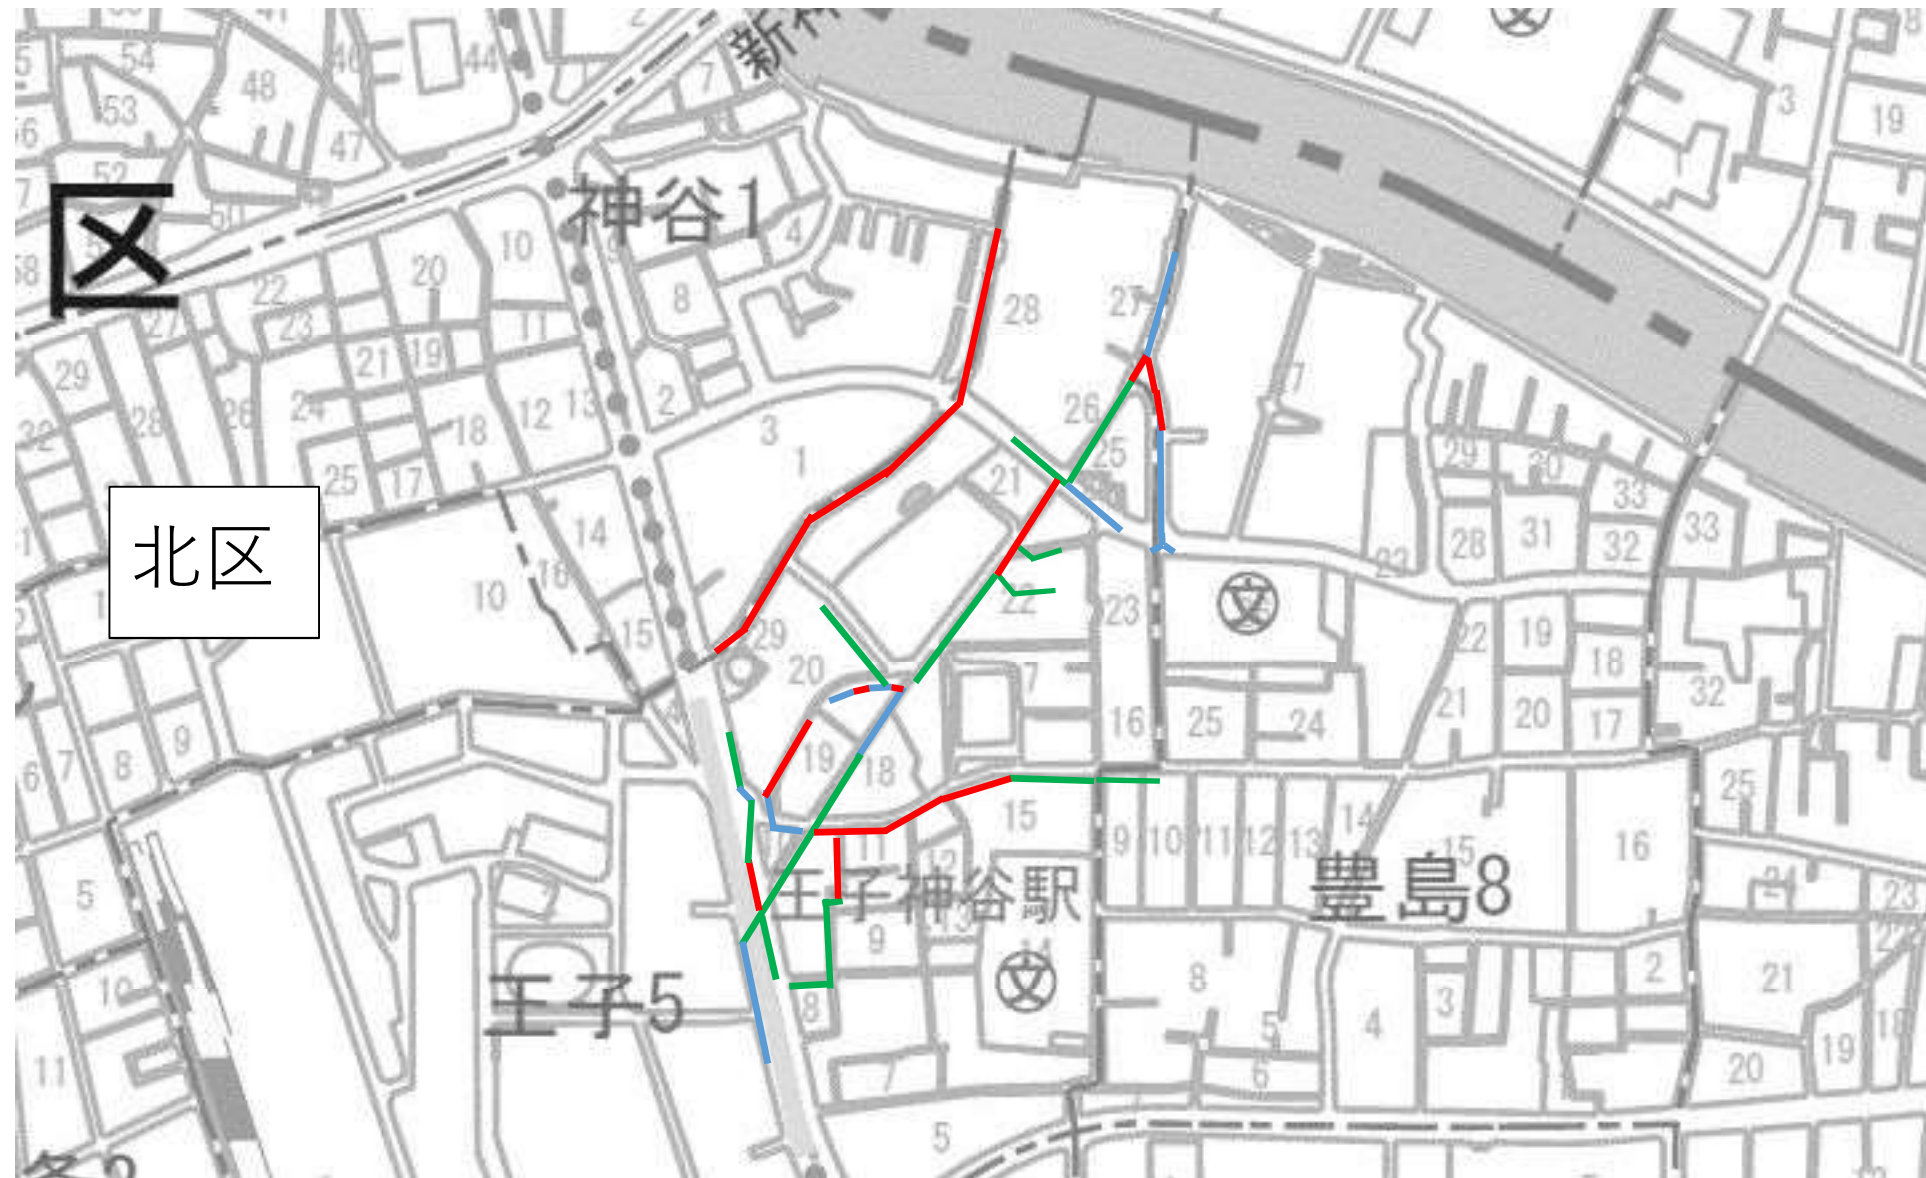

- | | | |
|--------|----------------|------------|
| 既設活用 | ●250mm～●1200mm | L=363.00m |
| 開削工法 | ●250mm～●1000mm | L=725.90m |
| 内面被覆工法 | ●210mm～●1080mm | L= 824.10m |

下水道東京都

2

設計番号

G135

図面番号

1

1

工事名

北区王子五丁目、
目付近再構築工事
神谷一丁


案 内 図

案 内 図
凡 例

案内図

中央区

千代田区

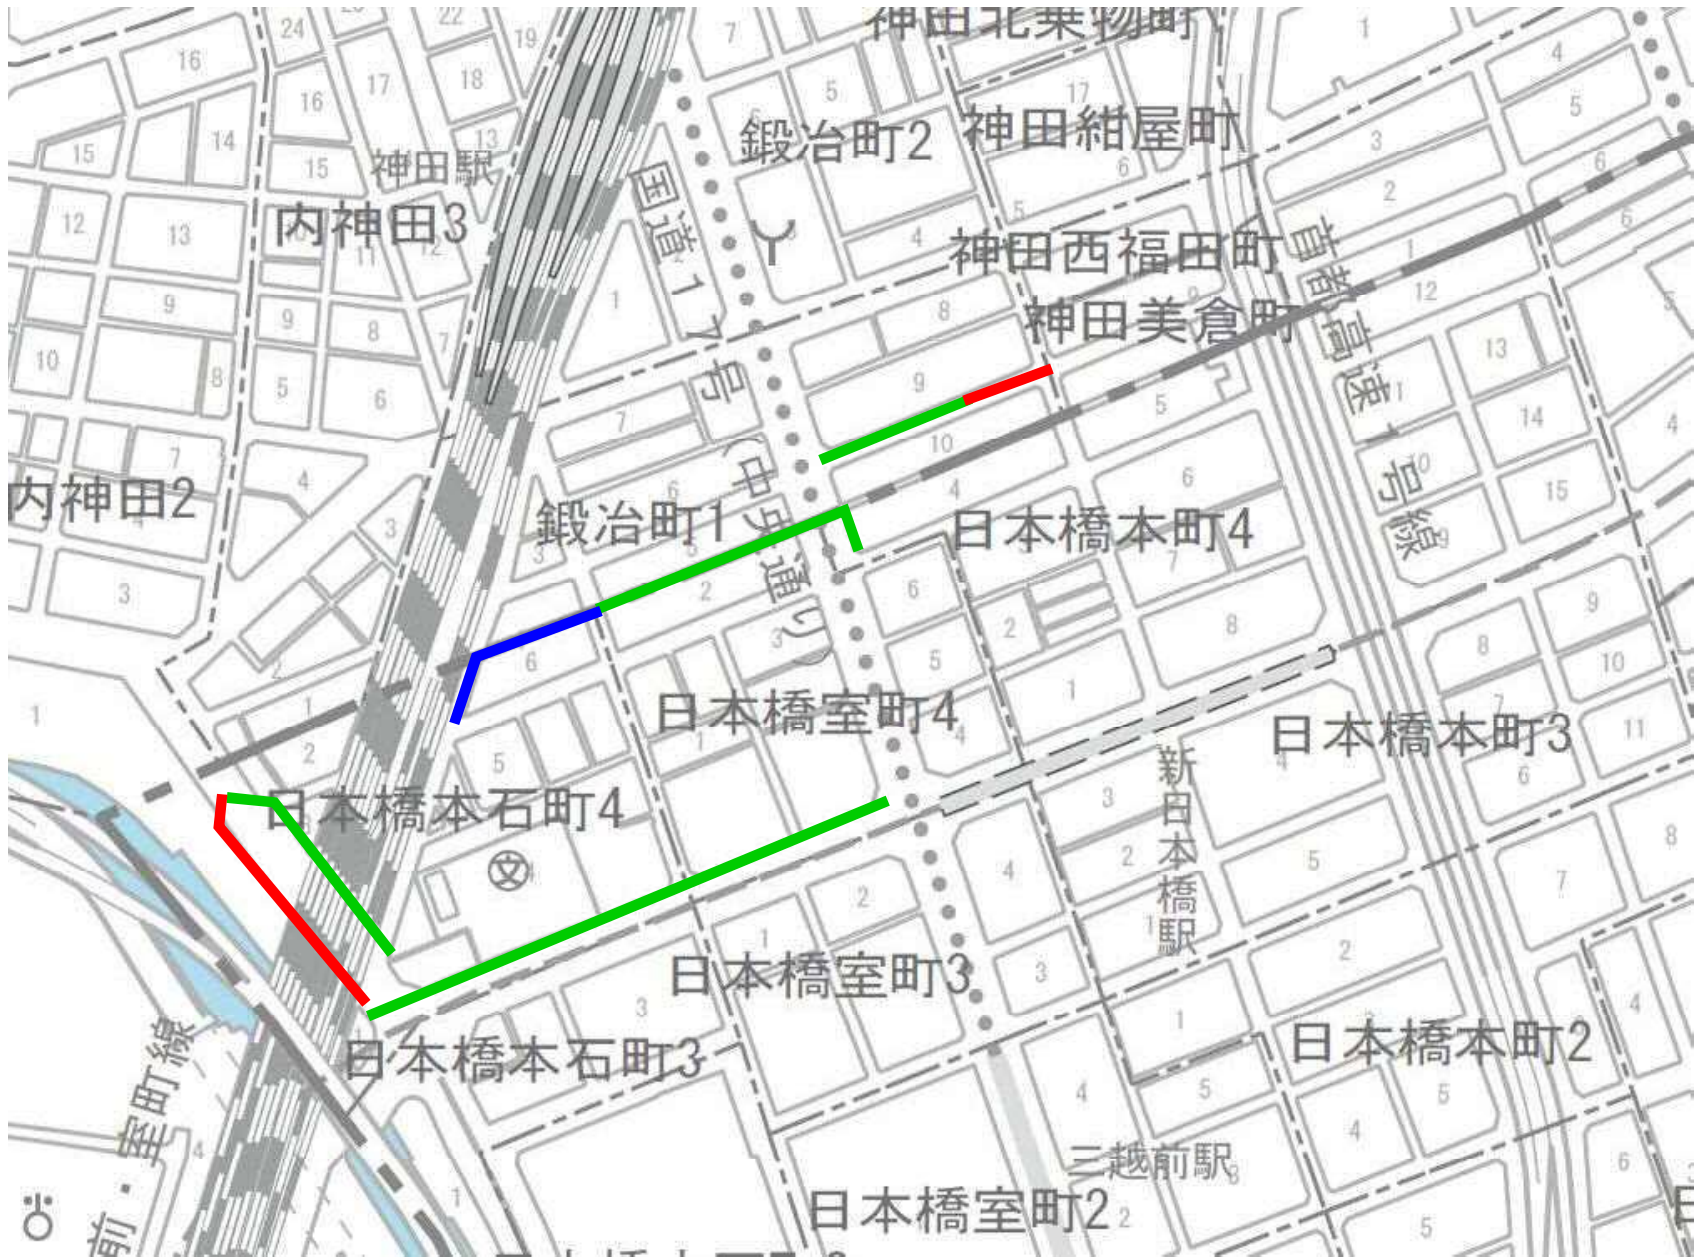

凡 例

	既設活用	●290mm～●1300mm	L＝	234.10 m
	開削工法	●300mm～●350mm	L＝	166.45 m
	内面被覆工法	●270mm～●820mm	L＝	677.60 m

東京 下
都 水道

4

設 計 番 号

図 面 番 号

1
1

工 事 名

案
内
図
神田駿河台二丁目付近再構築工事
中央区日本橋本町四丁目、千代田区



案内図
(江東区)



凡例

	既設活用	●250mm～●600mm	L= 422.45 m
	開削工法	●250mm～●400mm	L= 73.15 m
	内面被覆工法	●210mm～●910mm	L= 1880.05 m

東京都 下水道

4

設計番号

D144


図面番号

1

2

工事名

江東区南砂二丁目、東陽四丁目、
付近再構築工事
案内図

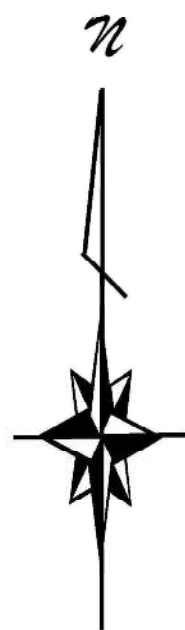

案内図
(江東区)



凡例			
	既設活用	L=	0.00 m
	開削工法	L=	0.00 m
	内面被覆工法	●640mm～●730mm	L= 108.40 m

東京都 下水道

4

設計番号

D144

図面番号

2

2

工事名

江東区南砂二丁目、東陽四丁目
付近再構築工事
案内図

系 統 図



凡 例

既設管活用	○250mm～○1,000mm	505.85 m
開削工法	○250mm～○300mm	313.20 m
内面被覆工法	○210mm～○820mm	2,628.50 m

系 統 図
凡 例

東京 下
都 水道

04

設計番号
H133

図面番号
1
1


工 事 名

品川 付 案
区 近
東五反田 再
三丁目、 構 内
港区高輪 築
三丁目 工
事 図

系 統 図

豊島区

N
4+

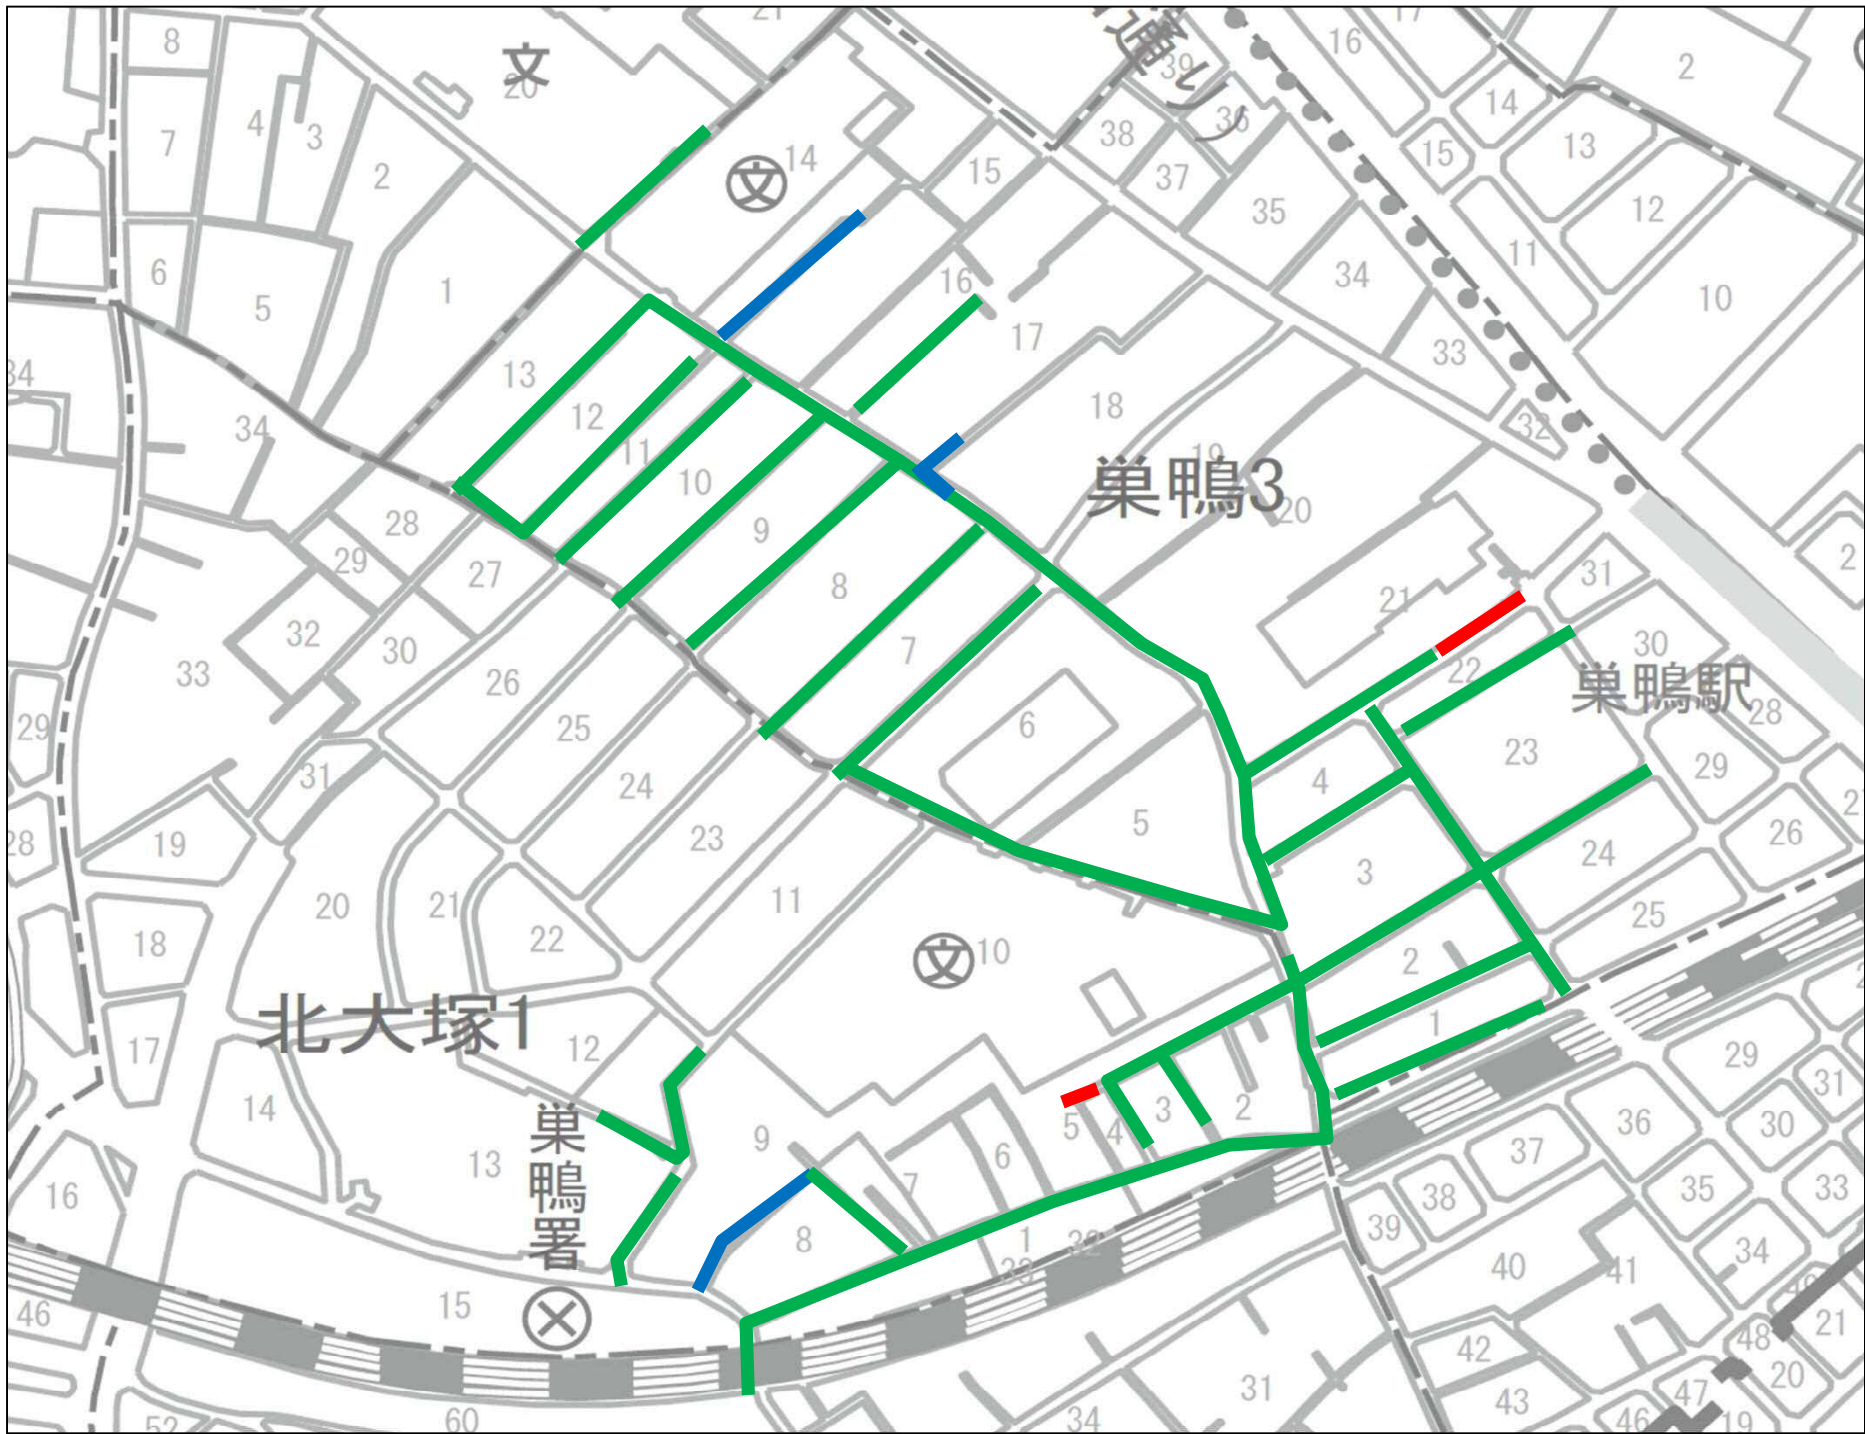


凡 例

	既設活用	●230mm～●600mm	L=	170.25 m
	開削工法	●250mm～●300mm	L=	52.80 m
	内面被覆工法	●230mm～●760mm	L=	3227.20 m

合計 L= 3450.25 m

案 内 図

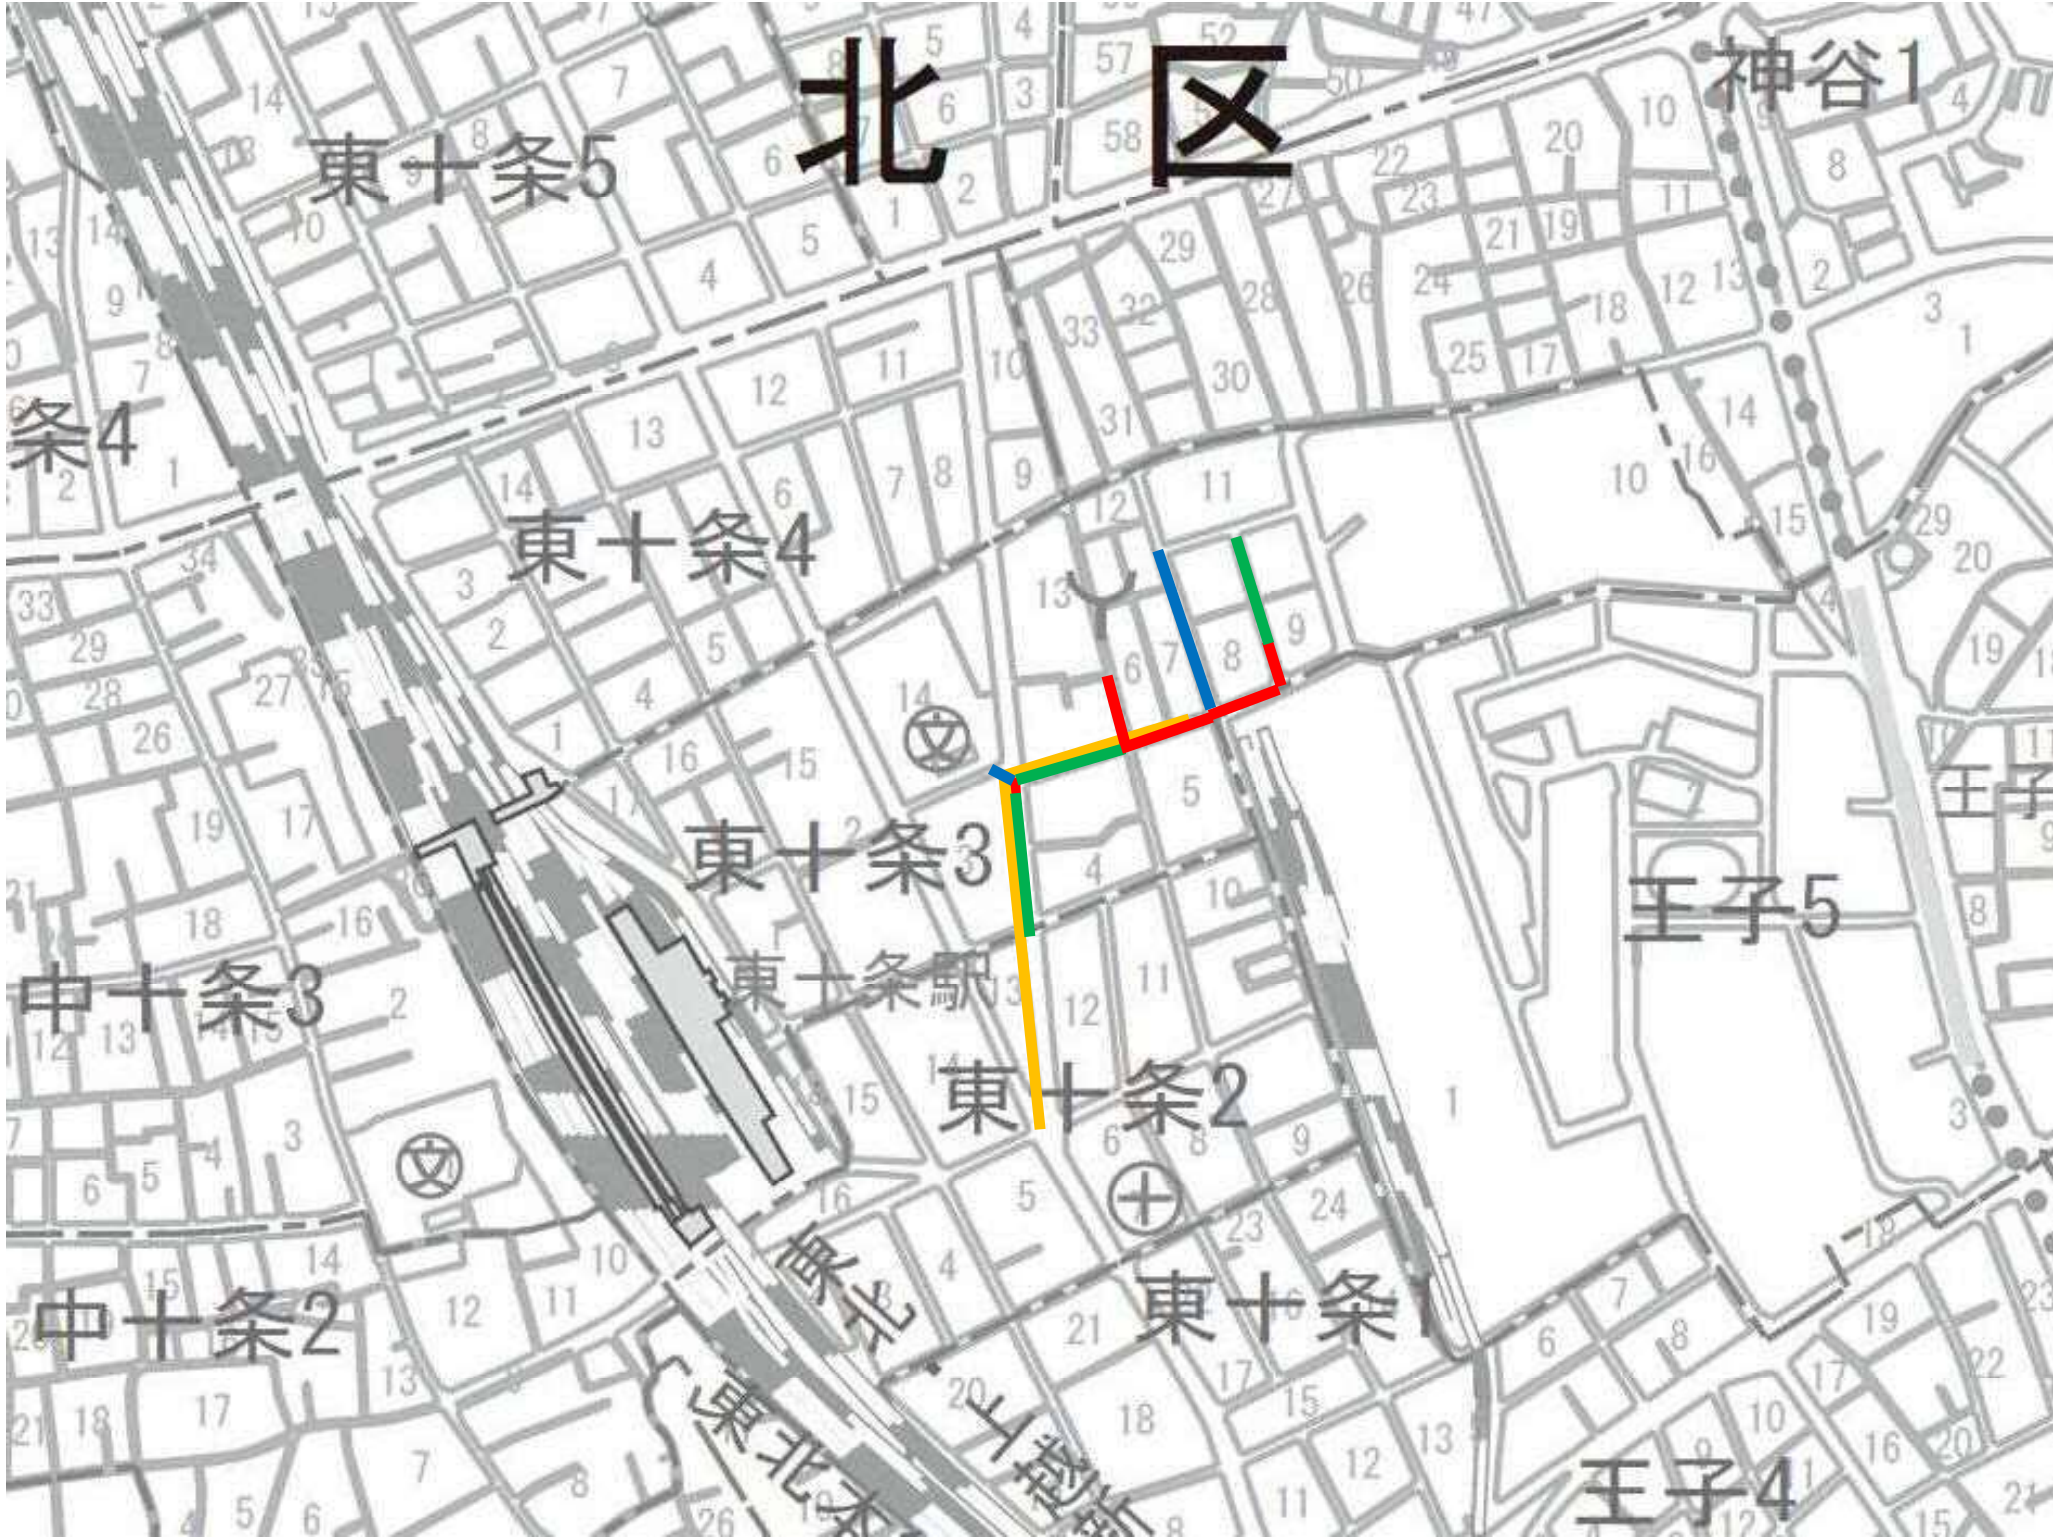

	既設活用	⌀410mm～⌀450mm	L= 71.05 m
	開削工法	⌀400mm～⌀800mm	L= 175.70 m
	推進工法	⌀800mm	L= 327.30 m
	内面被覆工法	⌀260mm～⌀640mm	L= 261.55 m

東下
京水
都道

4

設 計 番 号

G136

図 面 番 号

1

1

工 事 名

北付

区 近 案

東

十再

条構

二

、築


三 工 図

丁

目 事


案 内 図

凡 例

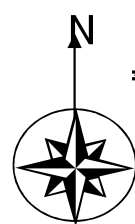

案内図

中央区

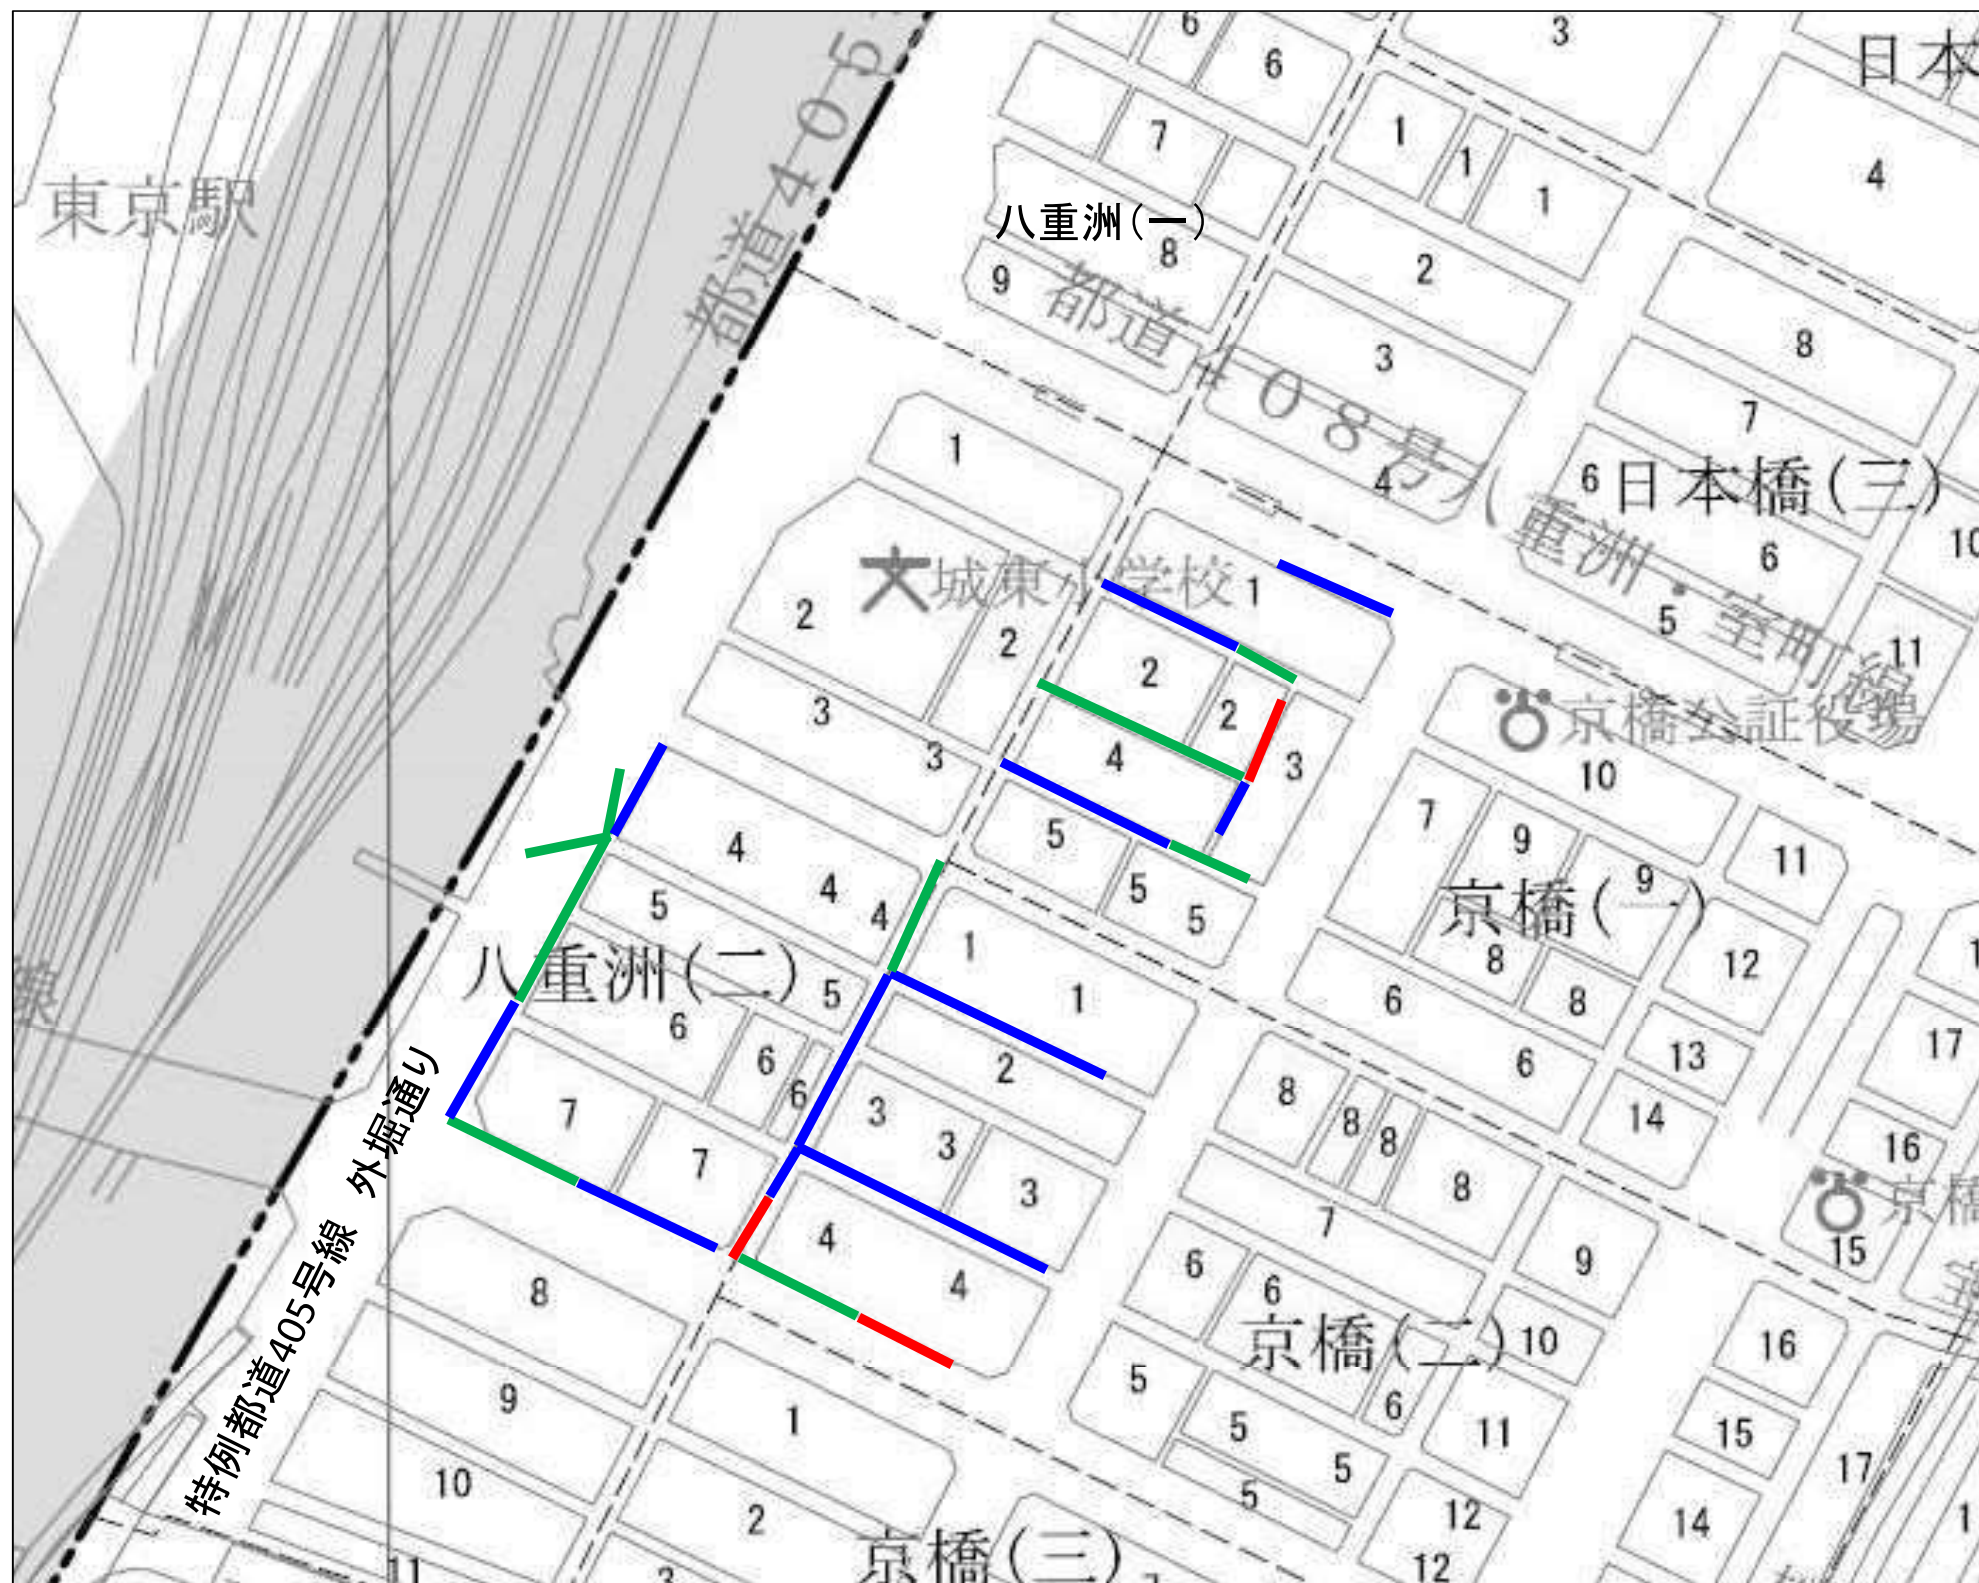

凡例	既設活用	⊙210mm~⊙700mm	L=	653.85 m
	開削工法	⊙250mm~⊙450mm	L=	111.75 m
	内面被覆工法	⊙260mm~⊙1230mm	L=	421.55 m

東下水
都道

4

設計番号

図面番号

1

1

工事名
中央区八重洲二丁目、京橋一丁目

近

再

構

築

工

事

案内図

案内図

中央区



東京都
下水道

4

設計番号

図面番号

1

2

工事名

中央区築地七丁目、銀座五丁目、
付近再構築工事
案内図

系統図

凡例

凡例

既設活用	⌀220～⌀700mm	L=83.25m
開削工法	⌀250～⌀900mm	L=380.25m
推進工法	⌀600mm	L=4.20m
特殊人孔		1箇所

案内図

中央区



東京都
下水道

4

設計番号

図面番号

2

2

工事名

付案
近再構内
中央区築地七丁目、銀座五丁目、
築工事図

系統図
凡例




凡例

	既設活用	◎210～◎600mm	L=313.60m
	内面被覆工法	◎260～◎1230mm	L=253.50m

案内図

台東区

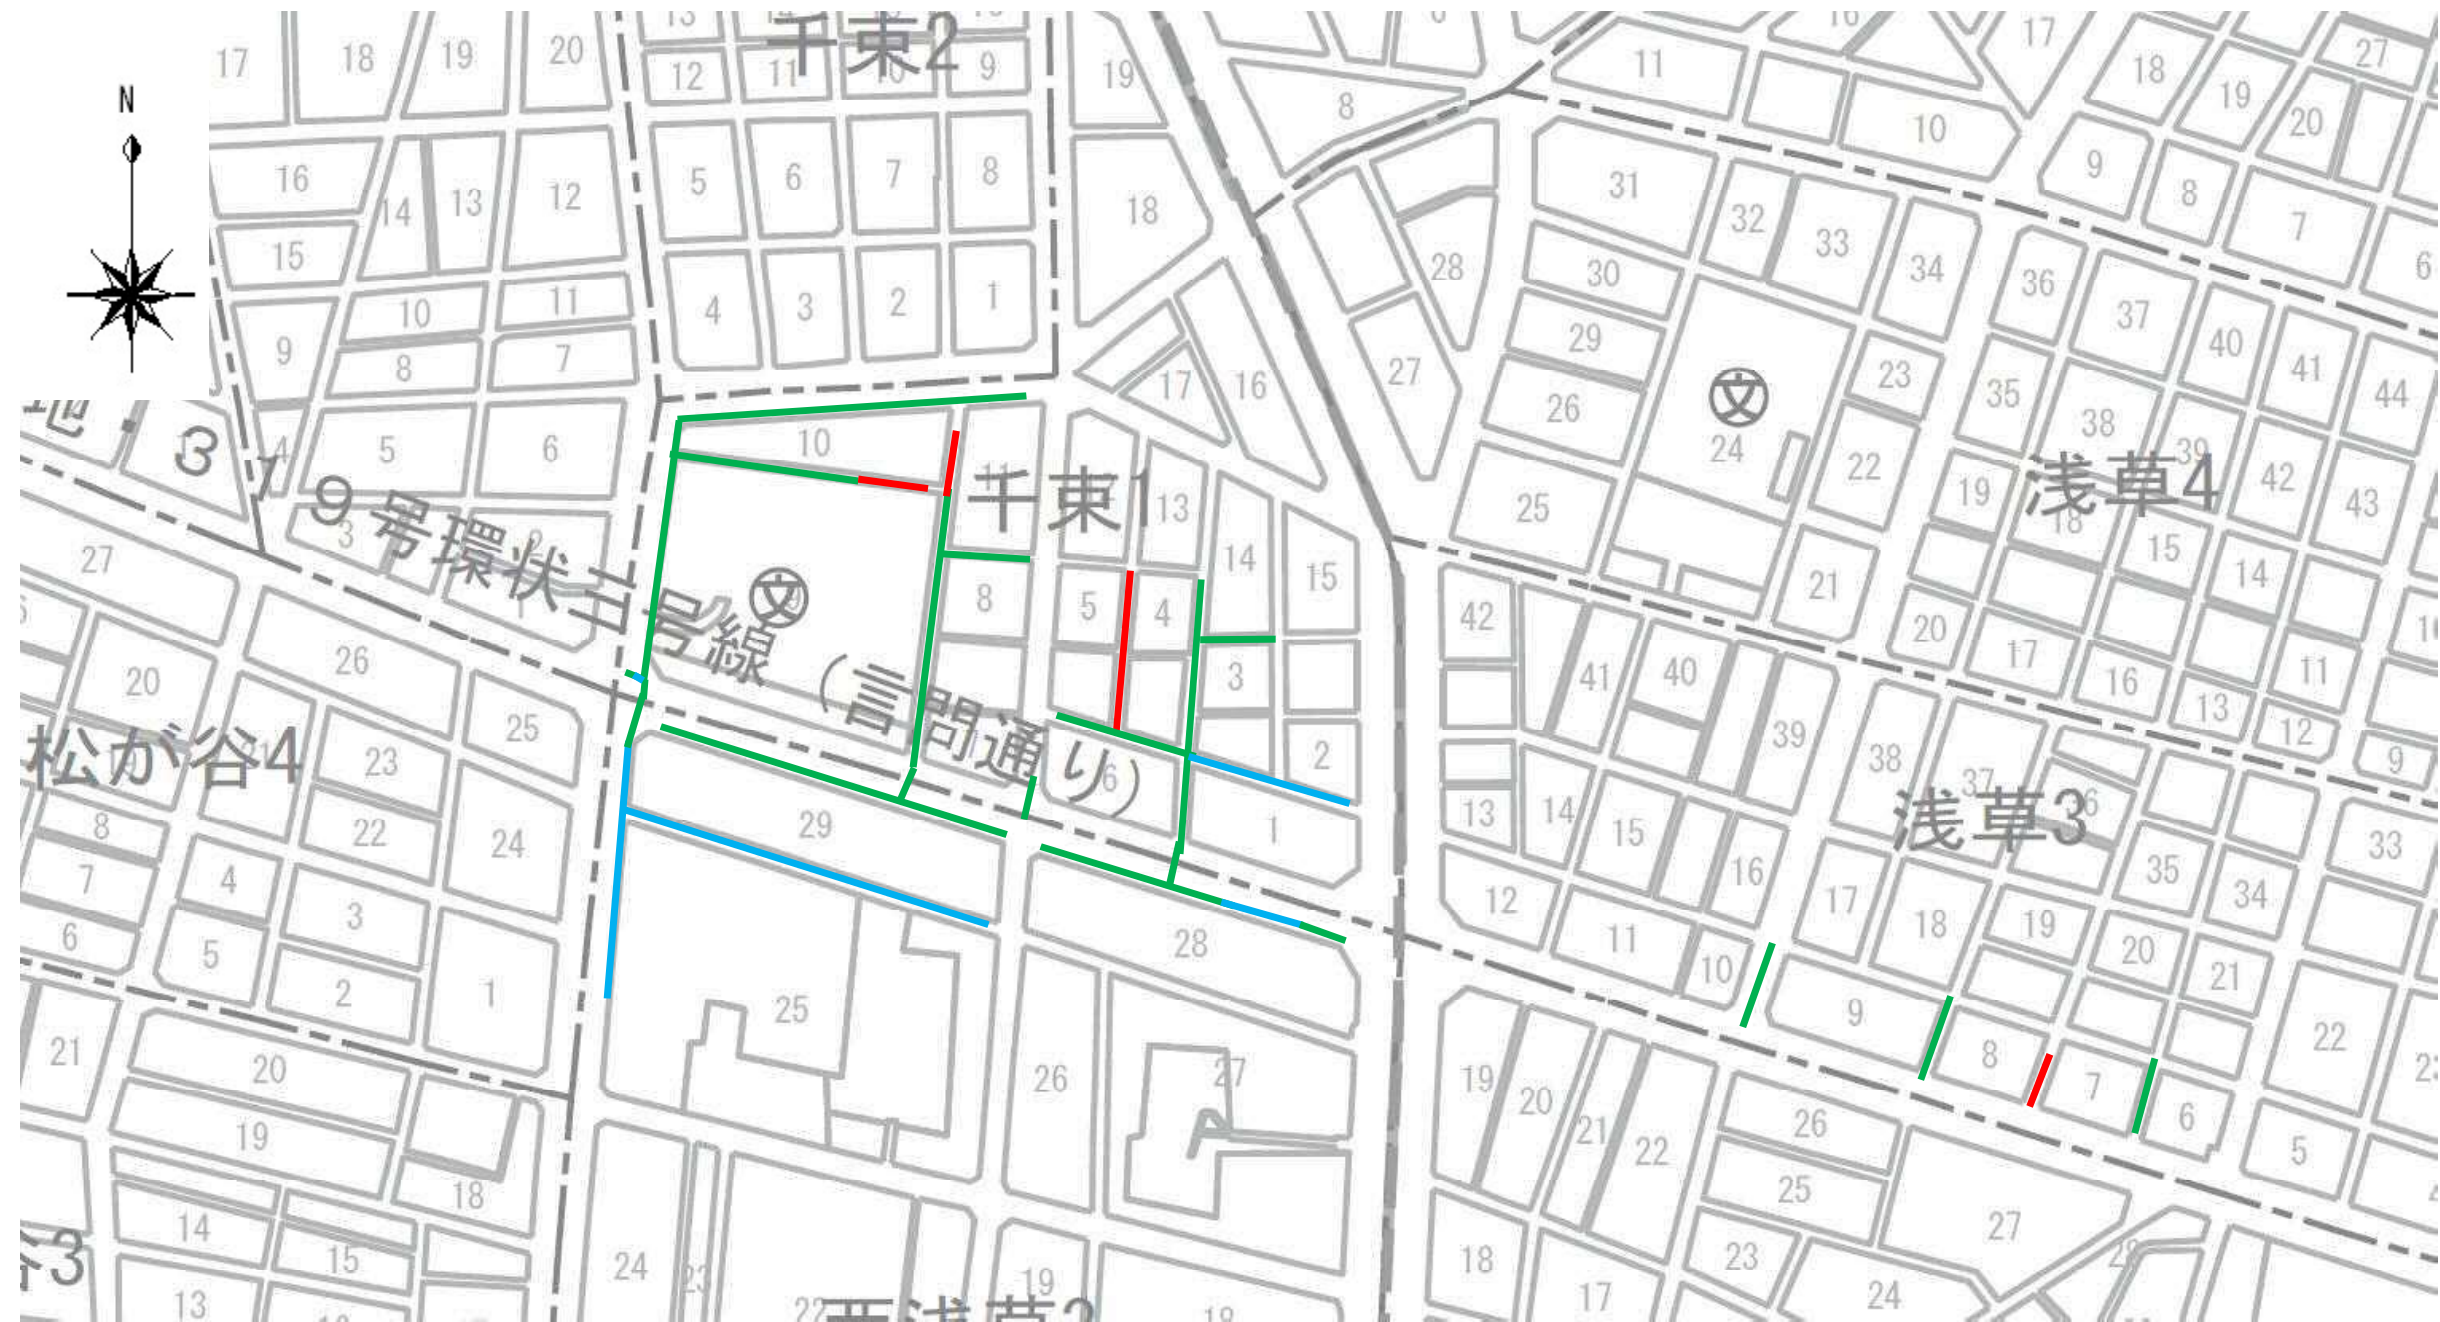

凡 例	
	既設活用
	開削工法
	内面被覆工法
	●250mm～●450mm
	●250mm
	●210mm～●760mm
	L=312.55m
	L=134.50m
	L=1016.50m

東下
京水
都道

4

設計番号

B339

図面番号


1
1

工事名


台東区千束一丁目、
西浅草三丁目付近再構築工事
案内図

系統図

凡例

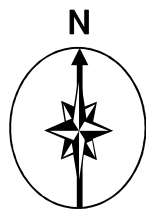

系統図

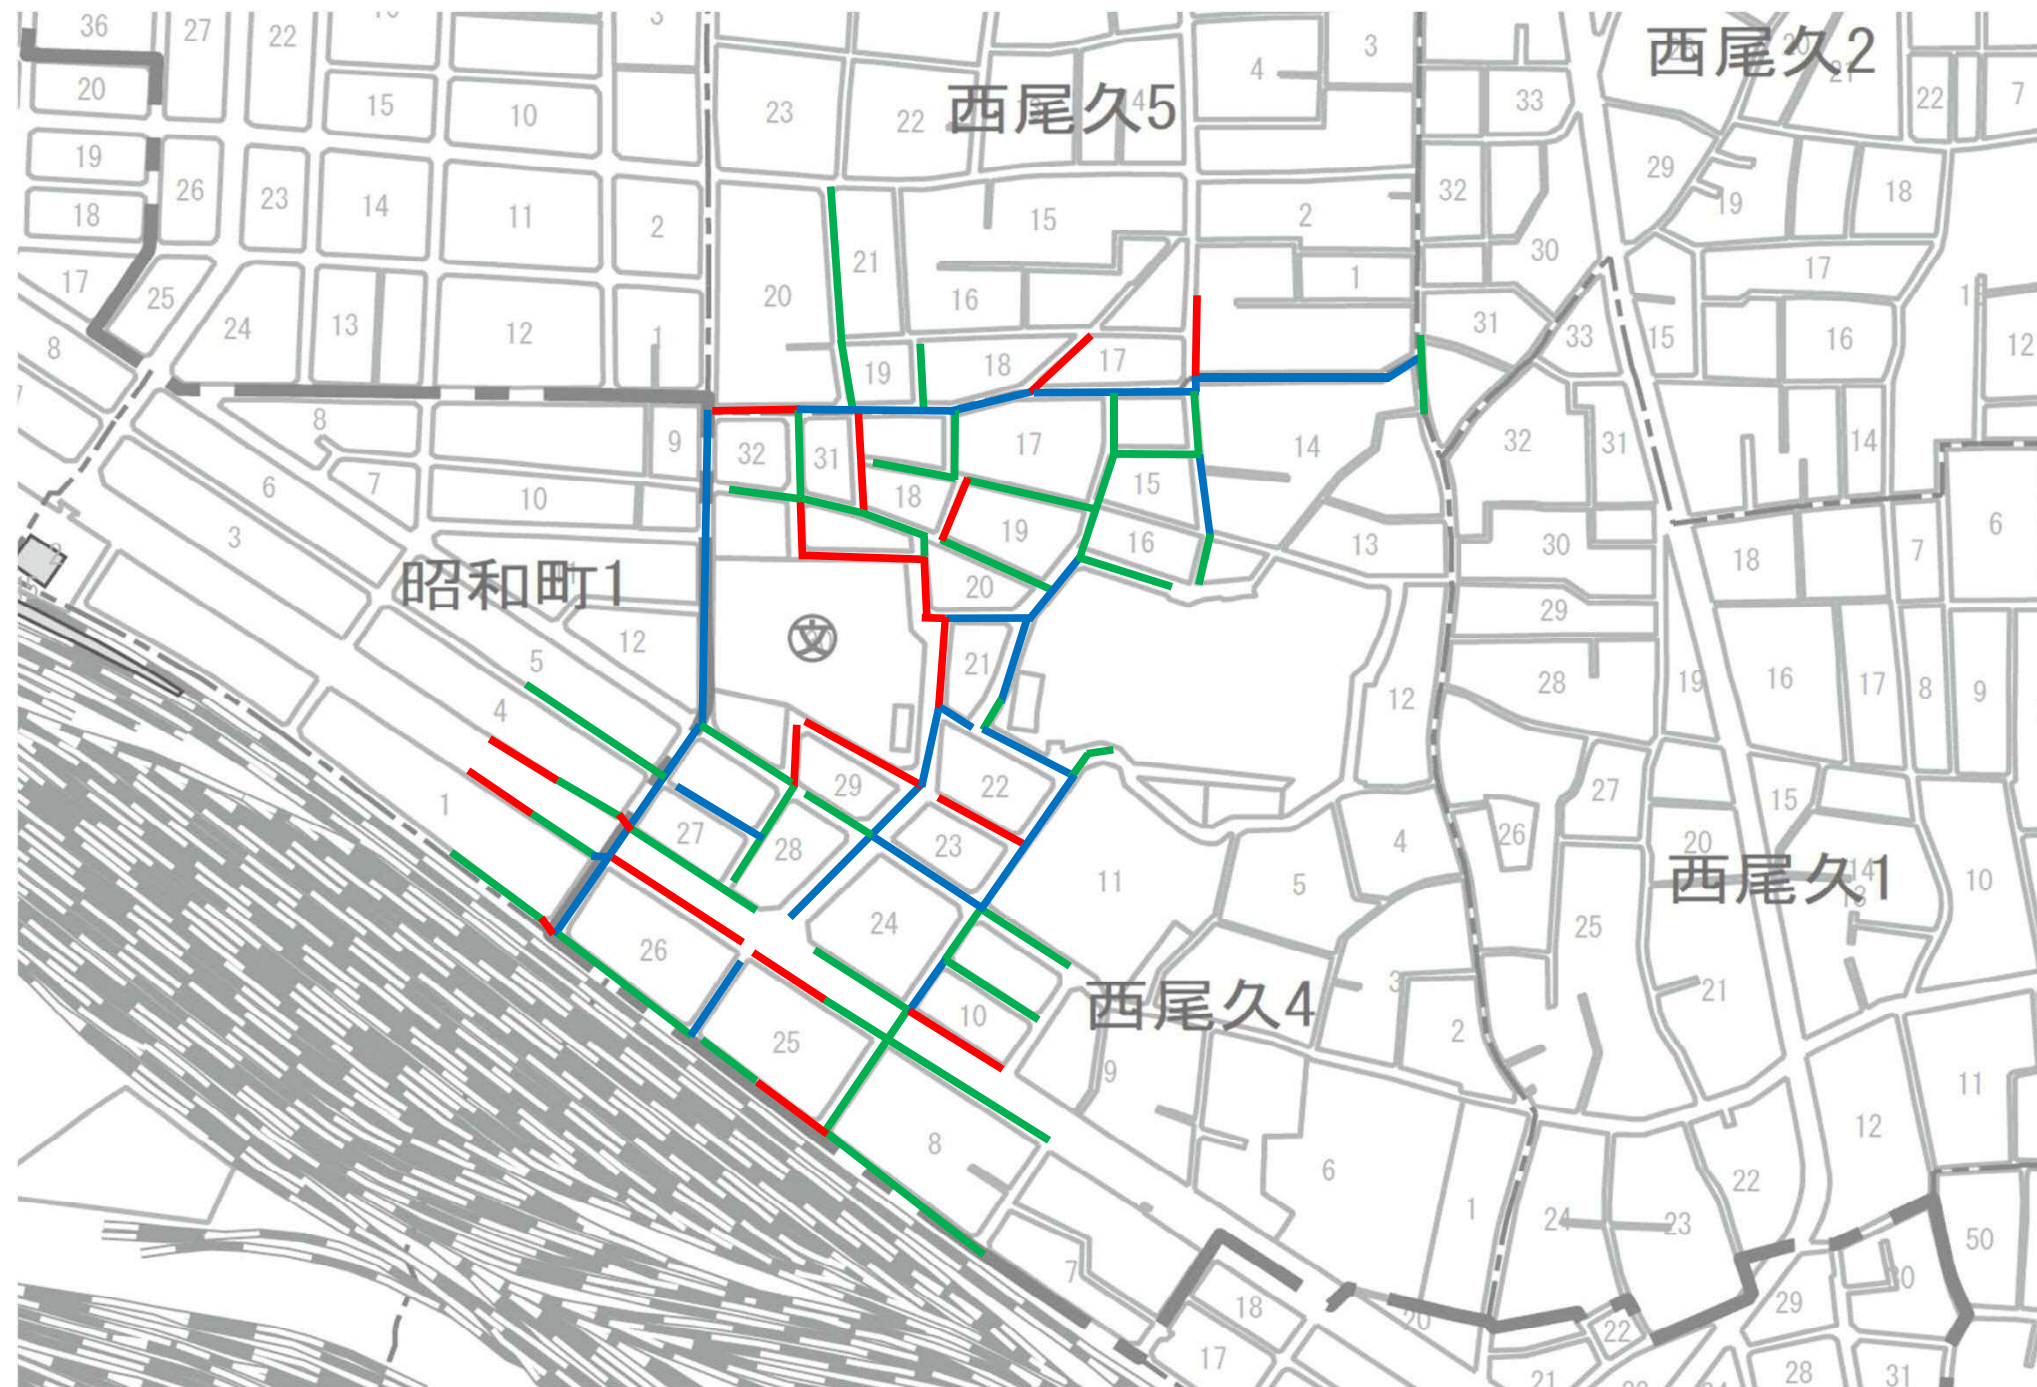

凡例

	既設活用	●250～●800mm	1131.75m
	開削工法	●230～●600mm	754.95m
	内面被覆工法	●230～●1060mm	1682.60m

東下
京水
都道

4

設計番号

B346

図面番号

1

1

工事名

付 設
近
再
構 計
築
工
図
事


荒川区西尾久四丁目、北区昭和町一丁目

系統図

凡例



系 統 図
中央区

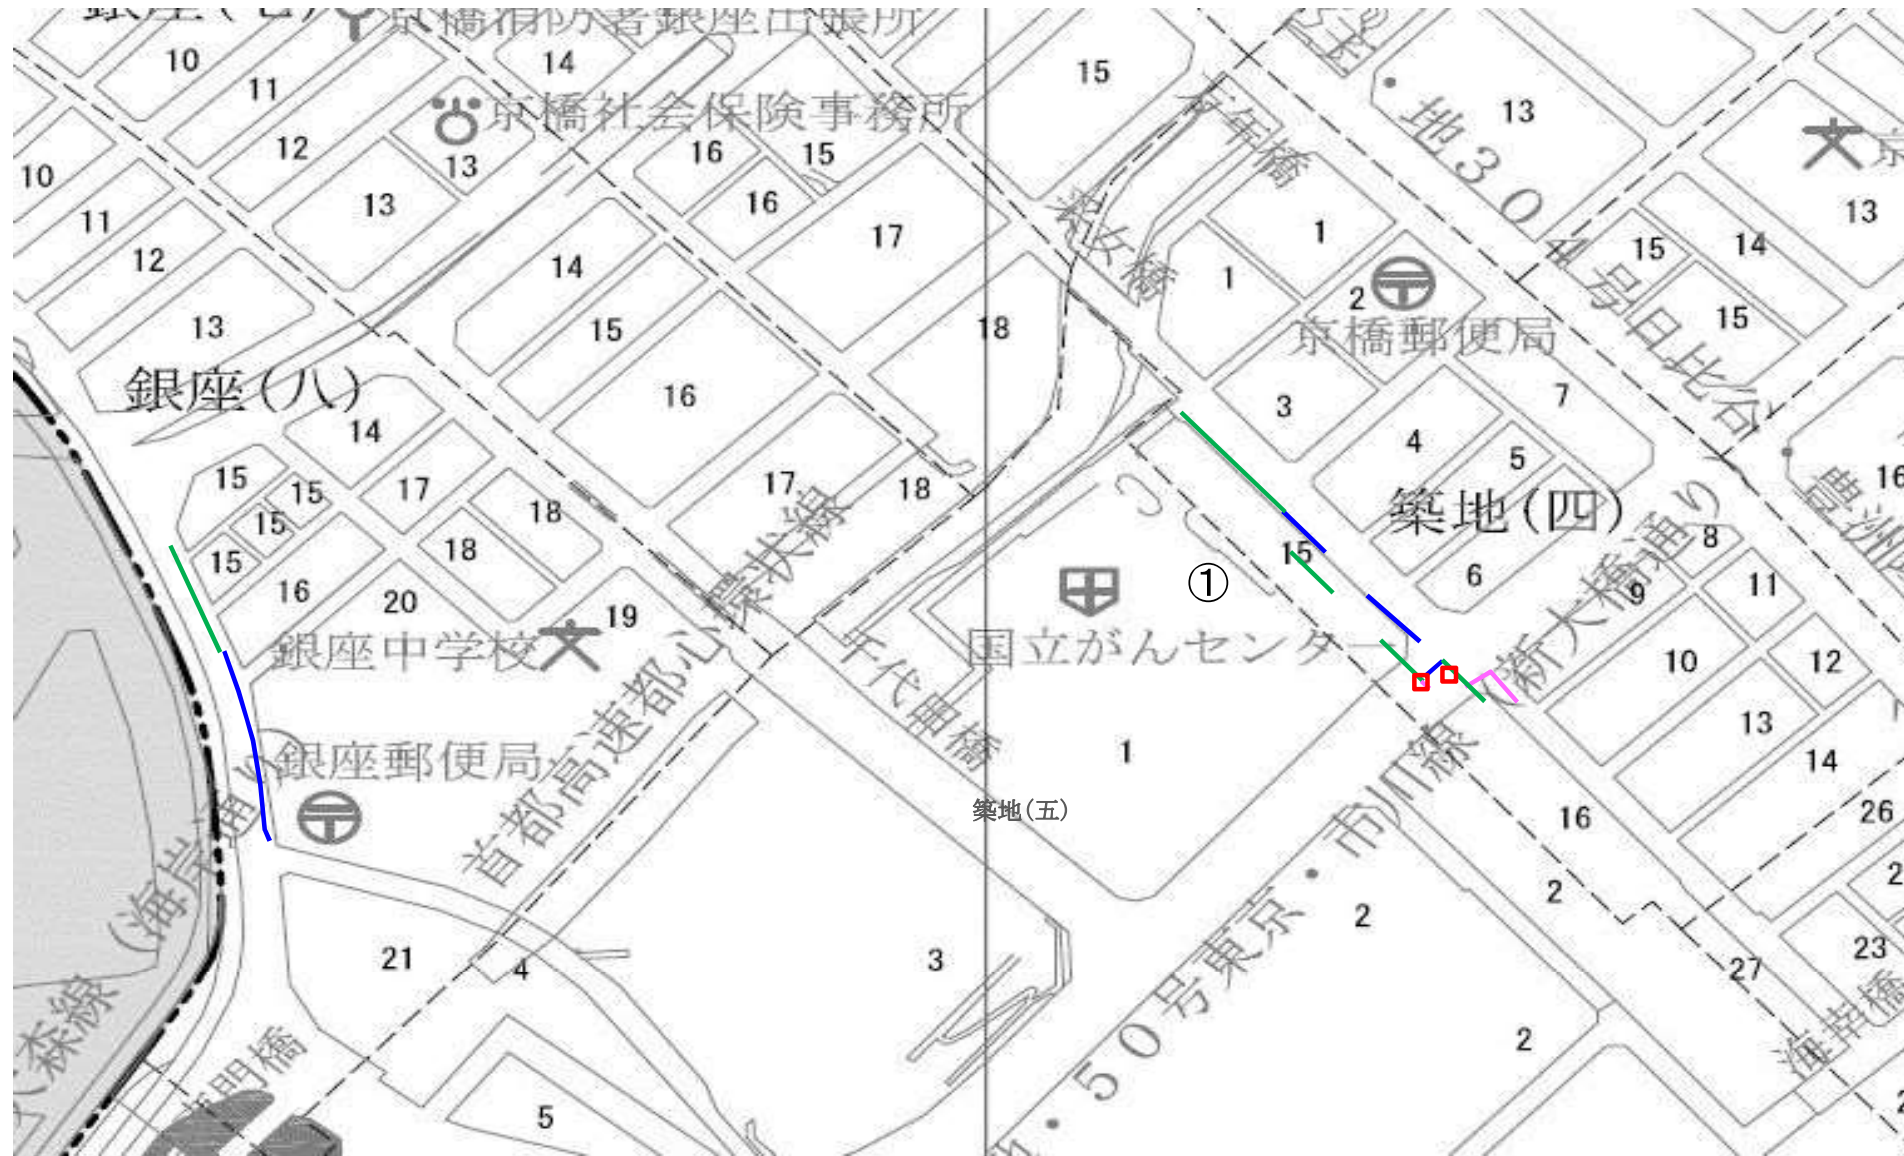

凡例

既設活用	●300mm～●400mm	L= 168.35 m
内面被覆工法	●230mm～●370mm	L= 211.20 m
推進工法	●400mm～●500mm	L= 32.55 m
特殊人孔		2 箇所

東下
京水
都道

4

設計番号

A238

図面番号

1

1

工事名

中付案

央近

区再

築構内

地築

四築

丁工

目事図

系 統 図

凡 例