

〈令和5年3月1日更新〉

「枝線再構築工事」の公表日別・発注予定

東京都下水道局

※ 下記内容は、更新時点での予定であり、変更することがあります。詳細については、実際に案件が公表されてからご確認ください。

※ 内容に変更が生じた場合は、随時内容を更新します。

※ 本表に掲載している案件は、原則「フレックス工期制度」を適用しております。

令和5年2月27日～令和5年3月3日

工事件名	施工場所	工事概要	入札時期	発注等級	時間制約 割増
中央区晴海一丁目、豊海町付近再構築工事	中央区晴海一丁目、豊海町	既設活用：◎250mm～◎1200mm L=1737.95m 開削工法：◎250mm～◎350mm L=119.20m 内面被覆工法：◎210mm～◎1100mm L=1122.10m （うち製管工法：373.45m、反転・形成工法：748.65m）	5月第2週	A	
足立区千住桜木一丁目、千住曙町付近再構築工事	足立区千住桜木一、二丁目、千住緑町二、三丁目、千住曙町	既設活用：◎290～◎1350mm L=356.40m 開削工法：◎250mm～◎600mm L=196.30m 内面被覆工法：◎230mm～◎1270mm L=1654.15m （うち製管工法：L=1221.15m、反転・形成工法：L=433.00m）		A	

令和5年4月3日～令和5年4月7日

工事件名	施工場所	工事概要	入札時期	発注等級	時間制約 割増
渋谷区恵比寿二丁目、港区白金六丁目付近再構築工事	渋谷区恵比寿二、三丁目、港区白金六丁目	既設活用：◎230mm～◎600mm L=413.10m 開削工法：◎450mm～◎500mm L=13.15m 内面被覆工法：◎210mm～◎550mm L=1604.50m （うち製管工法：L=359.15m、反転・形成工法：L=1245.35m）	6月第1週	AB	
中央区八重洲二丁目、京橋一丁目付近再構築工事	中央区八重洲二丁目、京橋一、二丁目	既設活用：◎210mm～◎700mm L=653.85m 開削工法：◎250mm～◎450mm L=111.75m 内面被覆工法：◎260mm～◎1230mm L=421.55m （うち製管工法：L=316.30m、反転・形成工法：L=105.25m） 人孔更生：17箇所		AB	○
台東区入谷一丁目、下谷二丁目付近再構築工事	台東区入谷一、二丁目、下谷二丁目	既設活用：◎250mm～◎800mm L=716.30m 開削工法：◎250mm～◎500mm L=661.40m 内面被覆工法：◎210mm～◎660mm L=1062.15m （うち製管工法 L=663.00m、反転・形成工法 L=399.15m）		A	
江東区辰巳一丁目付近再構築その2工事	江東区辰巳一丁目	既設活用：◎250mm～◎900mm L=825.35m 開削工法：◎300mm L=24.00m 内面被覆工法：◎210mm～◎730mm L=2808.80m （うち製管工法：2199.60m、反転・形成工法：609.20m）		AB	

令和5年4月10日～令和5年4月14日

工事件名	施工場所	工事概要	入札時期	発注等級	時間制約 割増
渋谷区千駄ヶ谷二、三丁目付近再構築工事	渋谷区千駄ヶ谷二、三丁目	既設活用：◎250mm～◎300mm L=129.25m 開削工法：◎250mm～◎400mm L=35.55m 内面被覆工法：◎210mm～◎1000mm L=2738.80m （うち製管工法：L=1418.45m、反転・形成工法：L=1320.35m）	6月第3週	A	○
荒川区町屋一、三丁目付近再構築工事	荒川区町屋一、三、八丁目	既設活用：◎250mm～◎700mm L=359.35m 開削工法：◎250mm～◎300mm L=271.30m 内面被覆工法：◎210mm～◎640mm L=2675.20m （うち製管工法：1389.05m、反転・形成工法：1286.15m）		A	
墨田区業平一丁目、立川四丁目付近再構築工事	墨田区業平一、二、三丁目、立川四丁目	既設活用：◎250mm～◎410mm L=776.65m 開削工法：◎250mm～◎400mm L=128.90m 内面被覆工法：◎210mm～◎690mm L=777.35m （うち製管工法：622.50m、反転・形成工法：154.85m）		B	
新宿区若松町、戸山一丁目付近再構築工事	新宿区若松町、戸山一丁目	内面被覆工法：◎210mm～◎460mm L=370.80m （うち製管工法：L=159.35m、反転・形成工法：L=211.45m）		BC	

令和5年4月17日～令和5年4月21日

工事件名	施工場所	工事概要	入札時期	発注等級	時間制約 割増
港区白金一丁目、南麻布四丁目付近再構築工事	港区白金一、二丁目、南麻布四丁目、高輪一丁目	既設活用：◎230mm～◎900mm L=1367.00m 内面被覆工法：◎230mm～◎640mm L=909.45m （うち製管工法：L=129.45m、反転・形成工法：L=780.00m）	6月第4週	B	
渋谷区道玄坂二丁目、円山町付近再構築工事	渋谷区道玄坂二丁目、円山町	既設活用：◎230mm～◎430mm L=128.00m 開削工法：◎250mm～◎300mm L=129.00m 内面被覆工法：◎230mm～◎640mm L=1412.05m （うち製管工法：L=523.80m、反転・形成工法：L=888.25m）		B	○
江東区大島二丁目付近再構築工事	江東区大島二丁目	既設活用：◎210mm～◎600mm L=773.30m 開削工法：◎250mm～◎700mm L=13.25m 内面被覆工法：◎190mm～◎1100mm L=3220.90m （うち製管工法：L=1384.40m、反転・形成工法 L=1836.50m）		A	
新宿区高田馬場一丁目、西早稲田二丁目付近再構築工事	新宿区高田馬場一丁目、西早稲田二丁目	既設活用：◎250mm～◎600mm L=1823.55m 開削工法：◎250mm L=32.60m 内面被覆工法：◎230mm～◎650mm L=868.50m （うち製管工法：112.25m、反転・形成工法：756.25m）		B	○
品川区東五反田四丁目、港区白金台三丁目付近再構築工事	品川区東五反田四、五丁目、上大崎一丁目、港区白金台二、三丁目	既設活用：◎250mm～◎280mm L=70.65m 開削工法：◎250mm～◎350mm L=148.25m 内面被覆工法：◎210mm～◎1350mm L=2540.65m （うち製管工法：L=1075.15m、反転・形成工法：L=1465.50m）		A	

令和5年4月24日～令和5年4月28日

工事件名	施工場所	工事概要	入札時期	発注等級	時間制約 割増
江東区亀戸九丁目付近再構築工事	江東区亀戸九丁目	既設活用：◎250mm～1350mm L=1945.20m 開削工法：◎300mm～◎700mm L=81.55m 内面被覆工法：◎210mm～◎1100mm L=314.05m （うち製管工法：L=298.00m、反転・形成工法：L=16.05m）	6月第5週	B	
新宿区住吉町、余丁町付近再構築工事	新宿区住吉町、余丁町	既設活用：◎270mm～◎290mm L=185.35m 開削工法：◎250mm～◎450mm L=279.65m 内面被覆工法：◎210mm～◎730mm L=548.35m （うち製管工法：114.65m、反転・形成工法：433.7m）		B	
北区滝野川七丁目、豊島区上池袋四丁目付近再構築工事	北区滝野川六、七丁目、豊島区上池袋四丁目	既設活用 ◎250mm～◎600mm L=99.50m 開削工法 ◎250mm～◎1000mm L=740.40m 内面被覆工法 ◎210mm～◎570mm L=1044.45m （うち製管工法 L=876.15m 反転・形成工法 L=168.30m）		A	○

令和5年5月8日～令和5年5月12日

工事件名	施工場所	工事概要	入札時期	発注等級	時間制約 割増
案件なし					

令和5年5月15日～令和5年5月19日

工事件名	施工場所	工事概要	入札時期	発注等級	時間制約 割増
台東区上野二丁目、文京区湯島三丁目付近再構築工事	台東区上野二、四、七丁目、上野公園、池之端一丁目、文京区湯島三丁目	既設活用：◎250mm～◎1200mm L=1094.80m 開削工法：◎250mm～◎350mm L=75.20m 内面被覆工法：◎210mm～◎1100mm L=1767.05m （うち製管工法：755.60m、反転・形成工法：1011.45m）	7月第3週	A	○

令和5年5月22日～令和5年5月26日

工事件名	施工場所	工事概要	入札時期	発注等級	時間制約 割増
案件なし					


令和5年5月29日～令和5年6月2日

工事件名	施工場所	工事概要	入札時期	発注等級	時間制約 割増
豊島区巢鴨五丁目、北区滝野川一丁目付近再構築工事	豊島区巢鴨五丁目、西巢鴨四丁目、北区滝野川一丁目、西ヶ原四丁目	既設活用：◎250mm～◎1,200mm L=92.85m 開削工法：◎250mm L=114.65m 内面被覆工法：◎210mm～◎820mm L=1523.00m （うち製管工法：L=534.10m、反転・形成工法：L=988.90m）	7月第5週	A	
江東区豊洲三丁目、枝川一丁目付近再構築工事	江東区豊洲三丁目、枝川一丁目	既設活用：◎340mm～◎1400mm L=633.05m 開削工法：◎250mm～◎400mm L=70.55m 内面被覆工法：◎210mm～◎1280mm L=1248.40m （うち製管工法：L=665.15m、反転・形成工法 L=583.25m）		A	

系 統 図

中央区

汚 水

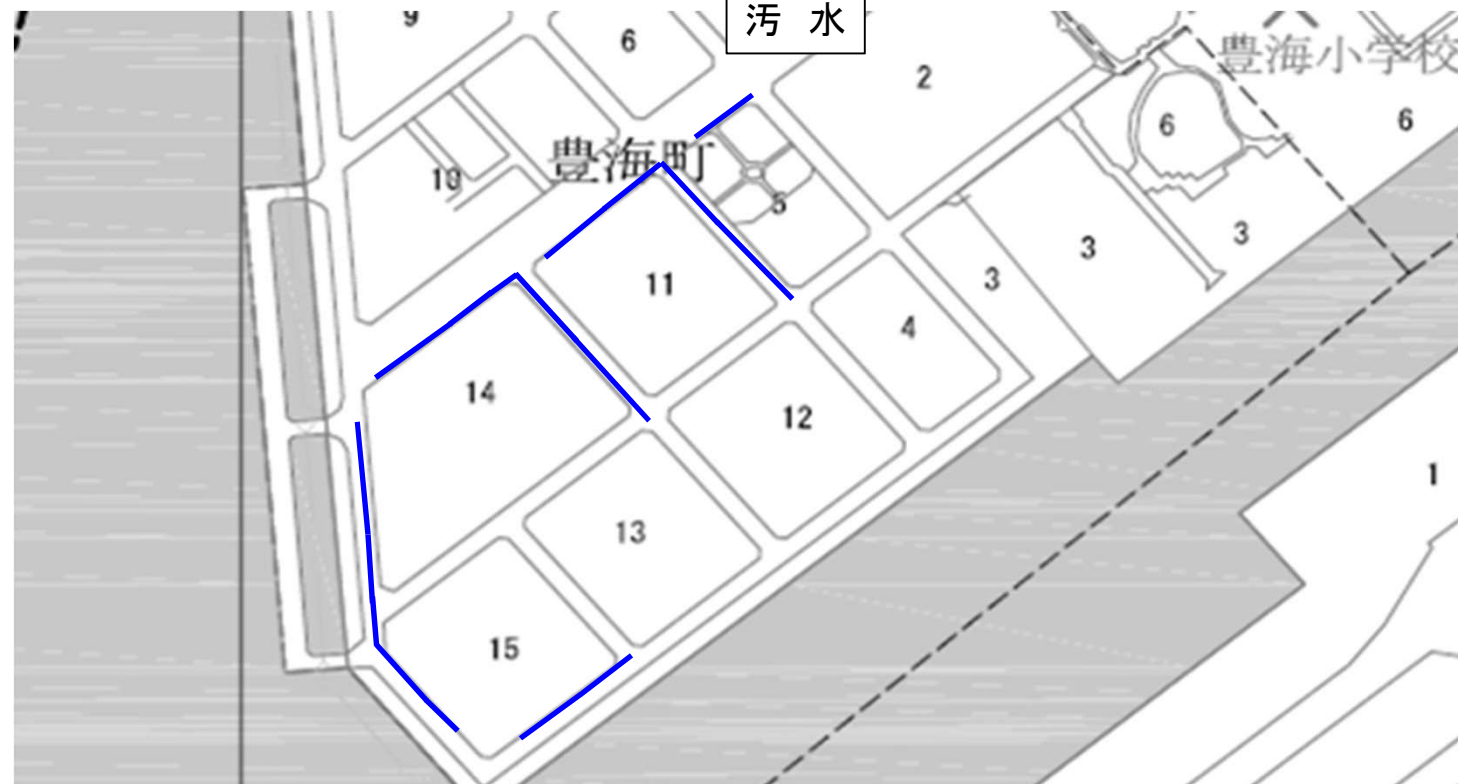

雨 水



凡例

- 既設活用 ◎250mm～◎1200mm L=1,737.95m
- 開削工法 ◎250mm～◎350mm L=119.20m
- 内面被覆工法 ◎210mm～◎1100mm L=1,122.10m

東下
京水
都道

5

設 計 番 号


図 面 番 号


1

2

工 事 名


中 央 区 晴 海 一 丁 目 、 豊 海 町
付 案 再 構 築 工 事
内 部 工 事 図

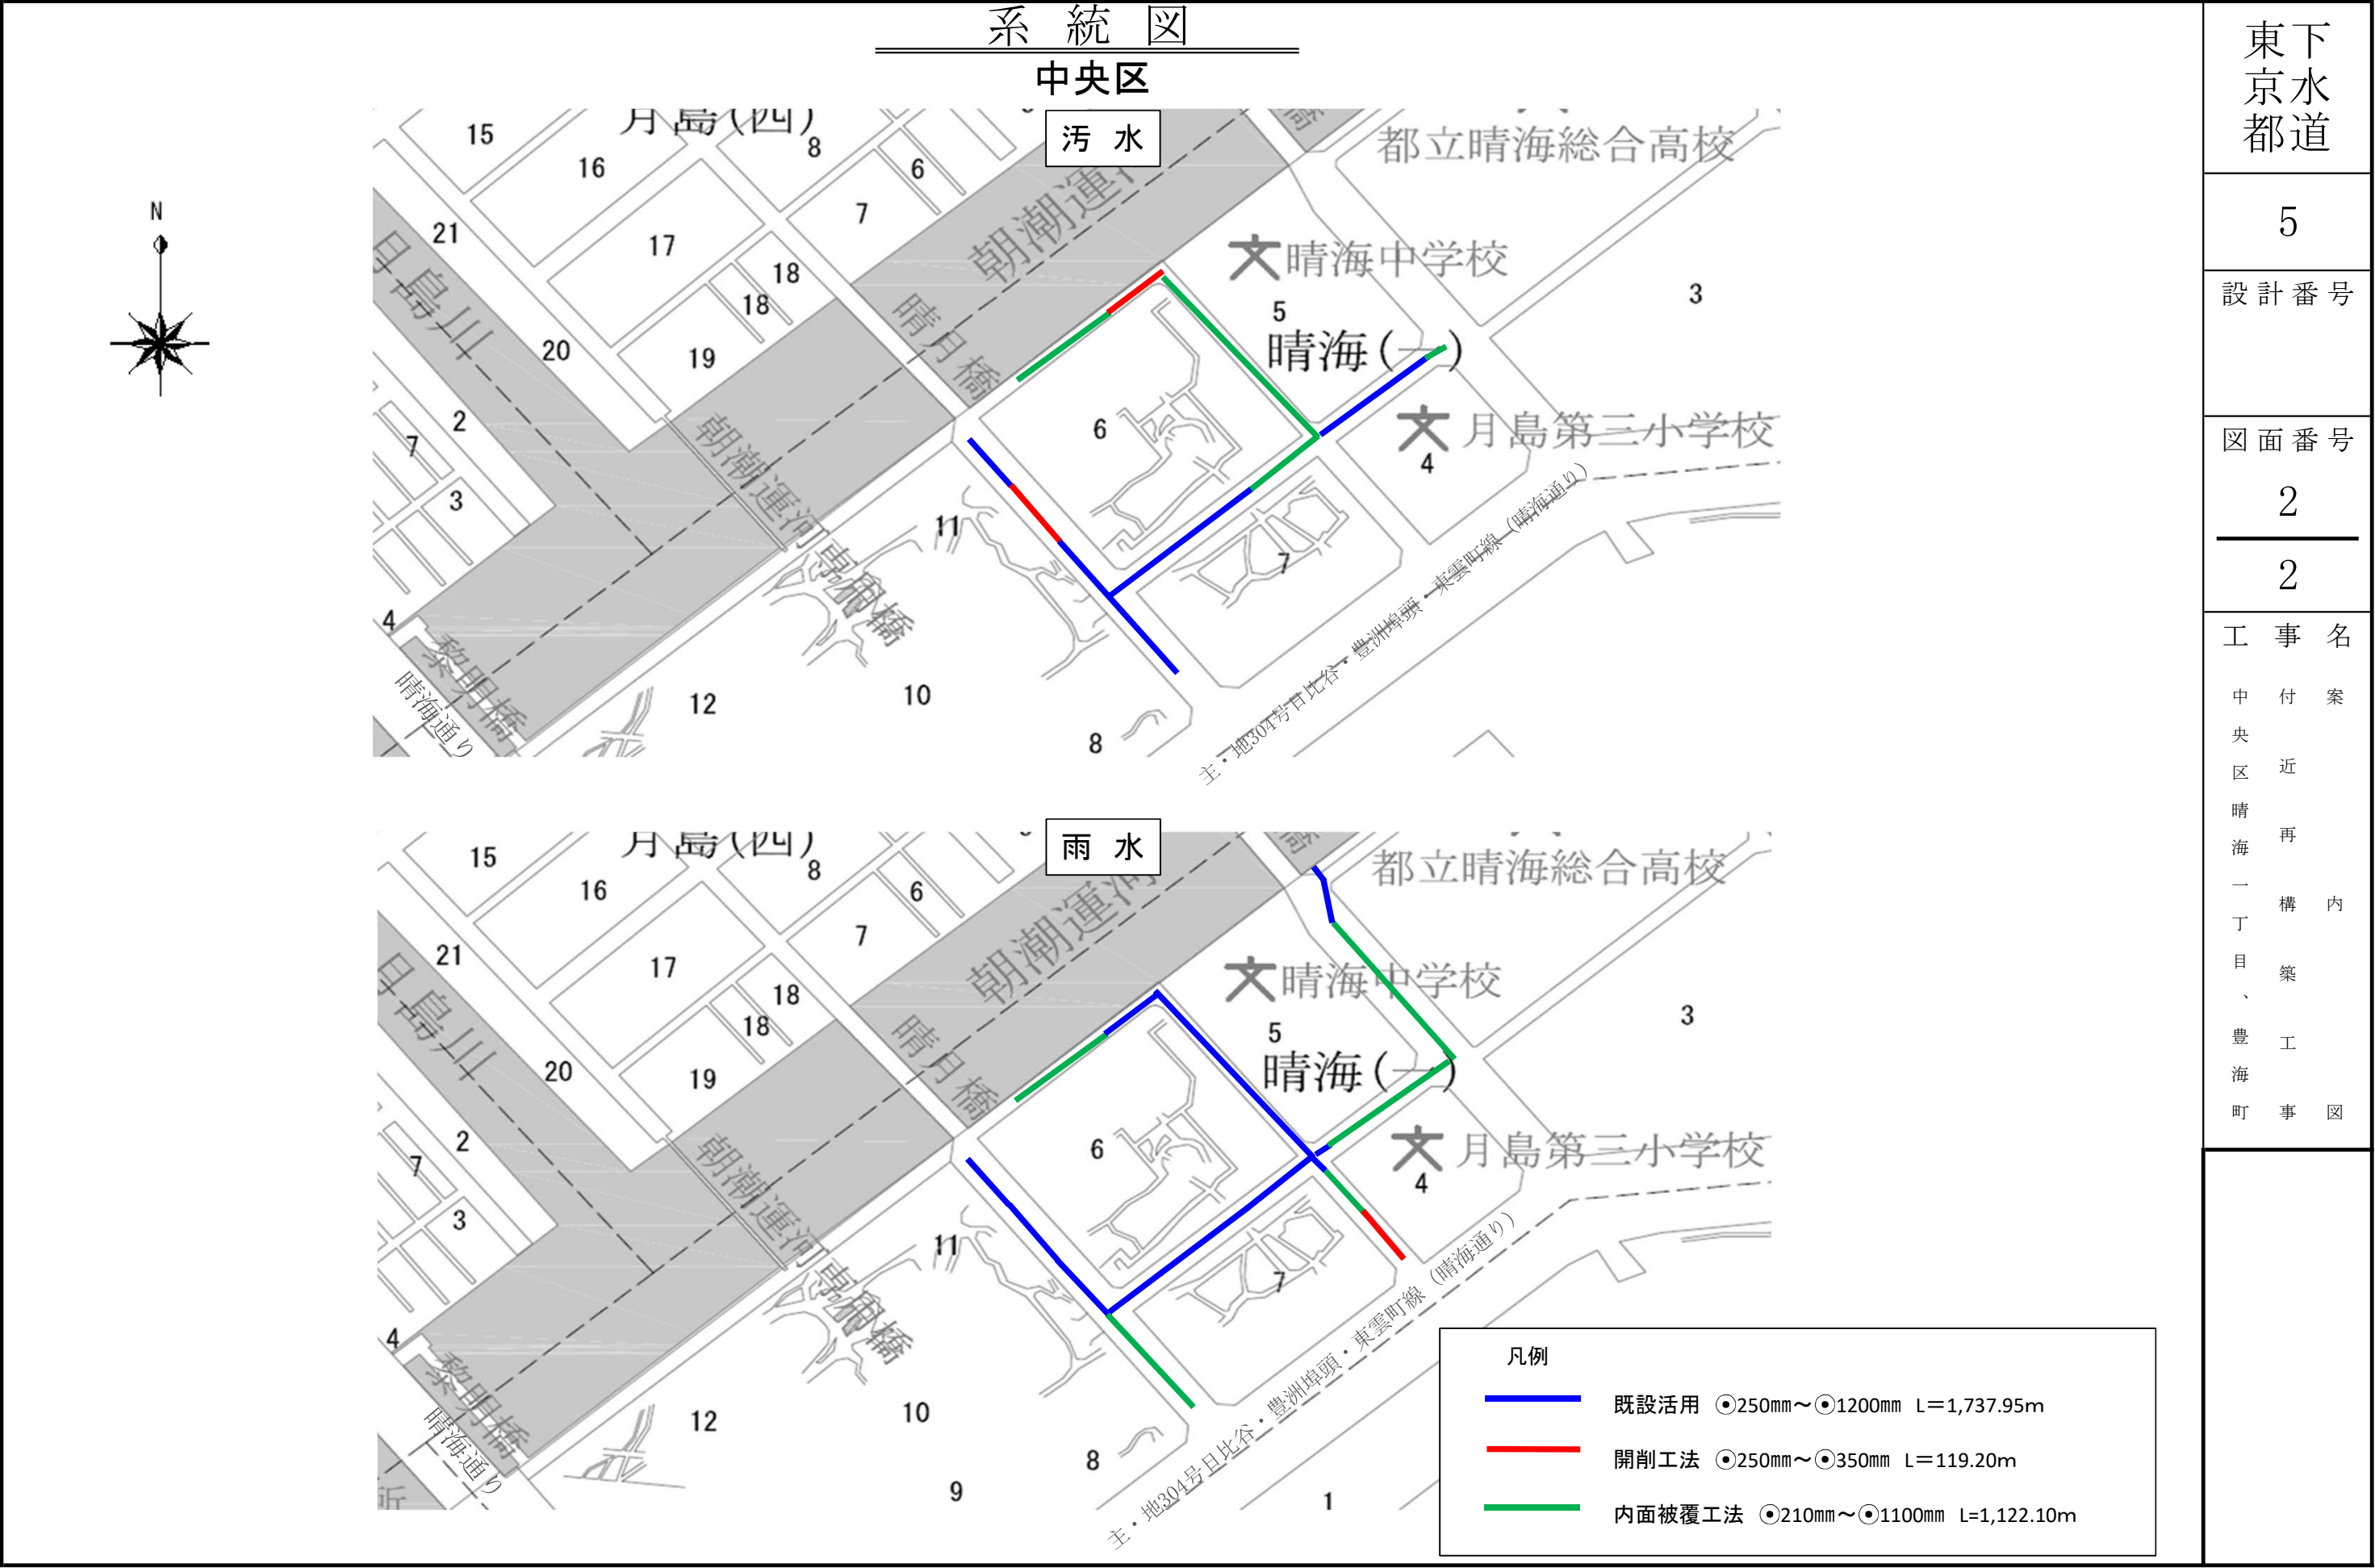

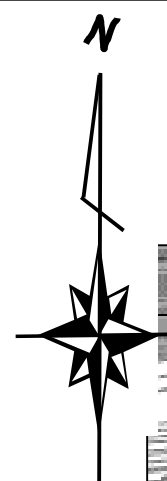

系 統 図

足 立 区

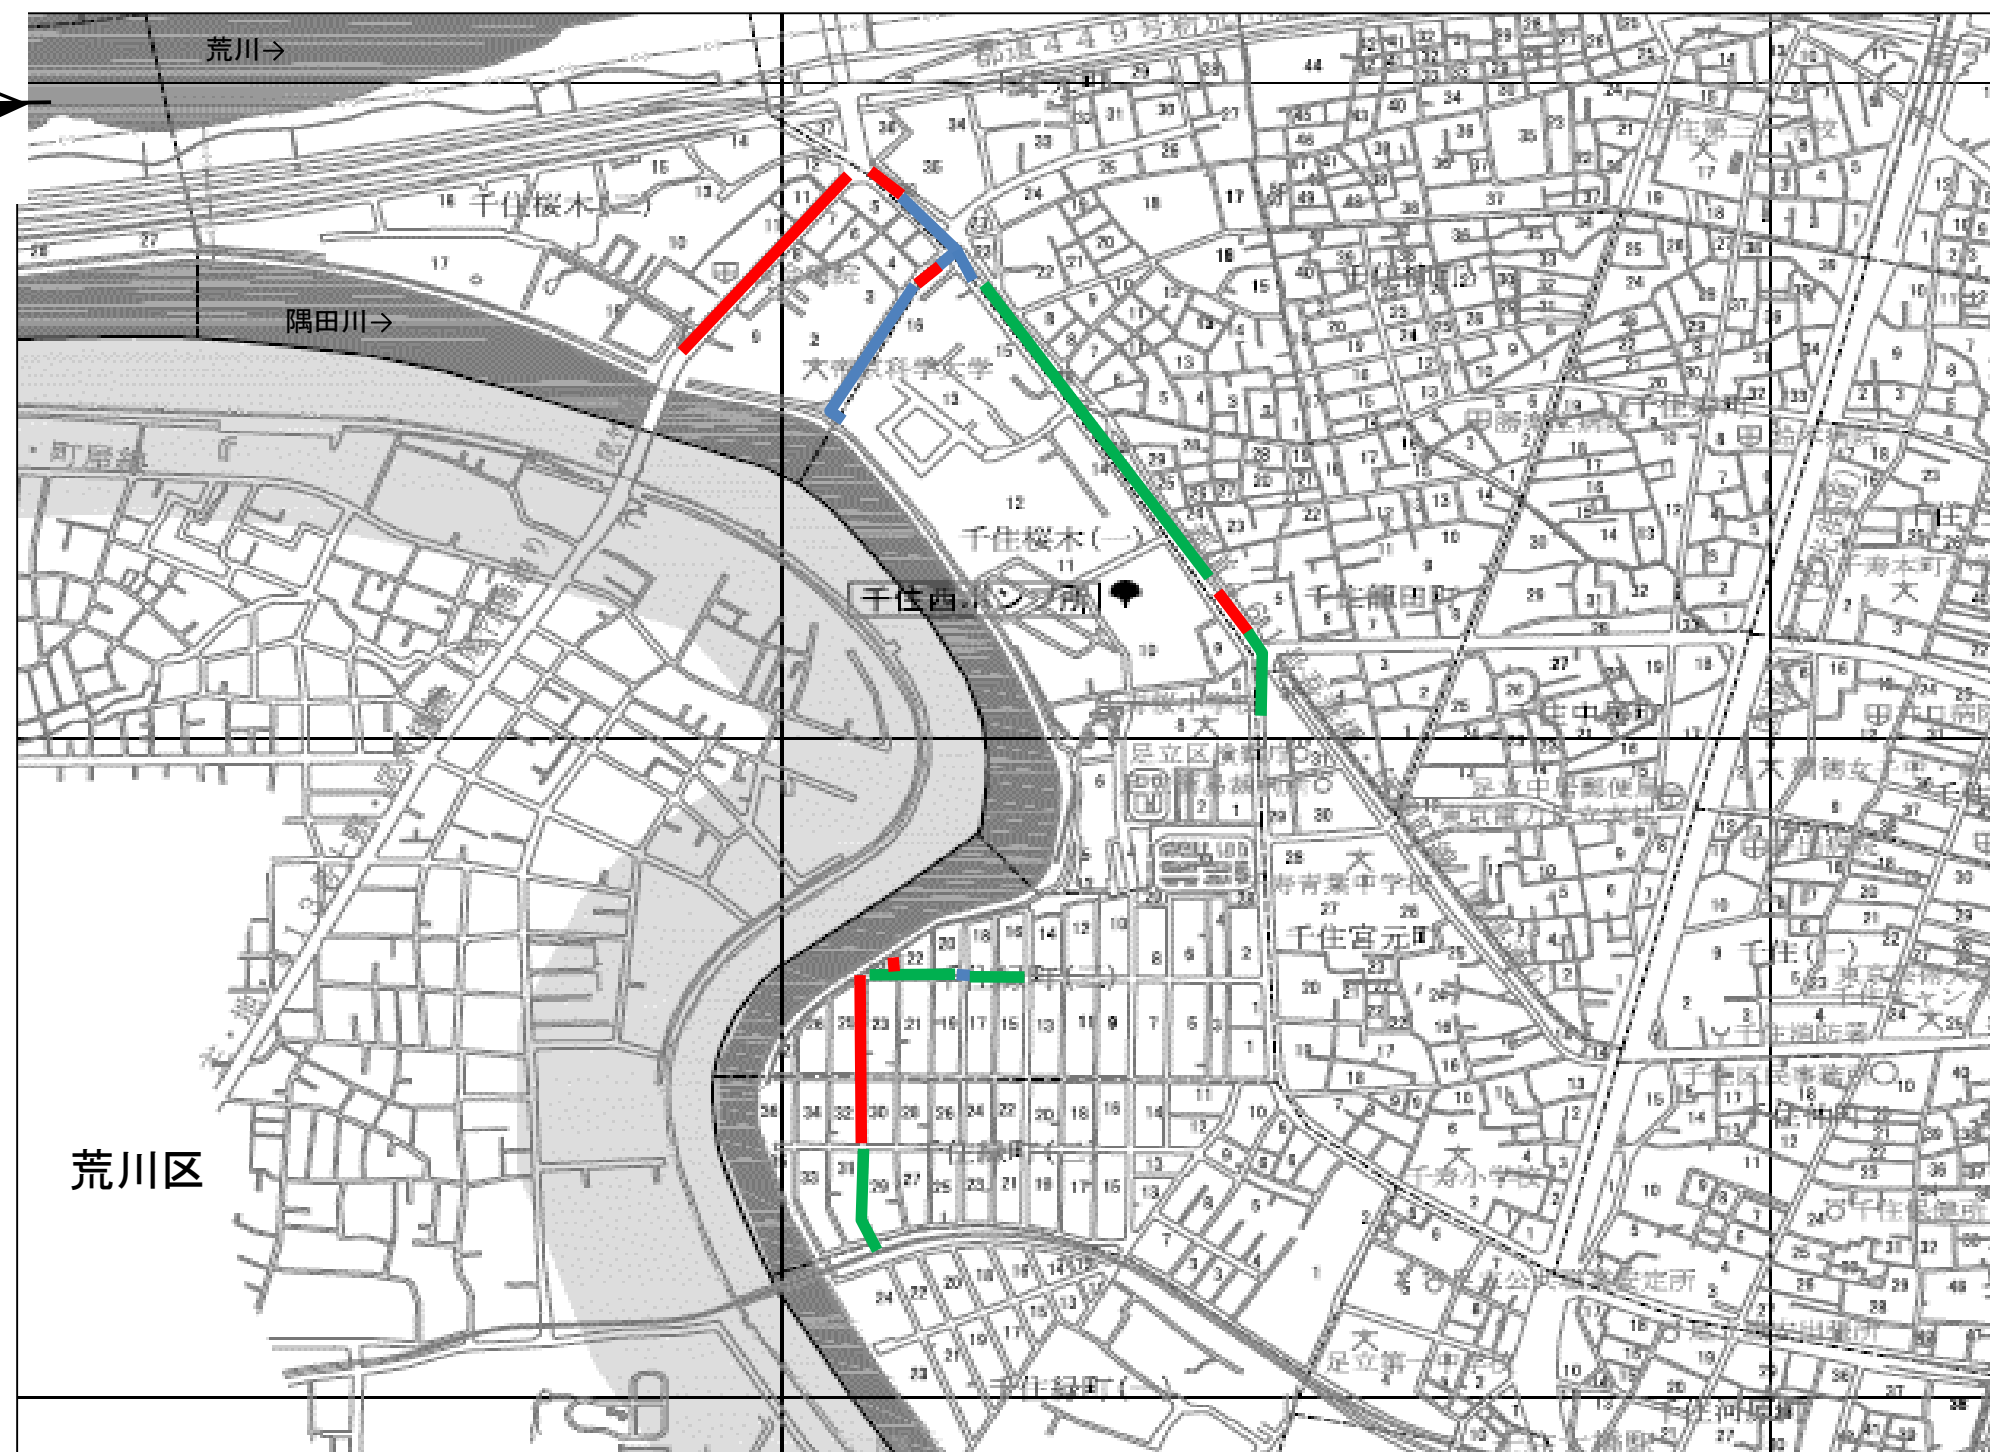

- 既設活用 $\phi 290 \sim \phi 1350$ L= 356.40 m
- 開削工法 $\phi 250 \sim \phi 600$ L= 196.30 m
- 内面被覆工法 $\phi 230 \sim \phi 1270$ L= 1,654.15 m

東下
京水
都道

5

設計番号

図面番号


1

2

工事名


足立区千住曙町付近再構築工事

系 統 図
凡 例

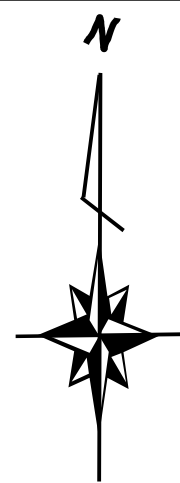

系 統 図

足 立 区

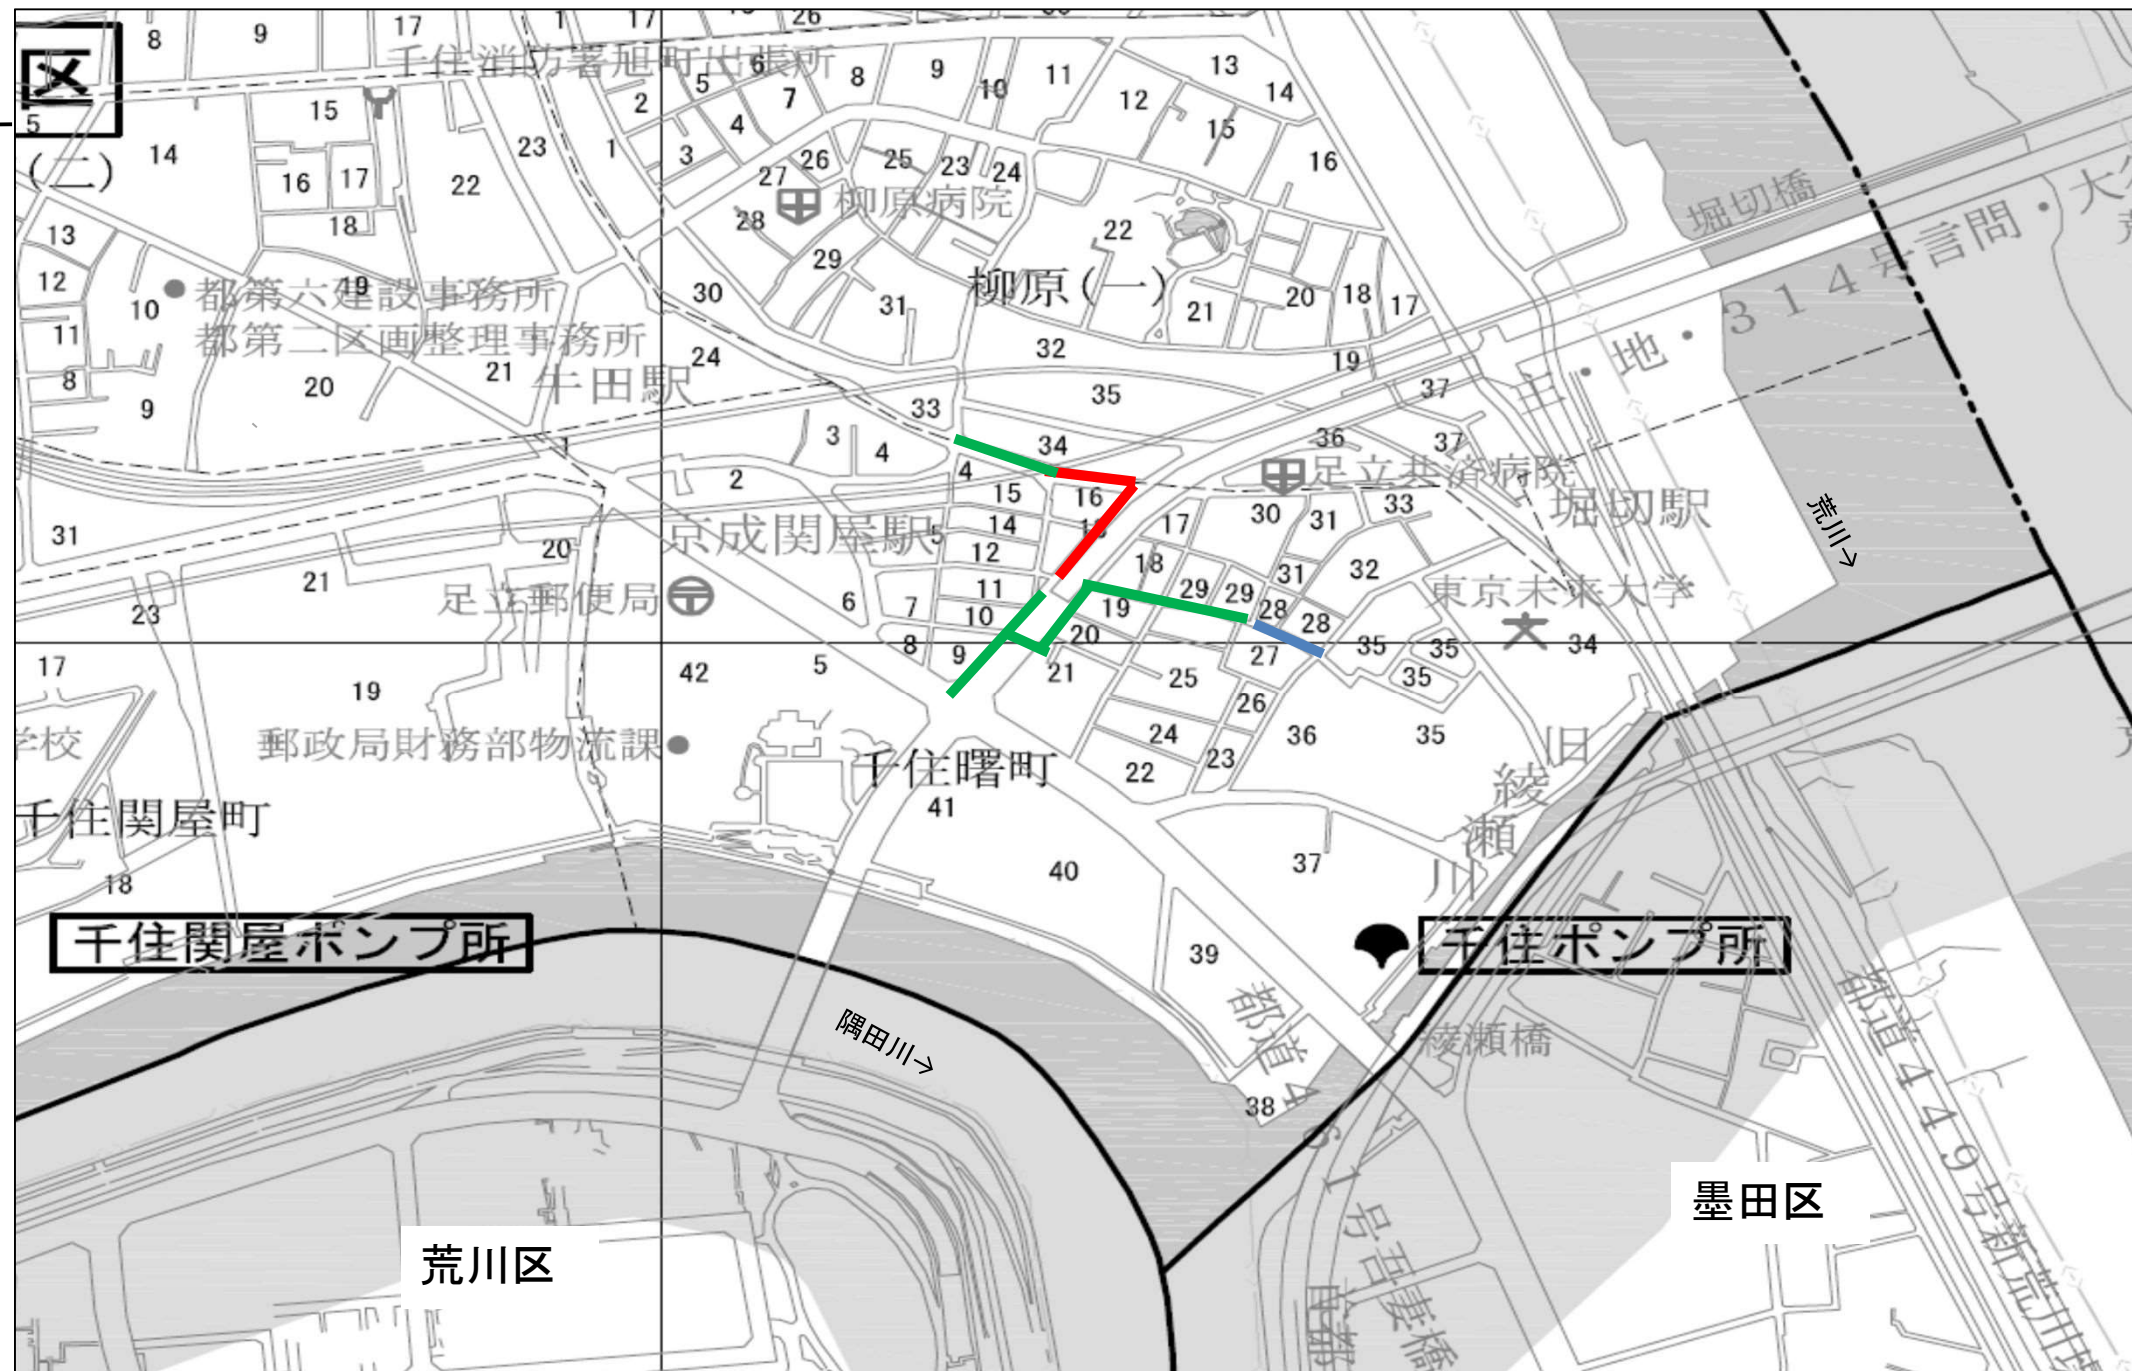

東下
京水
都道

5

設計番号

図面番号

2

2

工事名

足立区千住曙町付近再構築工事
設計図

系 統 図

凡 例

- 既設活用 ϕ 290 ~ ϕ 1350 L= 356.40 m
- 開削工法 ϕ 250 ~ ϕ 600 L= 196.30 m
- 内面被覆工法 ϕ 230 ~ ϕ 1270 L= 1,654.15 m

系統図



東下
京水
都道

5

設計番号

図面番号

1
1

工事名


渋谷区恵比寿二丁目、港区白金六丁目付近再構築工事

計

系統図


凡例

既設活用	◎230mm～◎600mm	413.10 m
開削工法	◎450mm～◎500mm	13.15 m
内面被覆工法	◎210mm～◎550mm	1,604.50 m

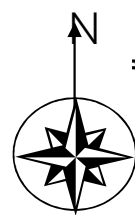

案内図

中央区

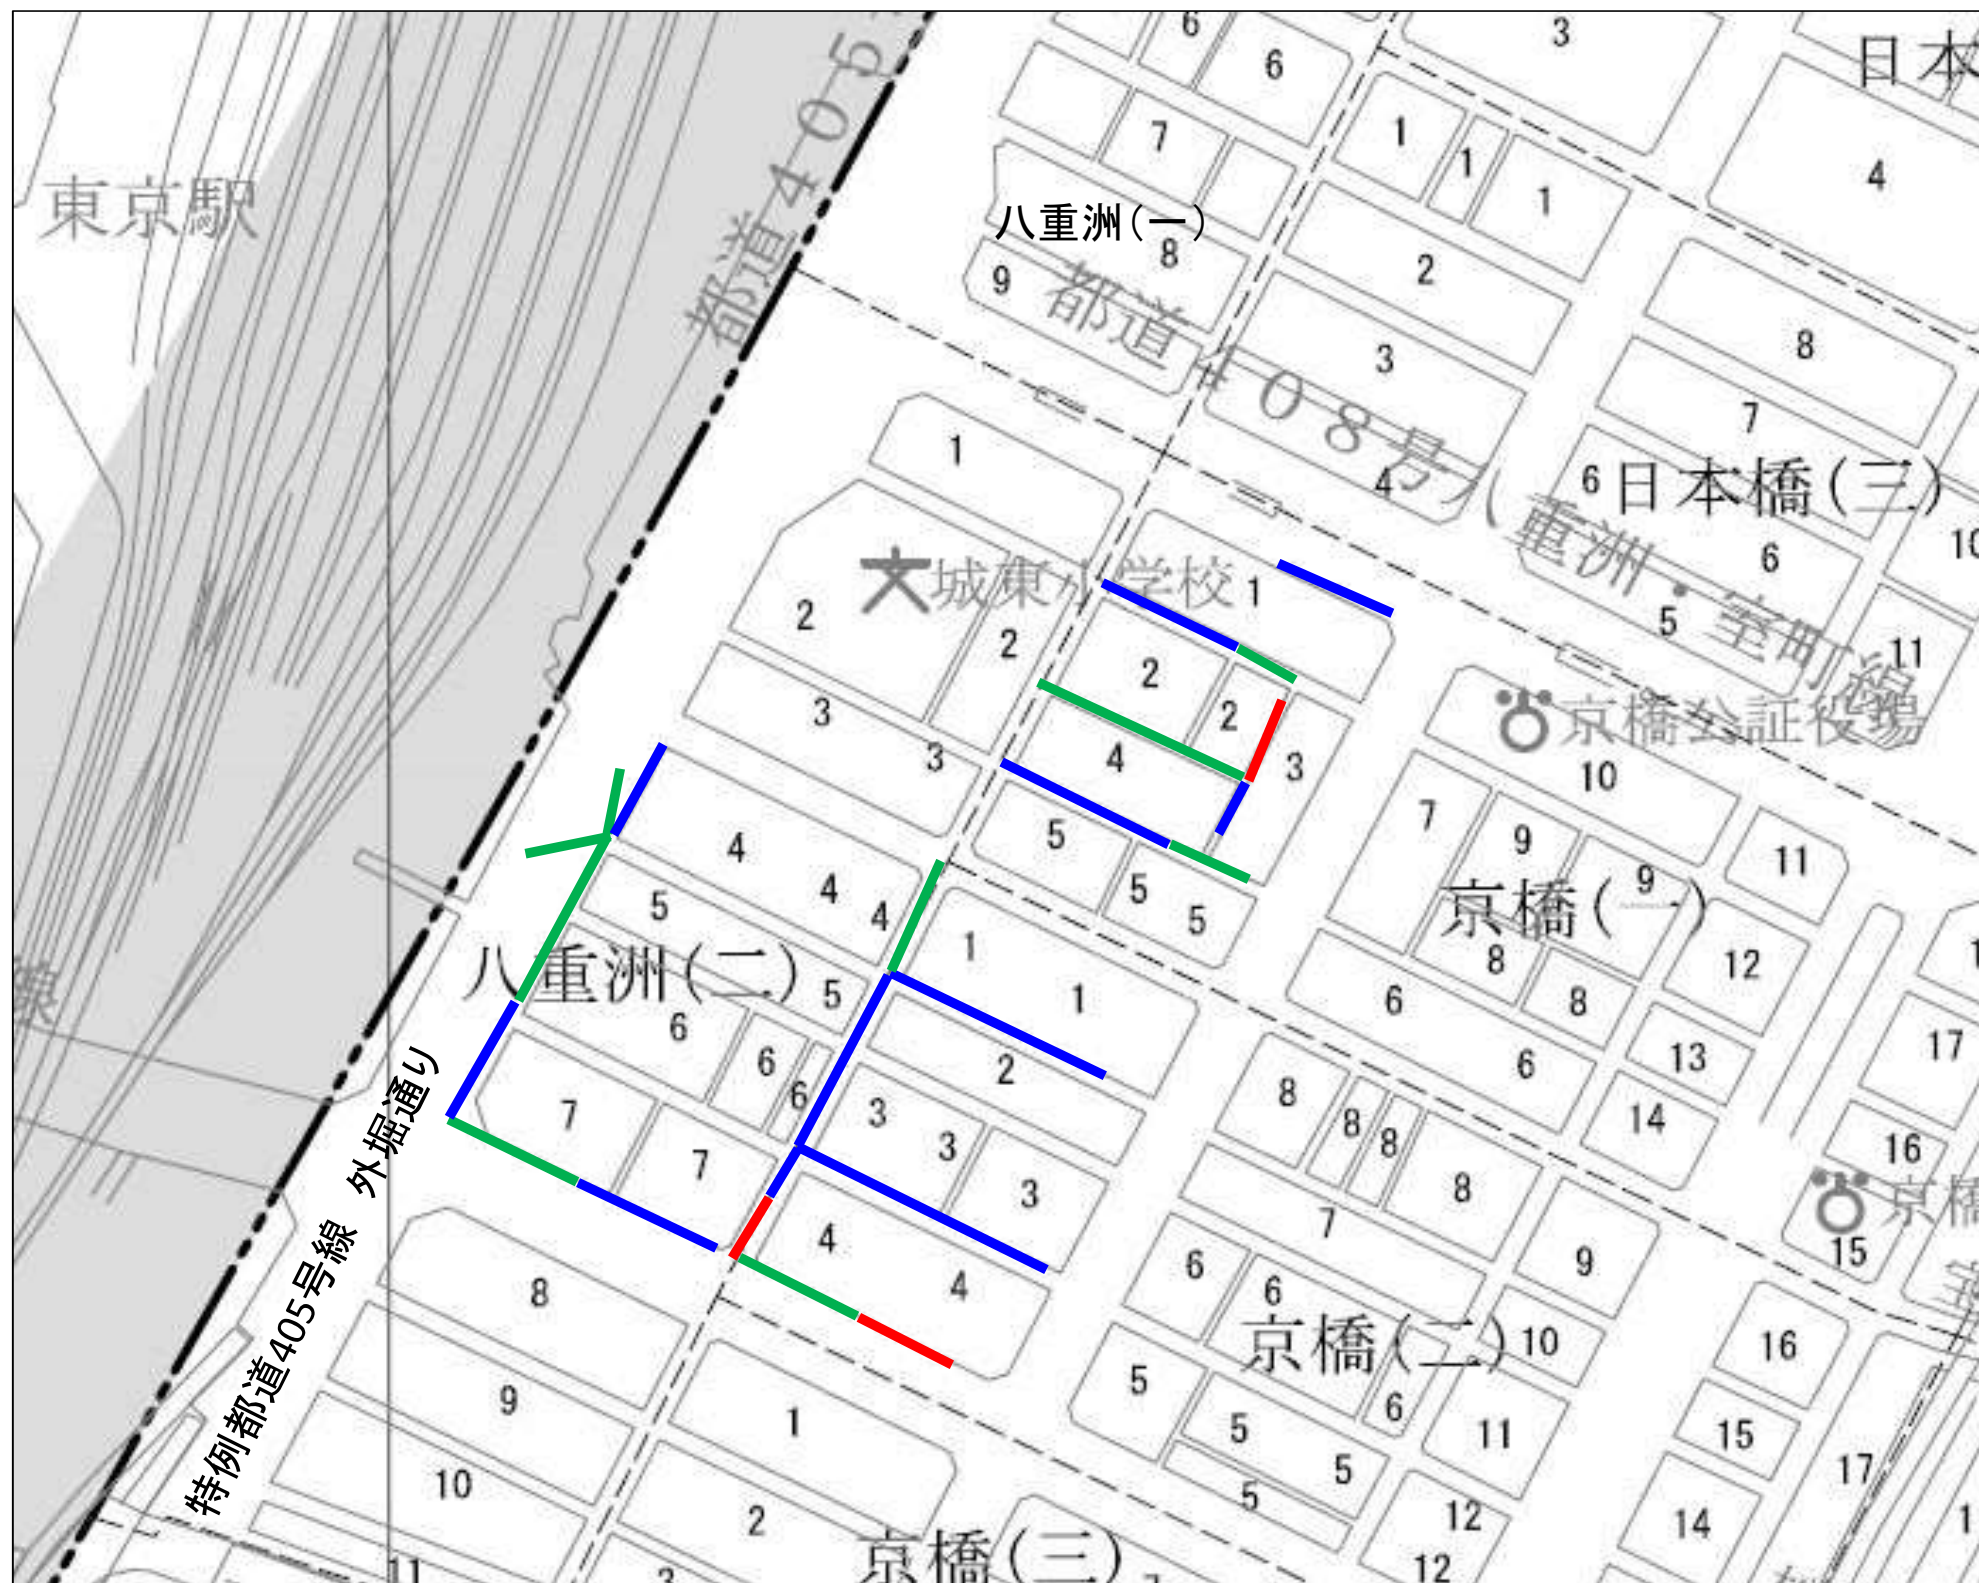

凡例	既設活用	⊙210mm~⊙700mm	L=	653.85 m
	開削工法	⊙250mm~⊙450mm	L=	111.75 m
	内面被覆工法	⊙260mm~⊙1230mm	L=	421.55 m

東下水
都道

5

設計番号

1


1

工事名
中央区八重洲二丁目、京橋一丁目、
近再構内
築工事図

案内図

系統図

台東区

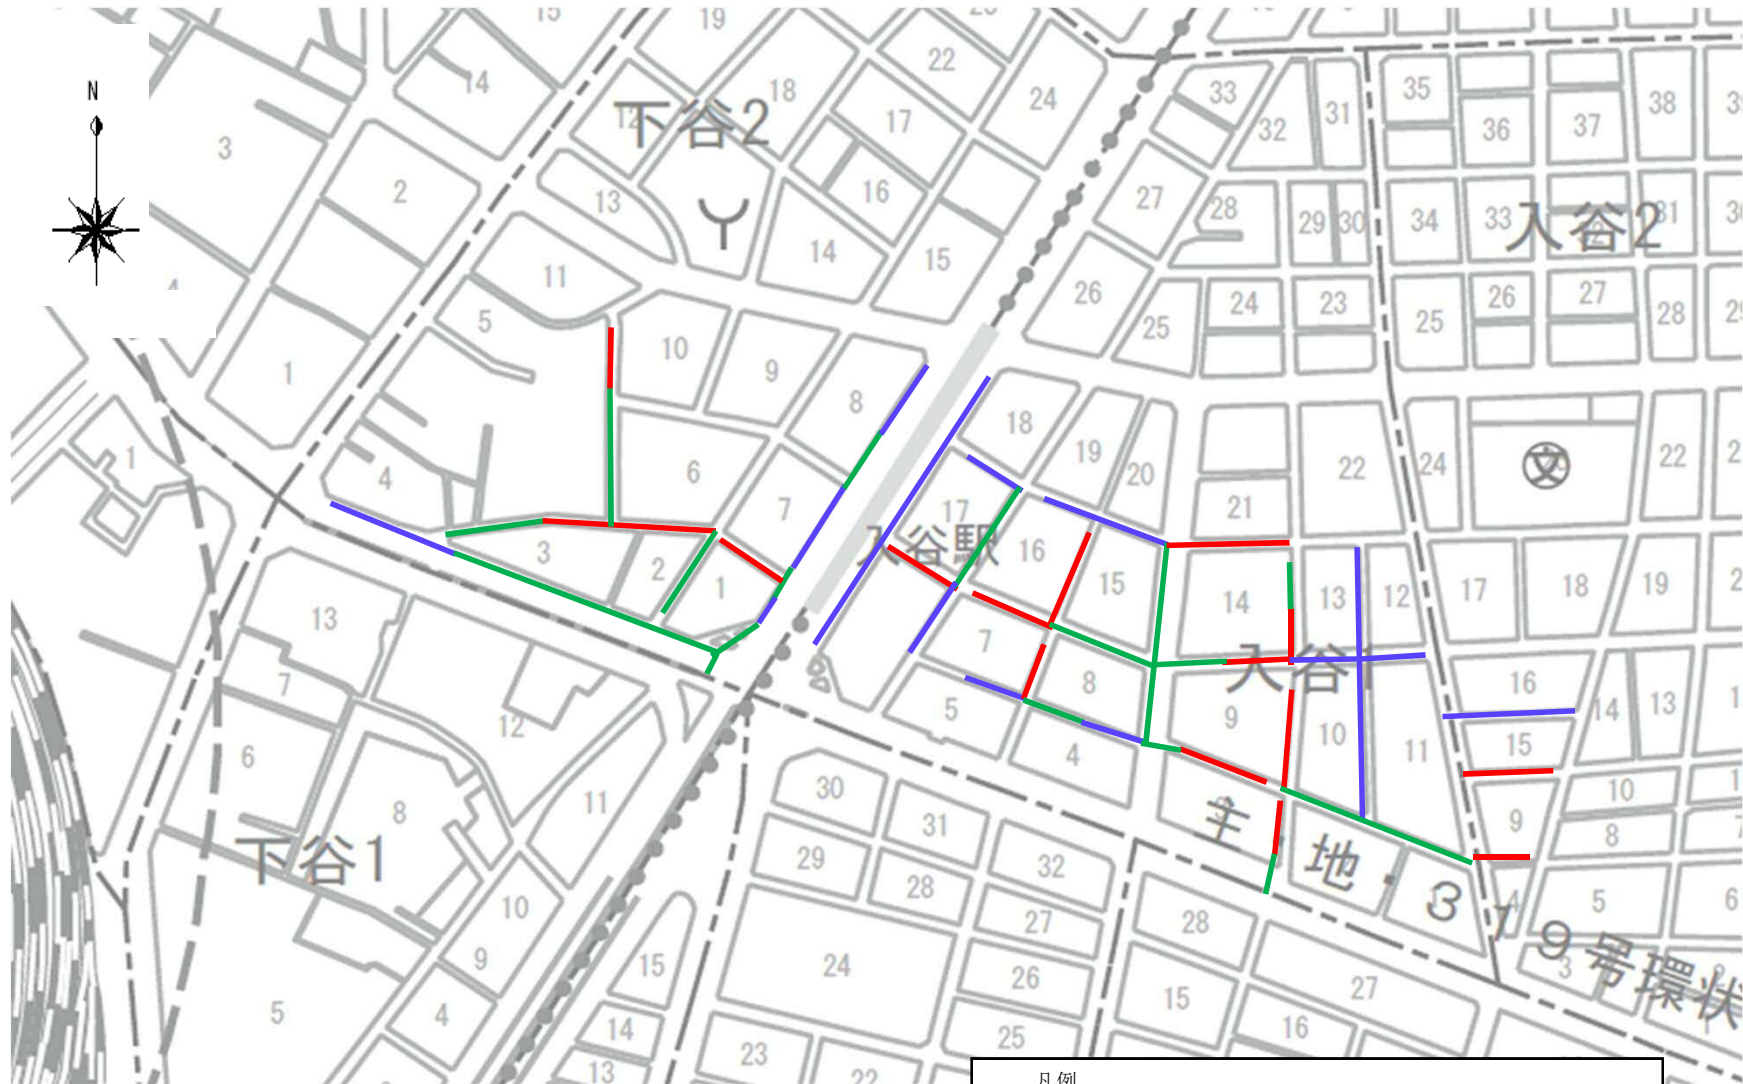

凡例

既設活用	●250mm～●800mm	716.30	m
開削工法	●250mm～●500mm	661.40	m
内面被覆工法	●210mm～●660mm	1,062.15	m

東京
水道

5

設計番号

B343

図面番号

1


1

工事名

台東区
入谷一丁目、
下谷二丁目
付近

系統図


凡例

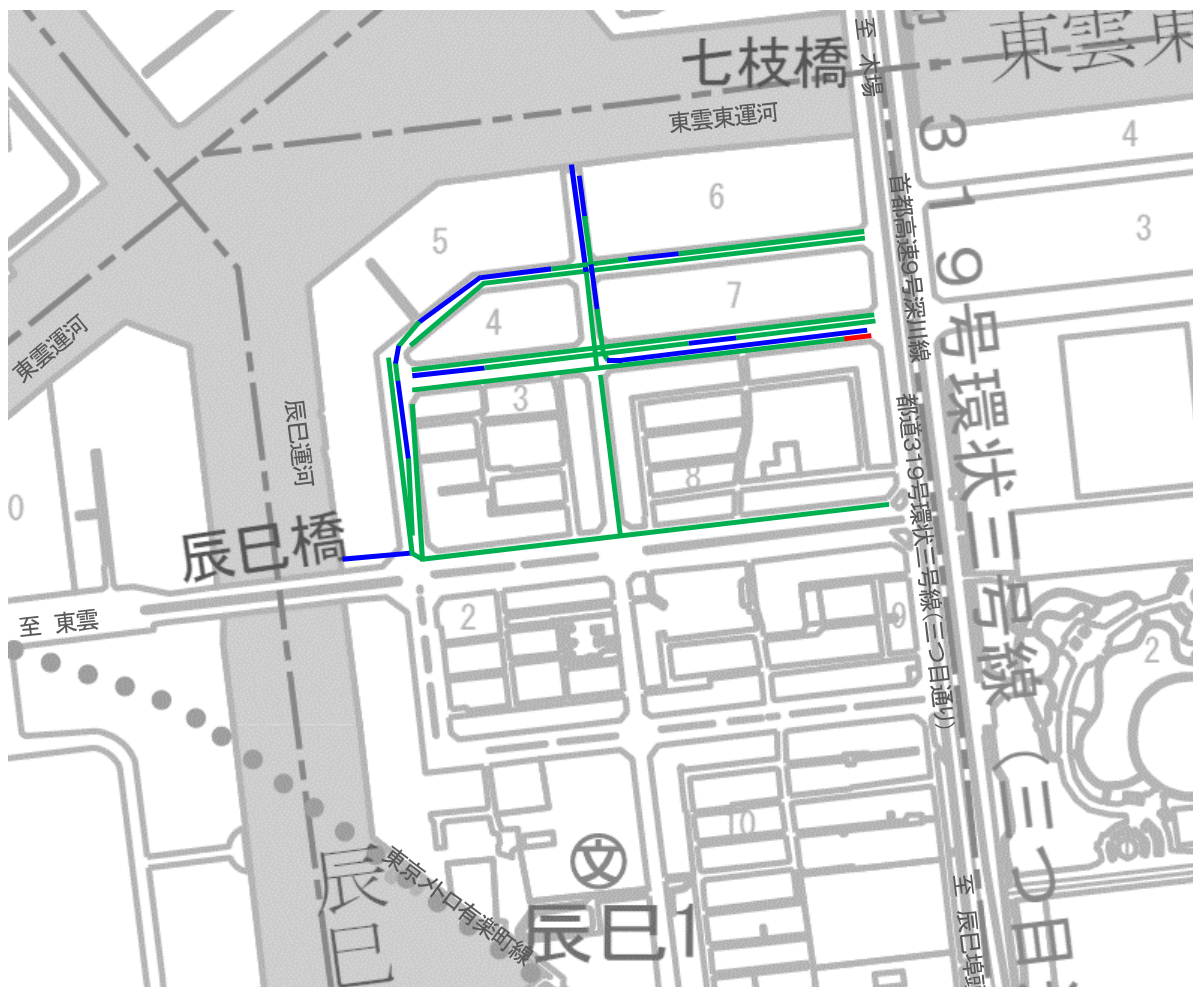

	既設活用	⊙250mm ~ ⊙900mm	L = 825.35m
	開削工法	⊙300mm	L = 24.00m
	内面被覆工法	⊙210mm ~ ⊙730mm	L = 2808.80m

案 内 図
再 構 築 そ の 2 工 事
江 東 区 辰 巳 一 丁 目 付 近

系統図

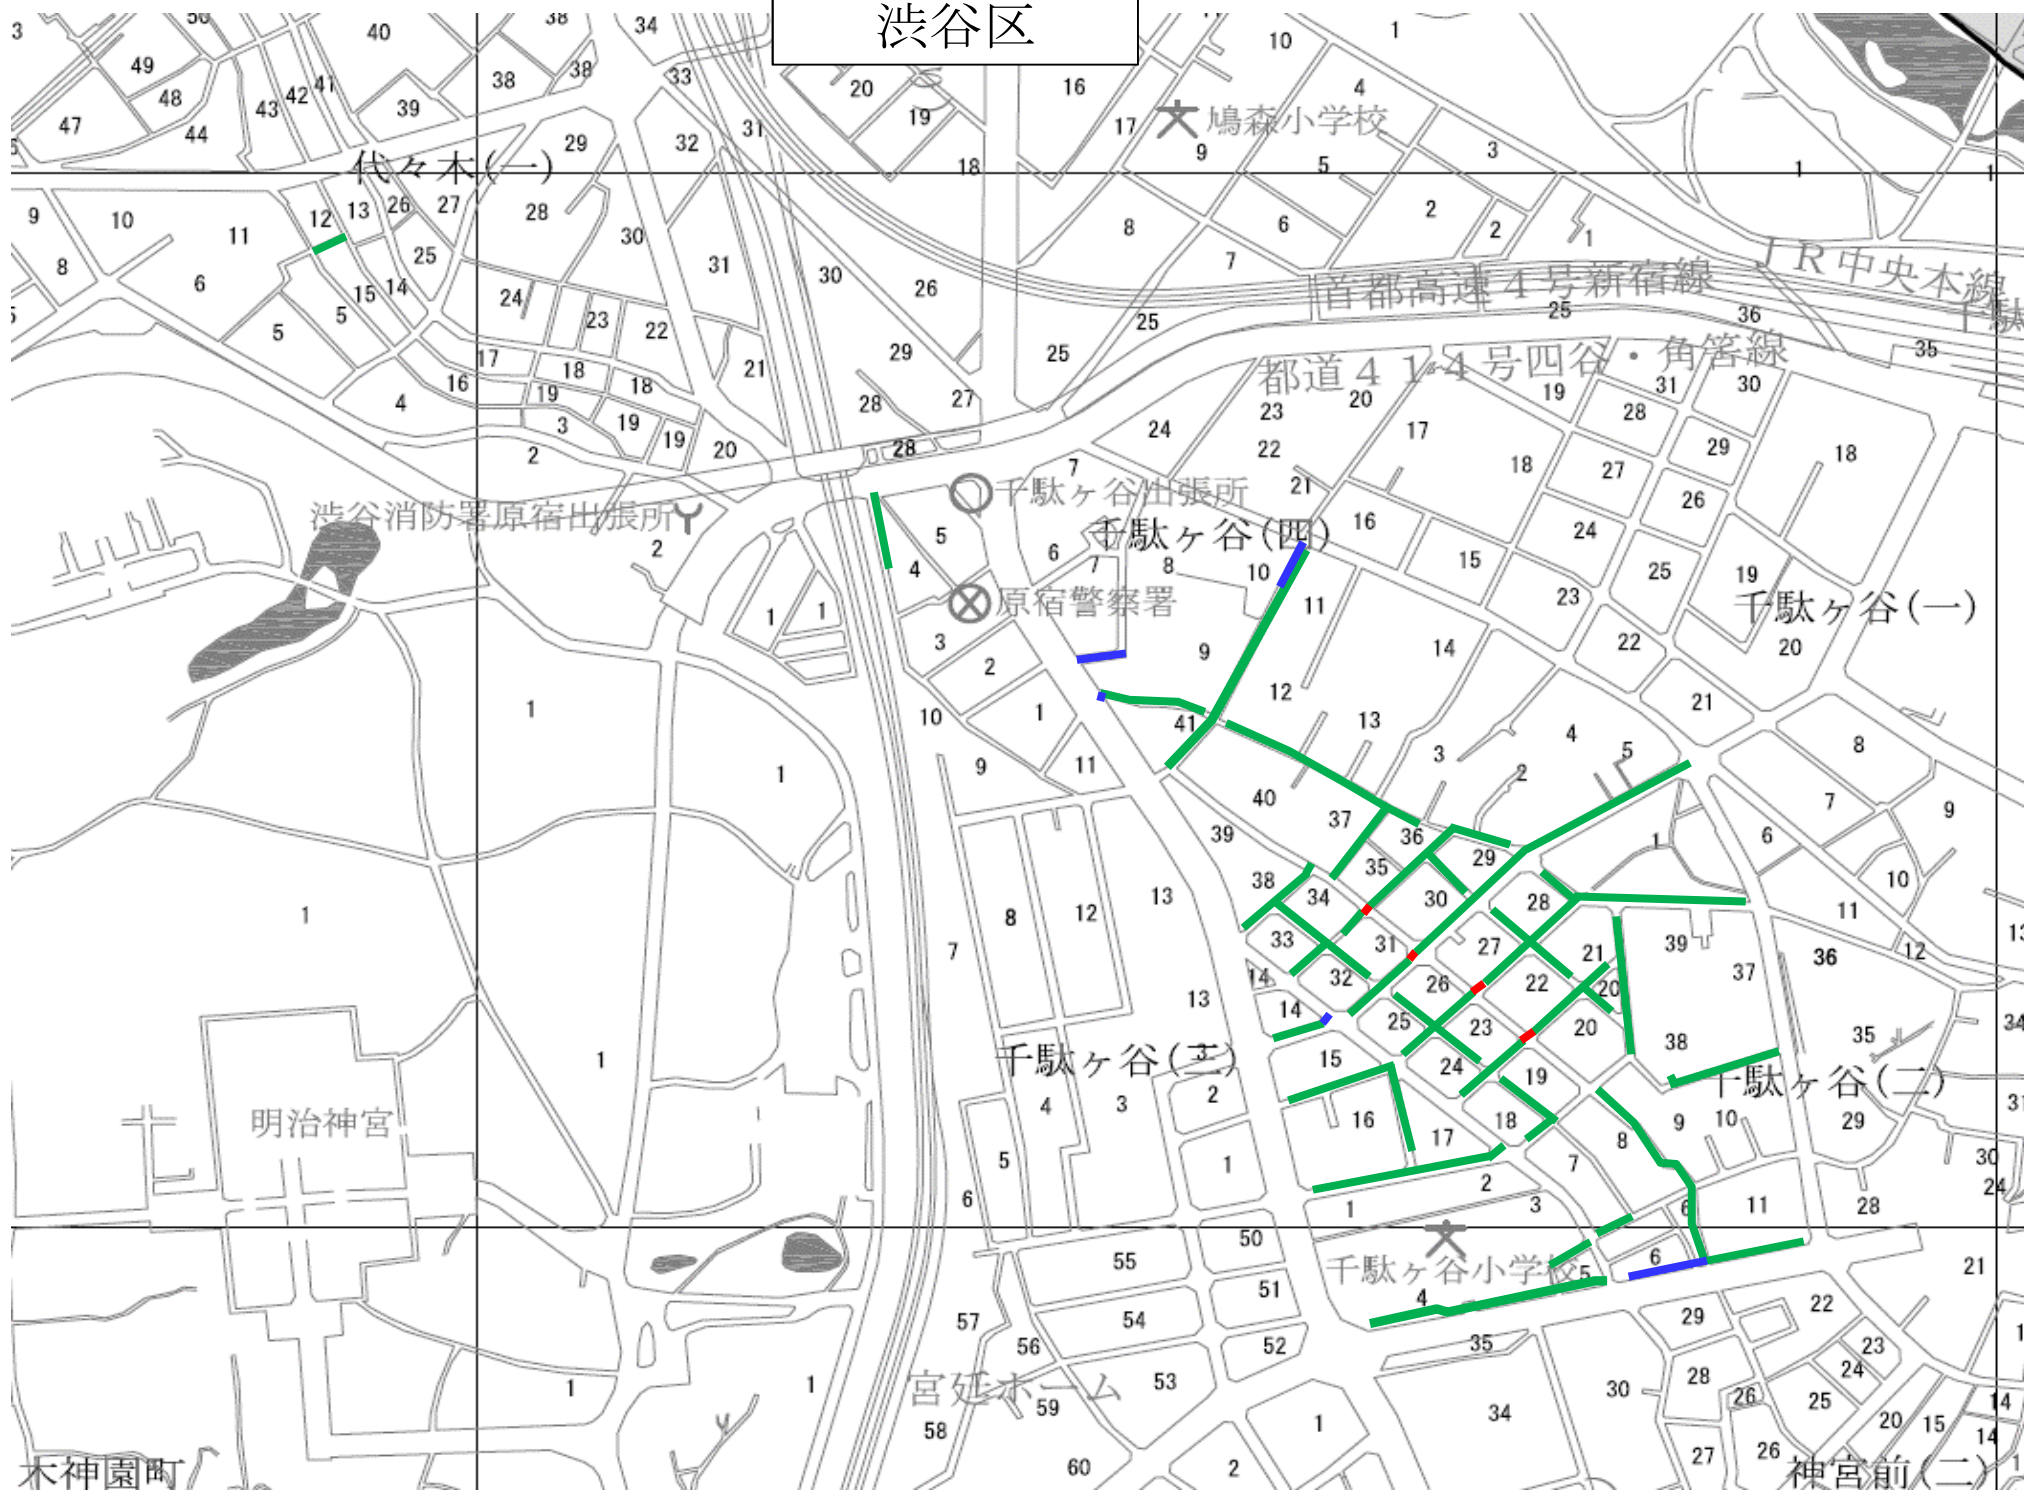

渋谷区

大嶋森小学校

代々木(一)

首都高速4号新宿線

JR中央本線

都道414号四谷・角筈線

渋谷消防署原宿出張所

千駄ヶ谷出張所

千駄ヶ谷(西)

原宿警察署

千駄ヶ谷(一)

明治神宮

千駄ヶ谷(三)

千駄ヶ谷小学校

千駄ヶ谷(二)

宮廷ホーム

榎宮前(二)

木神園町

凡例

	既設活用	◎250mm～◎300mm	129.25 m
	開削工法	◎250mm～◎400mm	35.55 m
	内面被覆工法	◎210mm～◎1000mm	2,738.80 m

東下
京水
都道

5

設計番号

図面番号

1

1

工事名

渋谷区千駄ヶ谷二、三丁目
近再構築工事
付案内

系統図

東下
京水
都道

5

設計番号

B

図面番号

1

1

工事名


荒川区町屋一丁目
付近再構築工事
案内図

系統図

凡例

系統図

荒川区

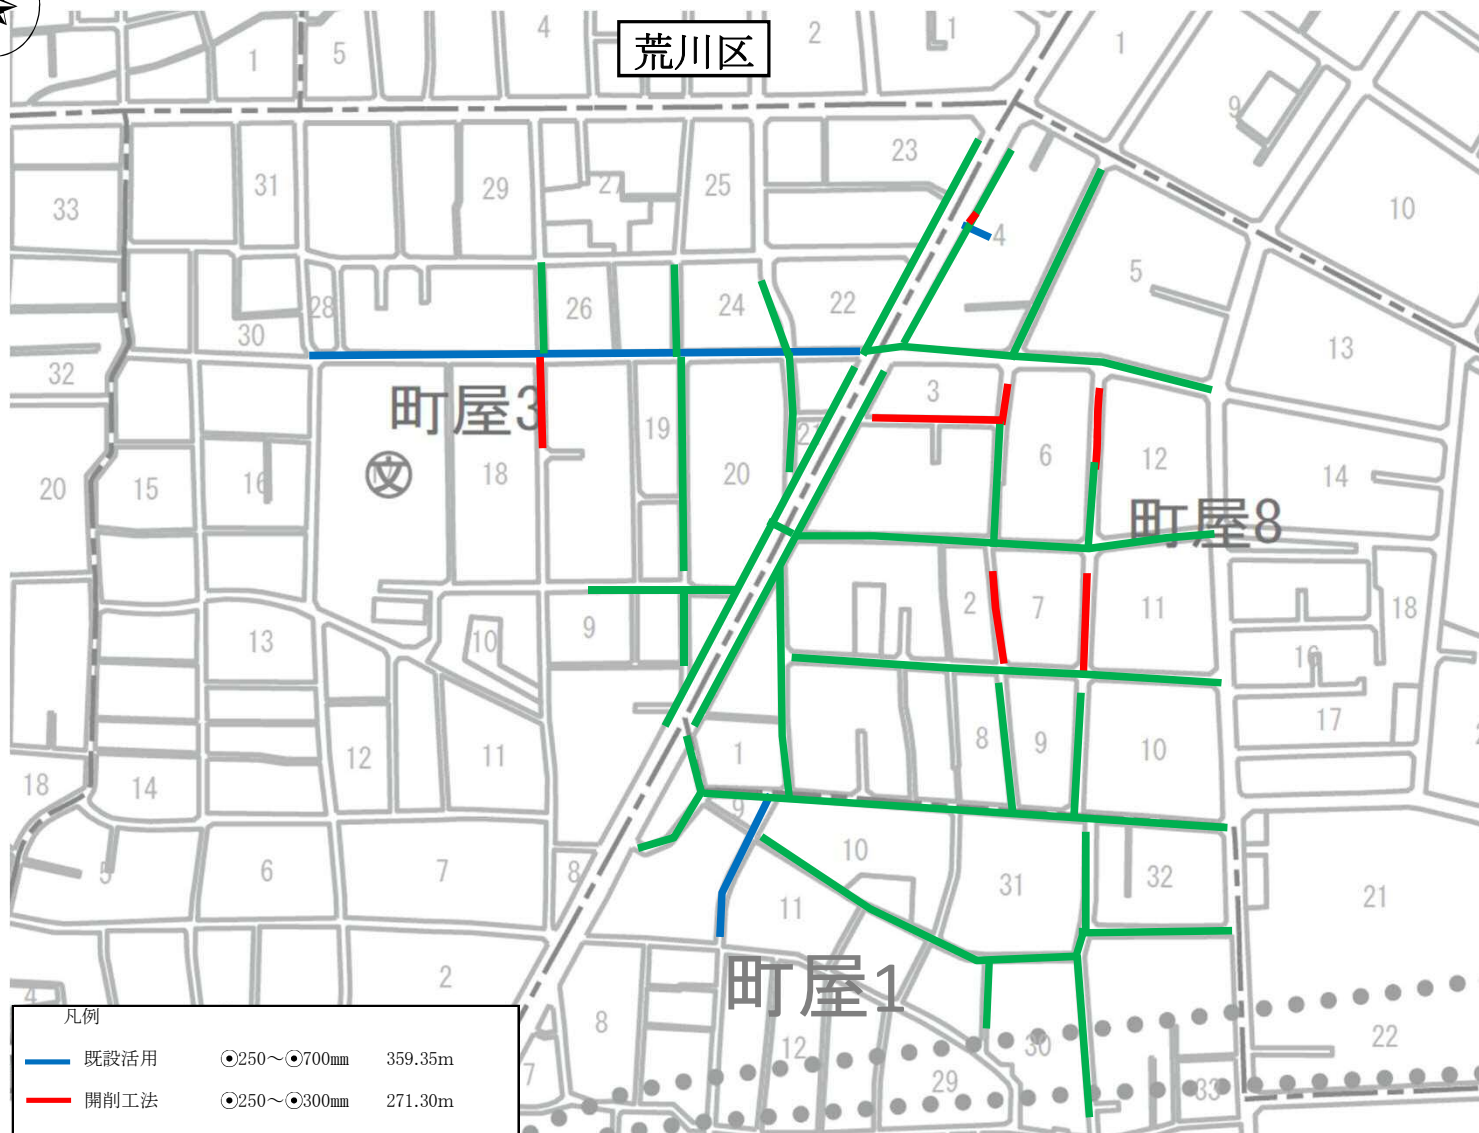

東 下
京 水
都 道

5

工事番号

D132

図面番号

1

1

工事名

墨再
田 区
構 業
平 築
一 丁
目、工
立 事
川 案
四
丁 目
付
近 図

案内図

(墨田区)



凡 例

既設活用	◎250mm～◎410mm	776.65 m
開削工法	◎250mm～◎400mm	128.90 m
内面被覆工法	◎210mm～◎690mm	777.35 m

案内図



凡 例

内面被覆工法

○210mm～○460mm

L= 370.80 m

案内図

東京都
下水道

5

設計番号
F133

図面番号

$\frac{1}{1}$

工事名
新宿区若松町、戸山一丁目付近
再構築工事
案内図

系 統 図

港 区

下 東
水 京
道 都

5

設 計 番 号

A135

図 面 番 号

1

1

工 事 名

港 区 設
白 金 一 丁 目 付 近 再 構 築 工 事 図
南 麻 布

系 統 図



凡 例

- | | | | |
|---|-------|---------------|--------------|
|  | 既設活用 | ●230mm～●900mm | L= 1367.00 m |
|  | 内面被覆工 | ●230mm～●640mm | L= 909.45 m |

系統図

渋谷区



凡例

—	既設活用	◎230mm～◎430mm	128.00 m
—	開削工法	◎250mm～◎300mm	129.00 m
—	内面被覆工法	◎230mm～◎640mm	1,412.05 m

東下
京水
都道

5

設計番号

図面番号


1

1

工事名

渋谷区道玄坂二丁目、
円山町付近再構築工事
案内図

系統図

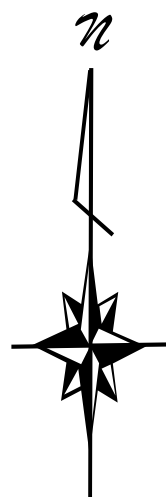

案内図
(江東区)



凡 例

	既設活用	◎210mm～◎600mm	773.30m
	開削工法	◎250mm～◎700mm	13.25m
	内面被覆工法	◎190mm～◎1100mm	3220.90m

東京都 下水道

5


設計番号
D135

図面番号
1
1

工事名

江東区大島二丁目付近
案内図
再構築工事

案内図

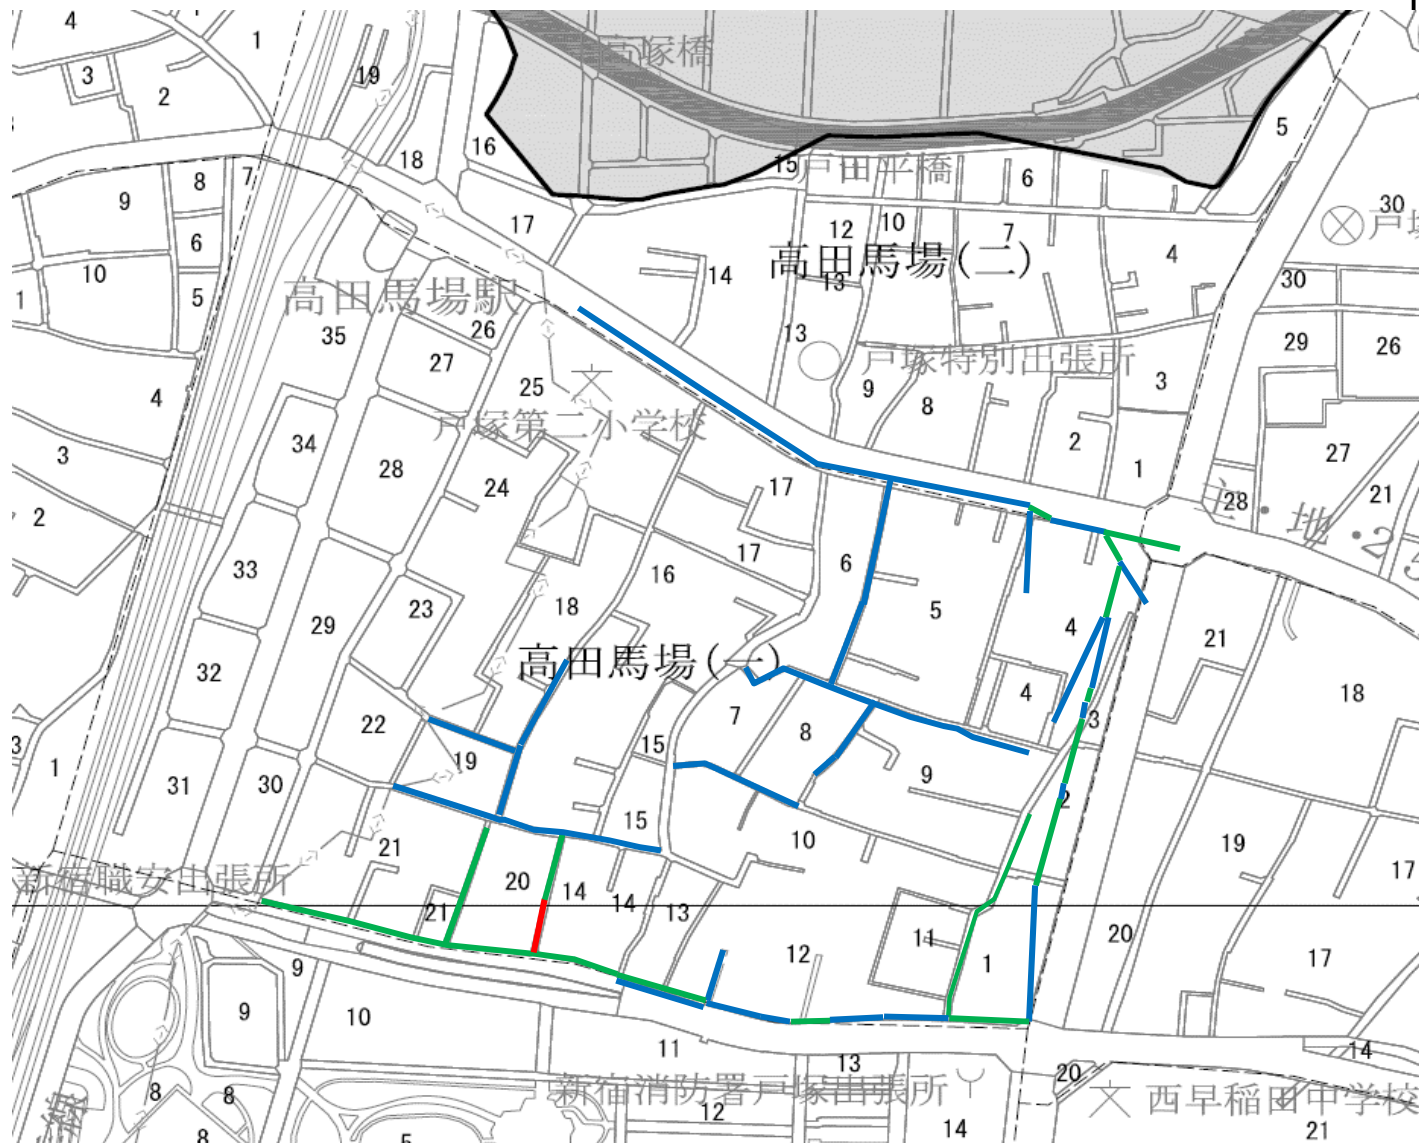

既設活用	●250mm～●600mm	L= 1823.55 m
開削工法	●250mm	L= 32.60 m
内面被覆工法	●230mm～●550mm	L= 868.50 m

案内図

東京都 下水道

5

設計番号
F132

図面番号

1
1

工事名

新宿区高田馬場一丁目、西早稲田二丁目付近
再構築工事
案内図

系 統 図

系 統 図
凡 例

東京 下
都 水道


5

設計番号
H131

図面番号
1
1

工 事 名

品 川 区 東 五 反 田 四 丁 目 、 港 区 白 金 台
三 公
丁 目 付 近 再 構 築 工 事 図 表

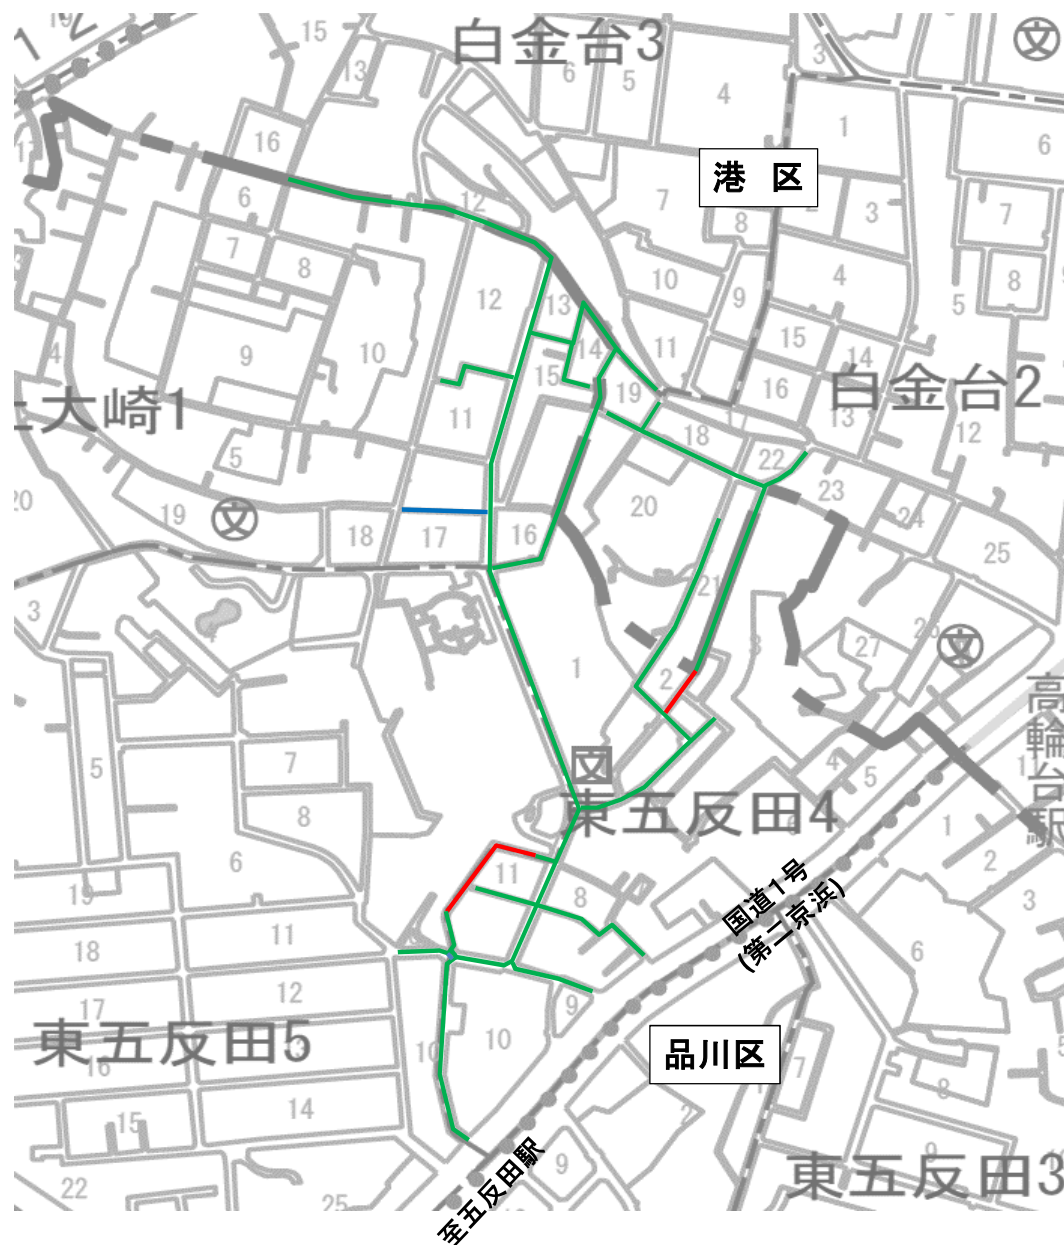

凡 例

既設活用

◎250mm～◎280mm

70.65m

開削工法

◎250mm～◎350mm

148.25m


内面被覆工法

◎210mm～◎1350mm

2540.65m



案内図
(江東区)

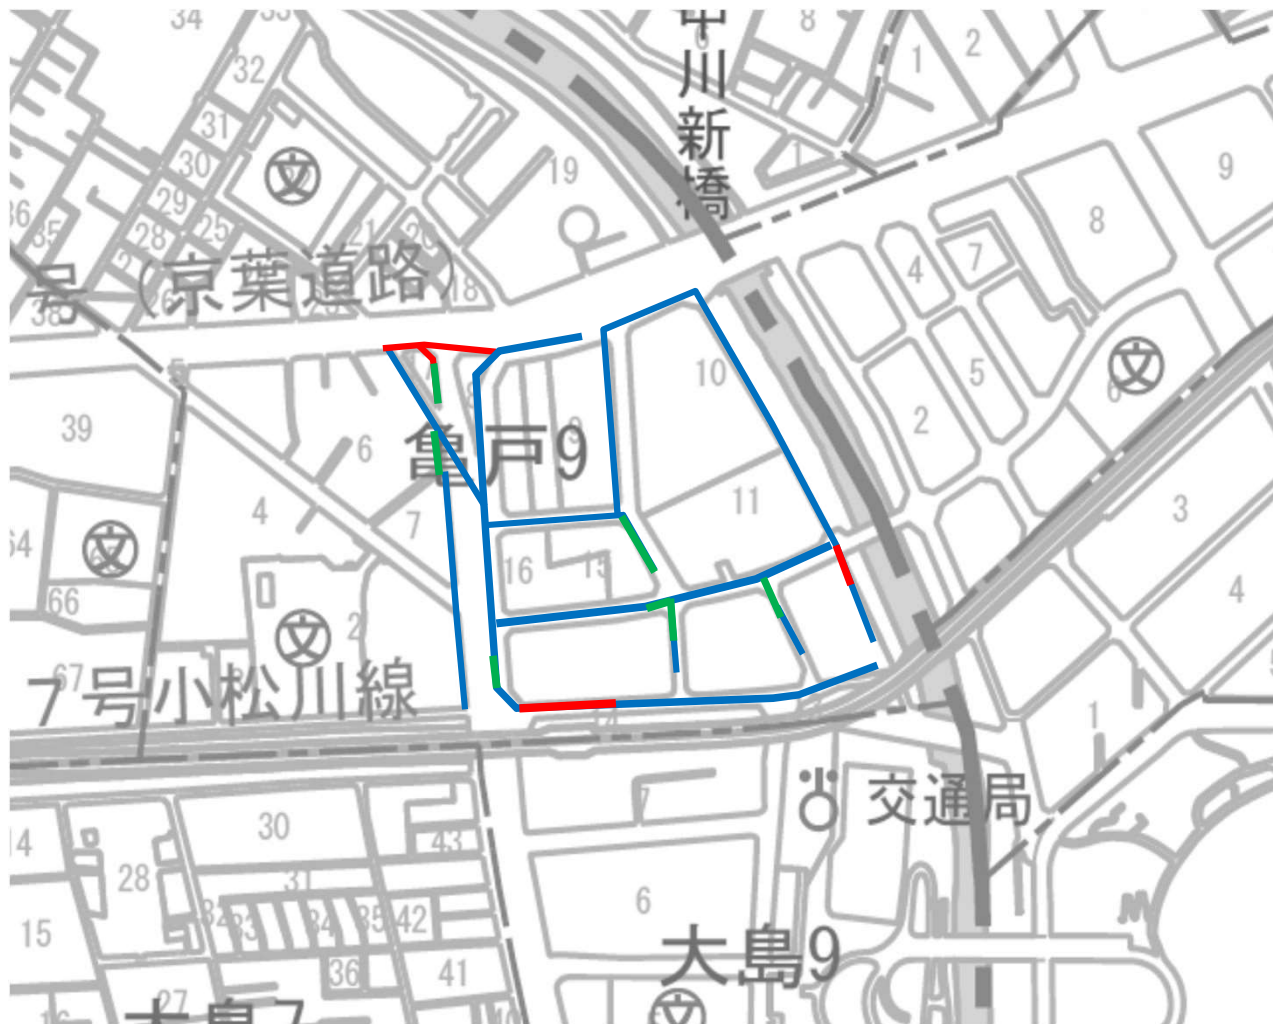

凡 例

	既設活用	◎250mm～◎1350mm	1945.20m
	開削工法	◎300mm～◎700mm	81.55m
	内面被覆工法	◎210mm～◎1100mm	314.05m

東京 下
都 水道

5

設計番号

D134

図面番号

1


1

工事名

江東区再構築案内工事
亀戸九丁目付近



案内図 新宿区

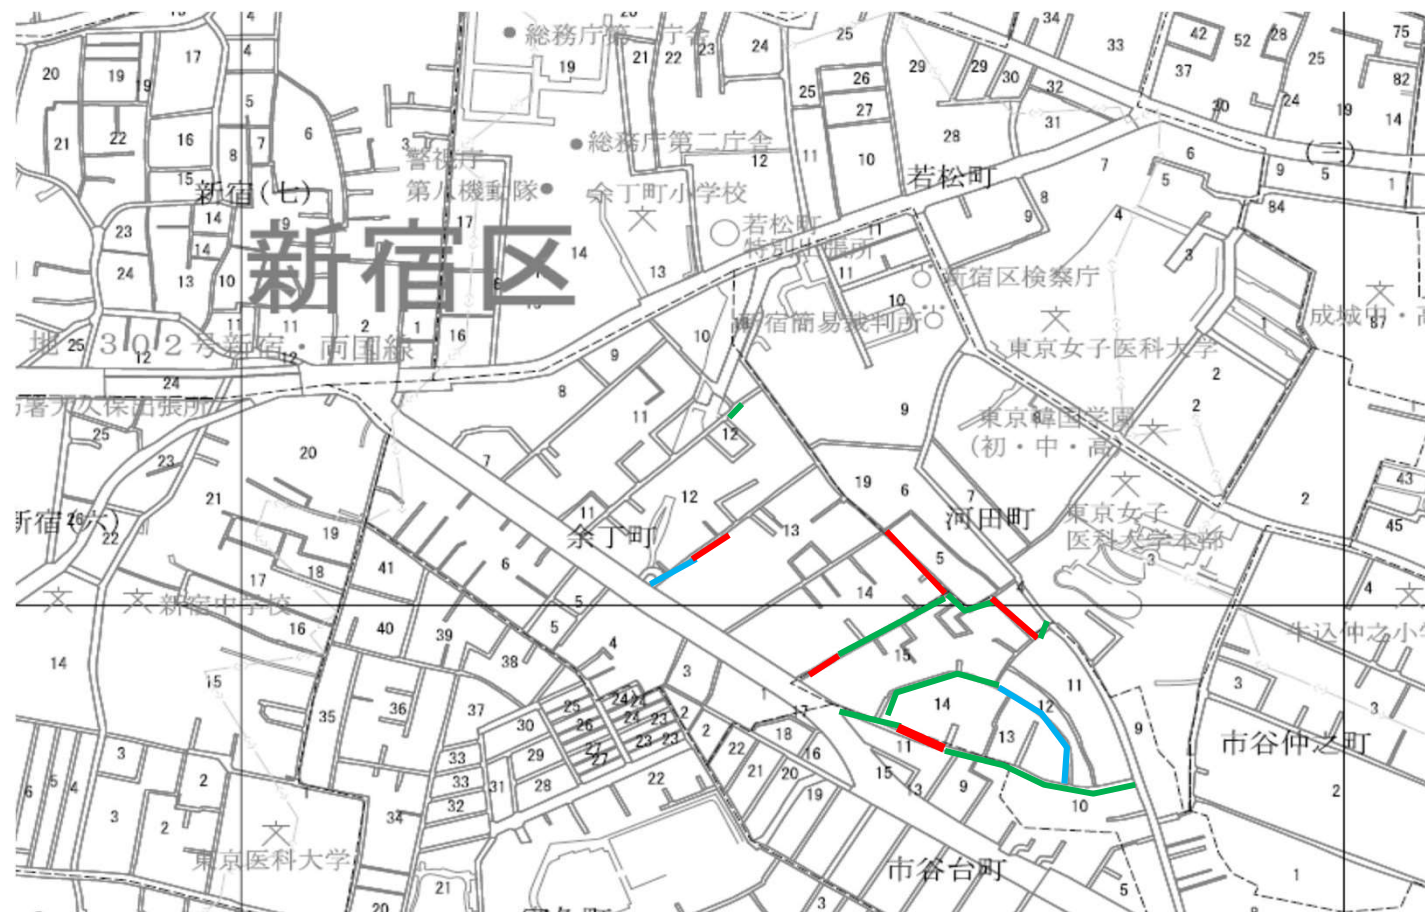

凡例

	既設活用	●270mm～●290mm	L= 185.35	m
	開削工法	●250mm～●450mm	L= 279.65	m
	内面被覆工法	●210mm～●730mm	L= 548.35	m

案内図

東京都
下水道

5

設計番号
F131

図面番号

1
1

工事名
新宿区住吉町、余丁町付近
再構築工事
案内図

案 内 図



東下
京水
都道

5

設計番号


図面番号

1

1

工事名
北区袋四丁目付近再構築工事
北区滝野川七丁目、豊島区上池

案内図
凡例

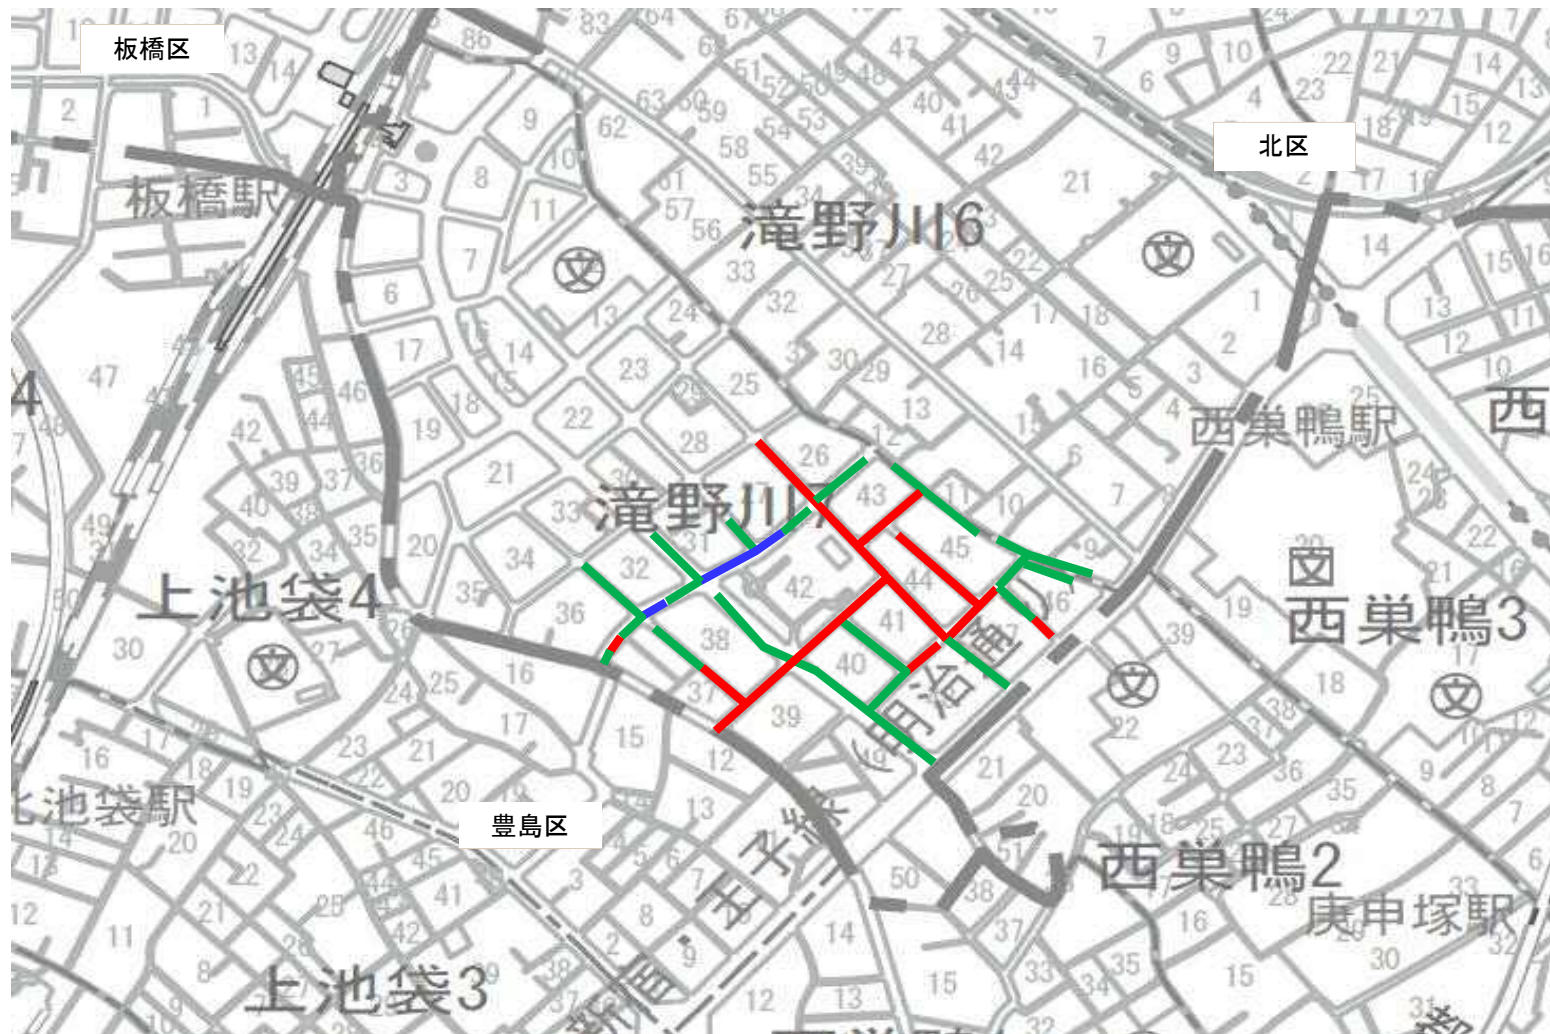


凡例

	既設活用	●250mm～●600mm	L= 99.50 m
	開削工法	●250mm～●1000mm	L= 740.40 m
	内面被覆工法	●210mm～●570mm	L= 1044.45 m


東京都	下水道
5	
設計番号	B361
図面番号	1 1
工事名	台東区上野二丁目、文京区湯島三丁目
付近再構築工事	案内図
系統図	凡例

系 統 図

N
4
+

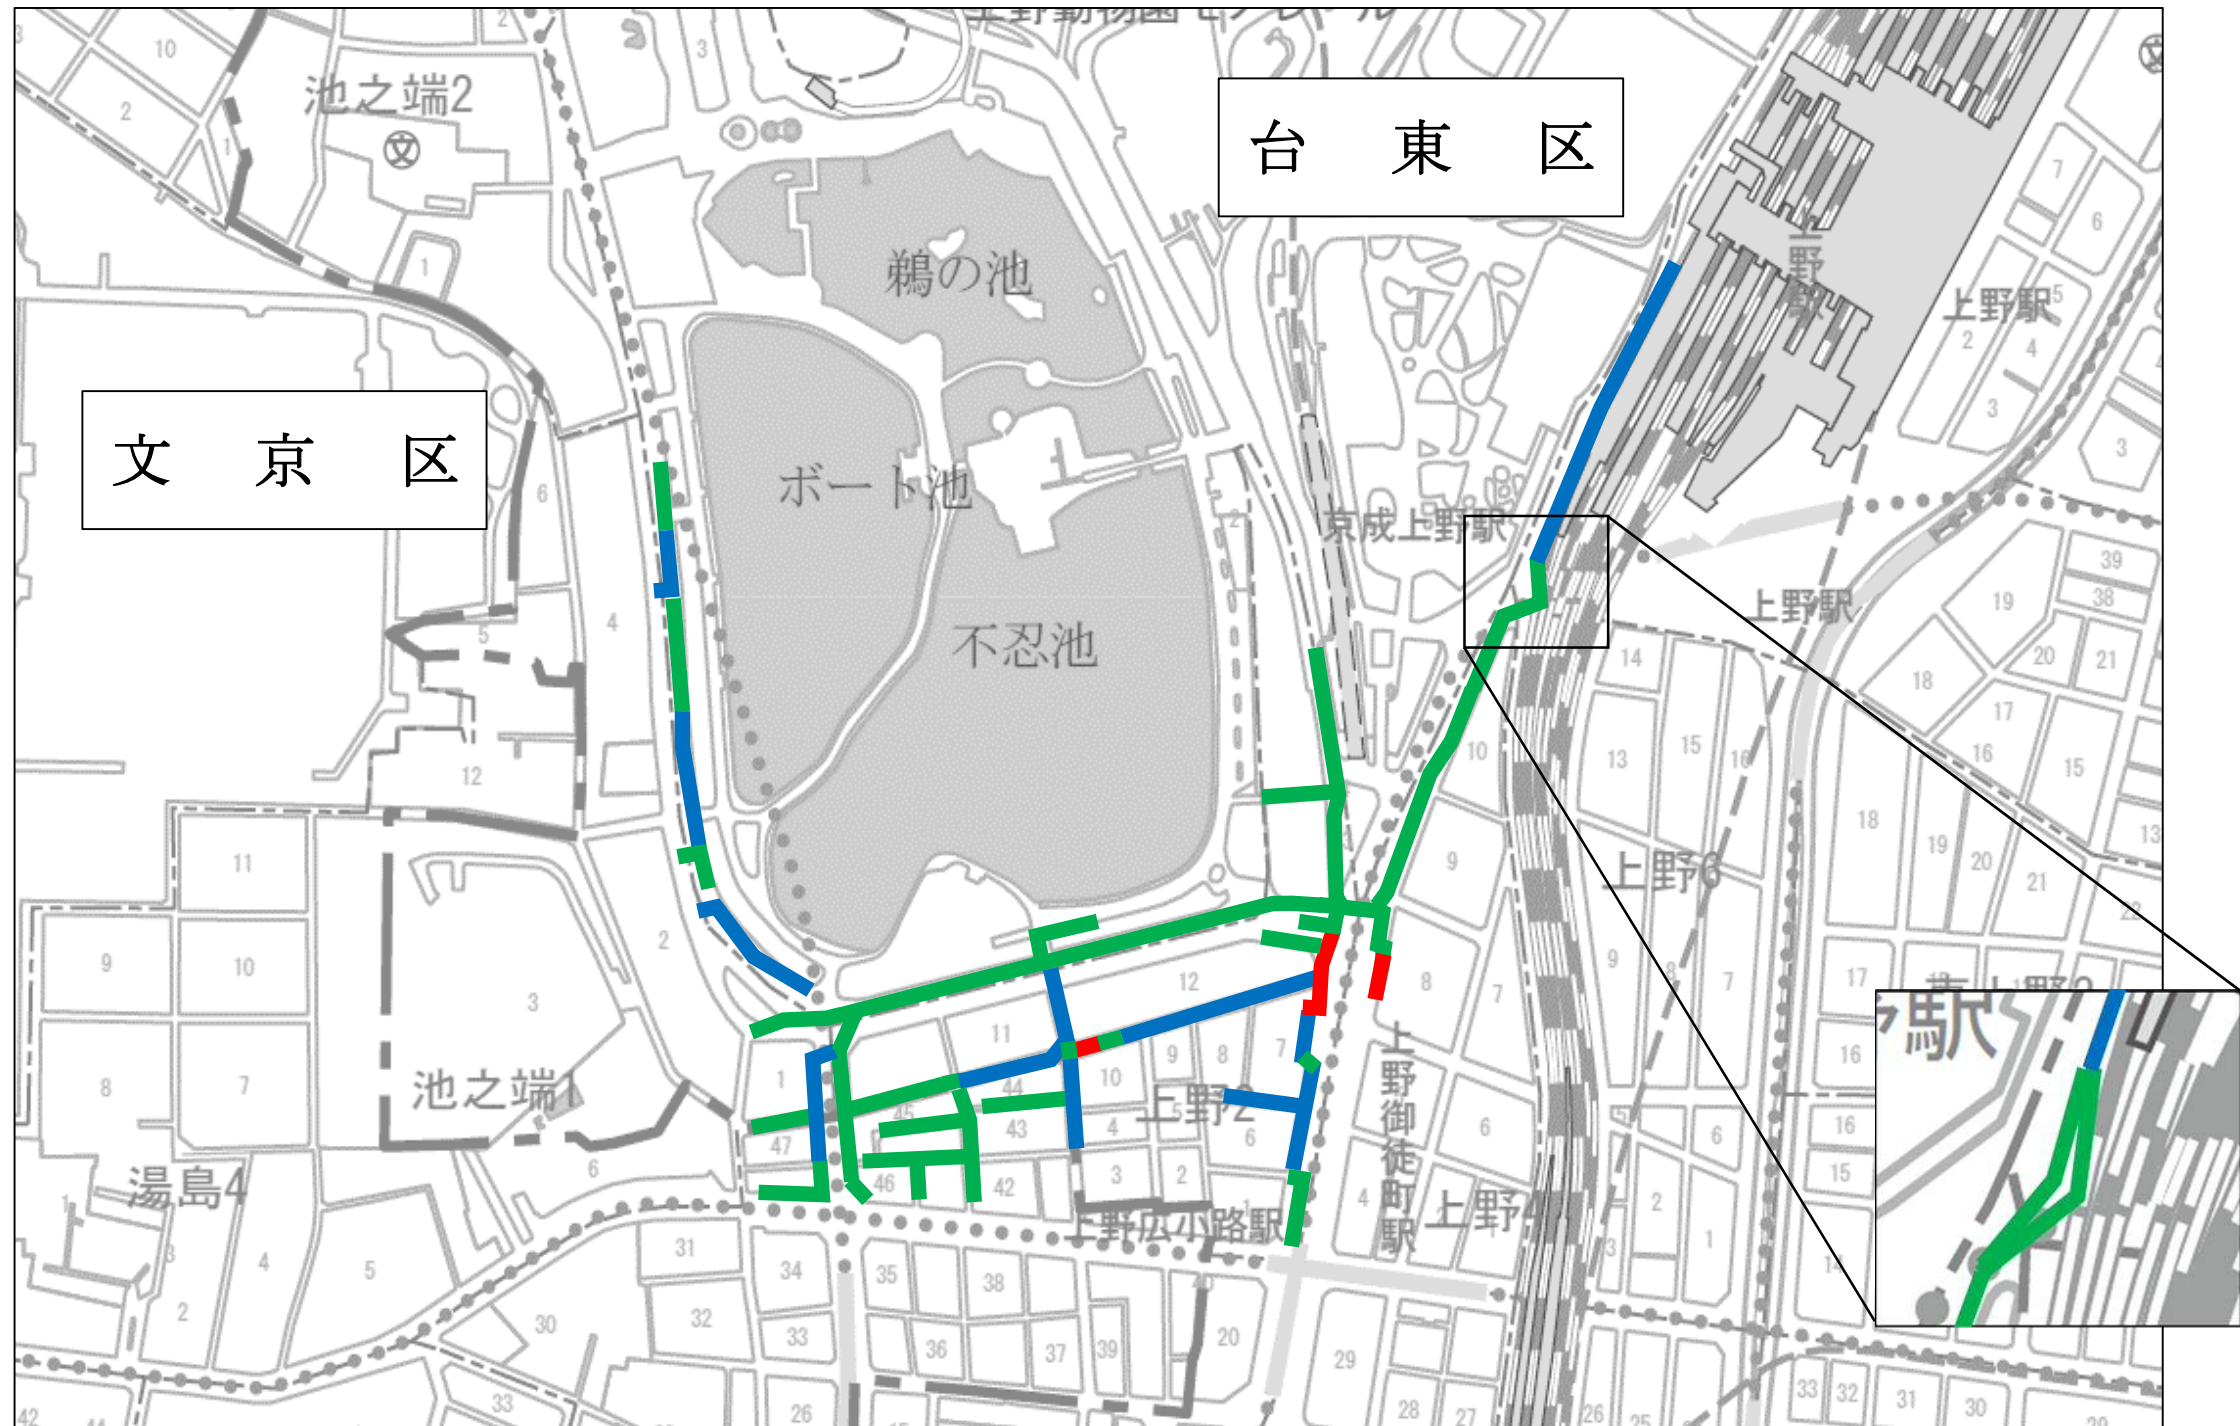

凡 例	既設活用	◎250mm～◎1200mm	1094.80 m
	内面被覆工法	◎210mm～◎1100mm	1767.05 m
	開削工法	◎250mm～◎350mm	75.20 m

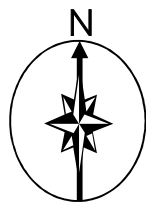

案内図



東下
京水
都道

5

設計番号

B335

図面番号

1

1

工事名
付 案
近
再
構 内
築
工
事 図

豊島区巣鴨五丁目、北区滝野川一丁目

系統図

凡例

系 統 図
(江 東 区)

東京 下
都 水
道

5


設 計 番 号
D133

図 面 番 号

1
1

工 事 名

江 東 区 豊 洲 三 丁 目 、 枝 川 一 丁 目
案 付 近 再 構 築 工 事 図

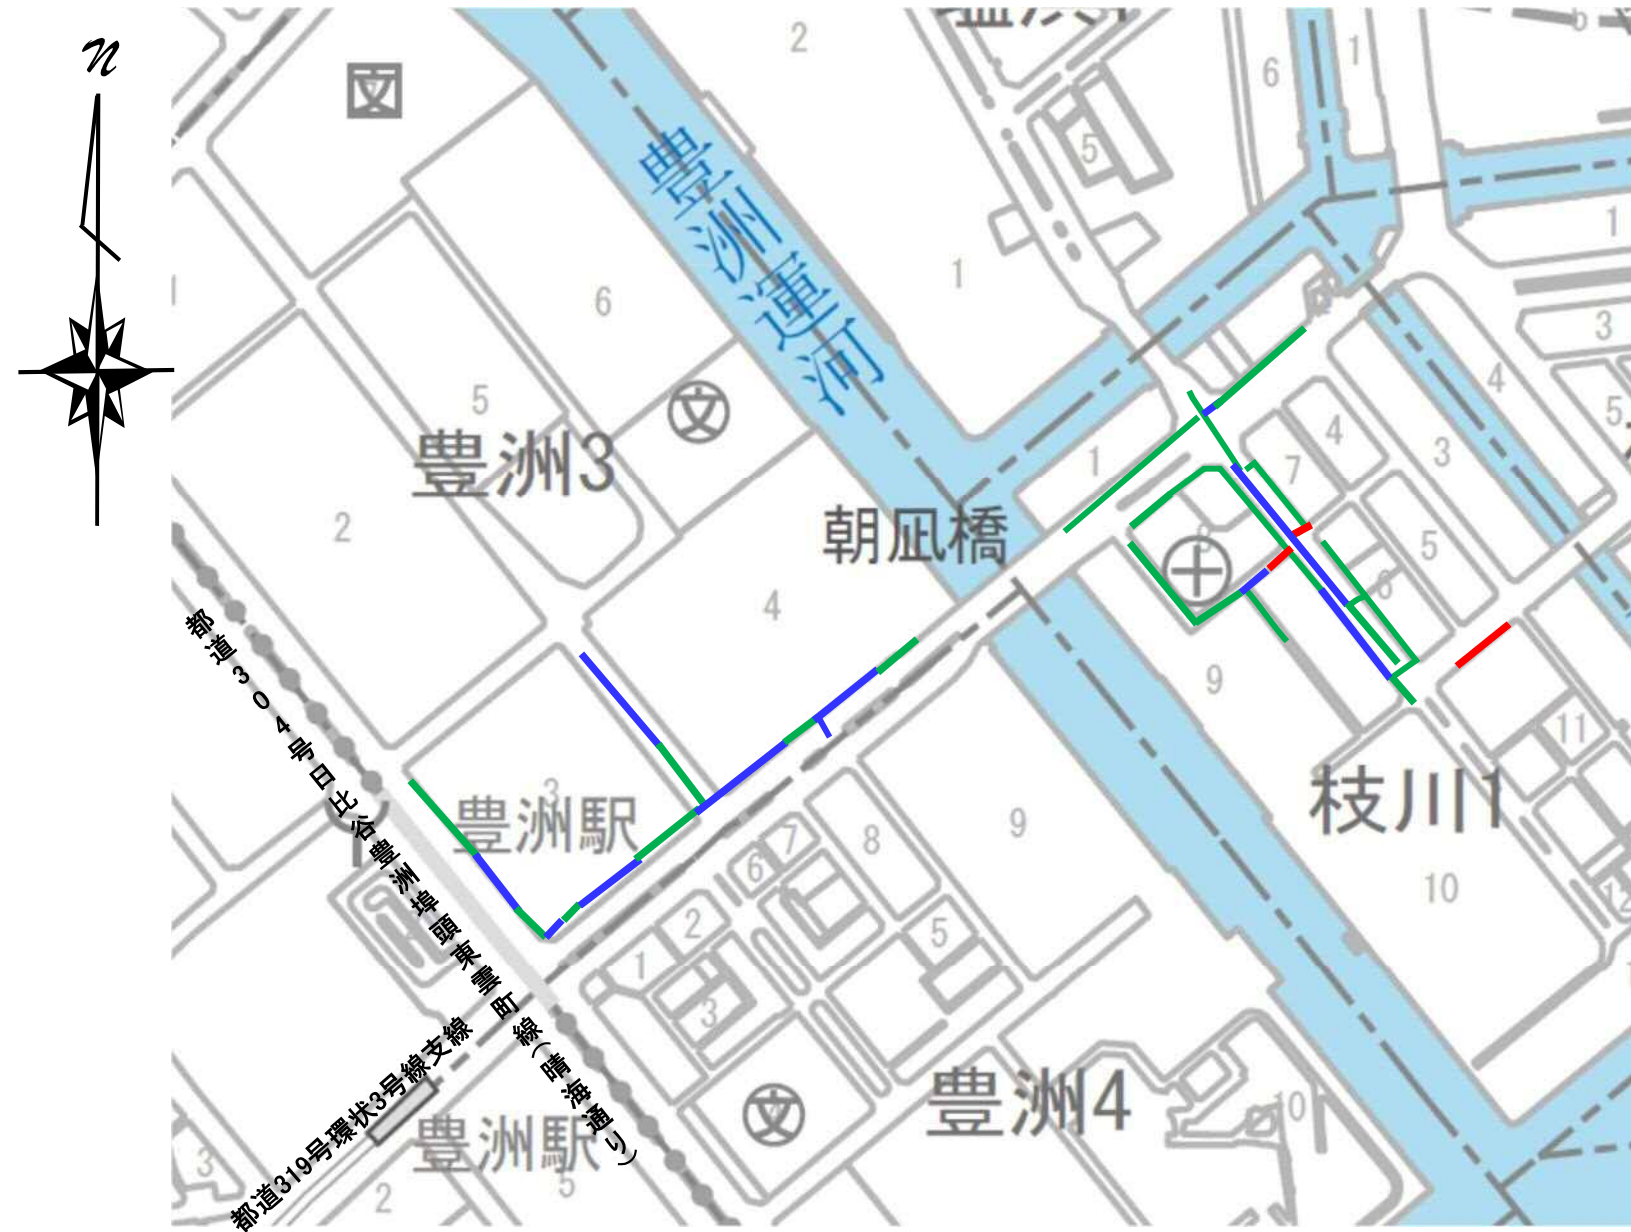

凡 例

	既設活用	◎340mm～◎1400mm	633.05m
	開削工法	◎250mm～◎400mm	70.55m
	内面被覆工法	◎210mm～◎1280mm	1248.40m