

〈令和6年7月1日更新〉

「枝線再構築工事」の公表日別・発注予定

※ 公表内容は、更新時点での予定であり、変更することがあります。詳細については、実際に案件が公表されてからご確認ください。  
※ 公表内容に変更が生じた時は、随時内容を更新します。  
※ 本表に掲載している案件は、原則「フレックス工期制度」を適用しております。

令和6年7月1日～令和6年7月5日公表

| 工事件名                | 施工場所      | 工事概要                     | 入札時期  | 発注等級 | 時間制約割増 |
|---------------------|-----------|--------------------------|-------|------|--------|
| 江戸川区平井七丁目付近再構築その2工事 | 江戸川区平井七丁目 | □1280×1100 L=99.85m 更生工法 | 8月第4週 | BC   |        |

令和6年7月8日～令和6年7月12日公表

| 工事件名                   | 施工場所                     | 工事概要   | 入札時期  | 発注等級 | 時間制約割増 |
|------------------------|--------------------------|---|-------|------|--------|
| 江東区越中島一丁目、牡丹一丁目付近再構築工事 | 江東区越中島一、二丁目、牡丹一丁目、古石場一丁目 | 既設活用：◎240mm～◎600mm L=1181.15m<br>開削工法：◎250mm～◎300mm L=24.00m<br>内面被覆工法：◎210mm～◎640mm L=973.25m<br>（うち製管工法：L=521.50m、反転・形成工法：L=451.75m） | 8月第5週 | AB   |        |

令和6年7月16日～令和6年7月19日公表

| 工事件名               | 施工場所            | 工事概要   | 入札時期  | 発注等級 | 時間制約割増 |
|--------------------|-----------------|---|-------|------|--------|
| 中央区勝どき五、六丁目付近再構築工事 | 中央区勝どき五、六丁目     | 既設活用：◎250mm～◎400mm L=37.45m<br>開削工法：◎500mm L=9.20m<br>内面被覆工法：◎310mm～◎730mm L=1427.05m<br>（うち製管工法：L=1366.65m、反転・形成工法：L=60.40m） | 9月第2週 | A    |        |
| 渋谷区東一丁目付近再構築工事     | 渋谷区東一、二丁目、渋谷三丁目 | 既設活用：◎230mm L=26.00m<br>開削工法：◎600mm L=17.40m<br>内面被覆工法：◎210mm～◎820mm L=838.90m<br>（うち製管工法：L=498.50m、反転・形成工法：L=340.40m）        |       | BC   | ○      |
| 新宿区住吉町、片町付近再構築工事   | 新宿区住吉町、片町、富久町   | 既設活用：◎250mm～◎700mm L=386.90m<br>内面被覆工法：◎210mm～◎550mm L=1209.65m<br>（うち製管工法：L=672.85m、反転・形成工法：536.80m）                         |       | AB   |        |

令和6年7月22日～令和6年7月26日公表

| 工事件名                       | 施工場所                                  | 工事概要   | 入札時期  | 発注等級 | 時間制約割増 |
|----------------------------|---------------------------------------|---|-------|------|--------|
| 中央区京橋一丁目、八重洲二丁目付近再構築工事     | 中央区京橋一、二、三丁目、八重洲二丁目                   | 既設活用：◎240mm～◎450mm L=365.40m<br>開削工法：◎400mm L=20.85m<br>内面被覆工法：◎210mm～◎820mm L=2054.80m<br>（うち製管工法：L=621.15m、反転・形成工法：L=1433.65m）                                                          | 9月第4週 | A    | ○      |
| 中央区日本橋三丁目、日本橋堀留町一丁目付近再構築工事 | 中央区日本橋二、三丁目、日本橋堀留町一丁目、日本橋小舟町、日本橋本町二丁目 | 既設活用：◎300mm～◎500mm L=306.20m<br>開削工法：◎500mm L=2.30m<br>推進工法：◎500mm L=118.70m<br>撤去及び閉塞工：◎570mm～◎600mm L=99.50m<br>内面被覆工法：◎230mm～◎820mm L=1229.15m<br>（うち製管工法：L=597.70m、反転・形成工法：L=631.45m） |       | A    | ○      |
| 台東区浅草橋四、五丁目付近再構築工事         | 台東区浅草橋四、五丁目                           | 開削工法：◎250mm～◎600mm L=397.45m<br>内面被覆工法：◎210mm～◎420mm L=107.70m<br>（うち製管工法：L=79.05m、反転・形成工法：L=28.65m）                                                                                      |       | B    |        |
| 台東区東上野二、三丁目付近再構築工事         | 台東区東上野二、三丁目                           | 既設活用：◎250mm～◎500mm L=132.60m<br>開削工法：◎250mm～◎700mm L=897.25m   |       | A    | ○      |
| 江東区豊洲二、三丁目付近再構築工事          | 江東区豊洲二、三丁目                            | 既設活用：◎230mm～◎800mm L=1775.10m<br>開削工法：◎250mm～◎700mm L=65.50m<br>内面被覆工法：◎210mm～◎1000mm L=570.80m<br>（うち製管工法：L=527.15m、反転・形成工法：L=43.65m）                                                    |       | AB   |        |

令和6年7月29日～令和6年8月2日公表

| 工事件名                       | 施工場所                      | 工事概要   | 入札時期   | 発注等級 | 時間制約割増 |
|----------------------------|---------------------------|---|--------|------|--------|
| 中央区佃二、三丁目付近再構築工事           | 中央区佃二、三丁目                 | 内面被覆工法：◎960mm～□1470mm×1510mm L=342.15m<br>（うち製管工法：L=342.15m）                                                                                            | 10月第1週 | A    |        |
| 文京区小石川一丁目、豊島区東池袋五丁目付近再構築工事 | 文京区小石川一丁目、西片一丁目、豊島区東池袋五丁目 | 既設活用：◎240mm～◎280mm L=173.35m<br>開削工法：◎250mm L=4.50m<br>内面被覆工法：◎230mm～◎410mm L=350.00m<br>（うち製管工法：L=34.30m、反転・形成工法：L=315.70m）                            |        | BC   |        |
| 江戸川区平井五、六丁目付近再構築その3工事      | 江戸川区平井五、六丁目               | 既設活用：◎250mm～◎1200mm L=419.25m<br>開削工法：◎800mm～◎1350mm L=101.90m<br>内面被覆工法：◎210mm～◎1230mm L=1823.10m<br>（うち製管工法：L=257.70m、反転・形成工法：L=1565.40m）             |        | A    |        |
| 北区東田端二丁目、田端新町三丁目付近再構築工事    | 北区東田端二丁目、田端新町三丁目          | 既設活用：◎210mm～◎730mm L=666.50m<br>開削工法：◎250mm L=382.35m<br>内面被覆工法：◎210mm～◎640mm L=1967.45m<br>（うち製管工法：L=561.75m、反転・形成工法：L=1405.70m）                       |        | A    |        |
| 北区上中里一丁目、西ヶ原二丁目付近再構築工事     | 北区上中里一、二丁目、西ヶ原二丁目、栄町      | 既設活用：◎250mm～◎320mm L=235.55m<br>開削工法：◎500mm L=54.60m<br>内面被覆工法：◎230mm～◎1230mm L=1798.10m<br>（うち製管工法：L=1143.00.m、反転・形成工法：L=655.10m）                      |        | A    |        |
| 板橋区中丸町、豊島区池袋三丁目付近再構築工事     | 板橋区中丸町、豊島区池袋三、四丁目         | 既設活用：◎250mm～◎1000mm L=625.50m<br>開削工法：◎250mm～◎700mm L=383.70m<br>内面被覆工法：◎210mm～◎910mm L=1427.05m<br>（うち製管工法：L=955.90m、反転・形成工法：L=441.05m、さや管工法：L=30.10m） |        | A    |        |
| 品川区上大崎一丁目、東五反田五丁目付近再構築工事   | 品川区上大崎一丁目、東五反田五丁目         | 既設活用：◎250mm～◎700mm L=414.70m<br>開削工法：◎230mm～◎450mm L=137.70m<br>内面被覆工法：◎250mm～◎1100mm L=2365.95m<br>（うち製管工法：L=1703.05m、反転・形成工法：L=662.90m）               |        | A    |        |

〈令和6年7月1日更新〉

「枝線再構築工事」の公表日別・発注予定

※ 公表内容は、更新時点での予定であり、変更することがあります。詳細については、実際に案件が公表されてからご確認ください。  
※ 公表内容に変更が生じた時は、随時内容を更新します。  
※ 本表に掲載している案件は、原則「フレックス工期制度」を適用しております。

令和6年8月19日～令和6年8月23日公表

| 工事件名                         | 施工場所                | 工事概要   | 入札時期   | 発注等級 | 時間制約割増 |
|------------------------------|---------------------|---|--------|------|--------|
| 渋谷区神宮前六丁目、渋谷一丁目付近再構築工事       | 渋谷区神宮前五、六丁目、渋谷一丁目   | 既設活用：◎240mm～◎300mm L=417.05m<br>内面被覆工法：◎230mm～◎570mm L=368.95m<br>（うち製管工法：L=194.00m、反転・形成工法：L=174.95m）                                   | 10月第2週 | BC   | ○      |
| 豊島区長崎五、六丁目付近再構築工事            | 豊島区長崎五、六丁目          | 開削工法：◎250mm L=43.35m<br>内面被覆工法：◎210mm～◎1000mm L=1959.90m<br>（うち製管工法：L=273.00m、反転・形成工法：L=1686.90m）                                        |        | A    |        |
| 荒川区荒川一、二丁目付近再構築工事            | 荒川区荒川一、二、八丁目        | 既設活用：◎300mm～◎400mm L=80.00m<br>開削工法：◎250mm～◎700mm L=387.25m                                                                              |        | BC   |        |
| 荒川区西尾久一丁目、北区田端新町三丁目付近再構築工事   | 荒川区西尾久一丁目、北区田端新町三丁目 | 既設活用：◎240mm～◎600mm L=801.65m<br>開削工法：◎250mm～◎600mm L=608.85m<br>内面被覆工法：◎210mm～◎1240mm L=1241.90m<br>（うち製管工法：L=660.35m、反転・形成工法：L=581.55m） |        | A    |        |
| 江戸川区平井一、四丁目付近再構築その2工事        | 江戸川区平井一、四丁目         | 既設活用：◎210mm～◎1200mm L=1382.80m<br>開削工法：◎250mm L=39.30m<br>内面被覆工法：◎210mm～◎1100mm L=1998.90m<br>（うち製管工法：L=735.00m、反転・形成工法：L=1263.90m）      |        | A    |        |
| 新宿区早稲田鶴巻町、文京区関口一丁目付近再構築その2工事 | 新宿区早稲田鶴巻町、文京区関口一丁目  | 既設活用：◎230mm～◎800mm L=177.00m<br>開削工法：◎250mm～◎400mm L=574.60m<br>内面被覆工法：◎210mm～◎730mm L=1094.10m<br>（うち製管工法：L=758.40m、反転・形成工法：335.70m）    |        | A    |        |

令和6年8月26日～令和6年8月30日公表

| 工事件名                       | 施工場所                           | 工事概要   | 入札時期   | 発注等級 | 時間制約割増 |
|----------------------------|--------------------------------|---|--------|------|--------|
| 渋谷区神宮前二丁目、港区赤坂三丁目付近再構築工事   | 渋谷区神宮前二丁目、港区赤坂三丁目、芝三丁目         | 内面被覆工法：◎1200mm～□1920mm×1890mm L=151.60m<br>（うち製管工法：L=151.60m）                                            | 10月第3週 | AB   | ○      |
| 渋谷区恵比寿南一丁目、目黒区三田二丁目付近再構築工事 | 渋谷区恵比寿南一、二丁目、恵比寿一、四丁目、目黒区三田二丁目 | 既設活用：◎240mm～◎800mm L=485.05m<br>内面被覆工法：◎210mm～◎910mm L=2169.95m<br>（うち製管工法：L=1568.10m、反転・形成工法：L=601.85m） |        | A    | ○      |

令和6年9月2日～令和6年9月6日公表

| 工事件名              | 施工場所        | 工事概要   | 入札時期   | 発注等級 | 時間制約割増 |
|-------------------|-------------|---|--------|------|--------|
| 台東区浅草三、四丁目付近再構築工事 | 台東区浅草三、四丁目  | 既設活用：◎250mm～◎600mm L=537.50m<br>開削工法：◎250mm～◎300mm L=325.20m<br>内面被覆工法：◎210mm～◎420mm L=295.90m<br>（うち製管工法：L=13.65m、反転・形成工法：L=282.25m）      | 10月第5週 | B    | ○      |
| 江東区潮見二丁目付近再構築工事   | 江東区潮見二丁目    | 既設活用：◎250mm～◎1200mm L=1135.25m<br>開削工法：◎250mm～◎900mm L=207.45m<br>内面被覆工法：◎210mm～◎820mm L=3617.75m<br>（うち製管工法：L=2795.20m、反転・形成工法：L=822.55m） |        | A    |        |
| 北区志茂一、四丁目付近再構築工事  | 北区志茂一、二、四丁目 | 既設活用：◎250mm～◎600mm L=318.80m<br>開削工法：◎350mm L=13.50m<br>内面被覆工法：◎210mm～◎730mm L=994.45m<br>（うち製管工法：L=609.10m、反転・形成工法：L=385.35m）             |        | AB   |        |

令和6年9月9日～令和6年9月13日公表

| 工事件名              | 施工場所         | 工事概要   | 入札時期   | 発注等級 | 時間制約割増 |
|-------------------|--------------|---|--------|------|--------|
| 荒川区町屋一、三丁目付近再構築工事 | 荒川区町屋一丁目、三丁目 | 既設活用：◎230mm～◎300mm L=143.85 m<br>内面被覆工法：◎210mm～◎820mm L=1612.10m<br>（うち製管工法：L=1053.75m、反転・形成工法：L=558.35m）                                 | 11月第2週 | A    |        |
| 江東区亀戸七、九丁目付近再構築工事 | 江東区亀戸七、九丁目   | 既設活用：◎200mm～◎600mm L=1036.20m<br>開削工法：◎250mm～◎450mm L= 90.55m<br>内面被覆工法：◎240mm～◎900mm L=2324.65m<br>（うち製管工法：L=1626.35m、反転・形成工法：L=698.30m） |        | A    |        |

令和6年9月24日～令和6年9月27日公表

| 工事件名 | 施工場所 | 工事概要 | 入札時期 | 発注等級 | 時間制約割増 |
|------|------|------|------|------|--------|
| 案件なし |      |      |      |      |        |

令和6年9月30日～令和6年10月4日公表

| 工事件名                       | 施工場所                    | 工事概要   | 入札時期   | 発注等級 | 時間制約割増 |
|----------------------------|-------------------------|---|--------|------|--------|
| 中央区晴海一、二丁目付近再構築工事          | 中央区晴海一、二丁目              | 既設活用：◎250mm～◎900mm L=464.60m<br>内面被覆工法：◎210mm～◎820mm L=2818.30m<br>（うち製管工法：L=2233.85m、反転・形成工法：L=584.45m）                                                  | 11月第4週 | A    |        |
| 荒川区荒川六丁目付近再構築工事            | 荒川区荒川六丁目                | 既設活用：◎250mm～◎270mm L=62.50m<br>開削工法：◎250mm～◎800mm L=437.60m<br>内面被覆工法：◎230mm～◎4760mm L=1248.00m<br>（うち製管工法：L=417.15m、反転・形成工法：L=830.85m）                   |        | A    |        |
| 新宿区大久保三丁目付近再構築工事           | 新宿区大久保三丁目               | 既設活用 ◎300mm～□2300mm×1500mm L=598.80m<br>開削工法 ◎450mm L=55.95m<br>内面被覆工法 ◎230mm～820mm L=1251.90m<br>（うち製管工法：L=1060.55m、反転・形成工法：L=191.35m）                   |        | AB   |        |
| 板橋区大山金井町、豊島区池袋本町三丁目付近再構築工事 | 板橋区大山金井町、大山町、豊島区池袋本町三丁目 | 既設活用：◎300mm～◎800mm L=239.35m<br>開削工法：◎250mm～◎800mm L=1019.00m<br>内面被覆工法：◎210mm～◎1100mm L=2693.65m<br>（うち製管工法：L=2328.00m、反転・形成工法：L=287.45m、さや管工法：L=78.20m） |        | A    | ○      |



系 統 図  
江 戸 川 区

東下  
京水  
都道

設 計 番 号

図 面 番 号



1

1

工 事 名

江 再 設  
戸 構 計  
川 築 そ  
区 の  
平 井  
井 七  
七 丁  
目 付  
近 工  
事

系 統 図  
凡 例

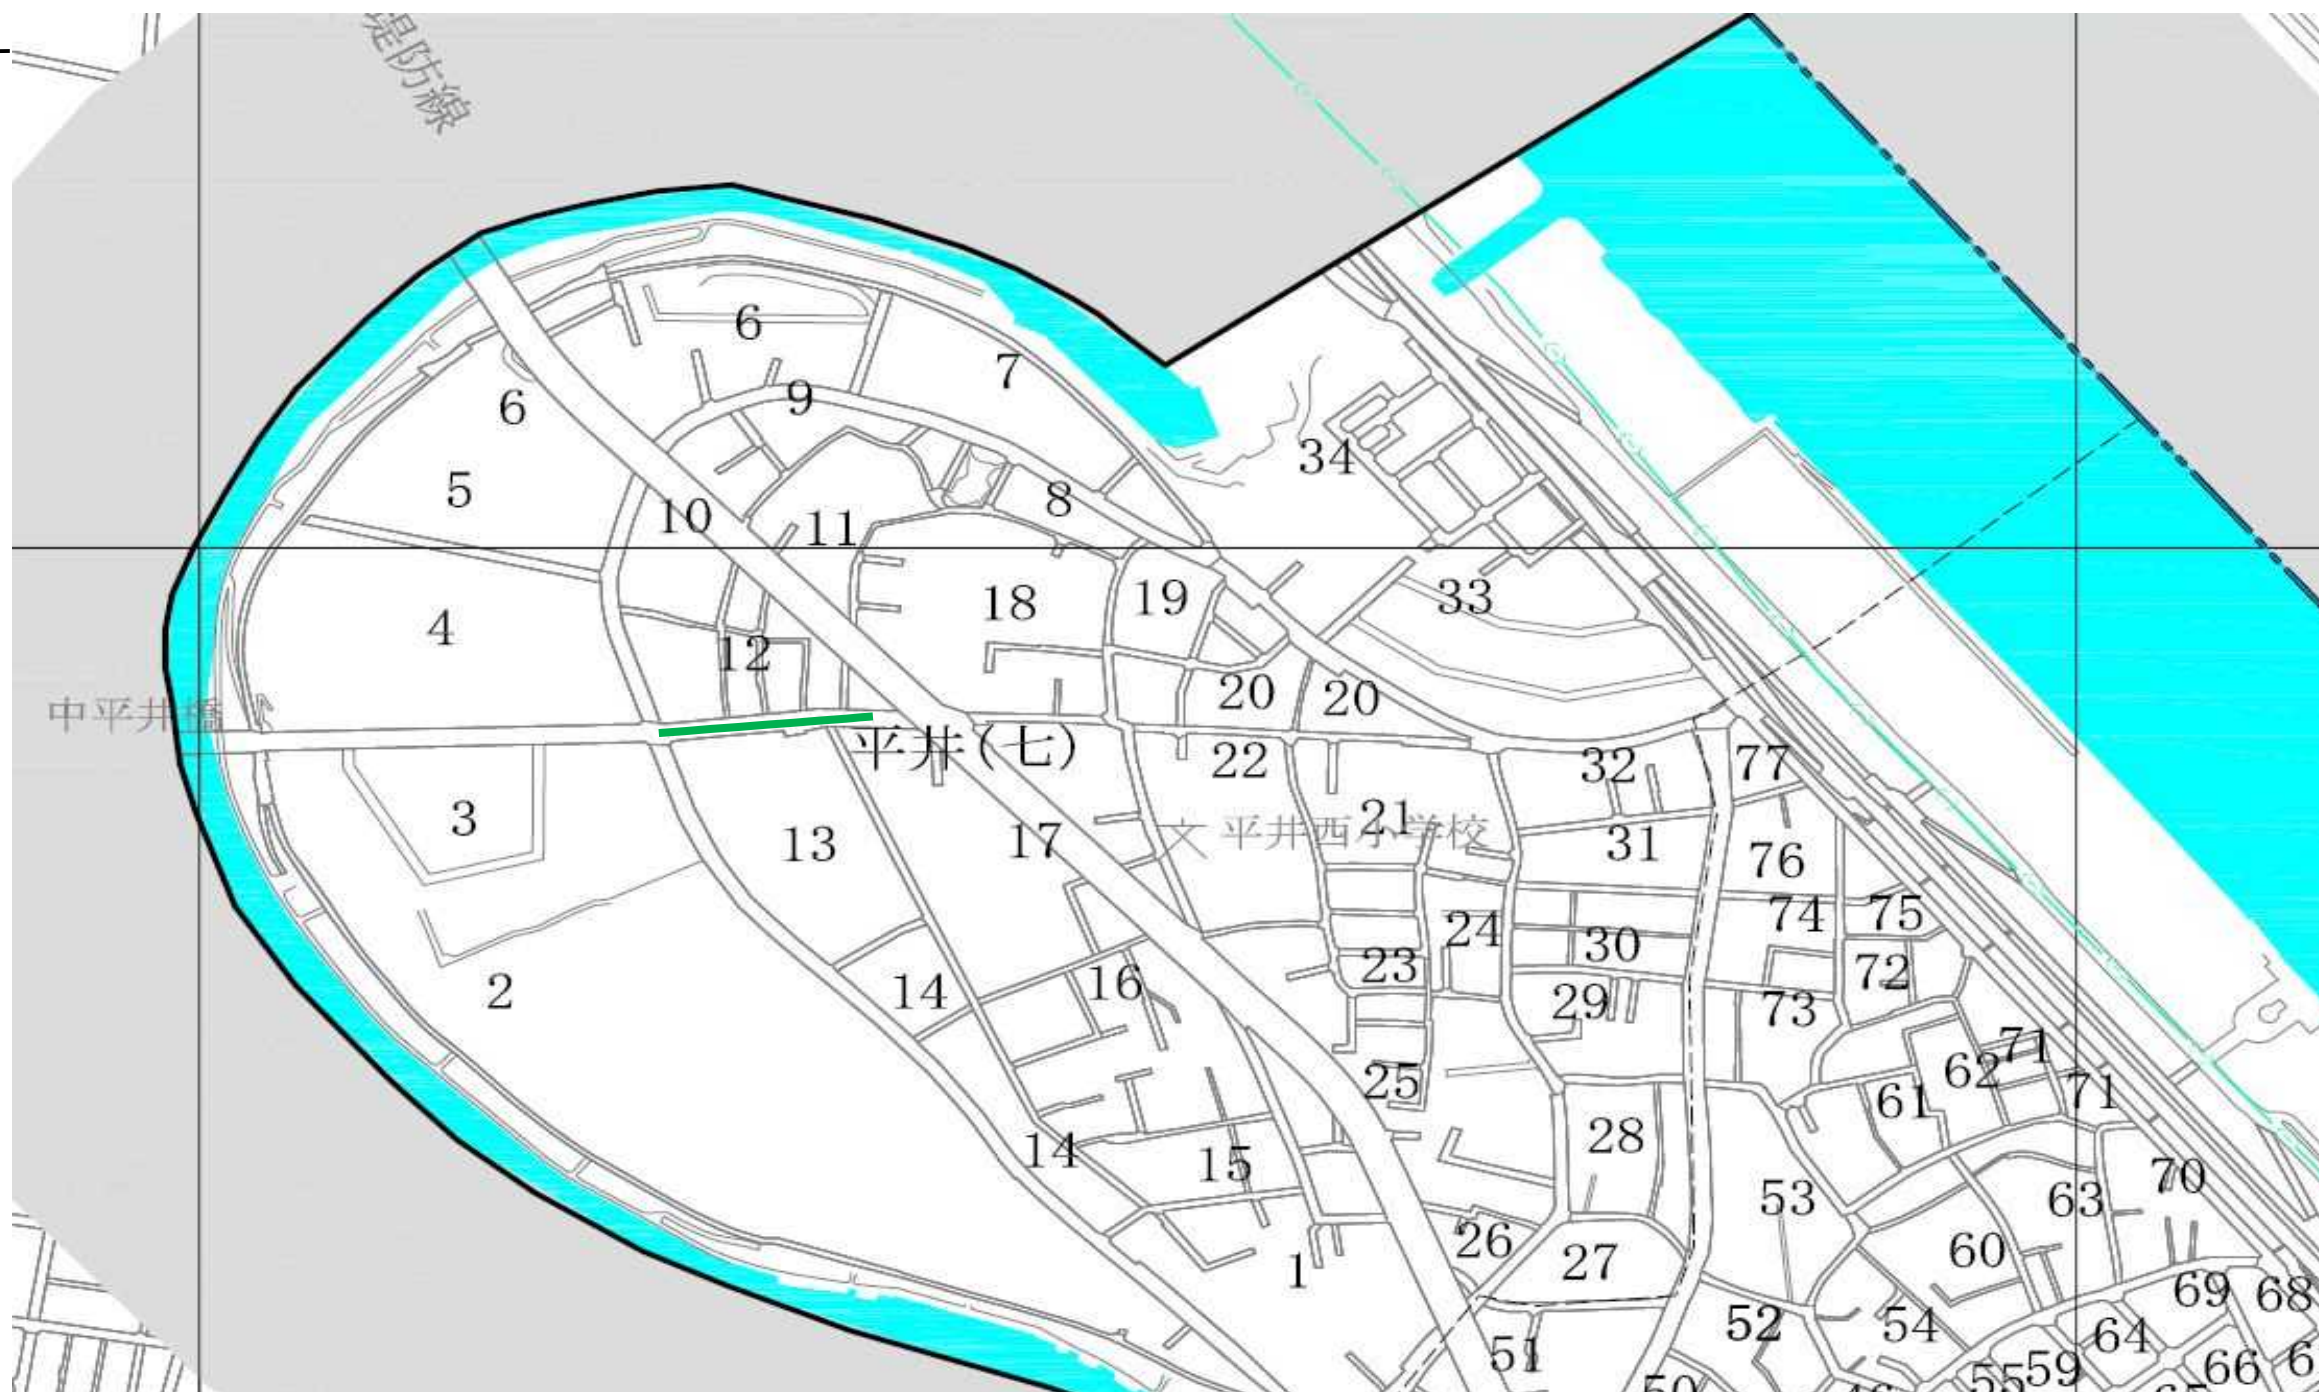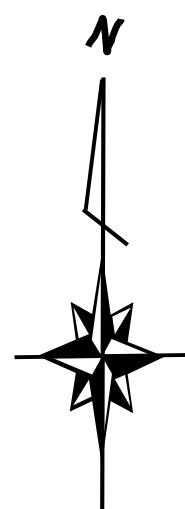


凡 例

内面被覆工法 □1280×1110

L= 99.85 m



案 内 図

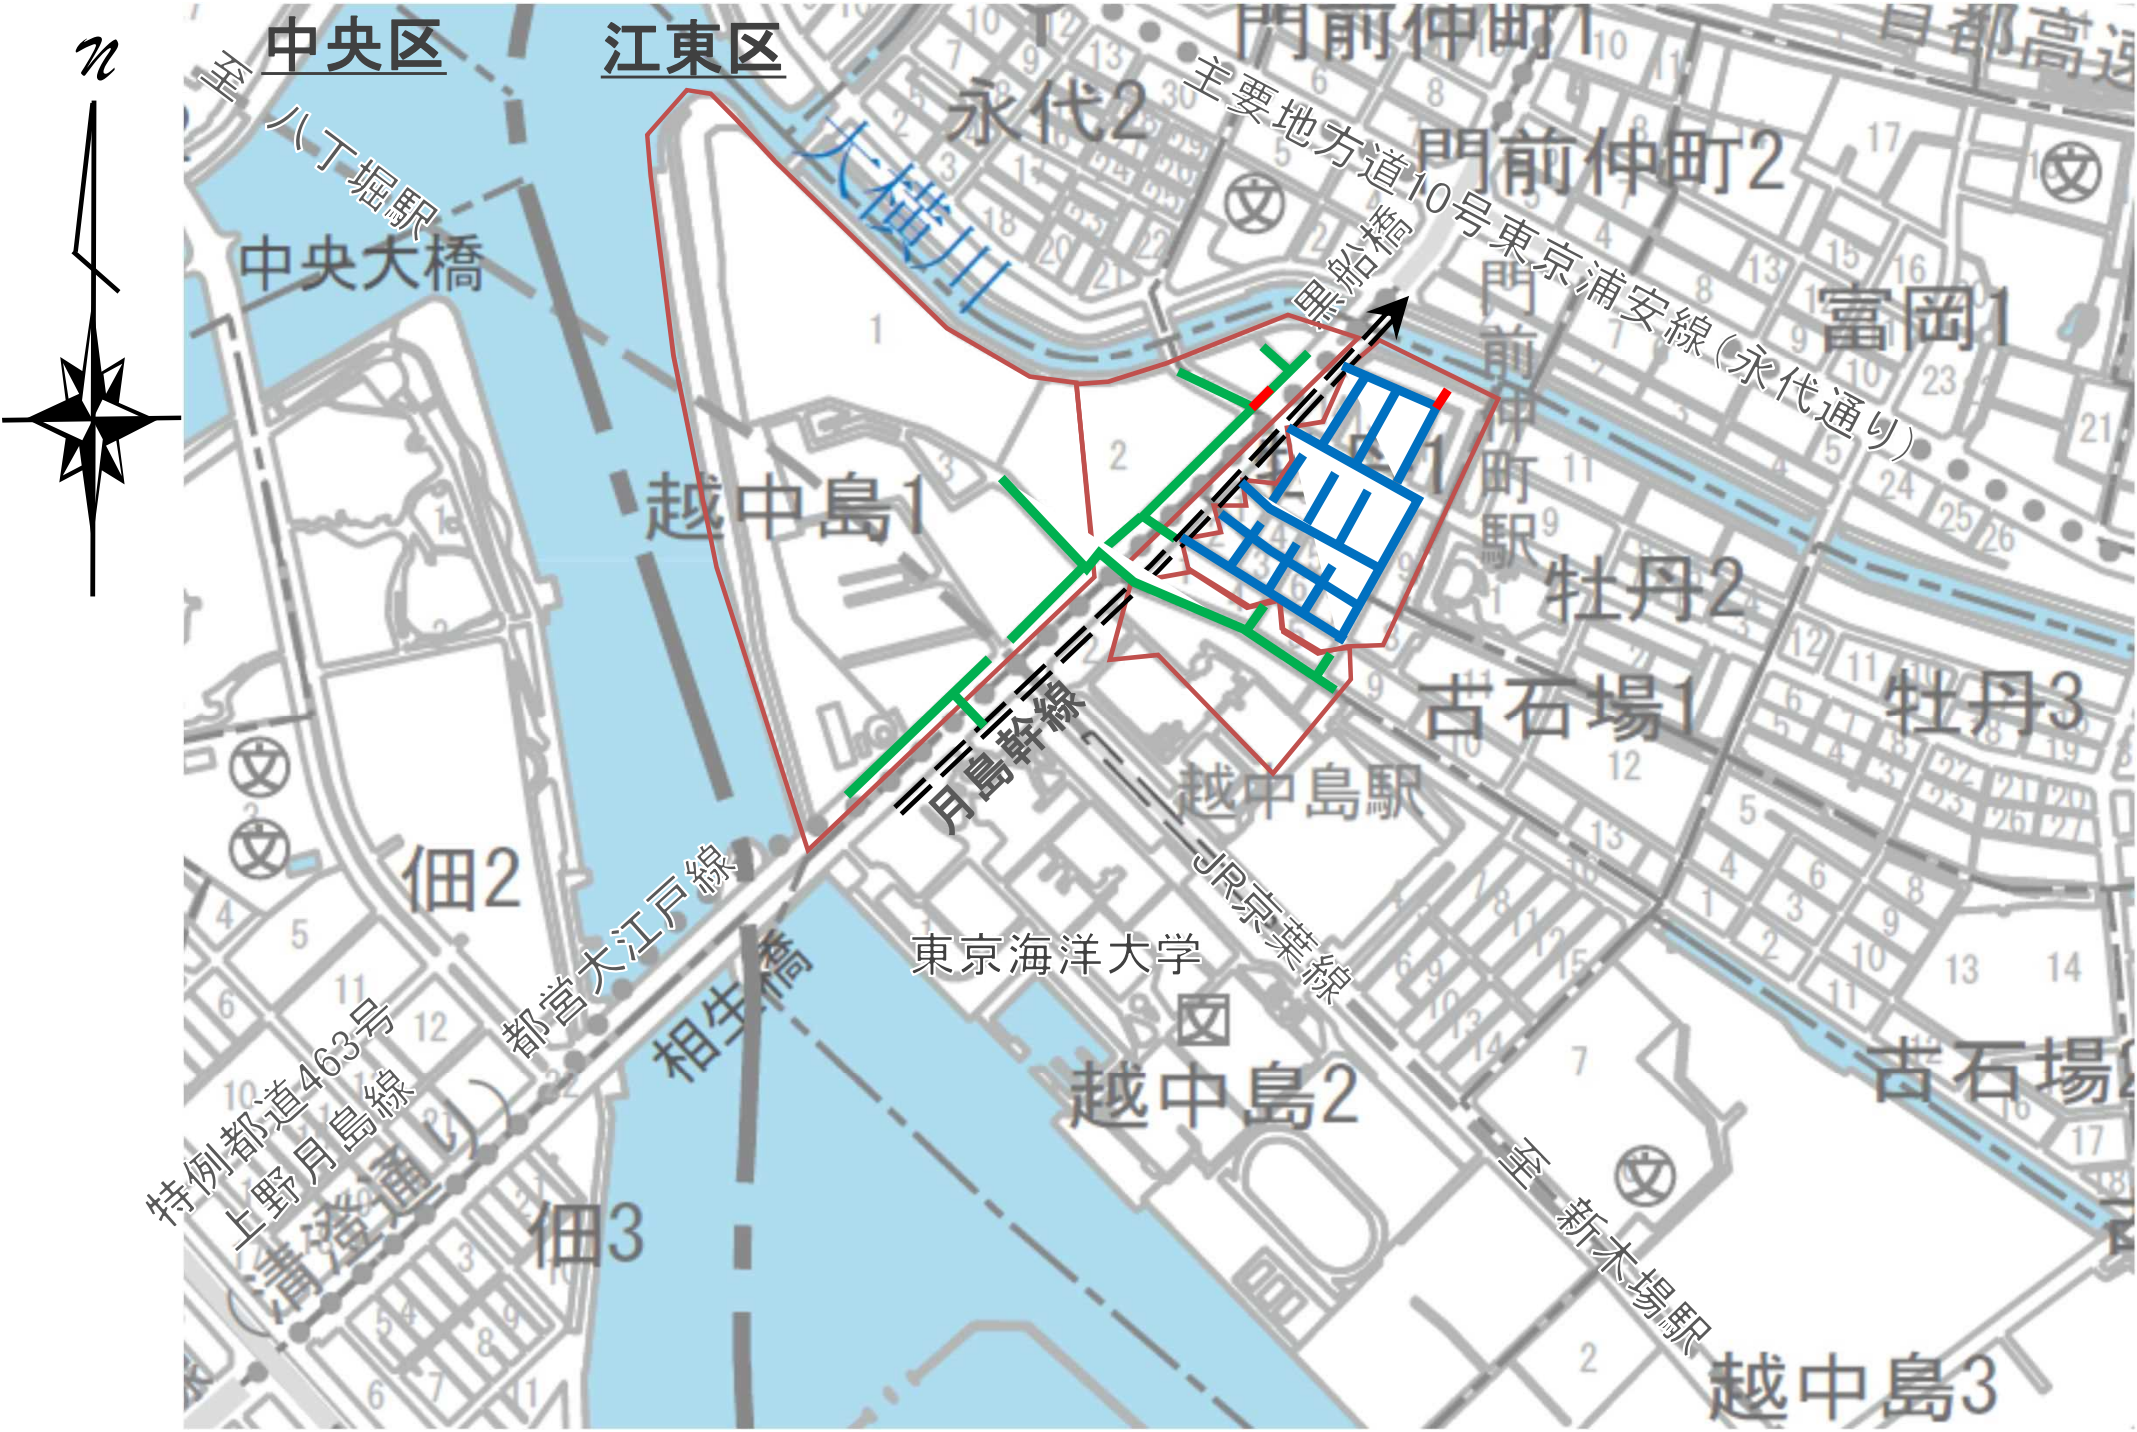

凡 例

|  |        |               |          |
|--|--------|---------------|----------|
|  | 既設活用   | ○240mm～○600mm | 1181.15m |
|  | 開削工法   | ○250mm～○300mm | 24.00m   |
|  | 内面被覆工法 | ○210mm～○640mm | 973.25m  |

東京 下水  
都 道

6

設 計 番 号  
D137

図 面 番 号

1  
1

工 事 名

江 東 区 越 中 島 一 丁 目 、 牡 丹 一 丁 目 付 近  
再 構 築 工 事  
案 内 図



系 統 図

中央区

東下  
京水  
都道

06

設 計 番 号

図 面 番 号

1


1

工 事 名

中 央 区 勝 ど き 五 、 六 丁 目  
付 近 再 構 築 工 事  
案 内 図

系 統 図

凡 例

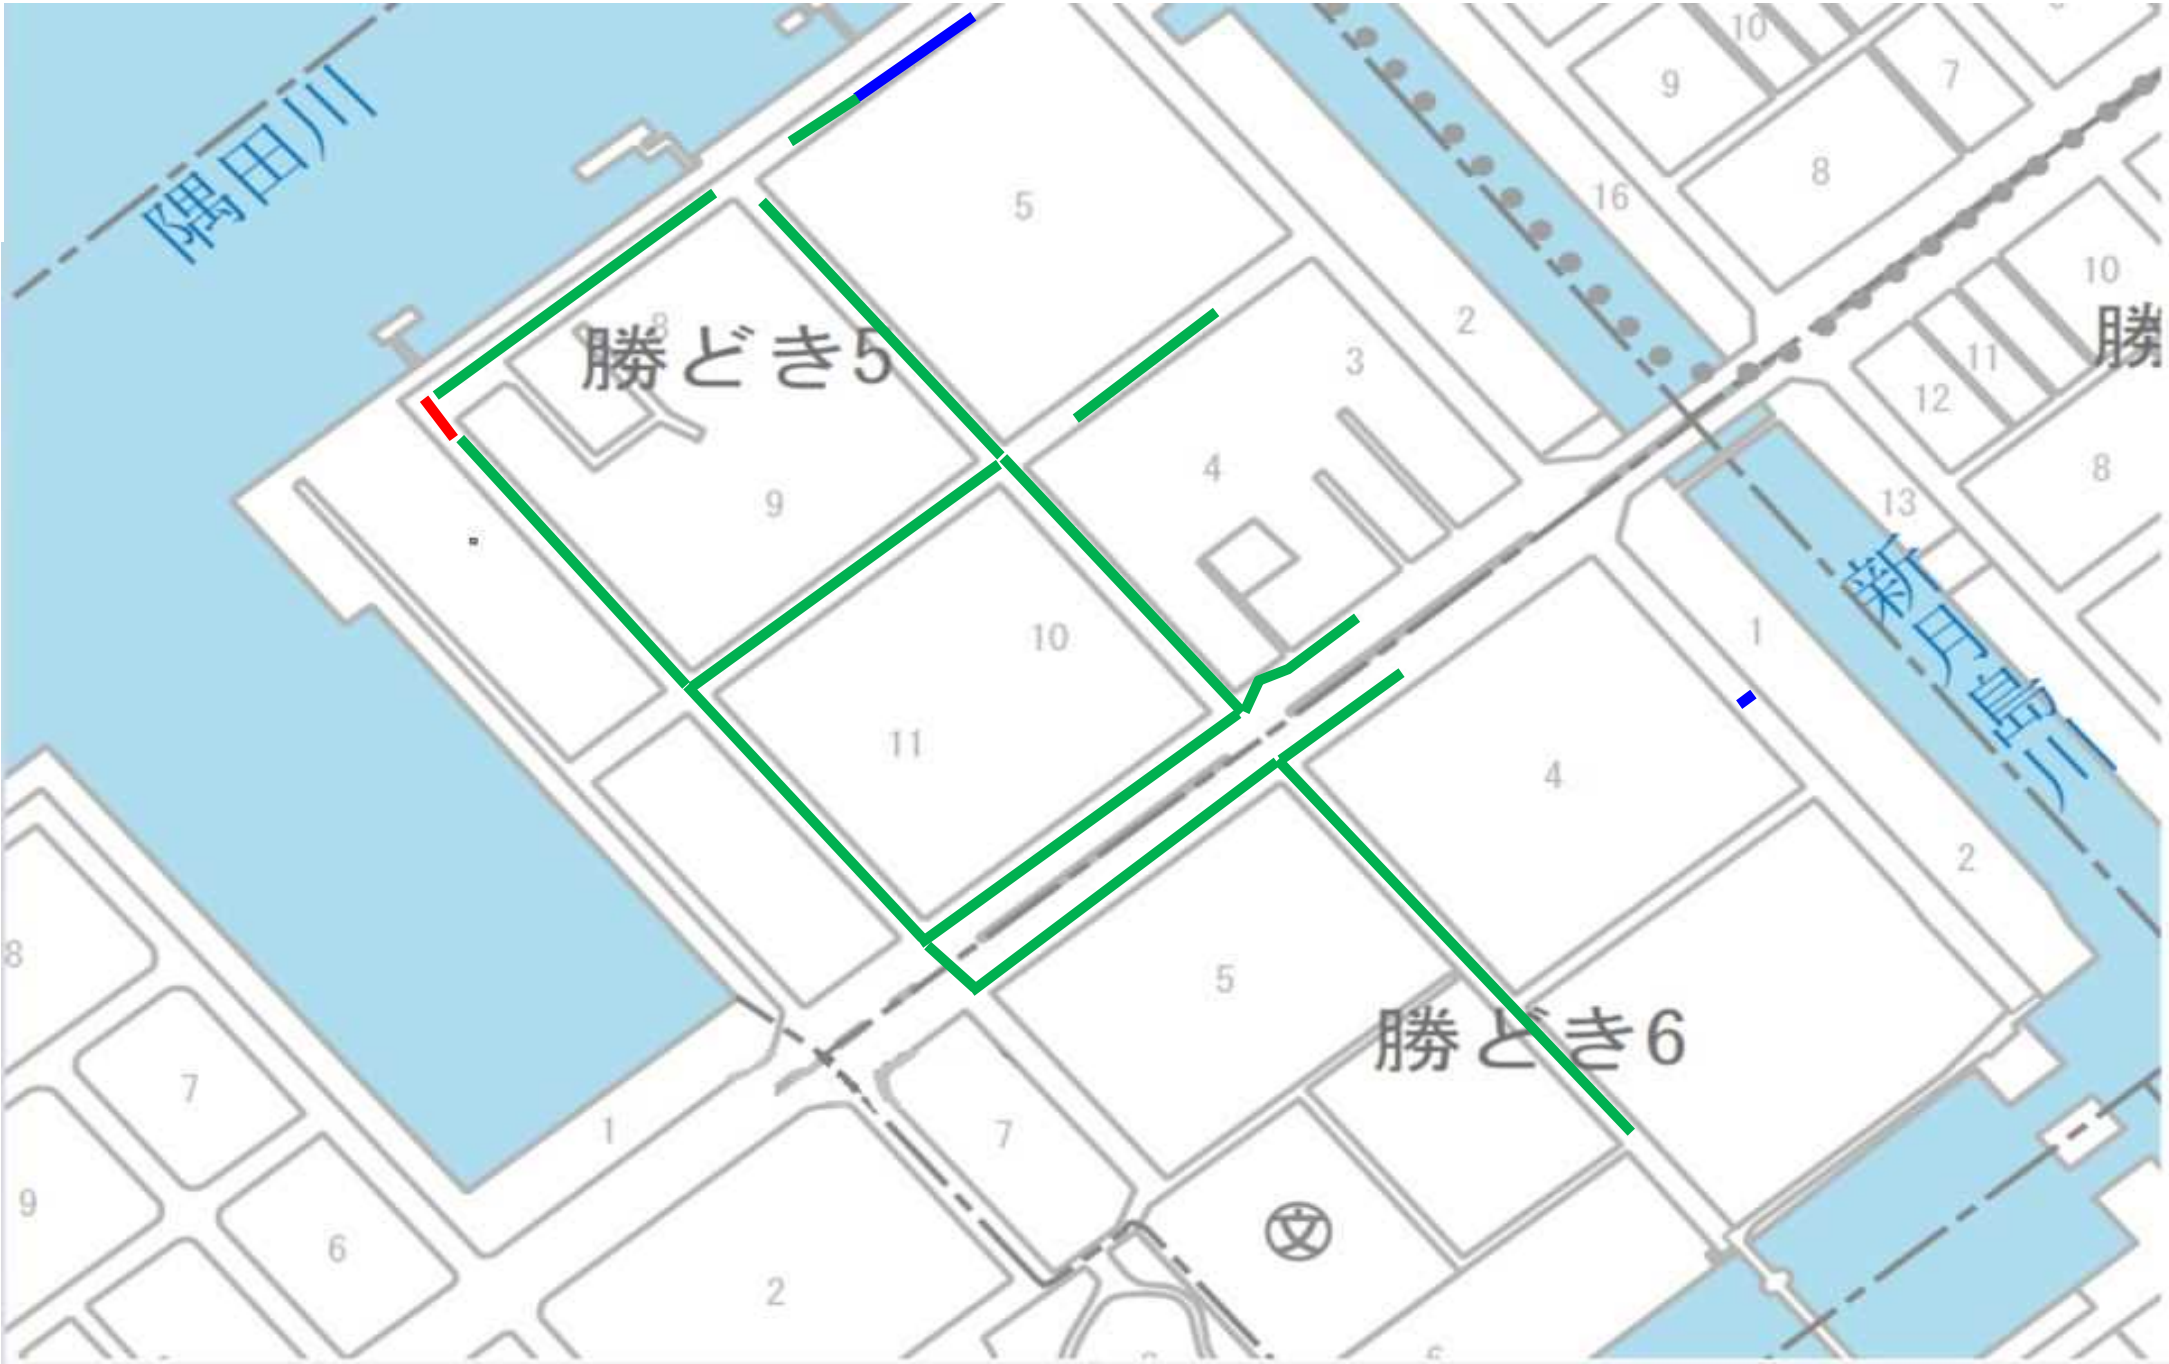

凡 例

|                                                                                       |        |               |           |
|---------------------------------------------------------------------------------------|--------|---------------|-----------|
|  | 既設活用   | ●250mm～●400mm | 37.45 m   |
|  | 開削工法   | ●500mm        | 9.20 m    |
|  | 内面被覆工法 | ●310mm～●730mm | 1427.05 m |

系 統 図

(渋谷区)



凡 例

|                                                                                      |        |               |          |
|--------------------------------------------------------------------------------------|--------|---------------|----------|
|  | 既設活用   | ○230mm        | 26.00 m  |
|  | 開削工法   | ○600mm        | 17.40 m  |
|  | 内面被覆工法 | ○210mm～○820mm | 838.90 m |

東下  
京水  
都道

6

設計番号

図面番号

1

1

工事名

渋谷区東構内

谷近

区再

東構内

一築

丁工

目事図

系統図



|                              |
|------------------------------|
| 東京都下水道                       |
| 6                            |
| 設計番号                         |
| 図面番号                         |
| 1<br>1                       |
| 工事名                          |
| 新片町案内<br>宿付区内<br>住再構築<br>町工事 |
| 、事                           |

案内図




|        |               |    |         |   |
|--------|---------------|----|---------|---|
| 既設活用   | ☉250mm～☉700mm | L= | 386.90  | m |
| 内面被覆工法 | ☉210mm～☉550mm | L= | 1209.65 | m |



# 系 統 図

中央区

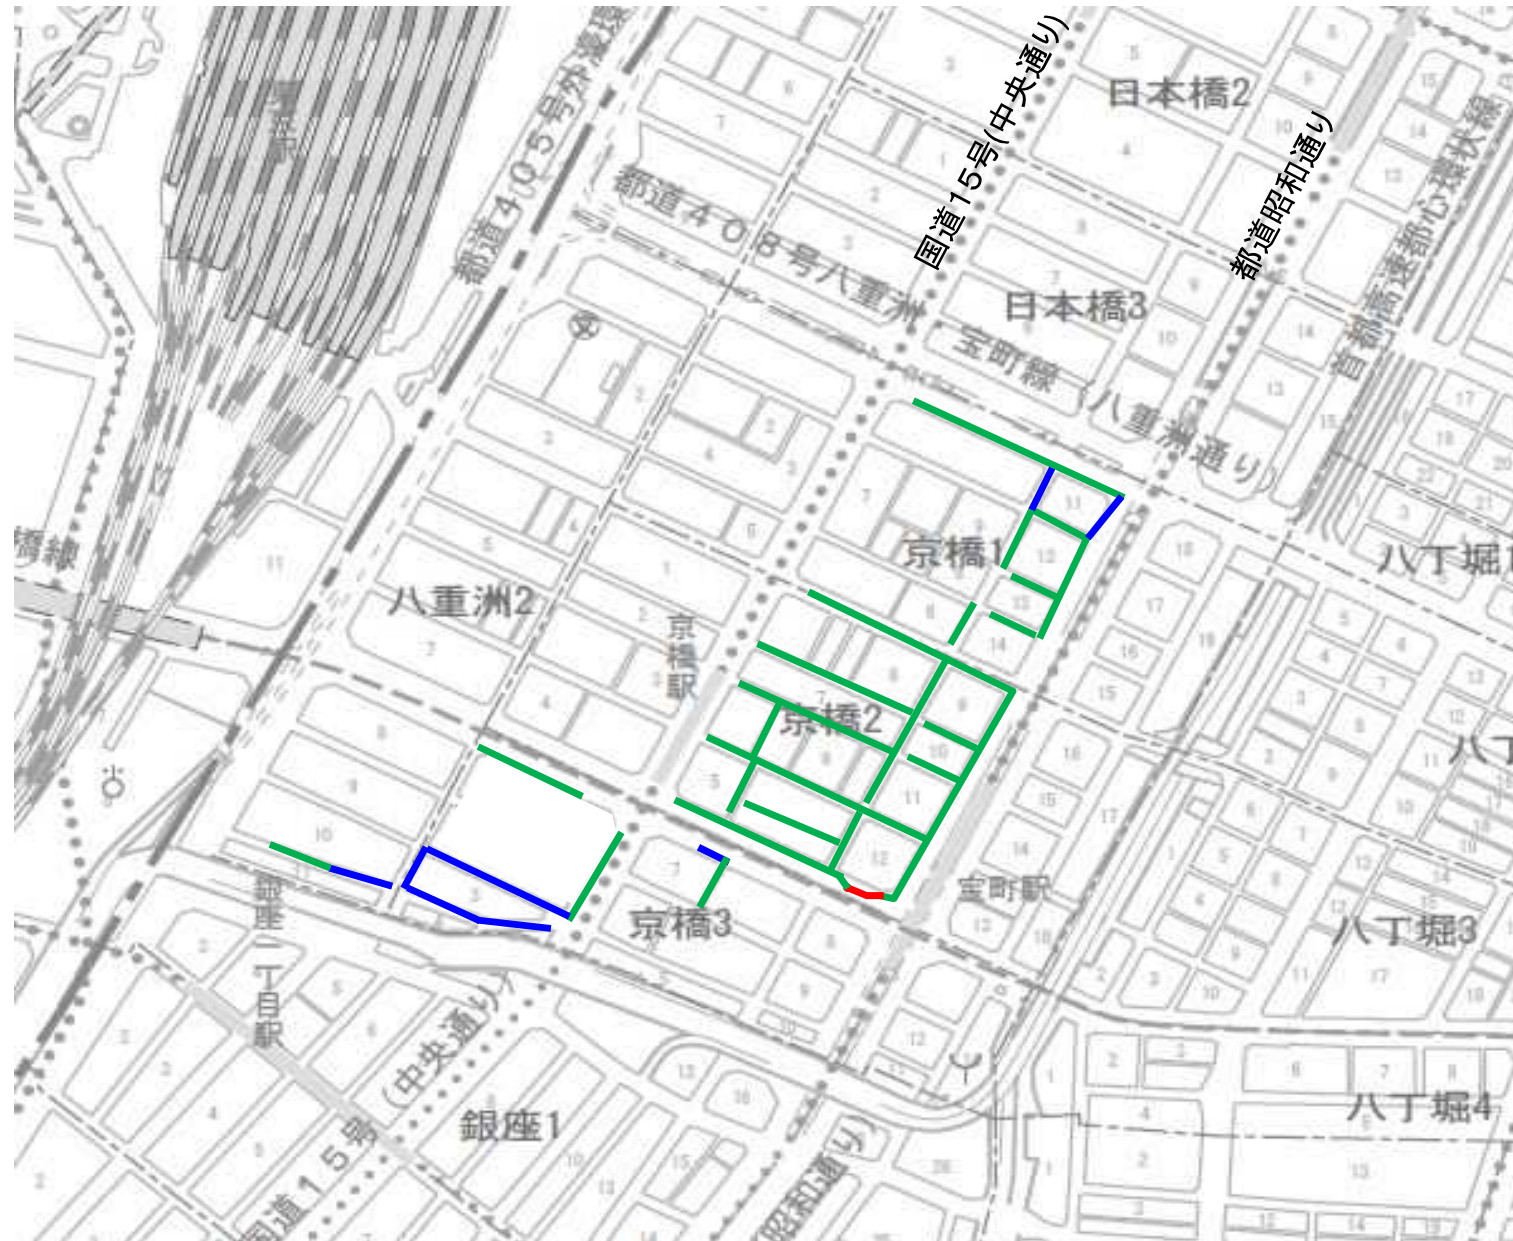

|        |               |           |
|--------|---------------|-----------|
| 既設活用   | ●240mm～●450mm | 365.40 m  |
| 内面被覆工法 | ●210mm～●820mm | 2054.80 m |
| 開削工法   | ●400mm        | 20.85 m   |

東下  
京水  
都道

5

設 計 番 号

A245

図 面 番 号

1

1

工 事 名

中 央 区 京 橋 一 丁 目 、 八 重 洲 二 丁 目  
付 設 再 構 築 工 事

系 統 図

凡 例





系 統 図

中央区



【凡例】

|         |             |           |
|---------|-------------|-----------|
| 開削工法    | φ 500       | 2.30 m    |
| 推進工法    | φ 500       | 118.70 m  |
| 撤去及び閉塞工 | φ 570～φ 600 | 99.50 m   |
| 既設活用    | φ 300～φ 500 | 306.20 m  |
| 内面被覆工法  | φ 230～φ 820 | 1229.15 m |

東下  
京水  
都道

06

設 計 番 号

図 面 番 号

1

2

工 事 名

中央区  
日本橋三丁目、  
日本橋堀留町  
日本橋茅場町  
日本橋茅場町2  
日本橋茅場町3  
系 統 図

凡例





系 統 図

中央区



【凡例】

|         |             |           |
|---------|-------------|-----------|
| 開削工法    | φ 500       | 2.30 m    |
| 推進工法    | φ 500       | 118.70 m  |
| 撤去及び閉塞工 | φ 570～φ 600 | 99.50 m   |
| 既設活用    | φ 300～φ 500 | 306.20 m  |
| 内面被覆工法  | φ 230～φ 820 | 1229.15 m |

東下  
京水  
都道

06

設 計 番 号

図 面 番 号

2

2

工 事 名

中 央 区 日 本 橋 三 丁 目 、 日 本 橋 堀 留 町  
一 丁 目 付 近 再 構 築 工 事 図  
案 内

系 統 図

凡例



案 内 図

N  
4  
+



凡 例



開削工法

◎250mm～◎600mm

397.45 m



内面被覆工法 ◎210mm～◎420mm

107.70 m

東京都 下水道

6

設計番号

B342

図面番号


1  
1

工 事 名

台東区浅草橋四丁目付近  
再構築工事  
案内図

N  
4  
+

# 案内図

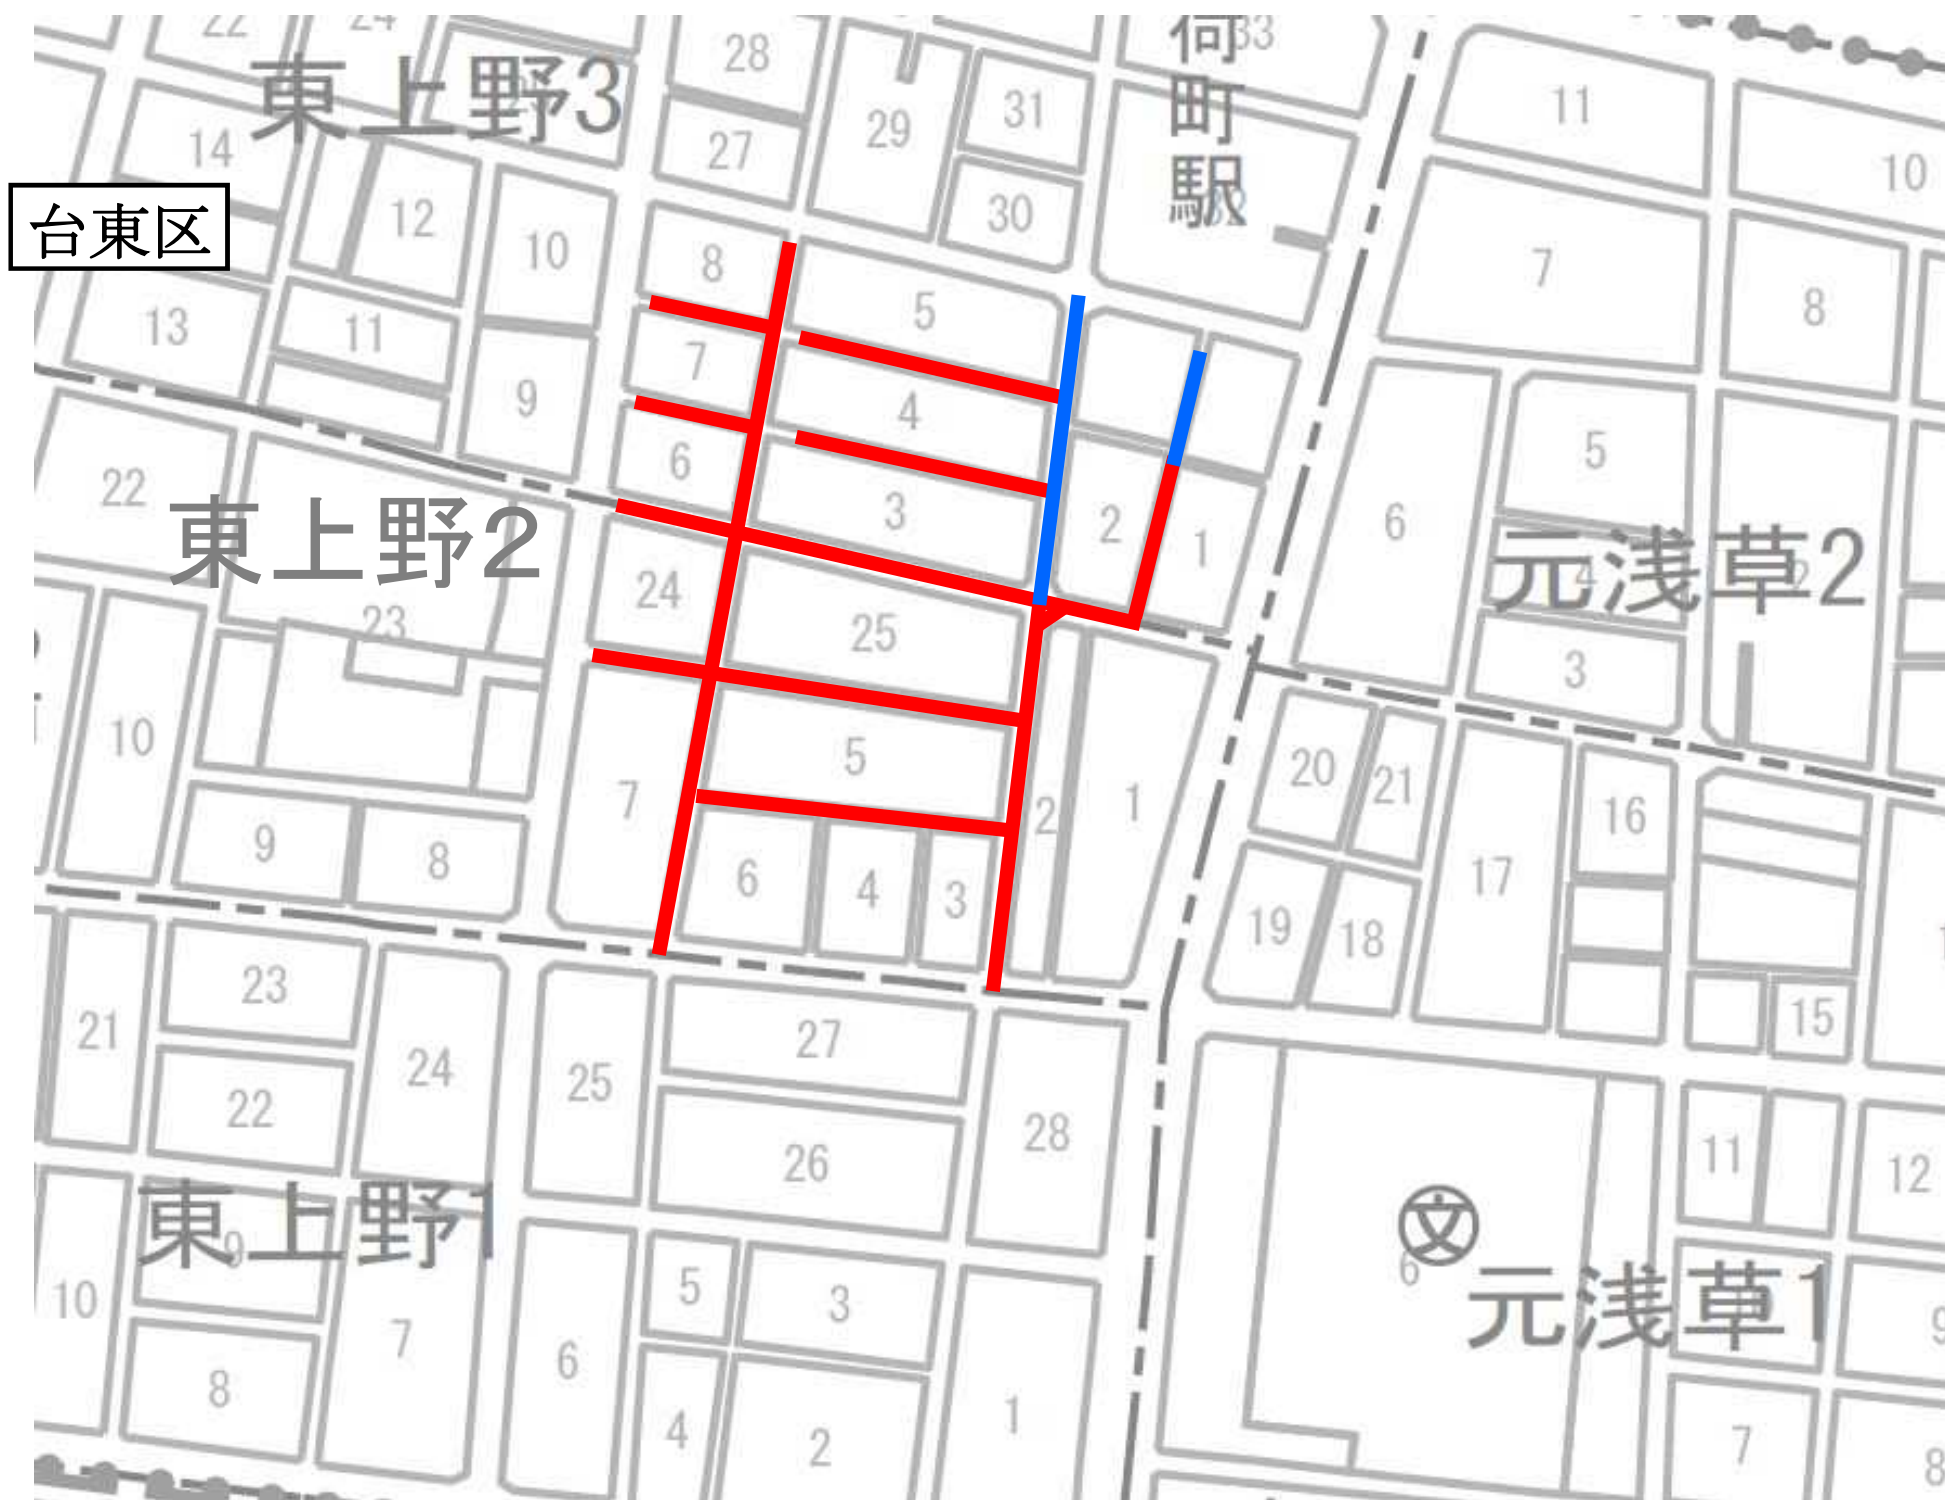

| 凡 例                                 |      |               |           |
|-------------------------------------|------|---------------|-----------|
| <span style="color: blue;">—</span> | 既設活用 | ●250mm～●500mm | L=132.60m |
| <span style="color: red;">—</span>  | 開削工法 | ●250mm～●700mm | L=897.25m |

東下  
京水  
都道

6

設計番号

B369

図面番号

1

1

工事名

台 付 案  
東 近  
区 再  
東 構 内  
上 築  
野 工  
二 事  
、  
三  
丁  
目





## 凡 例

|                                                                                     |        |        |   |         |    |         |   |
|-------------------------------------------------------------------------------------|--------|--------|---|---------|----|---------|---|
|  | 既設活用   | ◎230mm | ～ | ◎800mm  | L= | 1775.10 | m |
|  | 開削工法   | ◎250mm | ～ | ◎700mm  | L= | 65.50   | m |
|  | 内面被覆工法 | ◎210mm | ～ | ◎1000mm | L= | 570.80  | m |

下  
水  
道

6

設計番号


# D139

図面番号

$$\frac{1}{1}$$

工事名

# 江東区豊洲二、三丁目 付近再構築工事 案内図

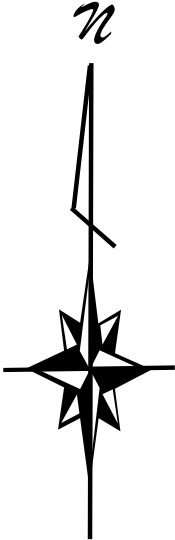

系 統 図

中央区



凡 例

内面被覆工法 ◎960mm～□1470mm×1510mm 342.15m

下東  
水京  
道都

設 計 番 号

1228

図 面 番 号

1  
1

工 事 名

中 再 案  
央 区 構  
佃 二 築 内  
三 丁 工  
目 付 事 図




# 案 内 図

## 豊島区



## 文京区

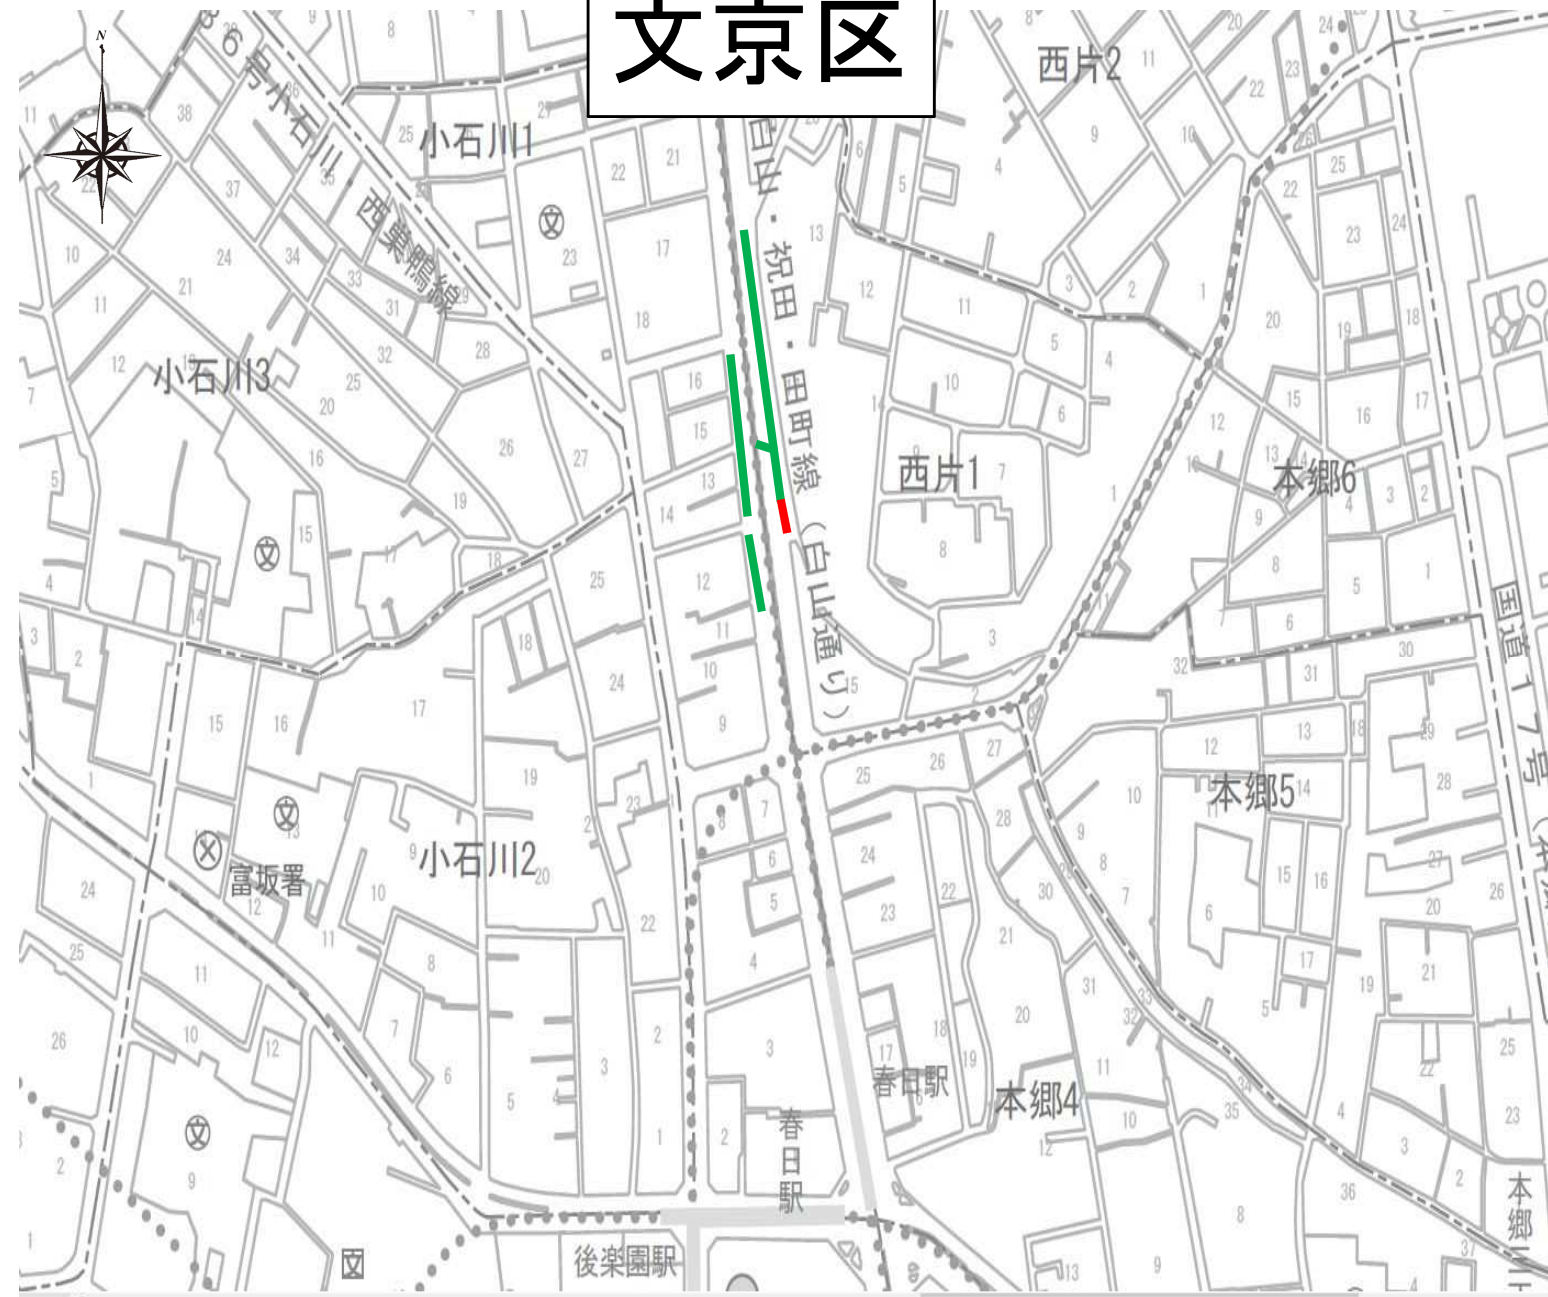

## 凡 例



既設活用  
開削工法  
内面被覆工法

●240mm～●280mm  
●250mm  
●230mm～●410mm

L=173.35m  
L=4.50m  
L=350.00m

東下  
京水  
都道

6

設 計 番 号  
B335

図 面 番 号  
1  
1

工 事 名

文 京 区 小 石 川 一 丁 目 近 再 構 築 工 事  
東 池 袋 五 丁 目 付 近 再 構 築 工 事  
案 内 図



# 系 統 図

## 江戸川区

### 系統図

東京 下  
都 水道

設計番号

E102


図面番号

1

1

工 事 名  
江 付 設  
戸 近  
川 再  
区 構  
平 築  
井 そ  
五 の  
、 3  
六 工  
丁 事  
目 図

系 統 図  
凡 例

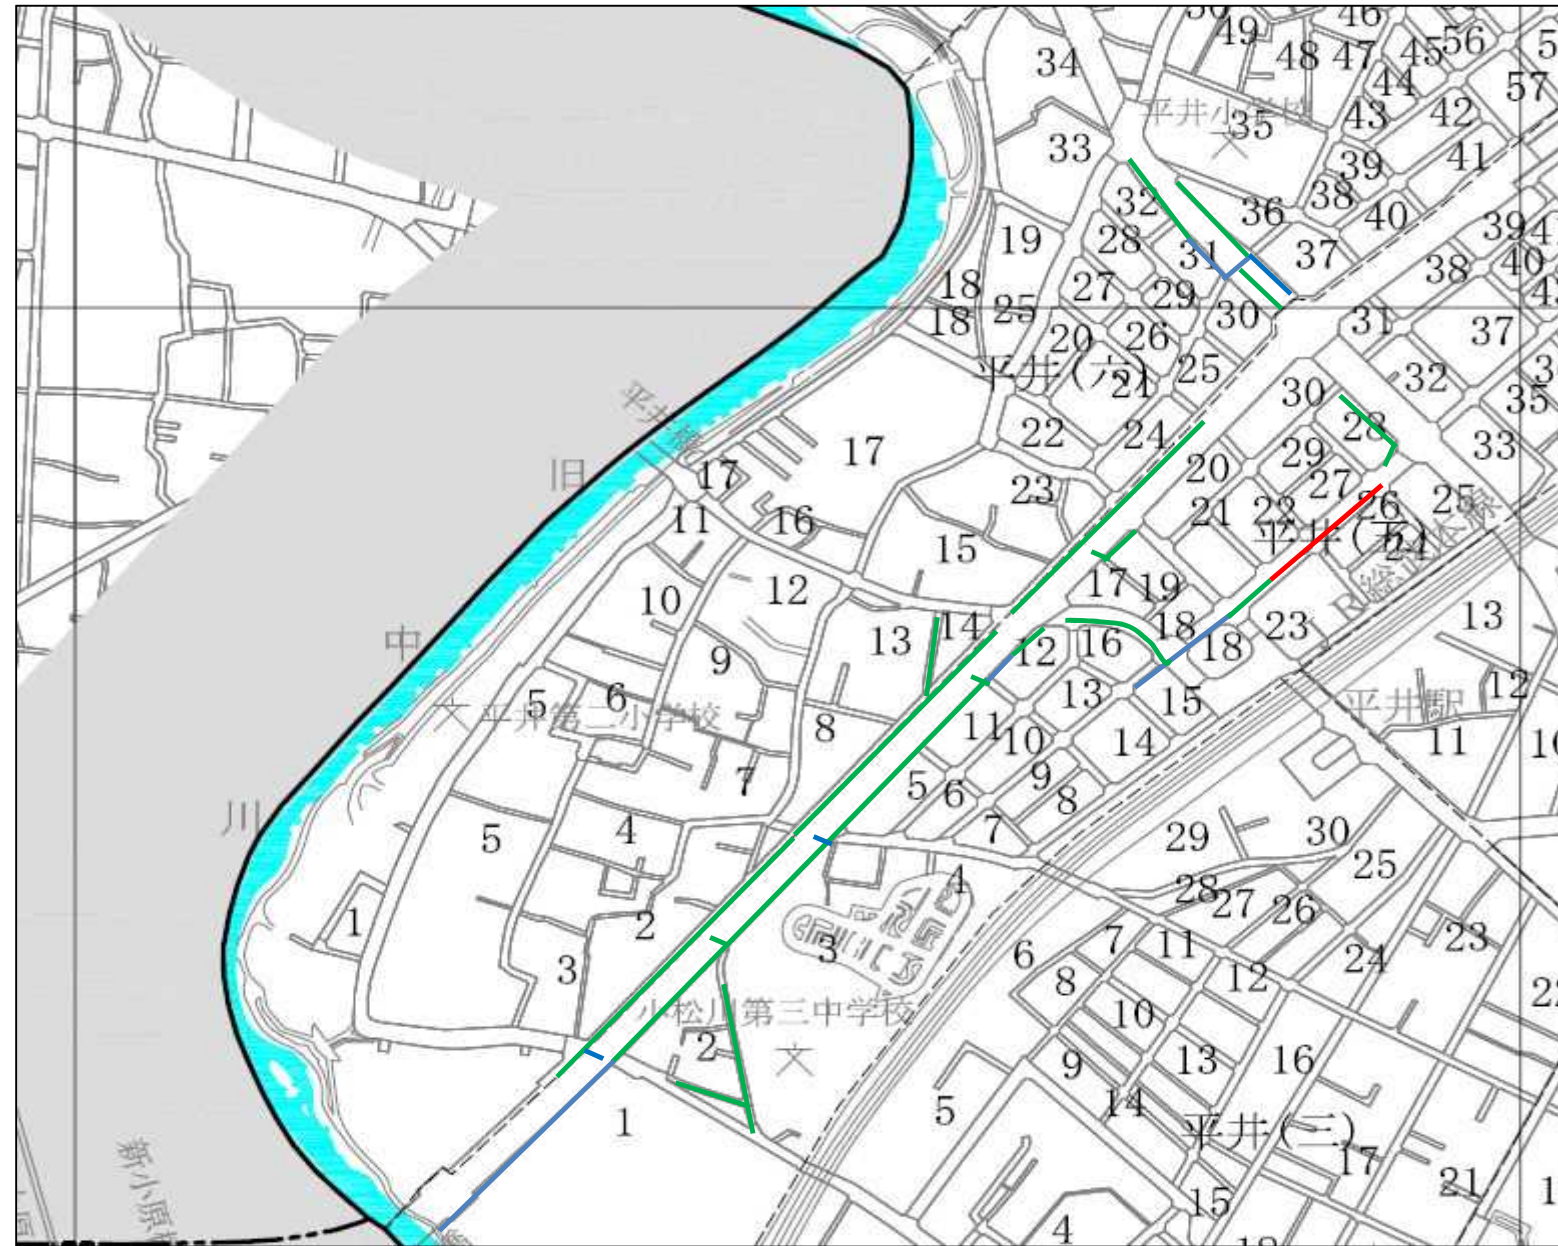


### 凡 例

- 既設活用  $\phi 250 \sim \phi 1200$  L= 419.25 m
- 開削工法  $\phi 800 \sim \phi 1350$  L= 101.90 m
- 内面被覆工法  $\phi 210 \sim \phi 1230$  L= 1,823.10 m



案 内 図

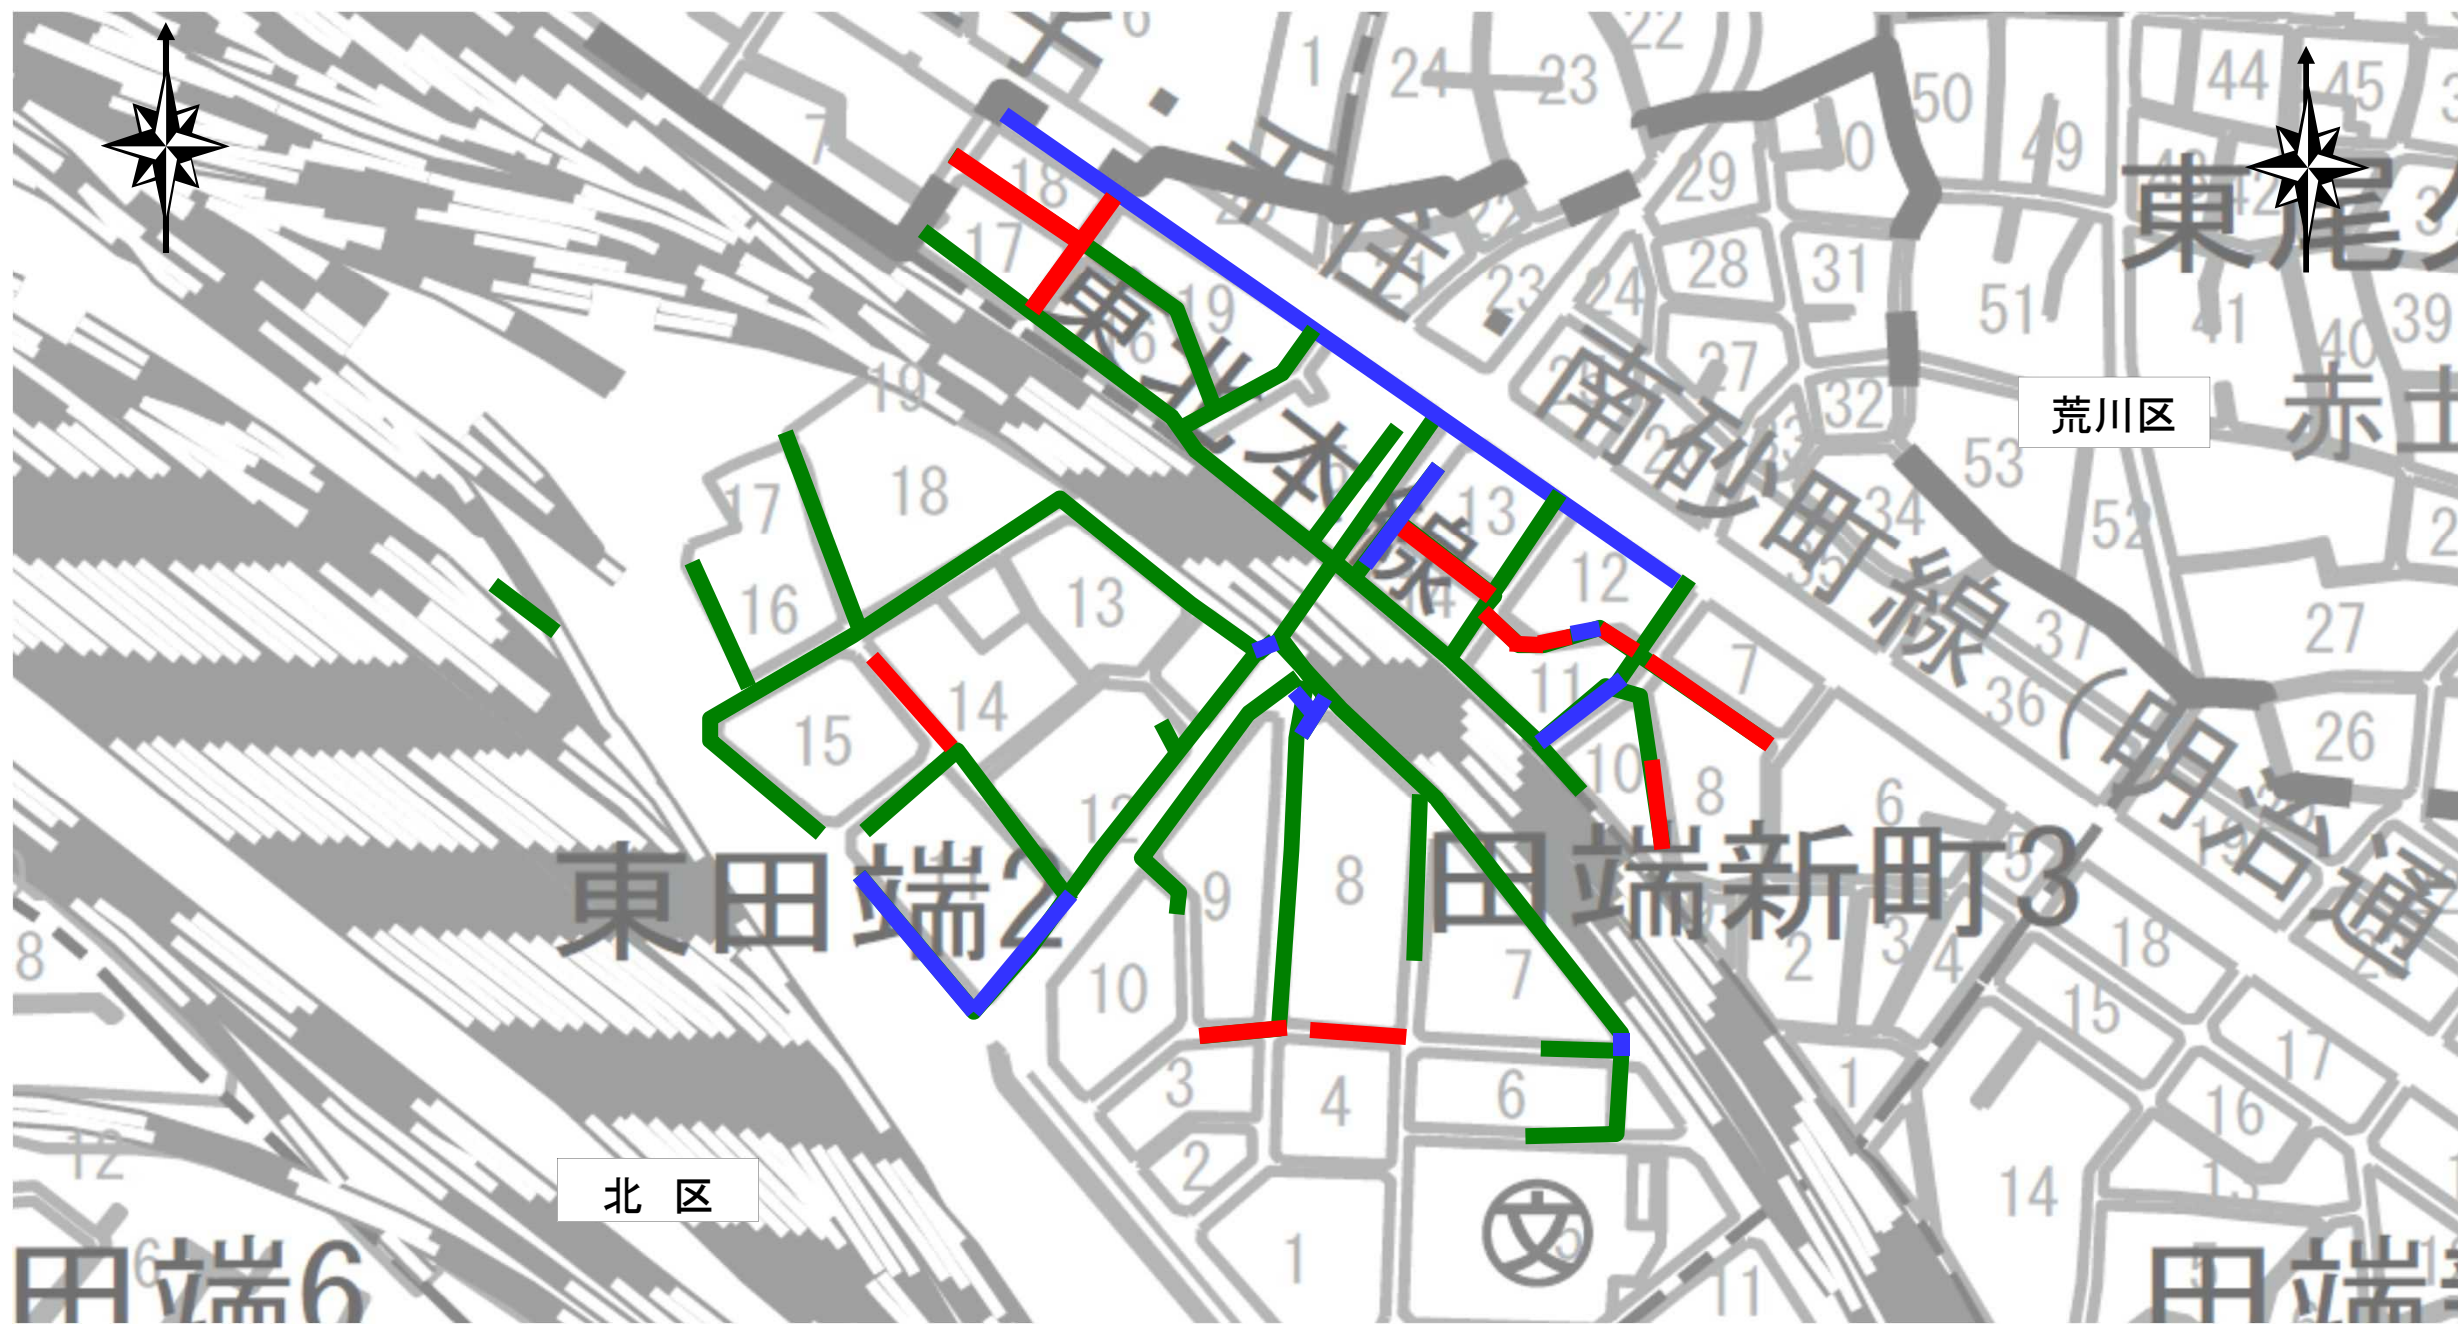

| 凡例                                                                                    |        |               |              |
|---------------------------------------------------------------------------------------|--------|---------------|--------------|
|  | 既設活用   | ●210mm～●730mm | L= 666.50 m  |
|  | 開削工法   | ●250mm        | L= 382.35 m  |
|  | 内面被覆工法 | ●210mm～●640mm | L= 1967.45 m |

東下  
京水  
都道

6

設 計 番 号

G140

図 面 番 号

1

1

工 事 名

北 区 東 田 端 二 丁 目 、  
田 端 新 町 三 丁 目  
付 近 再 構 築 工 事  
案 内 図

案 内 図  
凡 例

案 内 図

東下  
京水  
都道

6

設計番号

G145

図面番号

1  
1

工事名

北付案  
区近  
上中里再  
一丁目構内  
目、築  
西ヶ原工  
二丁目事  
目事図

案内図  
凡例




凡例

|        |                |              |
|--------|----------------|--------------|
| 既設活用   | ●250mm～●320mm  | L= 235.55 m  |
| 開削工法   | ●500mm         | L= 54.60 m   |
| 内面被覆工法 | ●230mm～●1230mm | L= 1798.10 m |



案内図

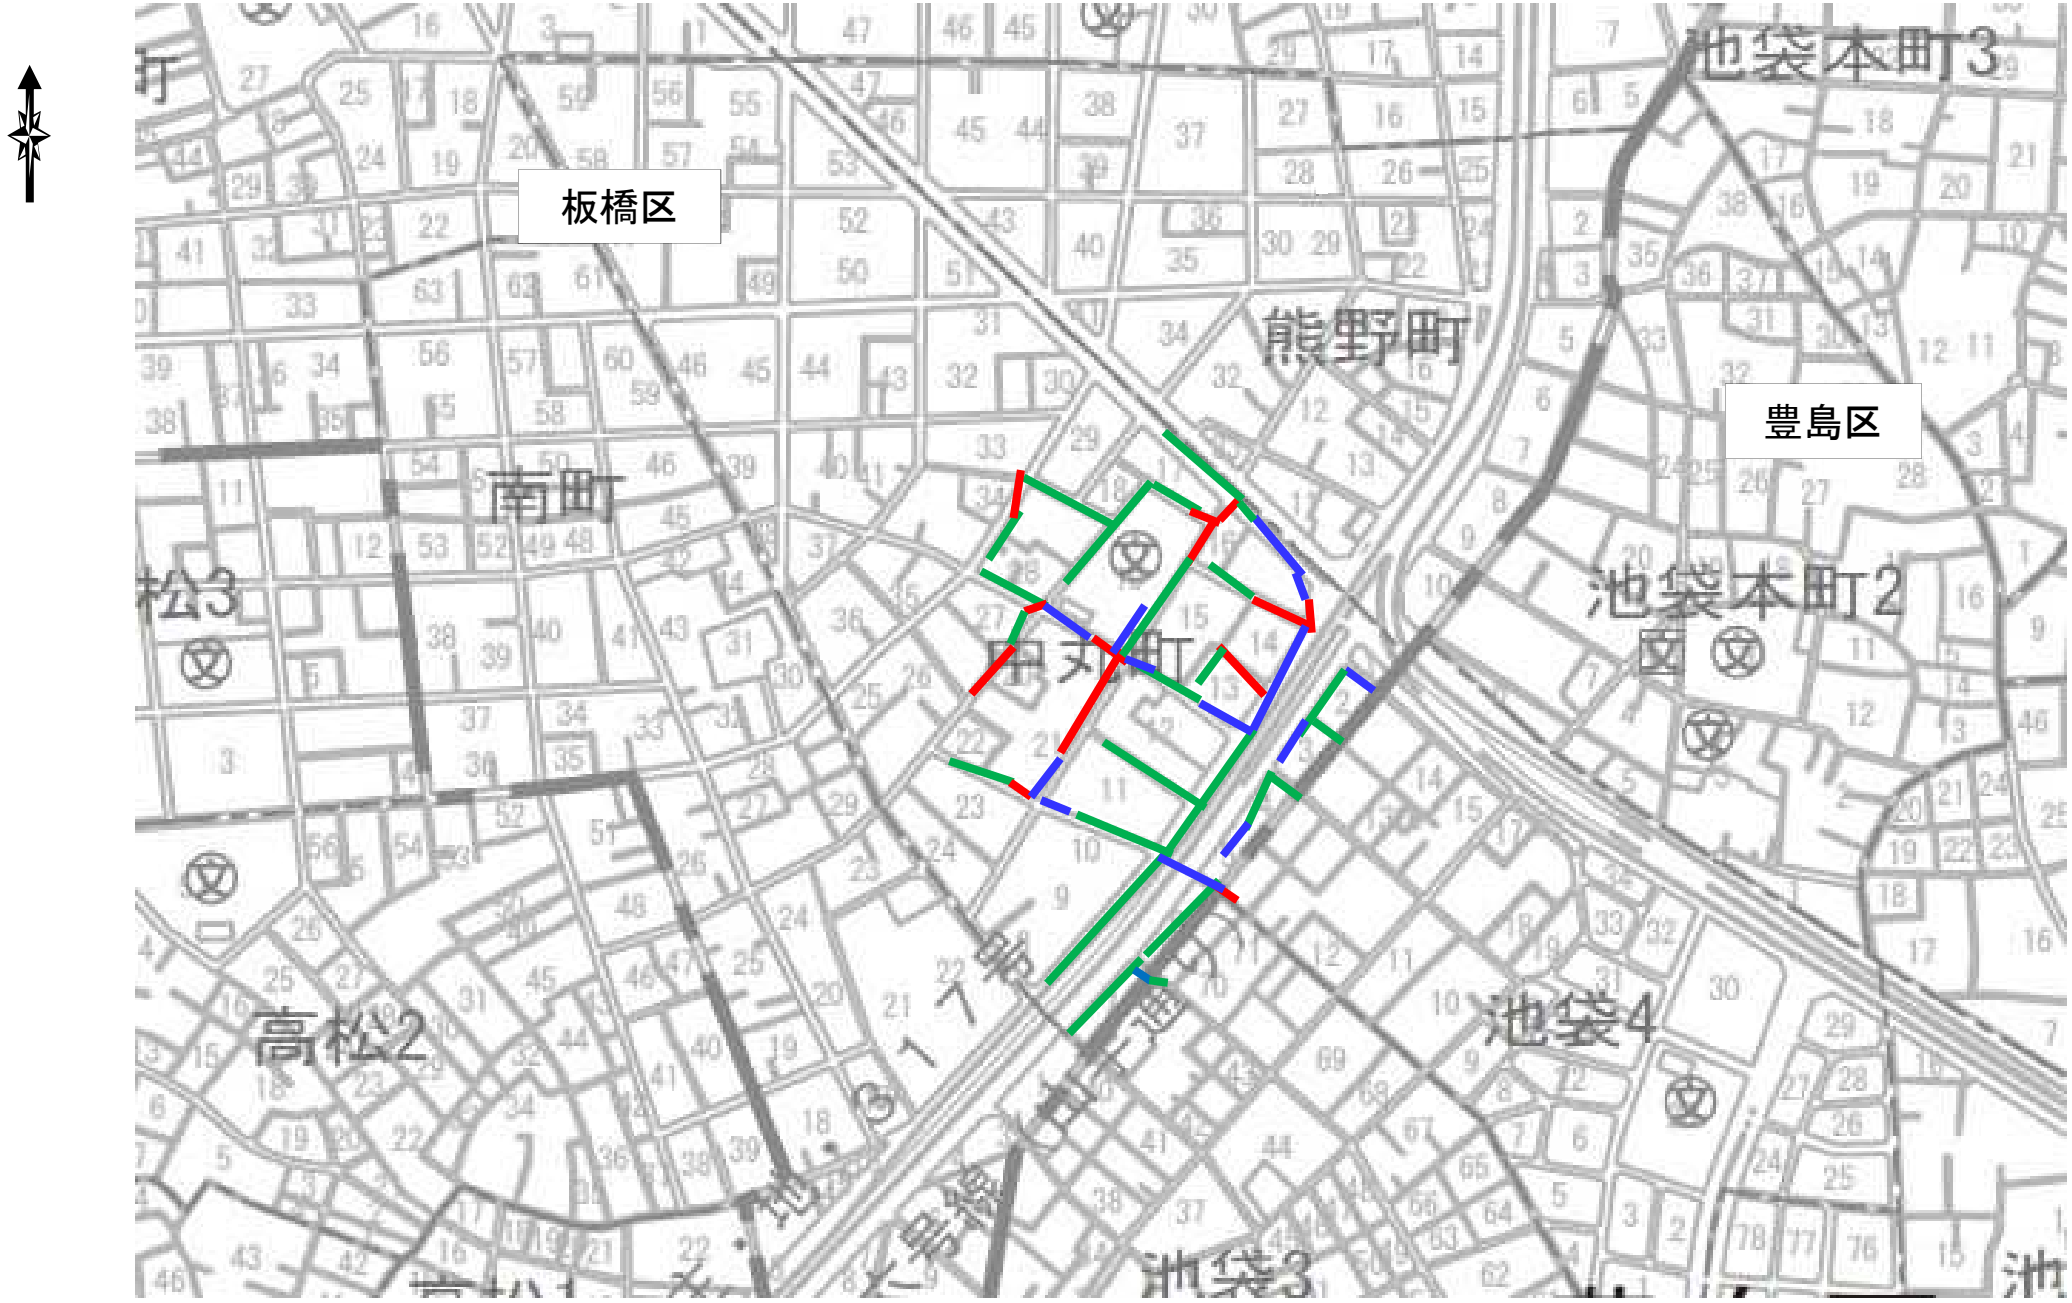

| 凡 例                                                                                   |        |                |             |
|---------------------------------------------------------------------------------------|--------|----------------|-------------|
|  | 既設活用   | ⊙250mm～⊙1000mm | L=625.50 m  |
|  | 開削工法   | ⊙250mm～⊙700mm  | L=383.70 m  |
|  | 内面被覆工法 | ⊙210mm～⊙910mm  | L=1427.05 m |

|      |                                                          |
|------|----------------------------------------------------------|
| 東京   | 下水道                                                      |
| 6    |                                                          |
| 設計番号 | G141                                                     |
| 図面番号 | 1                                                        |
| 工事名  | 板付案<br>橋区近<br>中丸再<br>、<br>豊構内<br>島区築<br>池袋工<br>三丁<br>目事図 |

系 統 図

(品川区)

東下  
京水  
都道

6

設計番号

図面番号


1

1

工事名

品川 五 案  
区 丁  
上 目  
大 付  
崎 近  
一 付  
丁 近  
目 再  
、 構  
東 築  
五 工  
反 事  
田 図

系統図

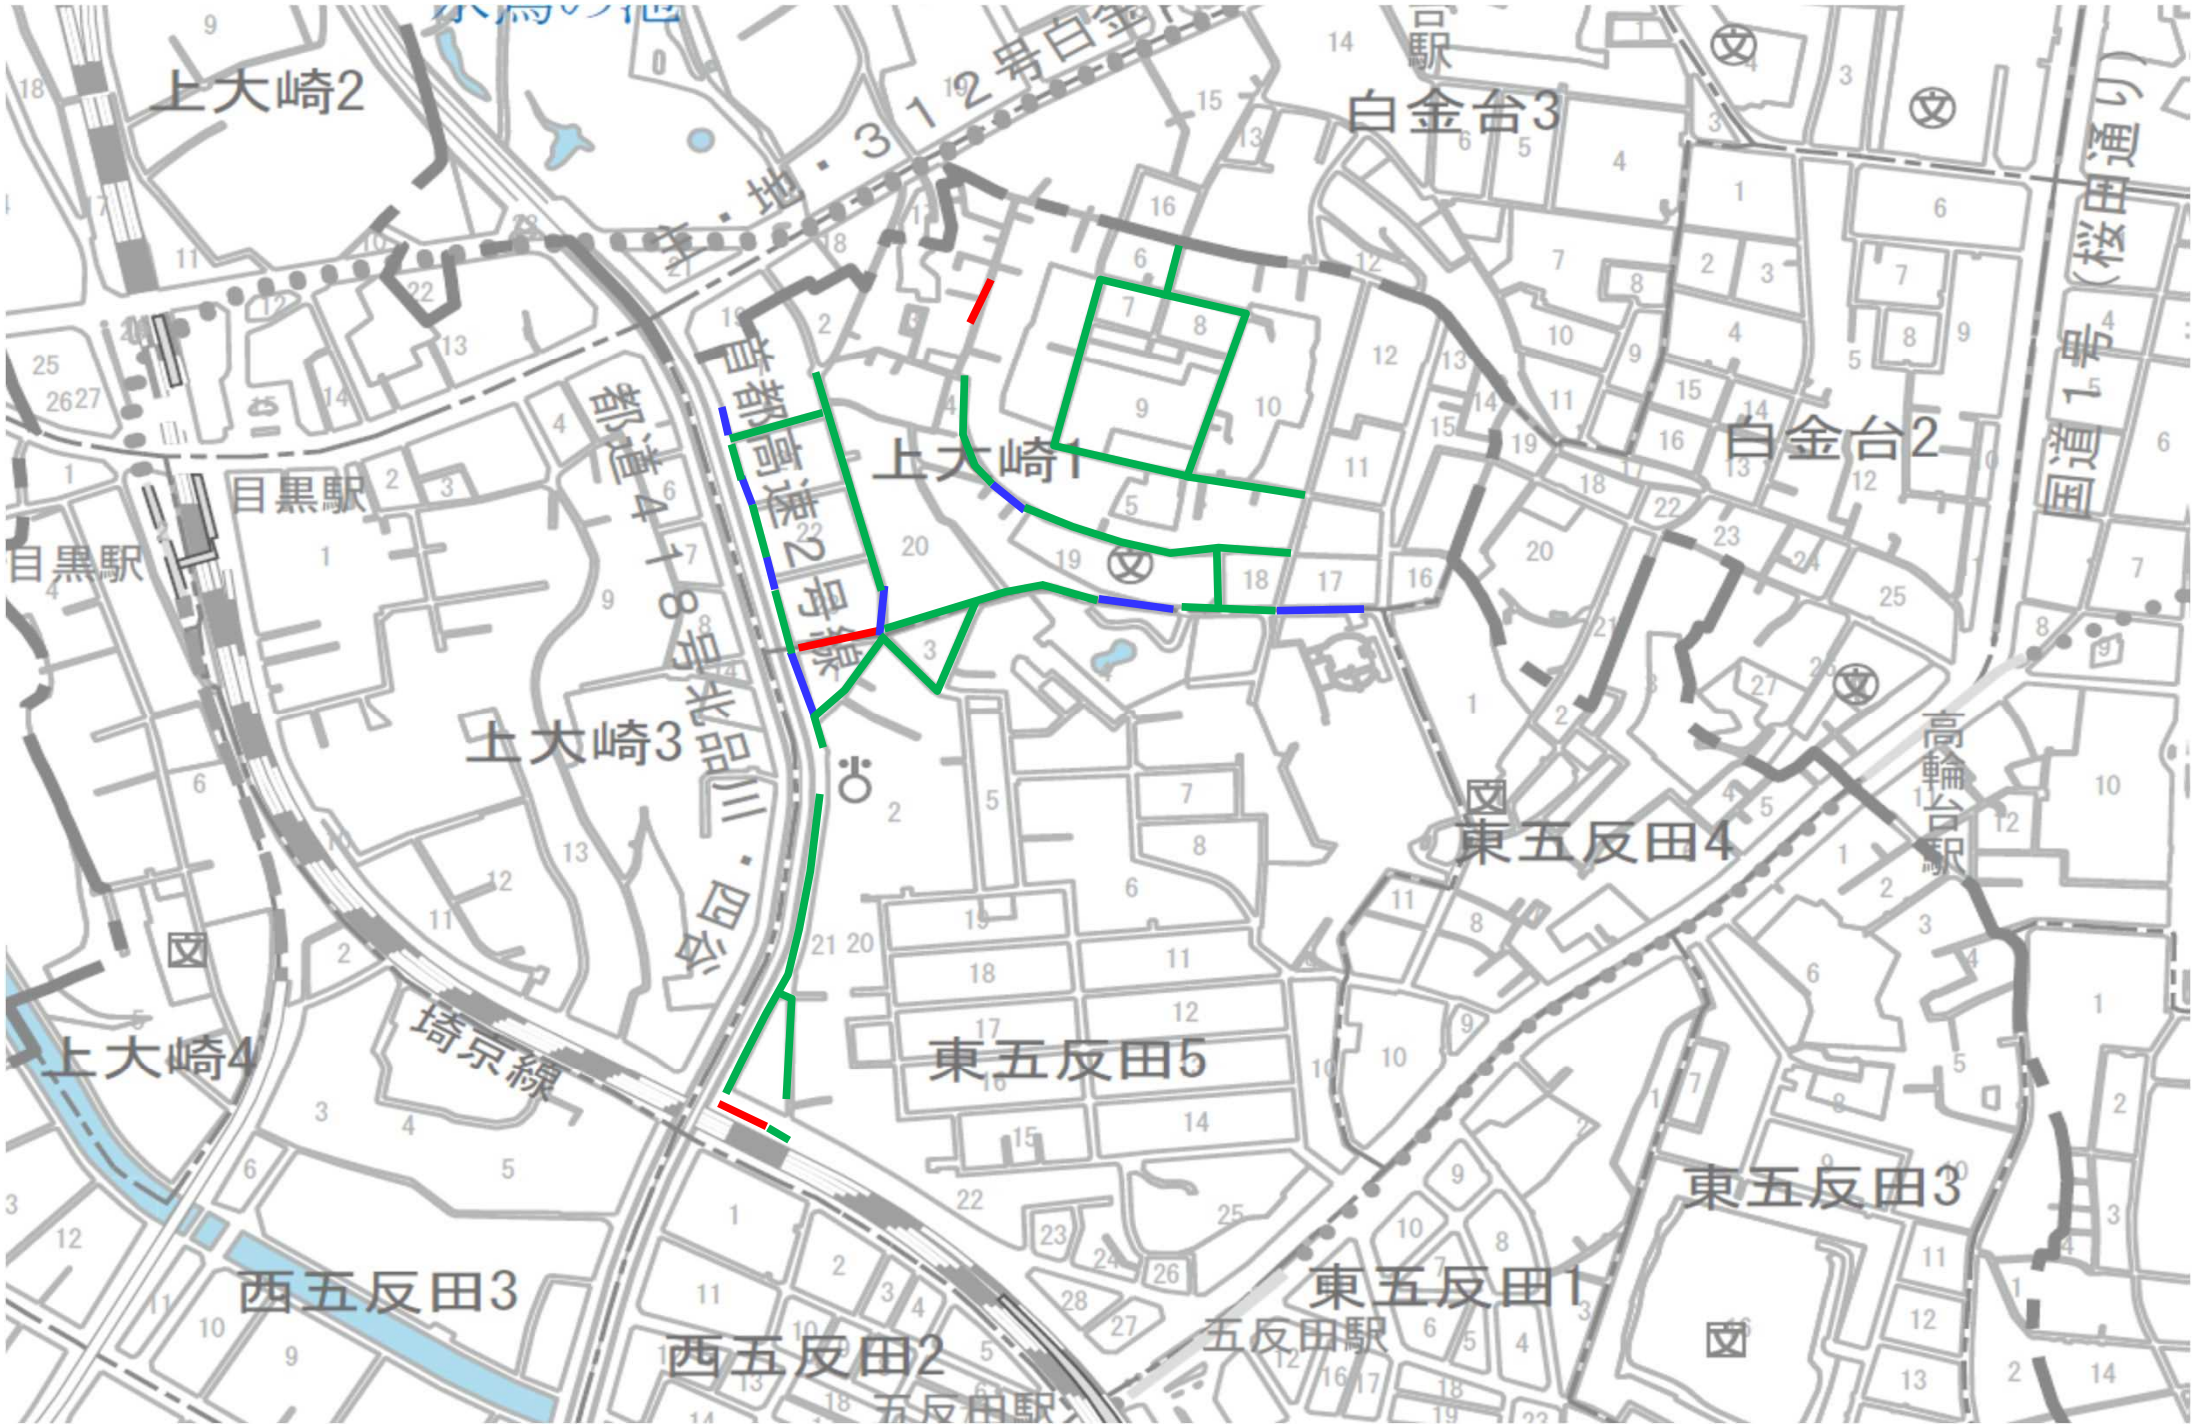

凡 例

|                                                                                      |        |                 |           |
|--------------------------------------------------------------------------------------|--------|-----------------|-----------|
|  | 既設活用   | ○250mm～○700mm   | 414.70 m  |
|  | 開削工法   | ○230mm～○450mm   | 137.70 m  |
|  | 内面被覆工法 | ○250mm～○1,100mm | 2365.95 m |



系統図



凡例

- |                                                                                     |        |               |          |
|-------------------------------------------------------------------------------------|--------|---------------|----------|
|  | 既設活用   | ◎240mm～◎300mm | 417.05 m |
|  | 内面被覆工法 | ◎230mm～◎570mm | 368.95 m |

東下  
京水  
都道

6

設計番号

A137

図面番号

1

1

工事名


渋谷区神宮前六丁目、渋谷一丁目付近再構築工事

案内

図

系統図

# 案 内 図

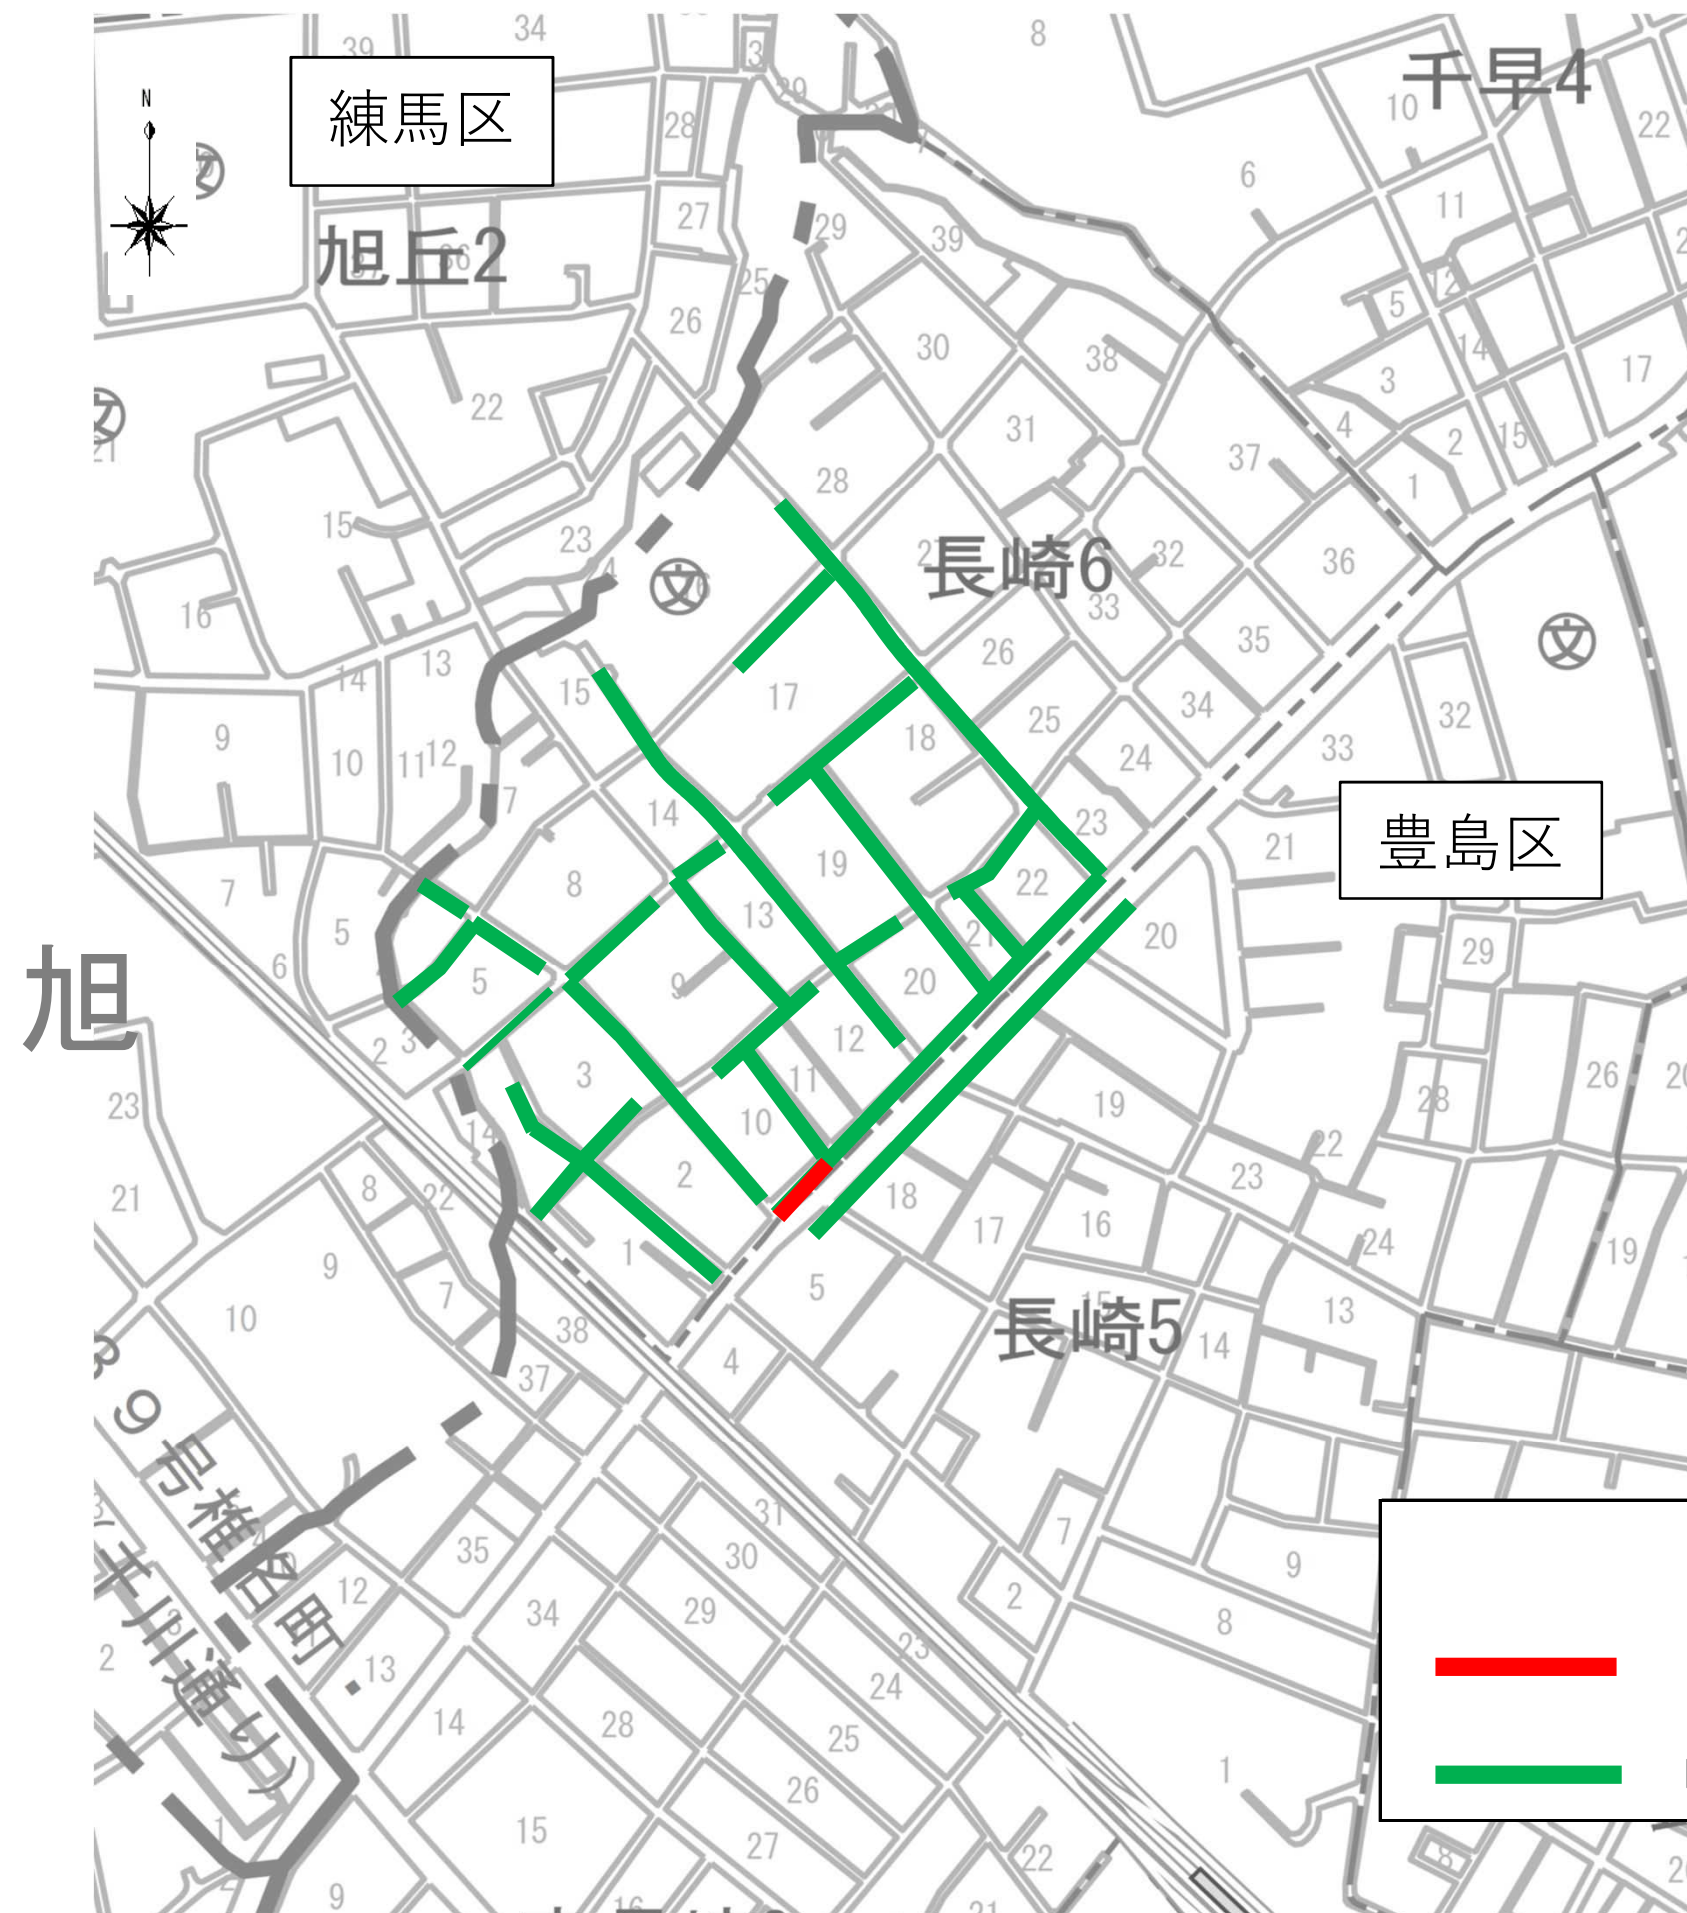

## 凡例

- |                                                                                       |        |                |            |
|---------------------------------------------------------------------------------------|--------|----------------|------------|
|  | 開削工法   | ●250mm         | L=43.35m   |
|  | 内面被覆工法 | ●210mm～●1000mm | L=1959.90m |

東下  
京水  
都道

6

設 計 番 号

B343

図 面 番 号

1

1

工 事 名

豊 再 案

島 区

区 構

長 崎

五 築 内

、 六 丁


工 目

付 近

事 図



案 内 図

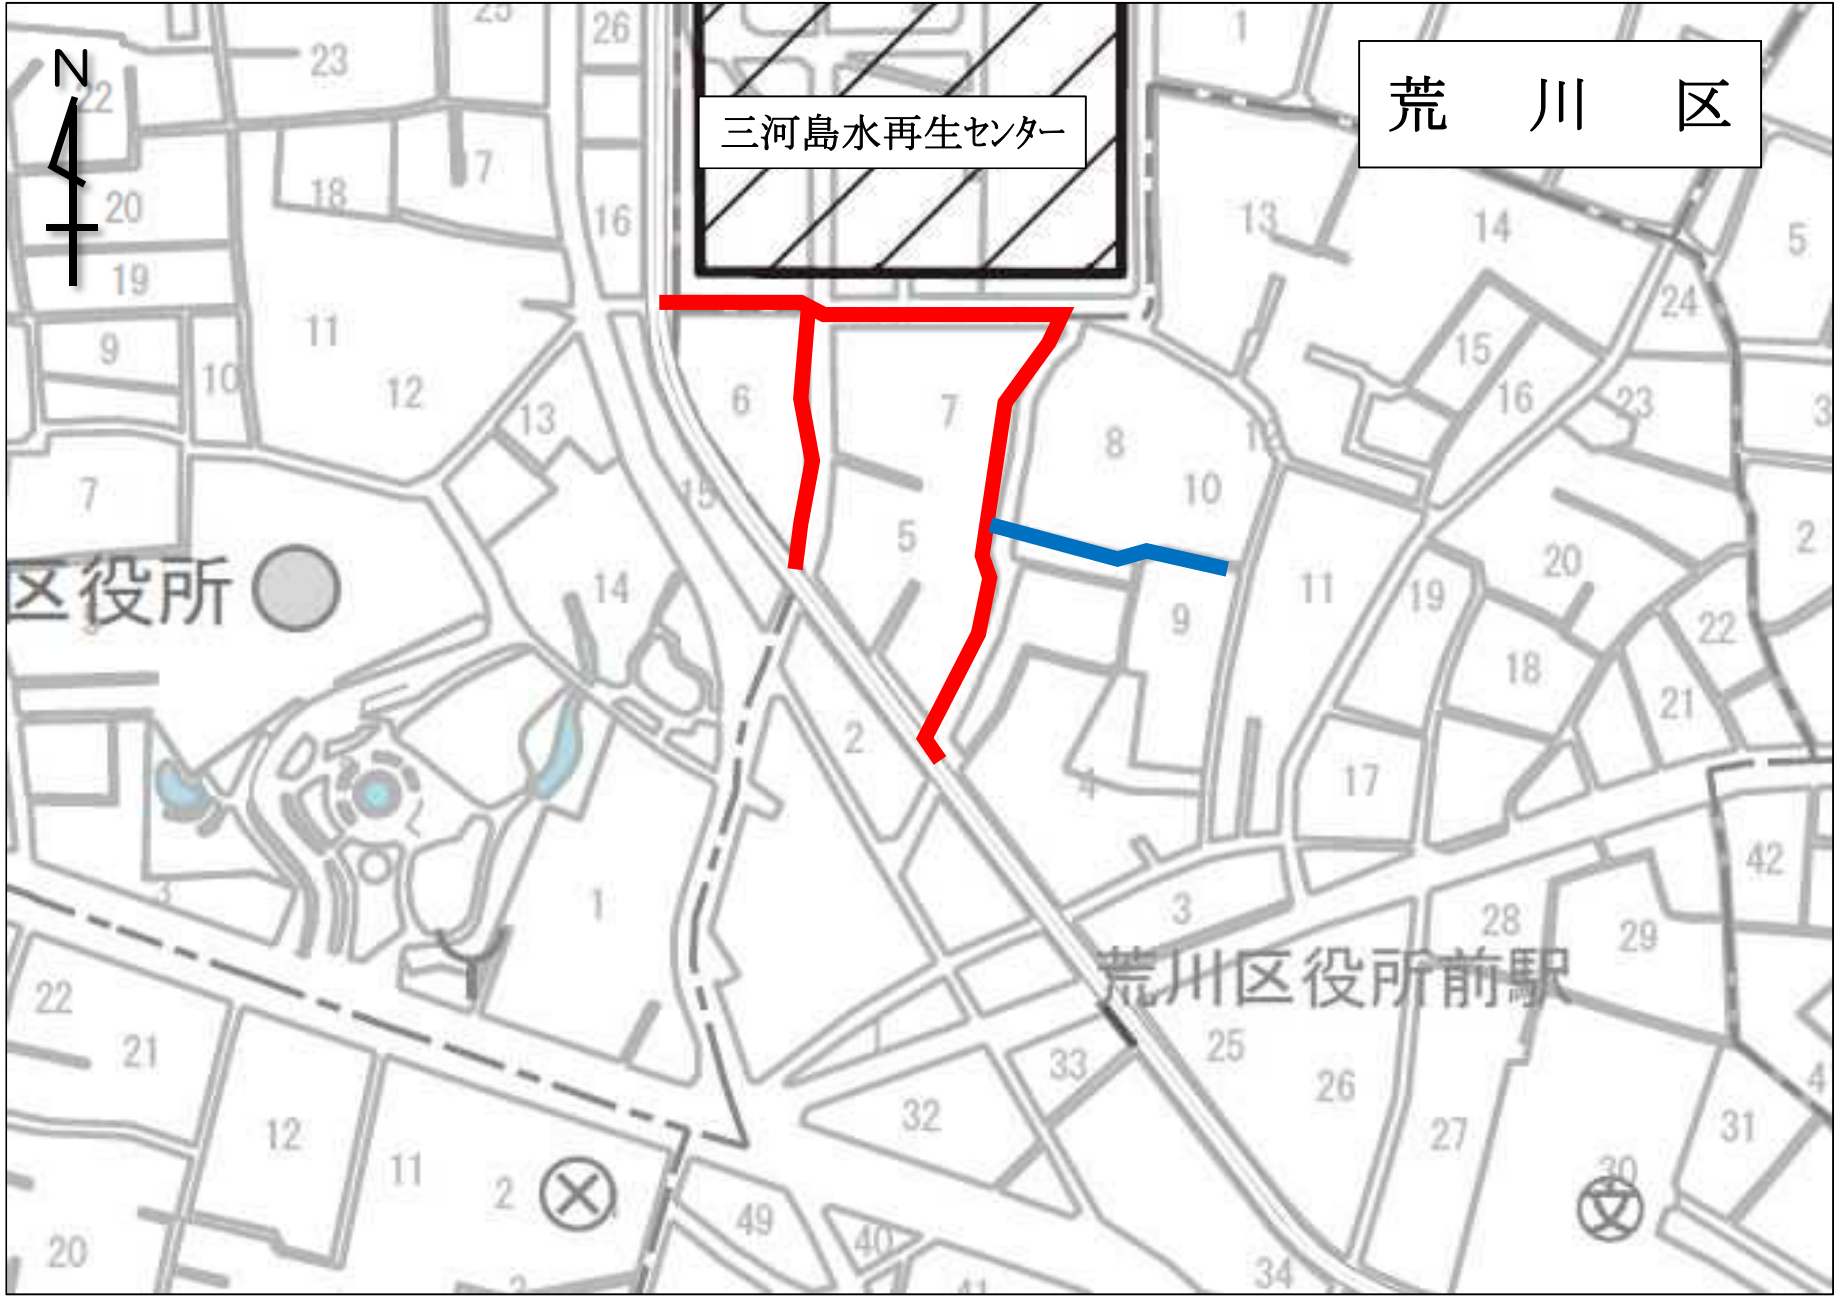

|     |                                                                                     |      |               |          |
|-----|-------------------------------------------------------------------------------------|------|---------------|----------|
| 凡 例 |  | 既設活用 | ◎300mm～◎400mm | 80.00 m  |
|     |  | 開削工法 | ◎250mm～◎700mm | 387.25 m |

東京 下  
都 水道

6

設計番号

B370

図面番号


1

1

工 事 名

荒 付 案  
川 近  
区 再  
荒 再  
川 構 内  
一 築  
、 築  
二 工  
丁 図  
目 事

# 案 内 図

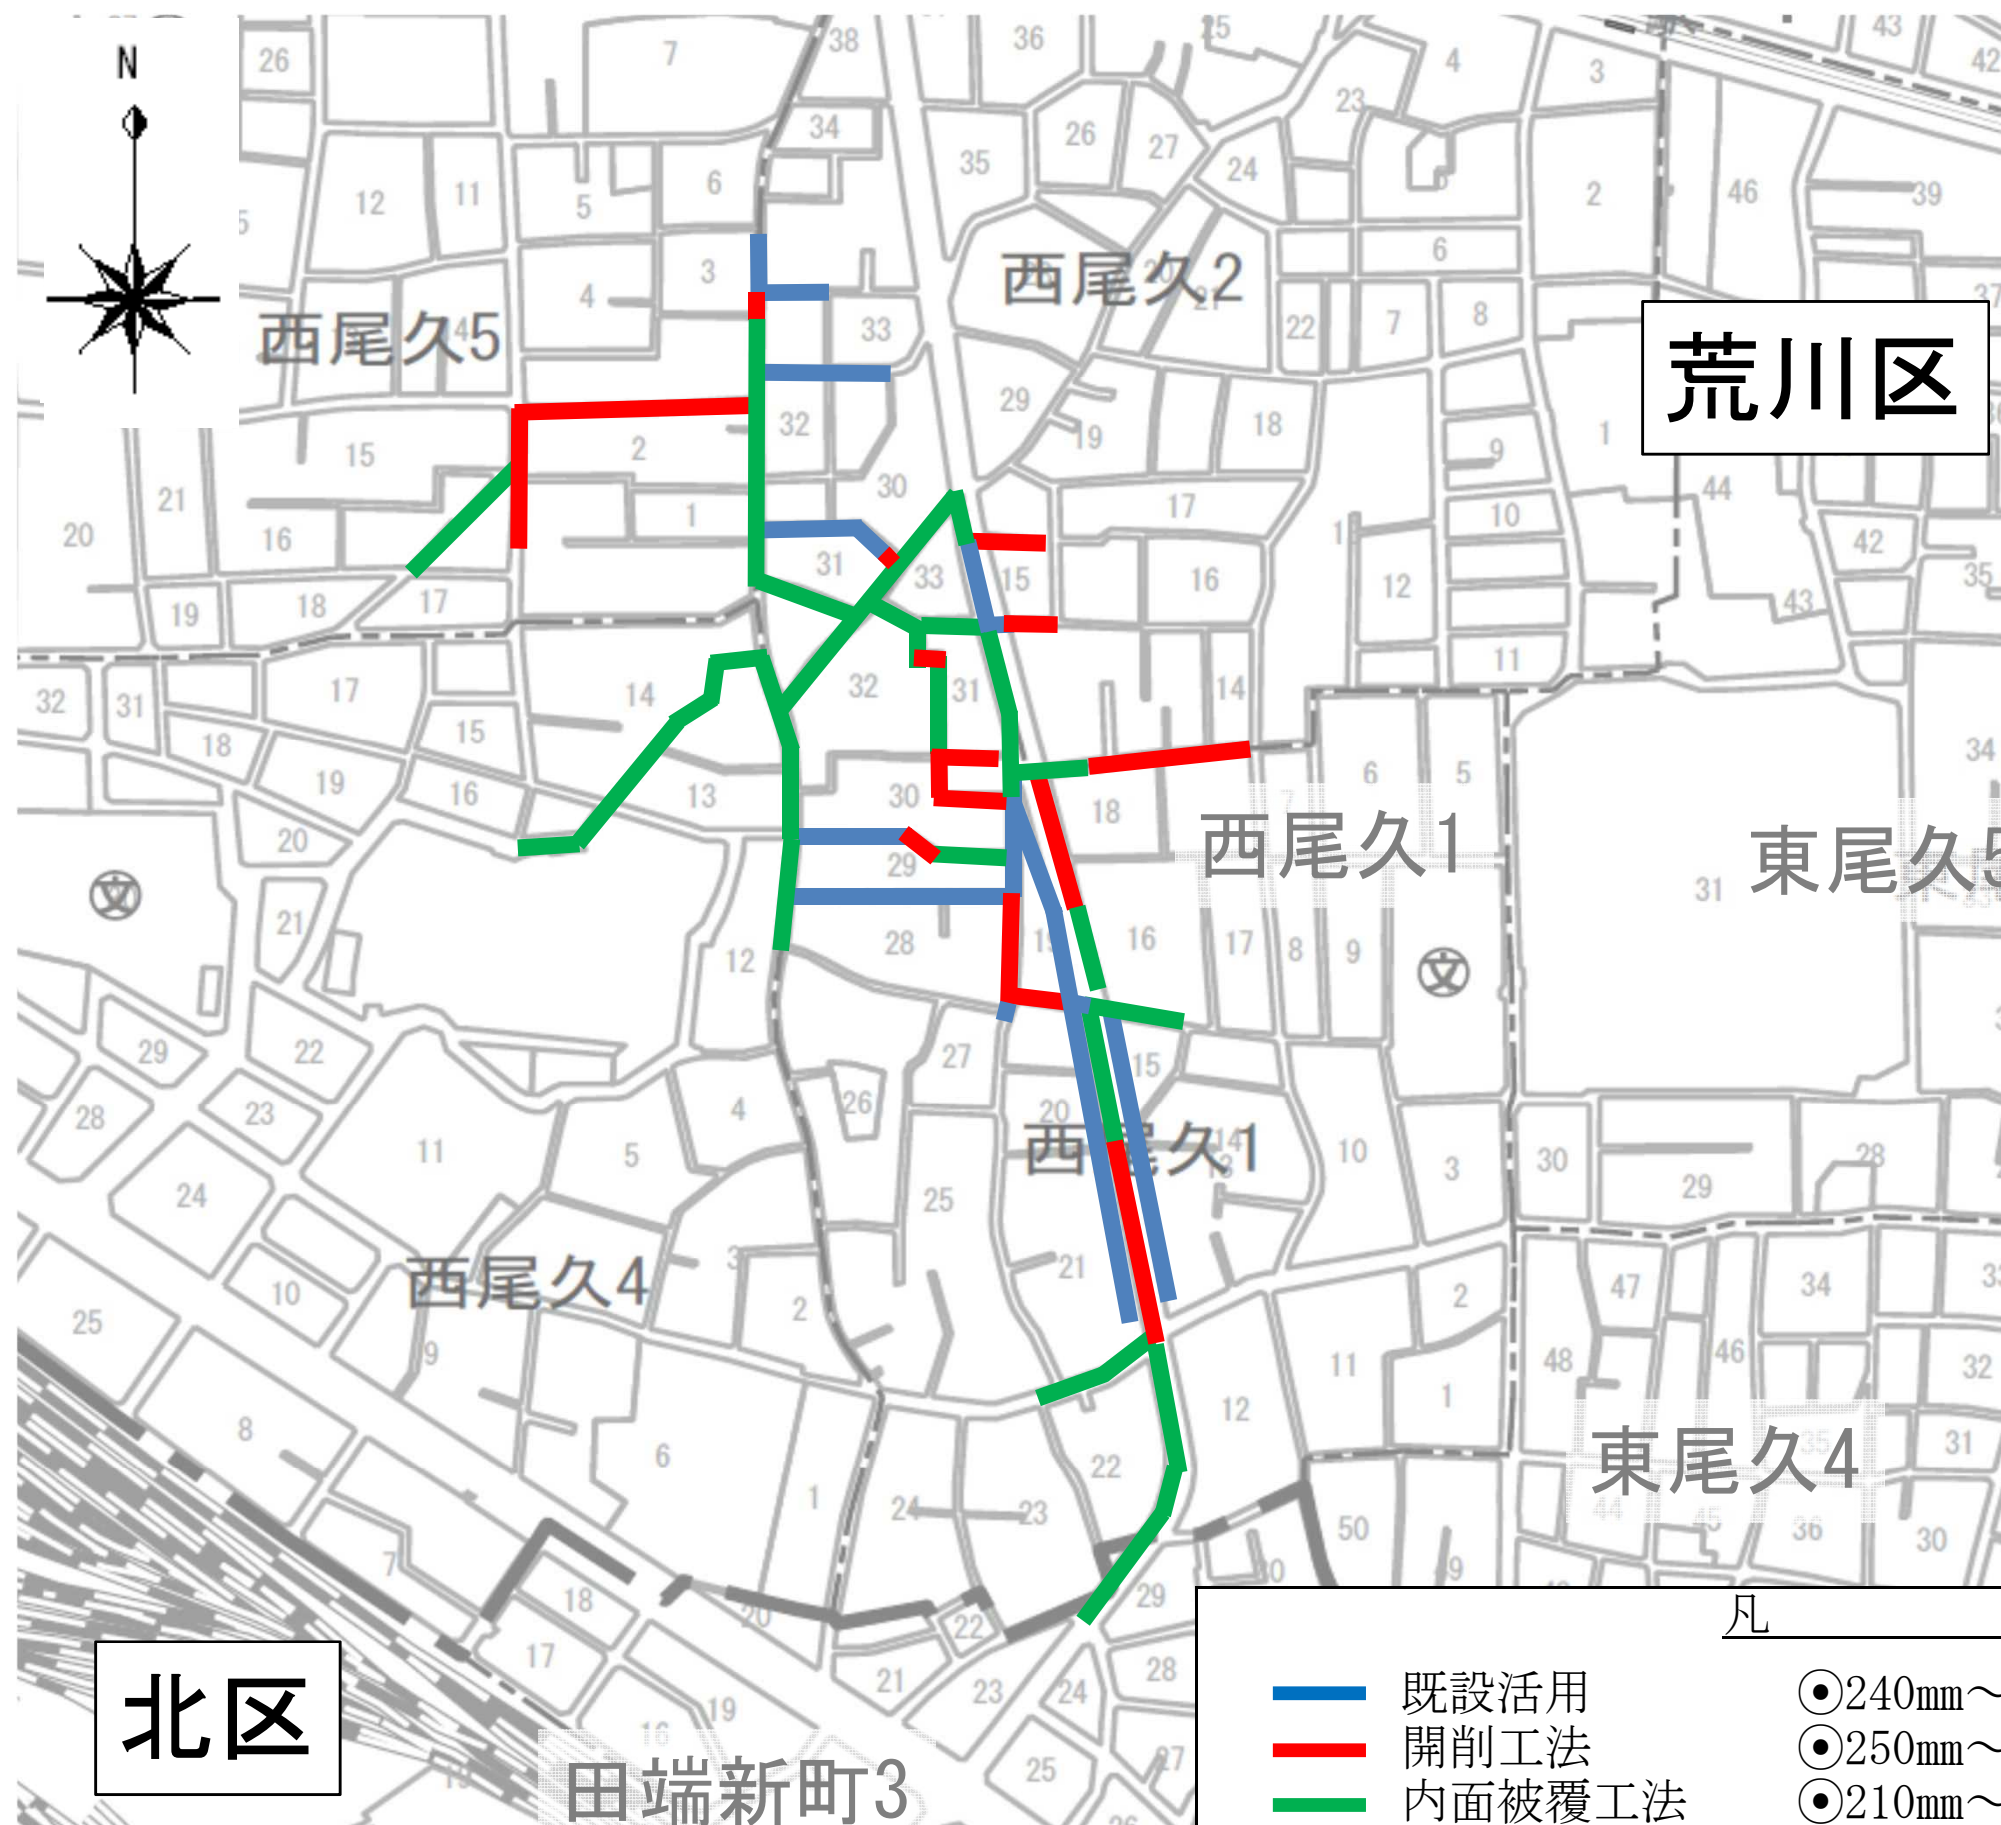

東下  
京水  
都道

6

設 計 番 号

B338

図 面 番 号

1

1

工 事 名

荒 再 案

川区西尾久一丁目、

構


北 区 田 端 新 町 三 丁 目 付 近

工


案 内 図

凡 例



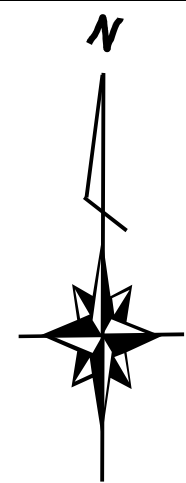

系 統 図  
江 戸 川 区

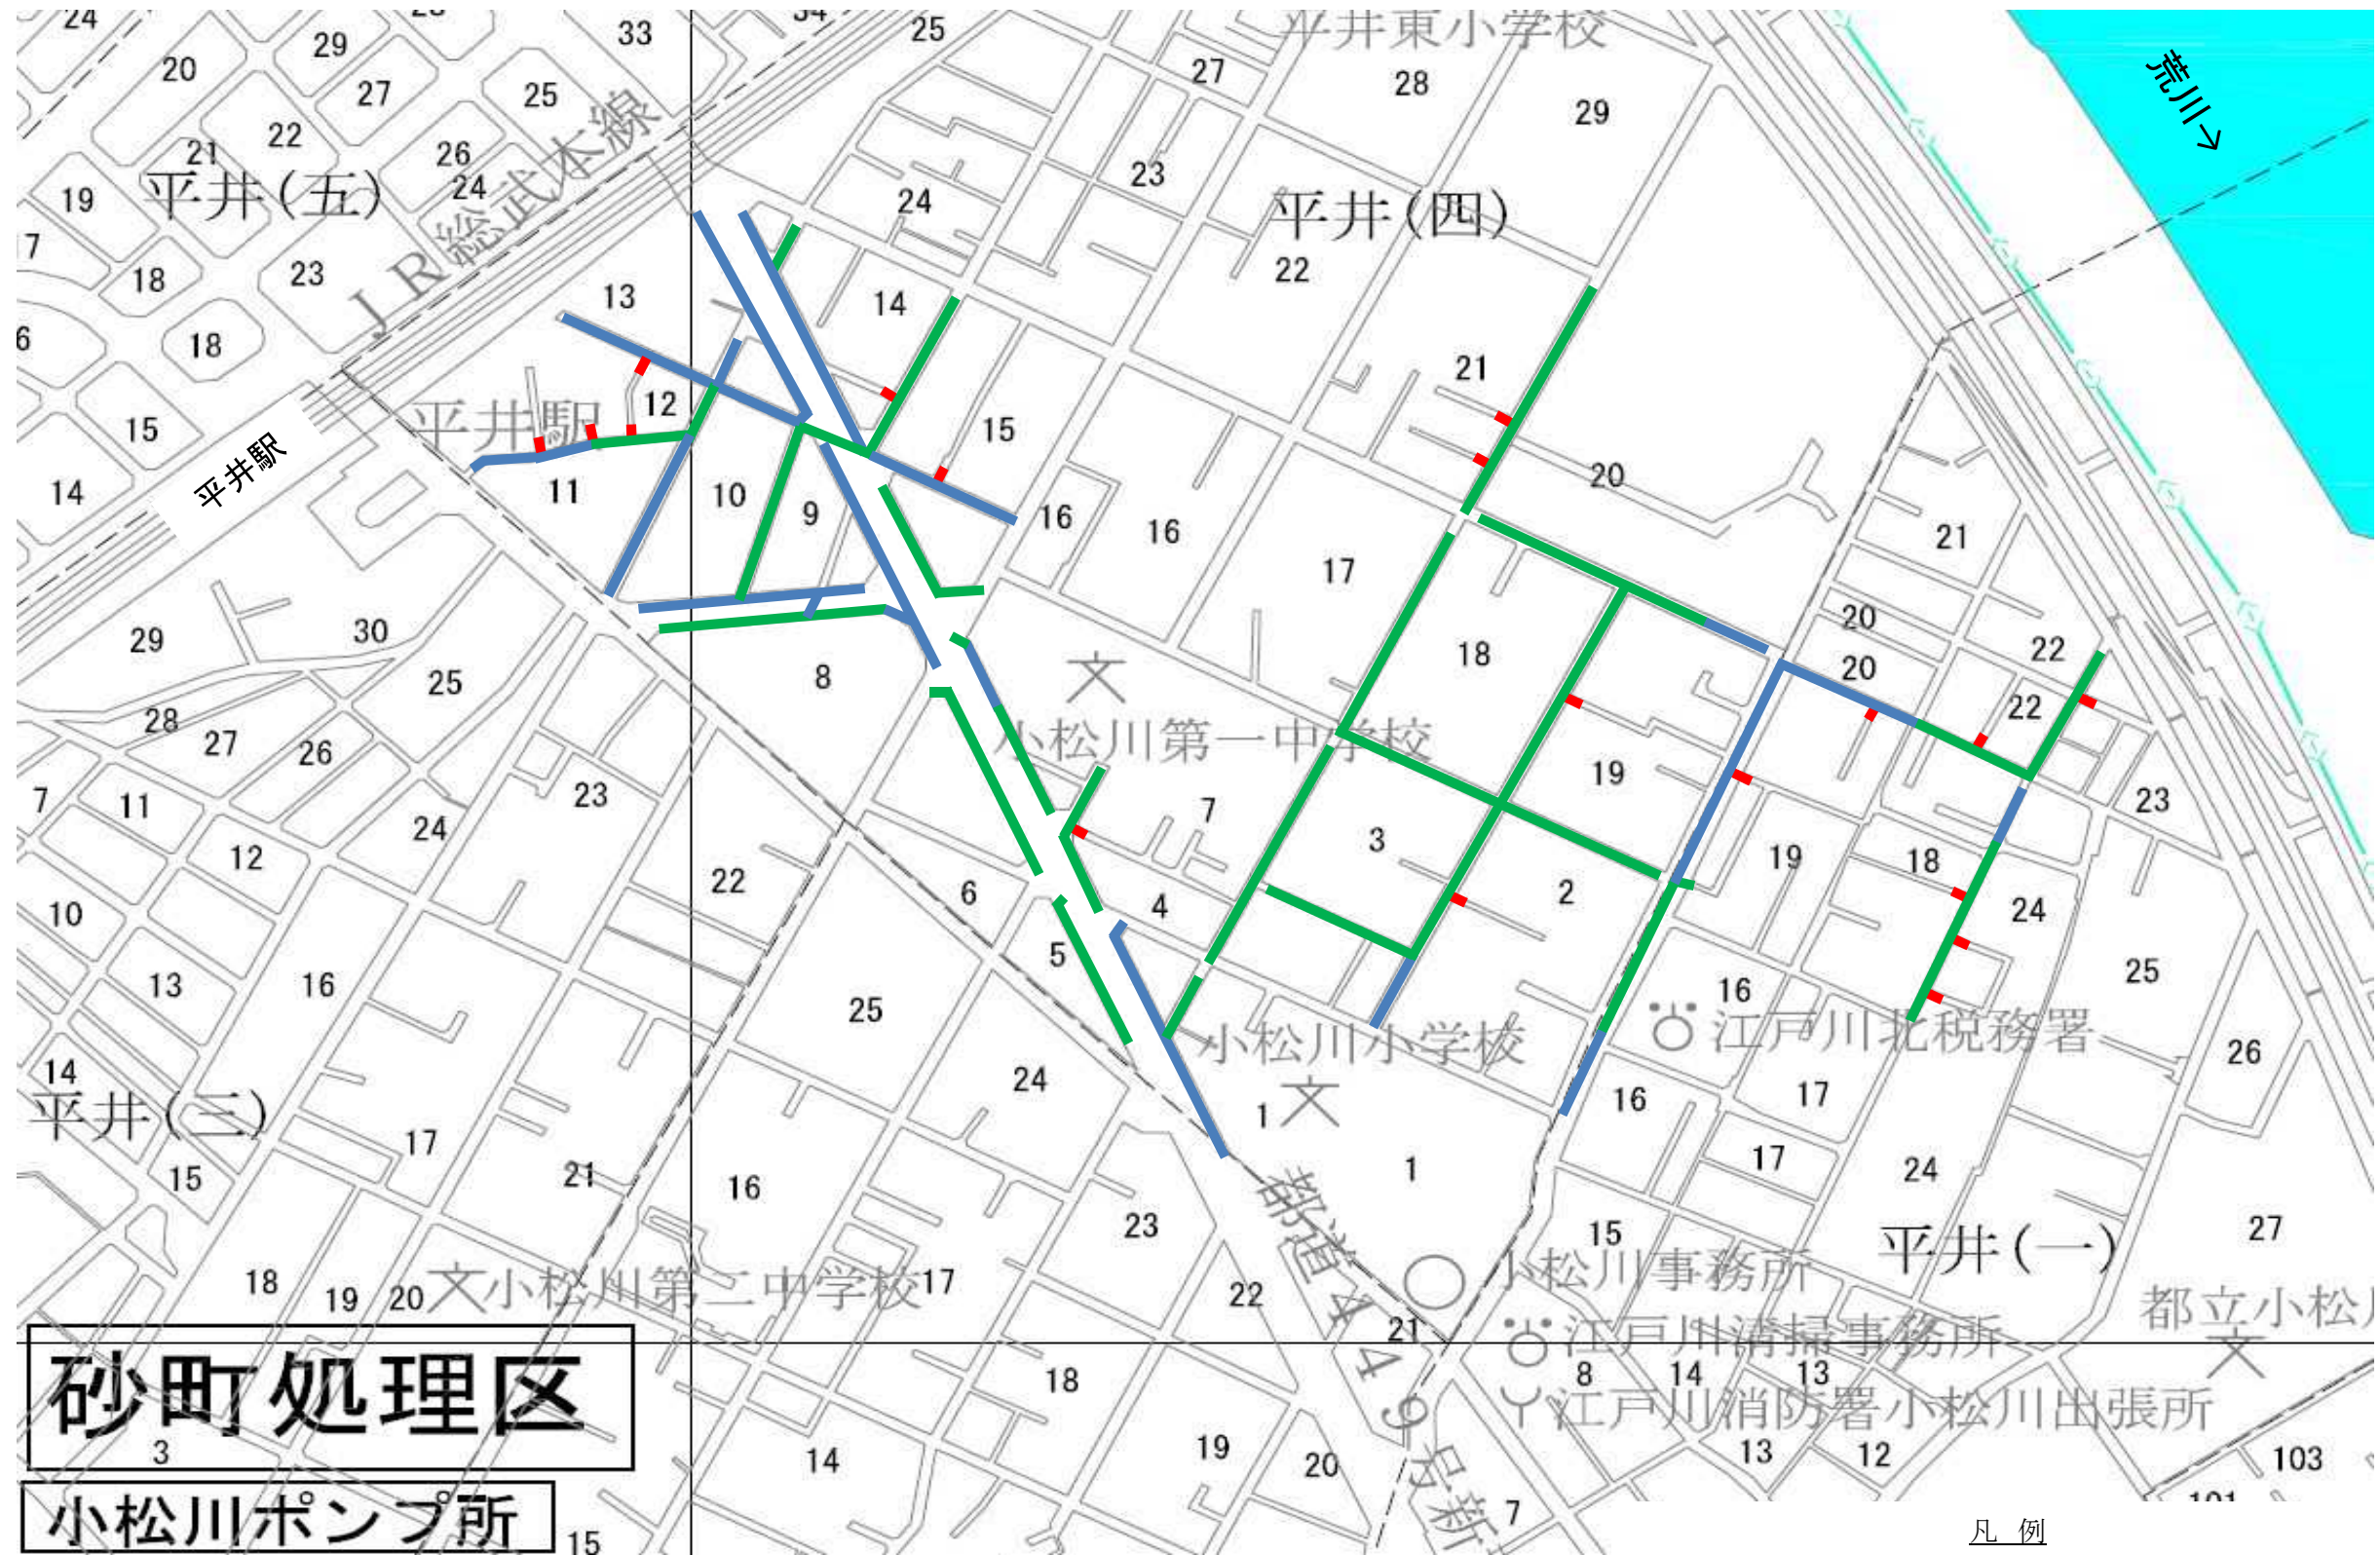

砂町処理区

小松川ポンプ所

凡 例

- |                                   |               |
|-----------------------------------|---------------|
| — 既設活用 $\phi$ 210 ~ $\phi$ 1200   | L= 1382.80 m  |
| — 開 削 工 法 $\phi$ 250              | L= 39.30 m    |
| — 内面被覆工法 $\phi$ 210 ~ $\phi$ 1100 | L= 1,998.90 m |

東下  
京水  
都道

設計番号

図面番号

1

1


工事名

江戸川区平井一、四丁目  
付近再構築その2工事  
設計図


系 統 図

凡 例



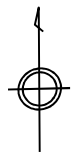

# 案内図

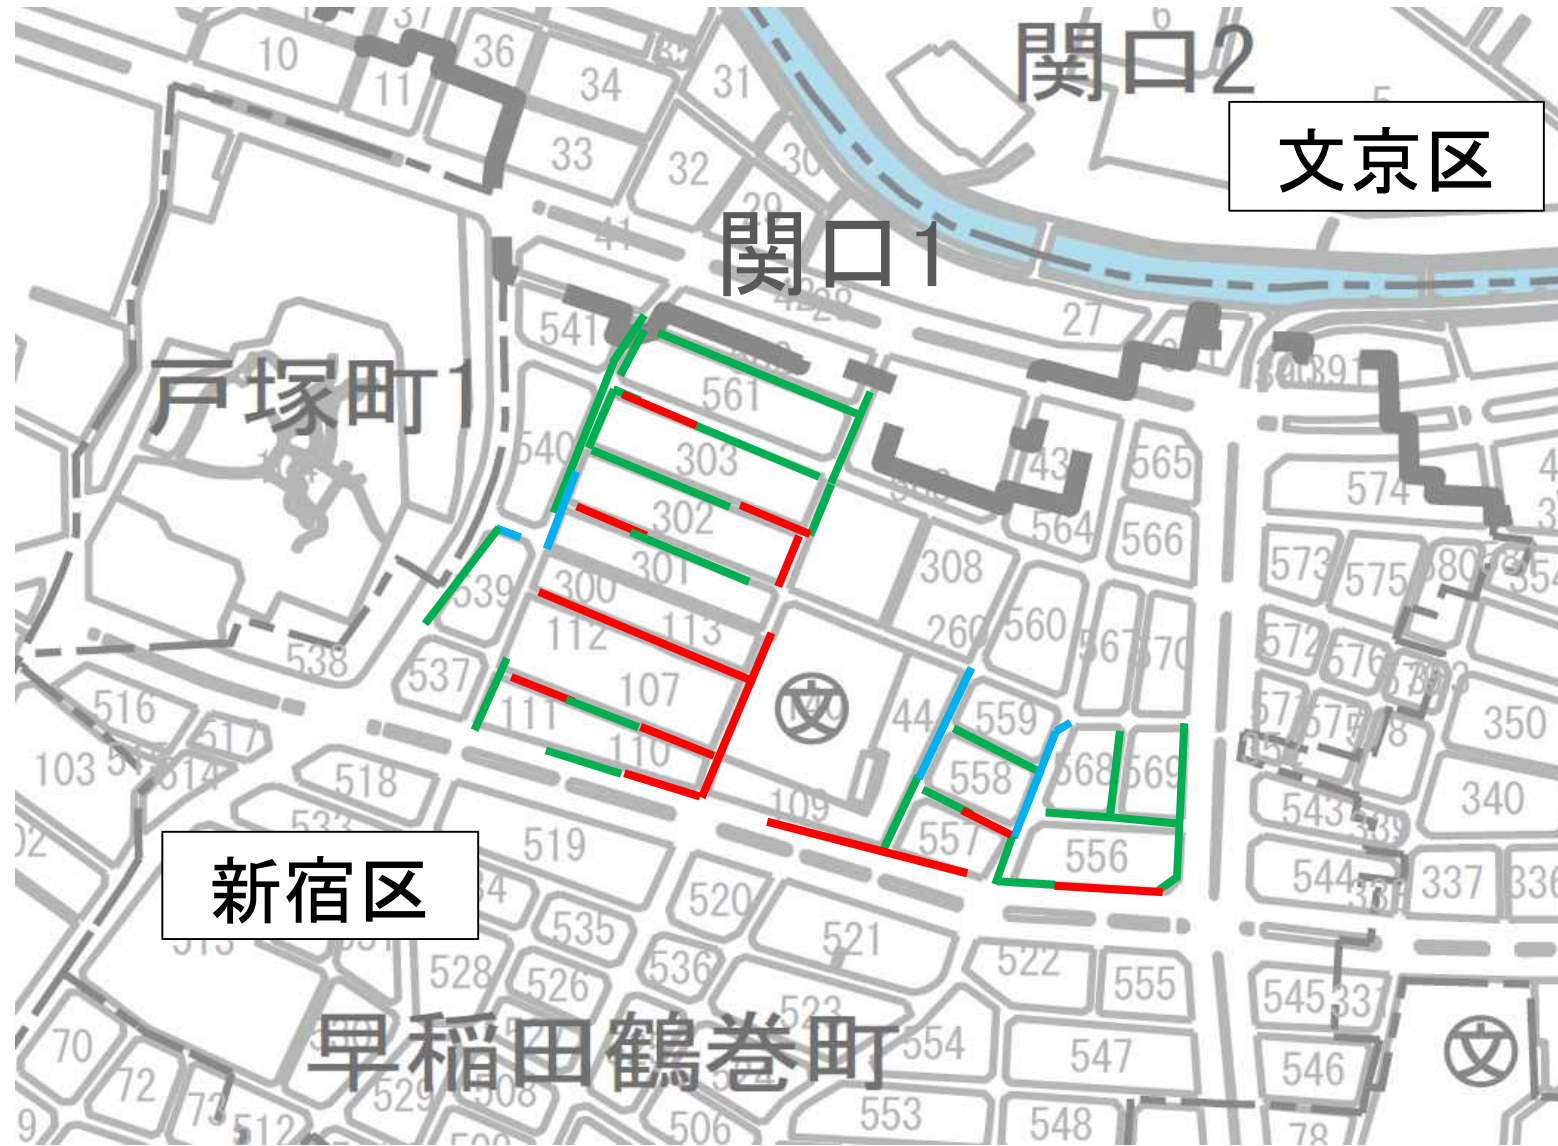

| 凡 例                                  |        |               |    |           |
|--------------------------------------|--------|---------------|----|-----------|
| <span style="color: blue;">—</span>  | 既設活用   | ●230mm～●800mm | L= | 177.00 m  |
| <span style="color: red;">—</span>   | 開削工法   | ●250mm～●400mm | L= | 574.60 m  |
| <span style="color: green;">—</span> | 内面被覆工法 | ●210mm～●730mm | L= | 1094.10 m |

案内図

東京都  
下水道

R6

設計番号

図面番号

1  
1

工事名

新宿区  
早稲田鶴巻町  
、  
文京区  
関口一丁目  
、  
再構築その2  
工事案内図



系統図

渋谷区

東下  
京水  
都道

6

設計番号

A139

図面番号

1  
2

工事名

渋谷区  
三丁目  
神宮前  
内  
二丁目  
再構築  
工事  
区事図

系統図



凡例



内面被覆工法

○1200mm～

□1920mm×□1890mm

151.60 m

系統図

港区



凡例



内面被覆工法

○1200mm～

□1920mm×□1890mm

151.60 m

東下  
京水  
都道

6

設計番号

A139

図面番号

2  
2

工事名

渋谷区三  
丁目  
宮目  
前付  
二近  
丁再  
目構  
、築  
港工  
区事図

系統図



系統図



渋谷区

目黒区

凡例

- |                                                                                     |        |               |            |
|-------------------------------------------------------------------------------------|--------|---------------|------------|
|  | 既設活用   | ◎240mm~◎800mm | 485.05 m   |
|  | 内面被覆工法 | ◎210mm~◎910mm | 2,169.95 m |

東下  
京水  
都道

6

設計番号

A138

図面番号


1

1

工事名

渋谷区恵比寿南一丁目、目黒区  
三田二丁目付近再構築工事  
案内図

系統図

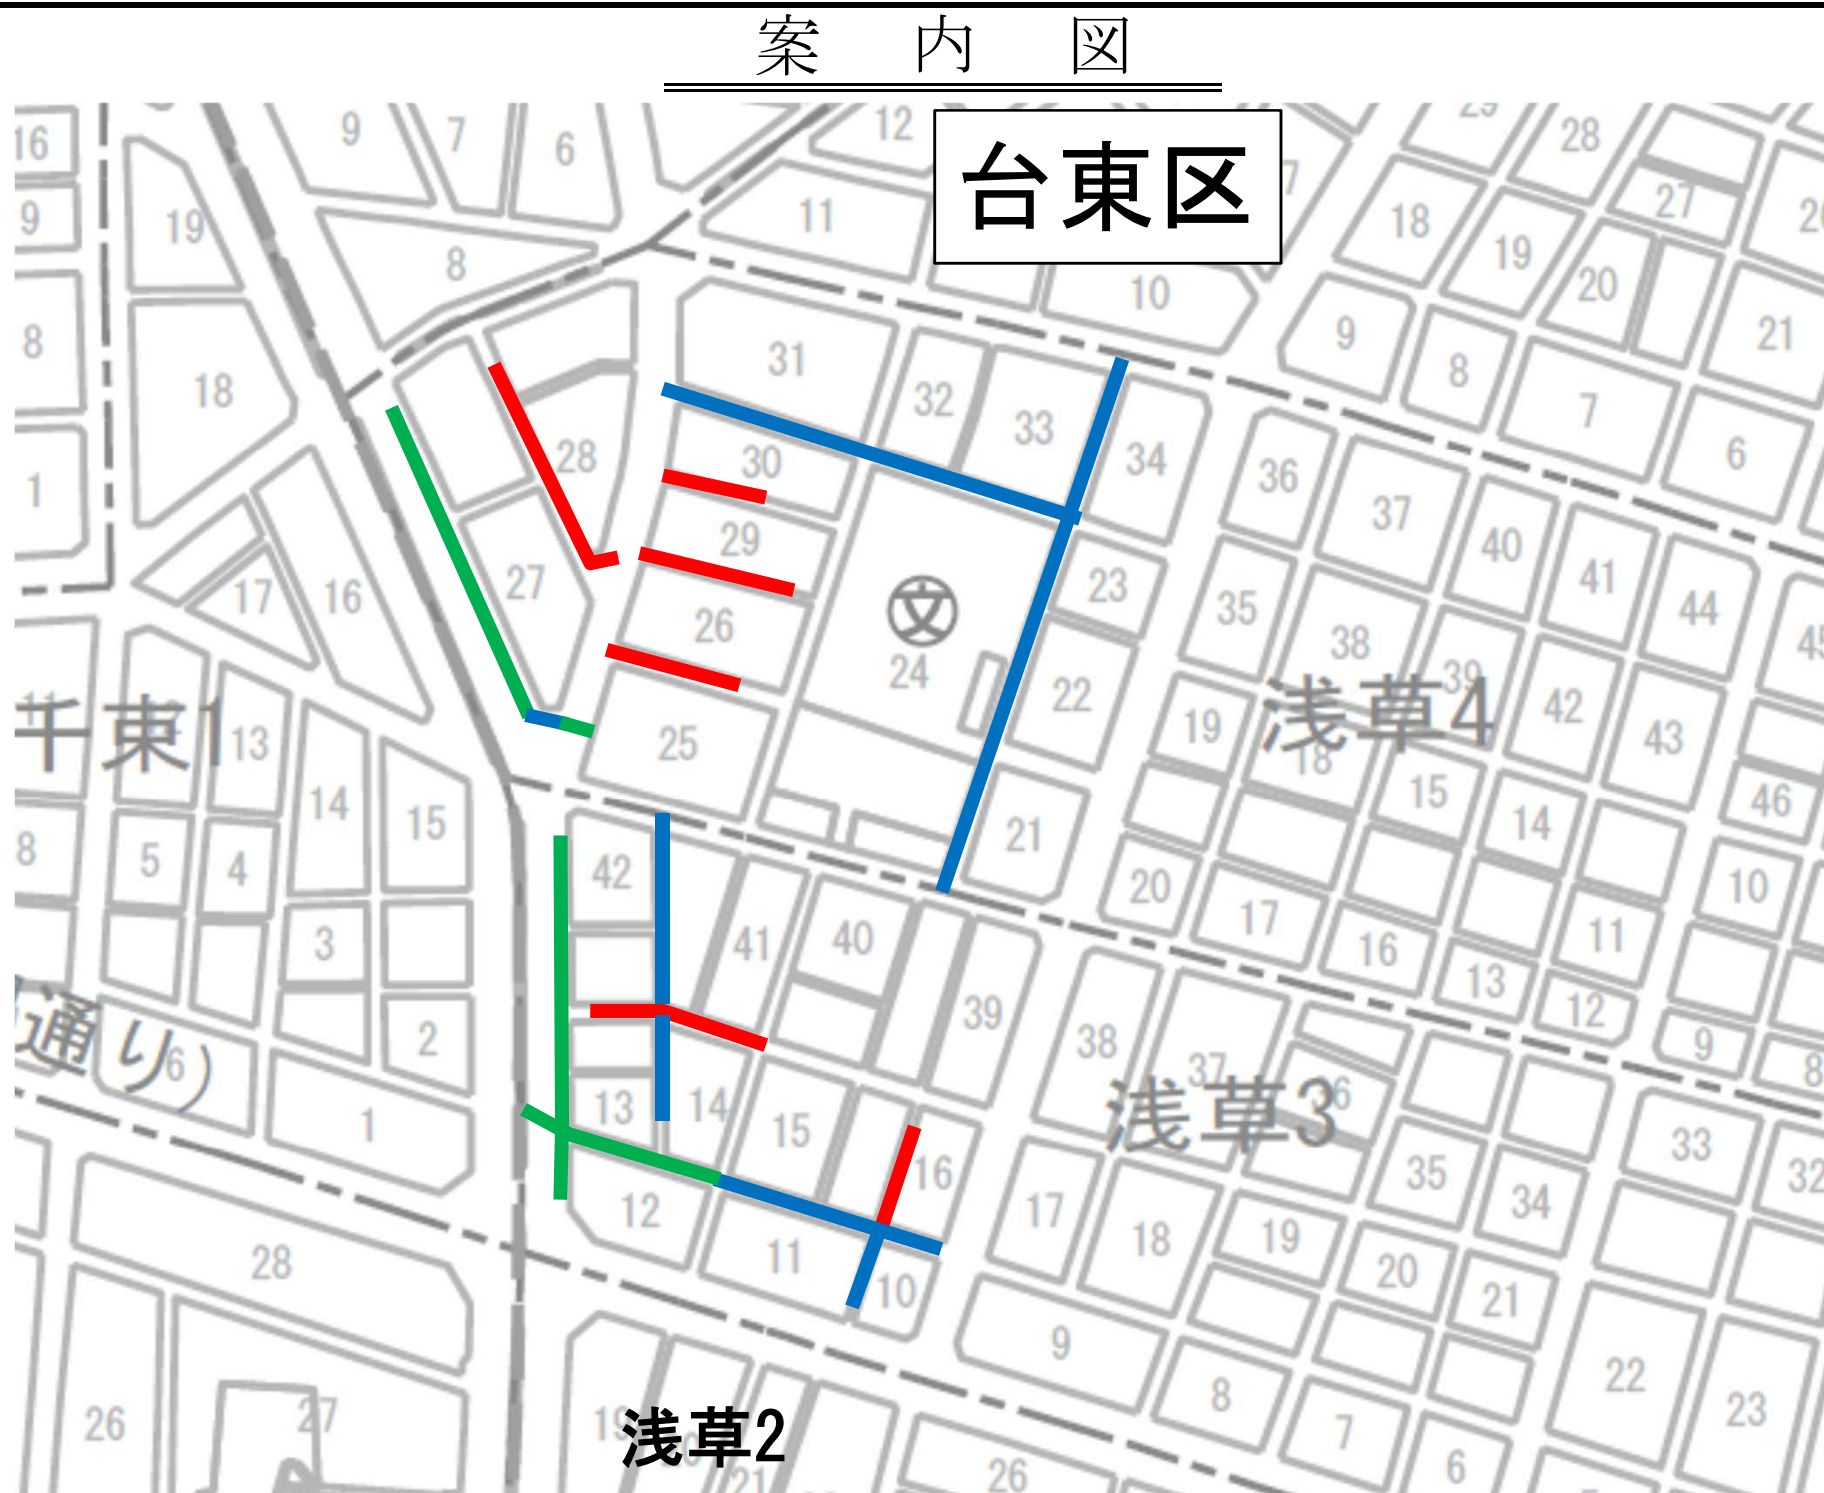

凡 例

|                                                                                     |        |               |           |
|-------------------------------------------------------------------------------------|--------|---------------|-----------|
|  | 既設活用   | ●250mm～●600mm | L=537.50m |
|  | 開削工法   | ●250mm～●300mm | L=325.20m |
|  | 内面被覆工法 | ●210mm～●420mm | L=295.90m |

東下  
京水  
都道

6

設計番号

B331

図面番号

1

1

工事名

台東区浅草三、四丁目

再構築工事


案内図

近事図




|          |               |
|----------|---------------|
| 東京都      | 下水道           |
| 6        |               |
| 設計番号     | D138          |
| 図面番号     | $\frac{1}{1}$ |
| 工事名      |               |
| 江東区潮見二丁目 | 付近再構築工事       |
| 案内図      |               |

案内図  
(江東区)

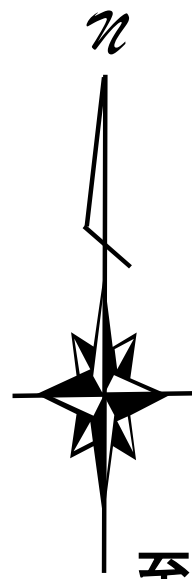

至 越中島

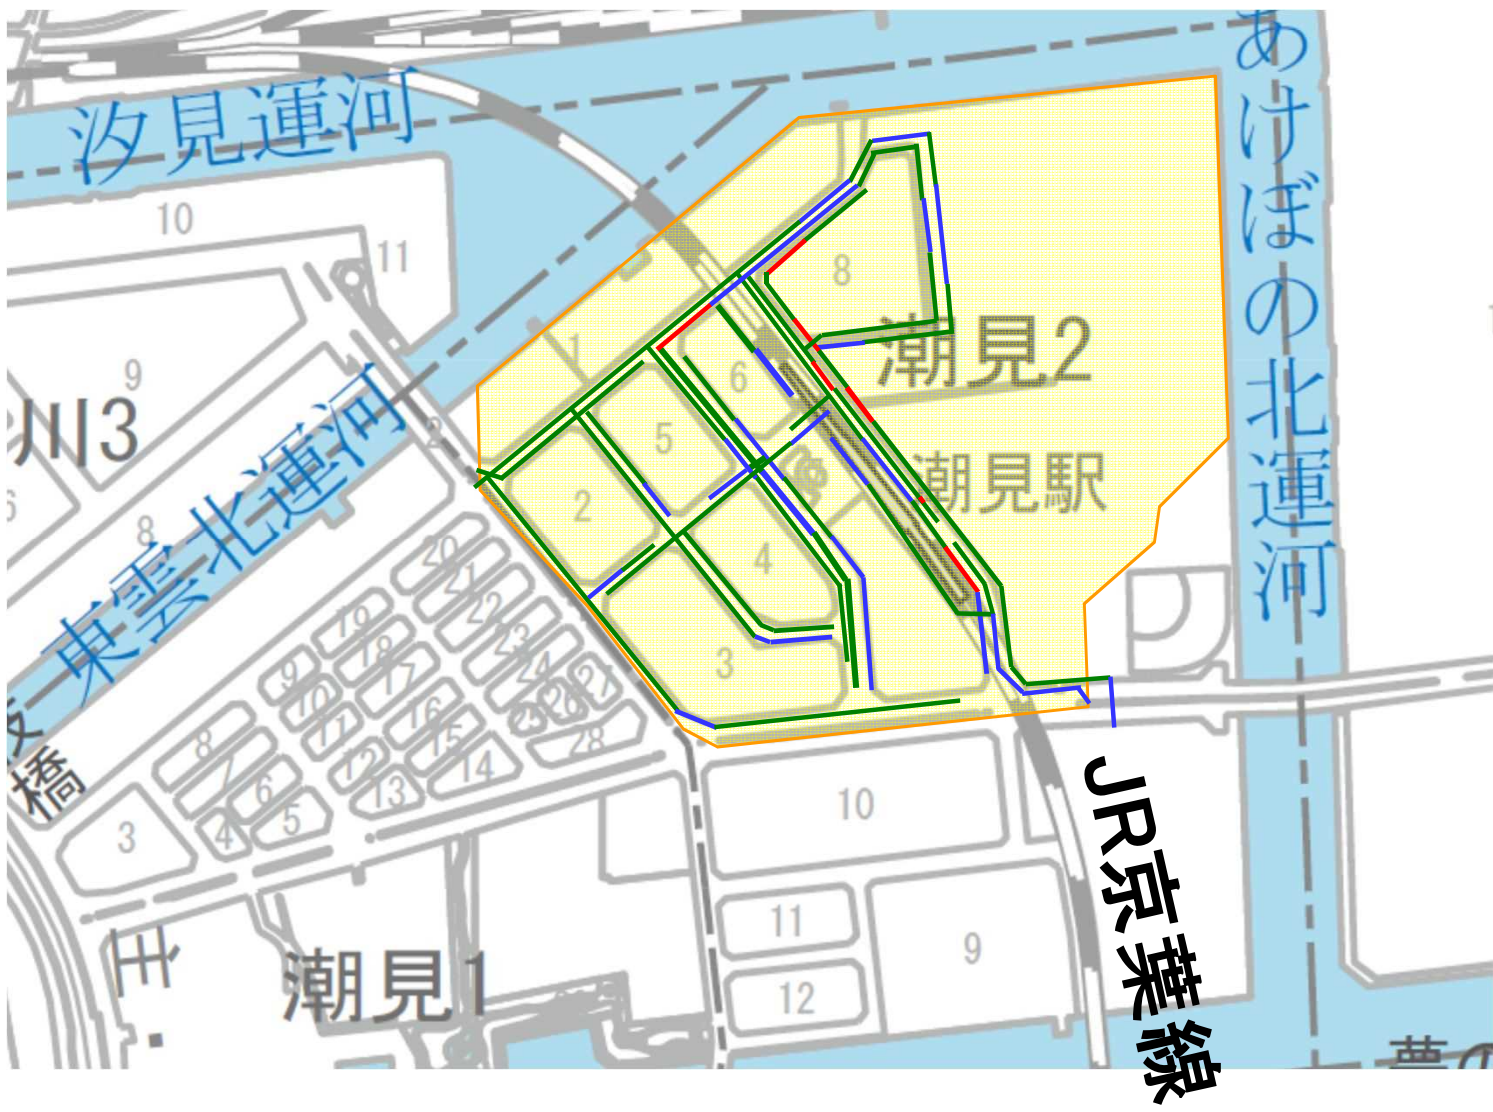

至 新木場

| 凡例 |        |               |           |
|----|--------|---------------|-----------|
|    | 既設活用   | ◎250mm～1200mm | 1135.25 m |
|    | 開削工法   | ◎250mm～900mm  | 207.45 m  |
|    | 内面被覆工法 | ◎210mm～820mm  | 3617.75 m |

案 内 図



| 凡例                                                                                    |        |               |             |
|---------------------------------------------------------------------------------------|--------|---------------|-------------|
|  | 既設活用   | ●250mm～●600mm | L= 318.80 m |
|  | 開削工法   | ●350mm        | L= 13.50 m  |
|  | 内面被覆工法 | ●210mm～●730mm | L= 994.45 m |

東下  
京水  
都道

6

設計番号

G143

図面番号

1


1

工事名  
北再案  
区志茂  
構一、  
築内  
四丁  
工目  
付近  
事図

案内図  
凡例



# 案 内 図

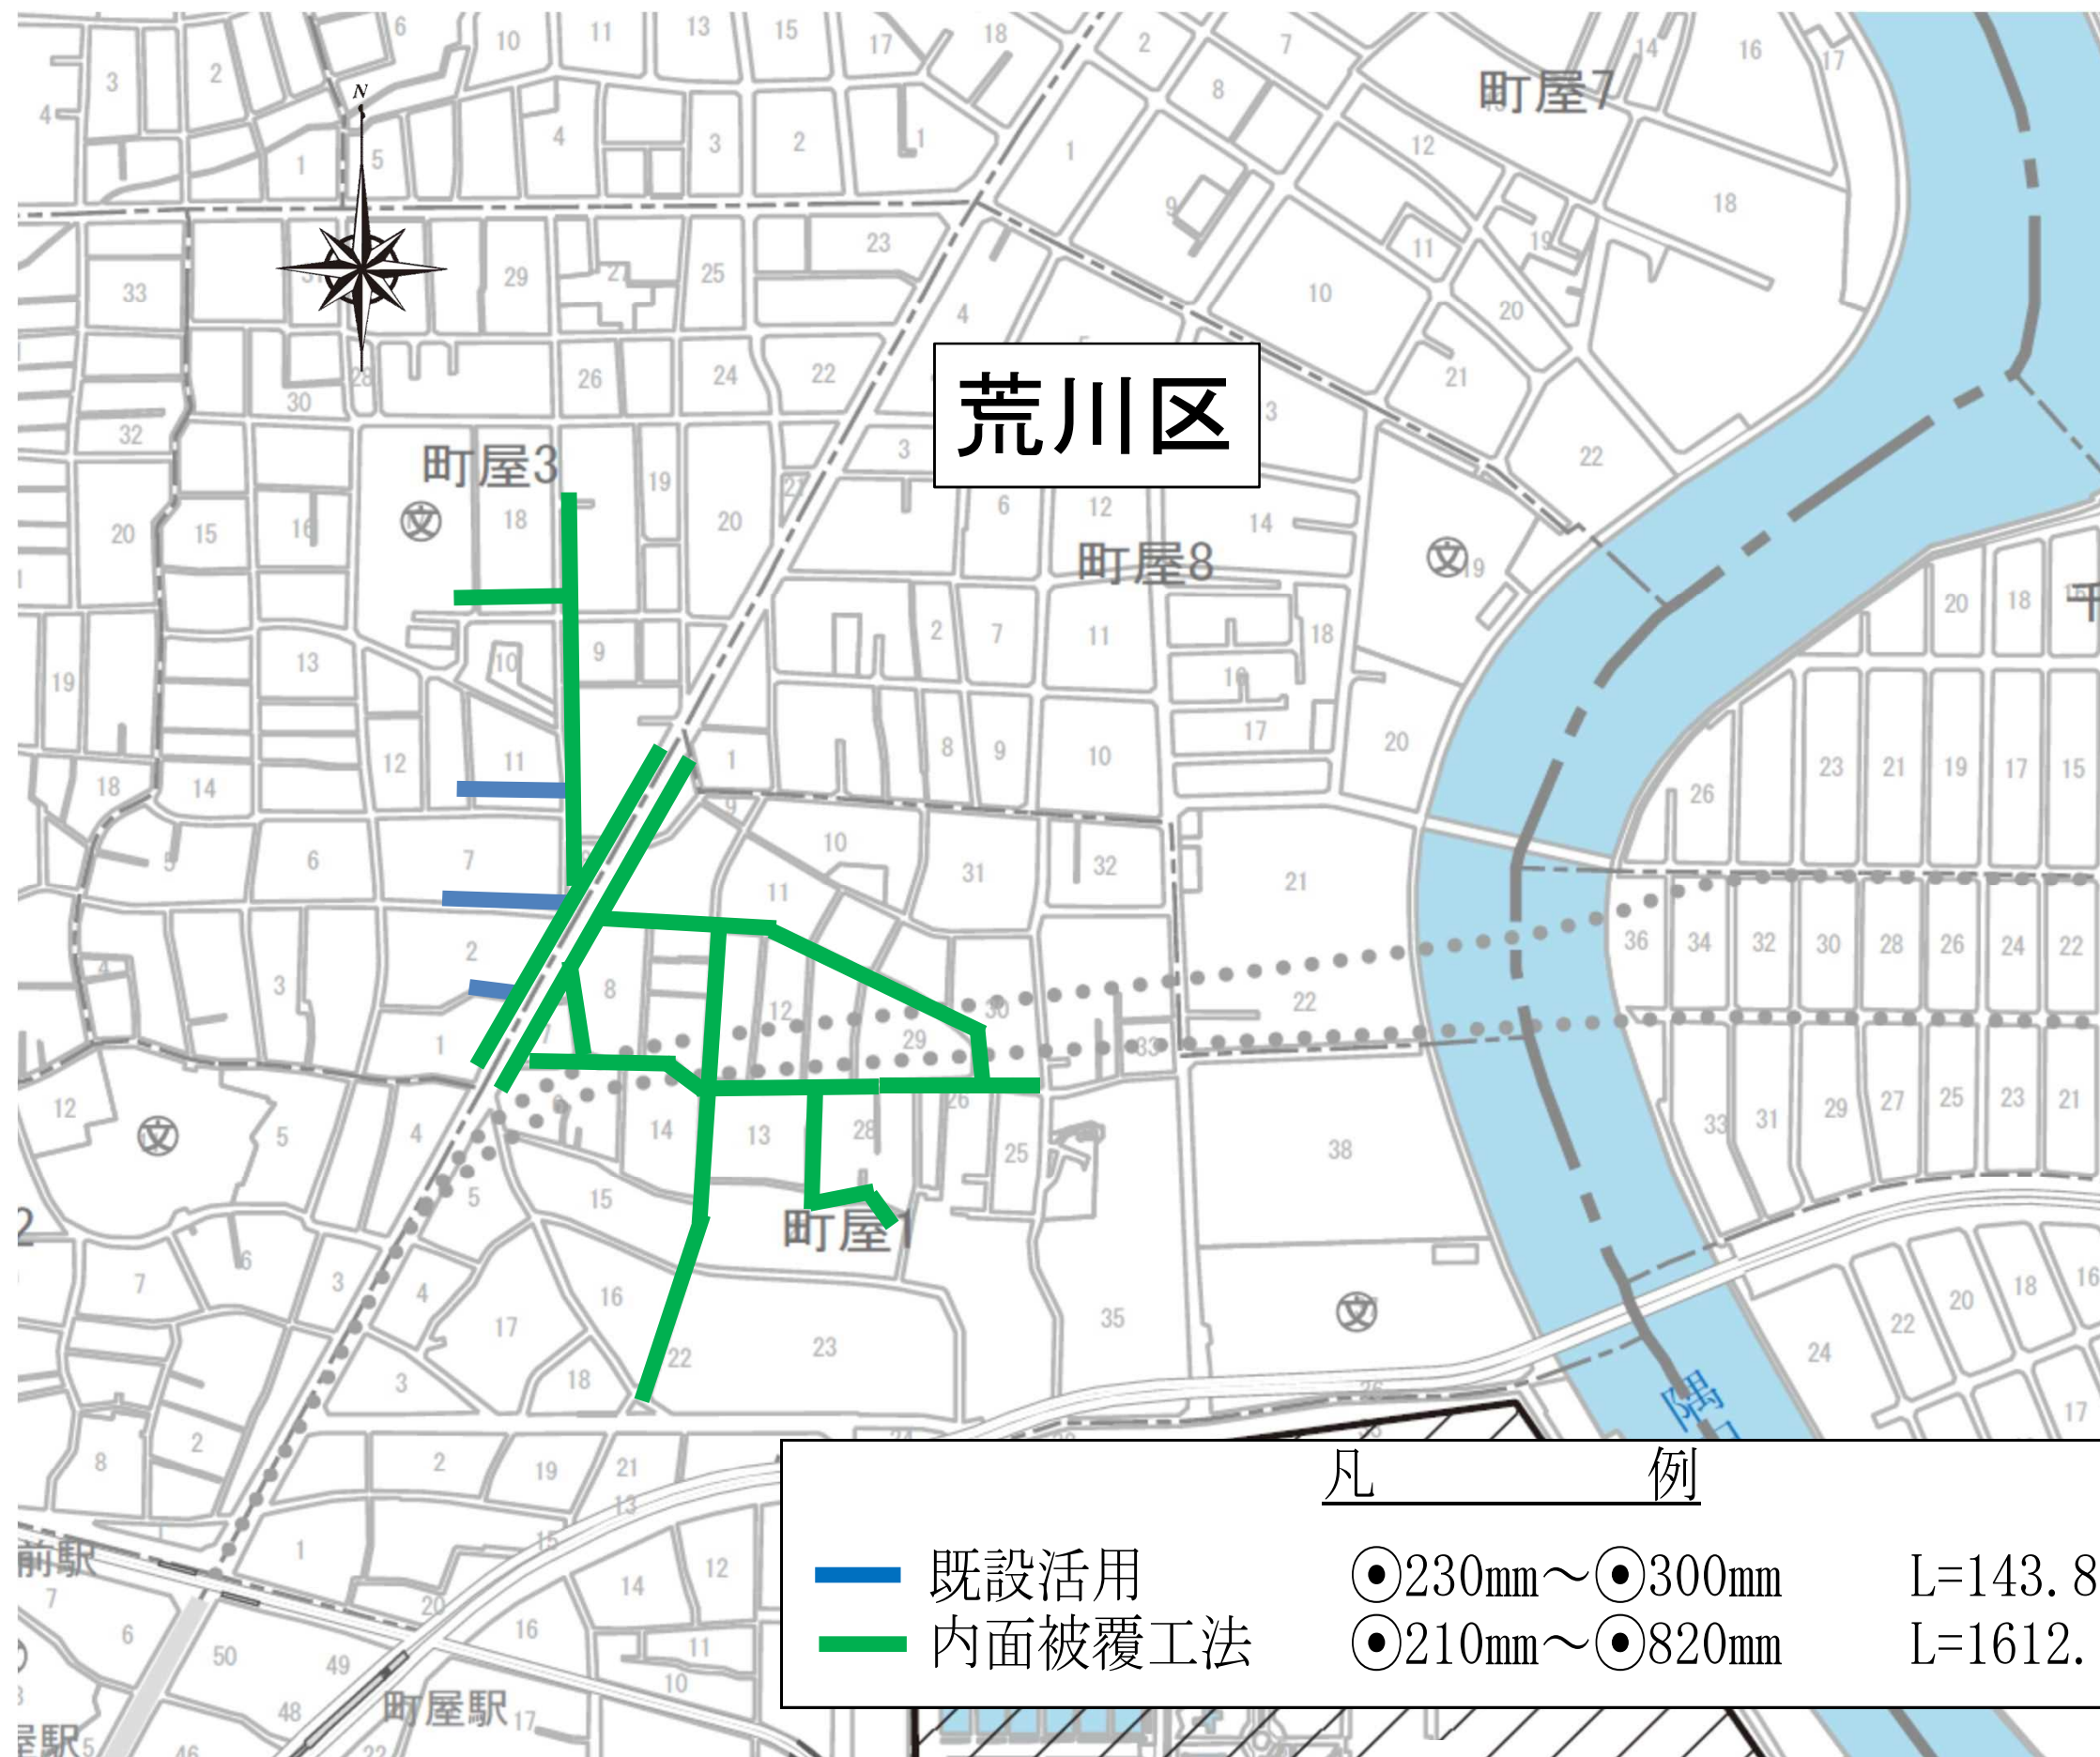

東下  
京水  
都道

6

設 計 番 号

図 面 番 号

1

1

工 事 名

荒 再 案

川 区 構

町 屋 一 築 内

三 丁 工

目 付 近 事 図

案 内 図

凡 例

案 内 図

凡 例

案 内 図

凡 例

案 内 図


凡 例

案 内 図

凡 例



案内図  
(江 東 区)

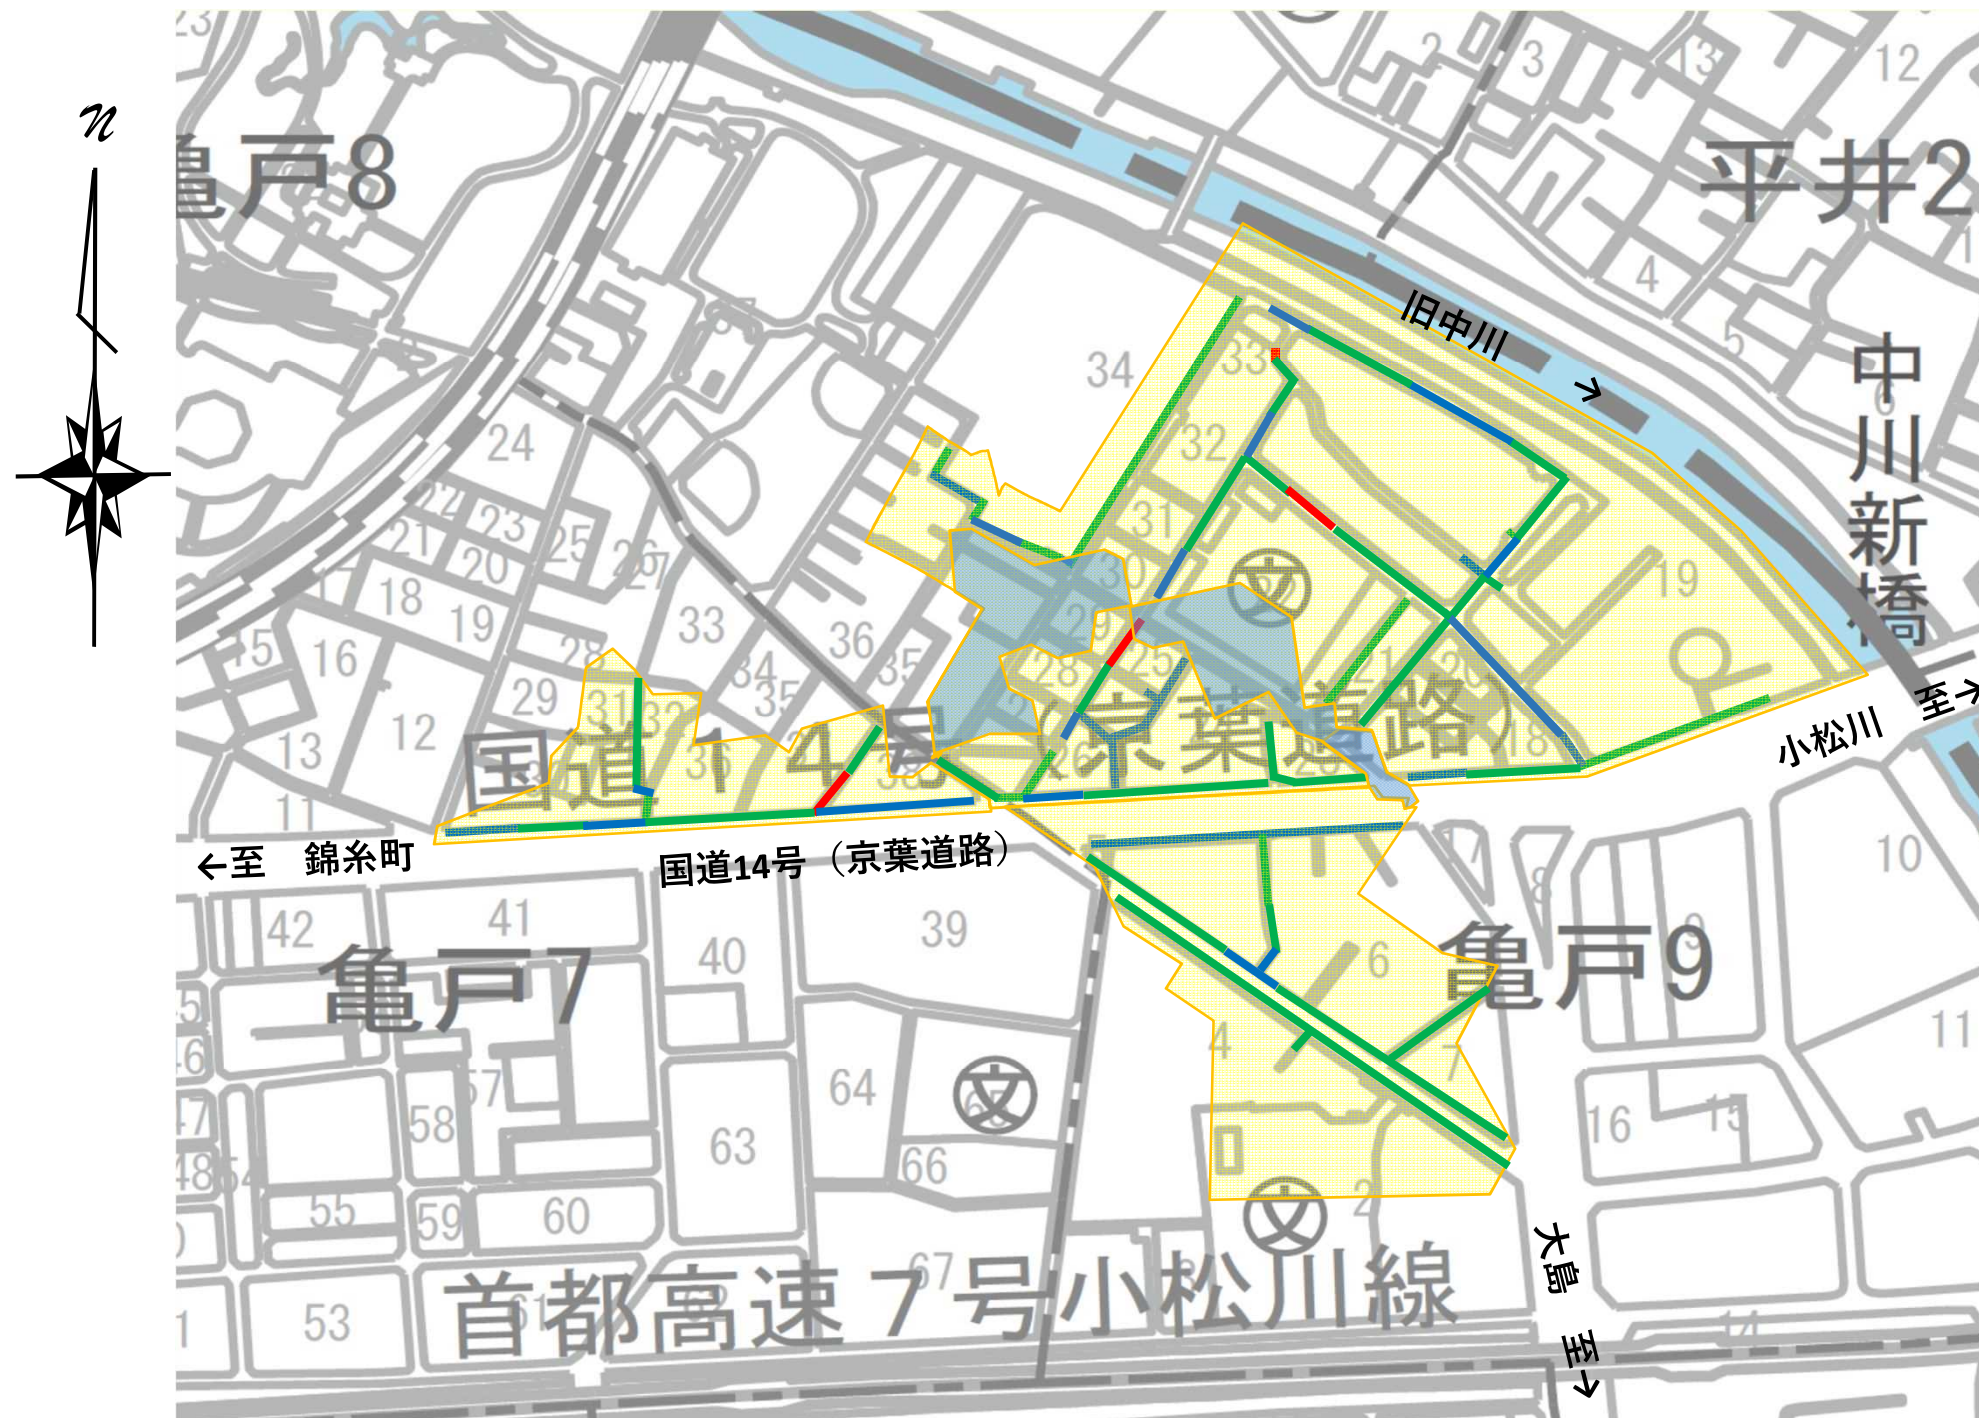

本設計対象外流域(別途委託範囲)

| 凡 例                                                                                   |        |               |          |
|---------------------------------------------------------------------------------------|--------|---------------|----------|
|  | 既設活用   | ◎200mm～◎600mm | 1036.2m  |
|  | 開削工法   | ◎250mm～◎450mm | 90.55m   |
|  | 内面被覆工法 | ◎240mm～◎900mm | 2324.65m |

|                                                |                                                |
|------------------------------------------------|------------------------------------------------|
| 東京<br>都                                        | 下<br>水<br>道                                    |
| 5                                              |                                                |
| 設 計 番 号<br>D152                                |                                                |
| 図 面 番 号<br>1<br>1                              |                                                |
| 工 事 名                                          |                                                |
| 江<br>東<br>区<br>亀<br>戸<br>七<br>、<br>九<br>丁<br>目 | 案<br>付<br>近<br>再<br>構<br>内<br>築<br>工<br>事<br>図 |



系 統 図

中央区



凡例

|                                                                                       |        |               |          |
|---------------------------------------------------------------------------------------|--------|---------------|----------|
|  | 既設活用   | ●250mm～●900mm | 464.60m  |
|  | 内面被覆工法 | ●210mm～●820mm | 2818.30m |

東下  
京水  
都道

05

設 計 番 号

1209

図 面 番 号

1

1

工 事 名


中 付 案  
央 区 近  
晴 再  
海 構 内  
一 、 築  
二 工  
丁 事  
目 図

系 統 図  
凡 例



# 案内図

荒川区

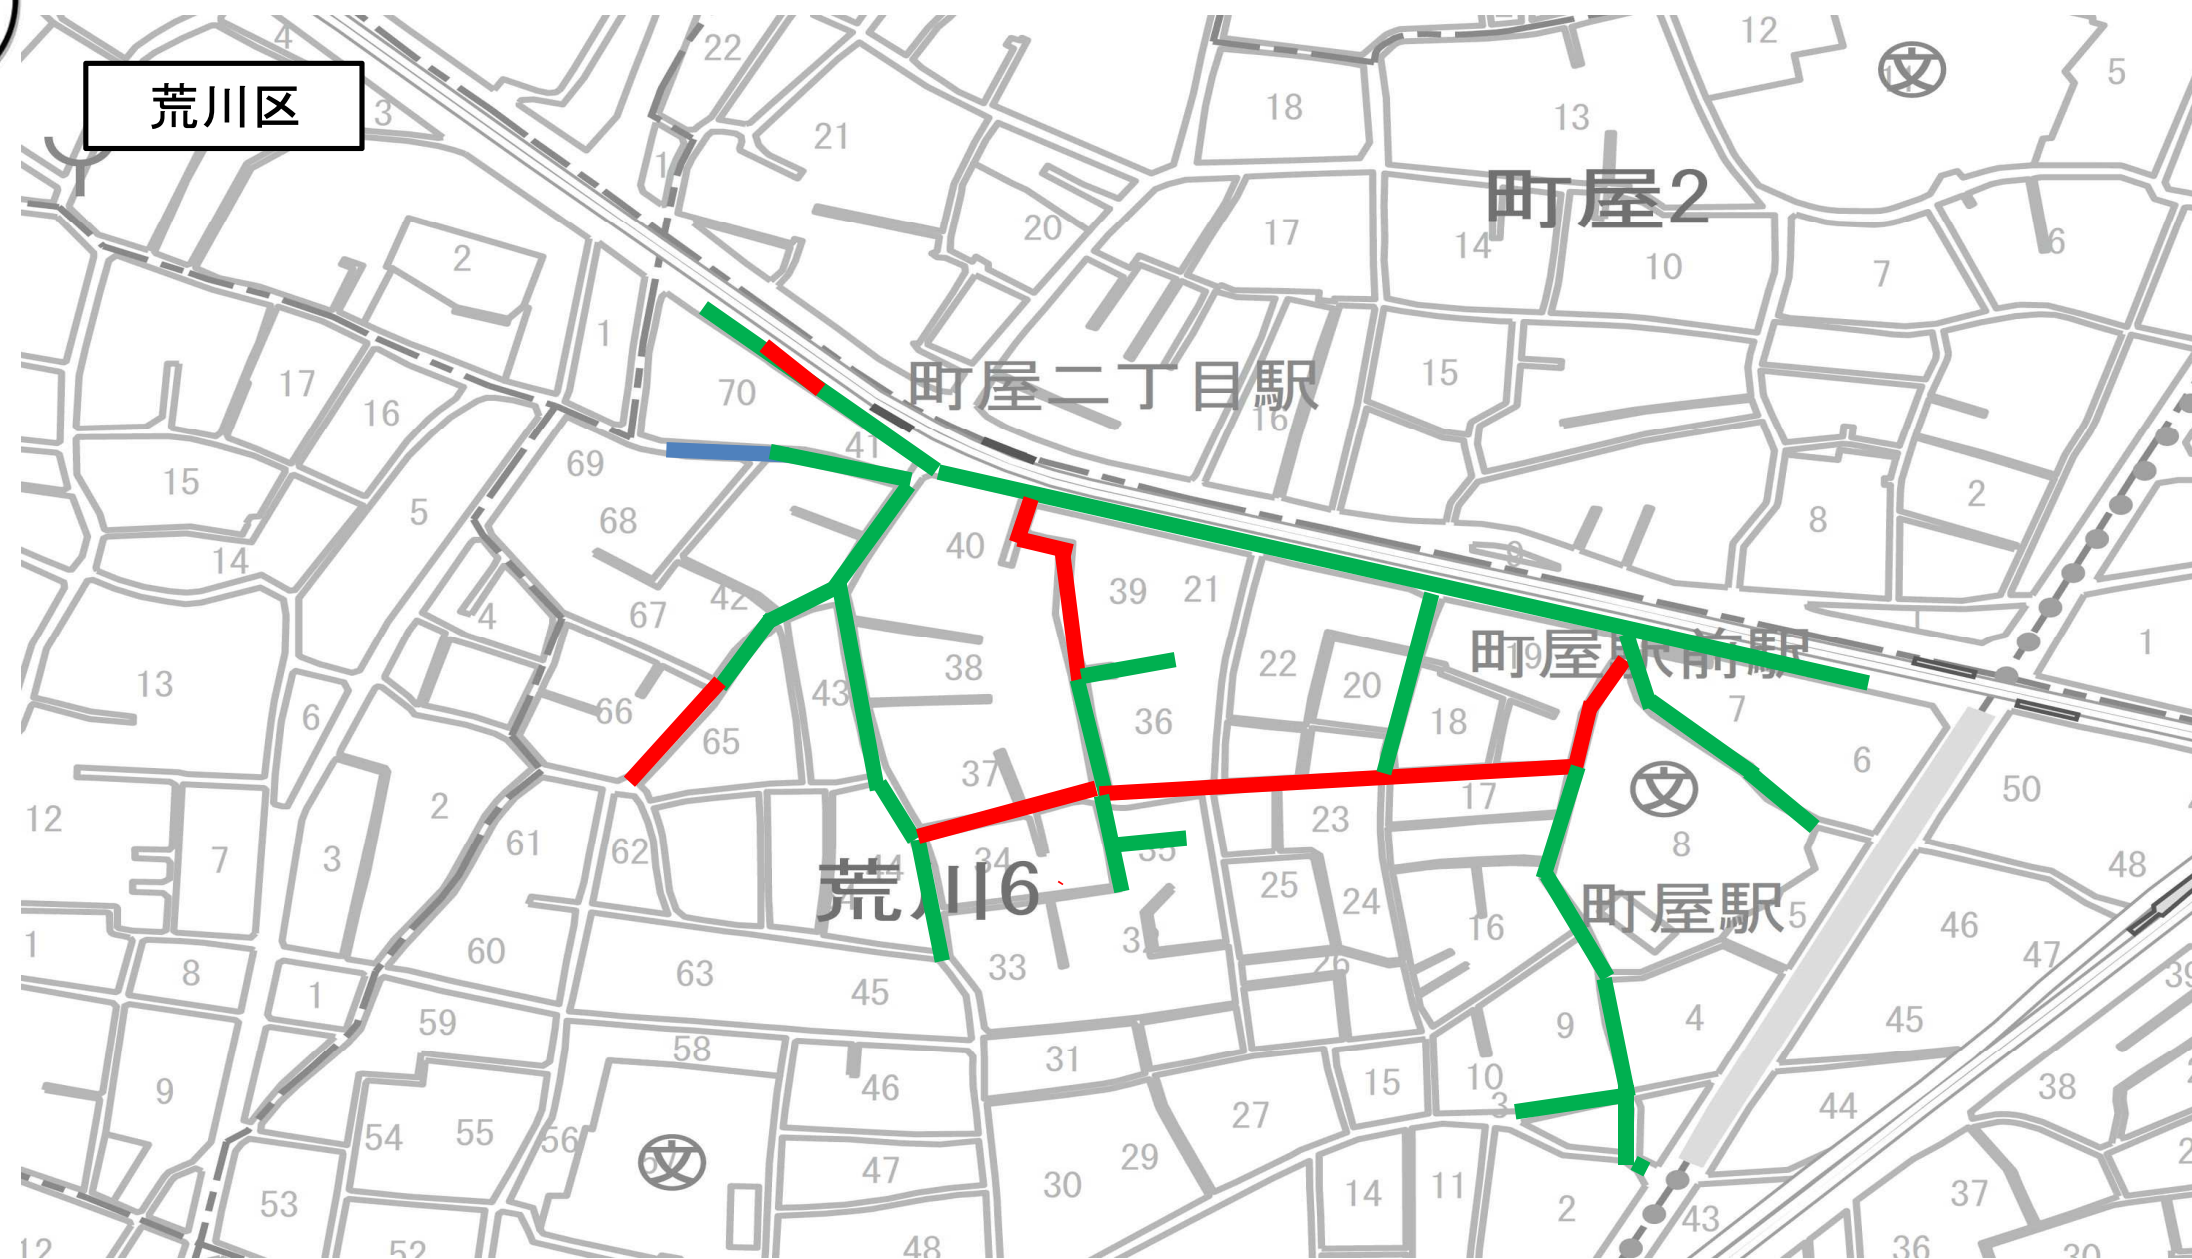

| 凡例                                                                                    |        |                           |
|---------------------------------------------------------------------------------------|--------|---------------------------|
|  | 既設活用   | ○250mm～○270mm L=62.50m    |
|  | 開削工法   | ○250mm～○800mm L=437.60m   |
|  | 内面被覆工法 | ○230mm～○4760mm L=1248.00m |

東下  
京水  
都道

6

設計番号

1306

図面番号

1


1

工事名

荒川区荒川六丁目付近再構築工事案内図



案内図

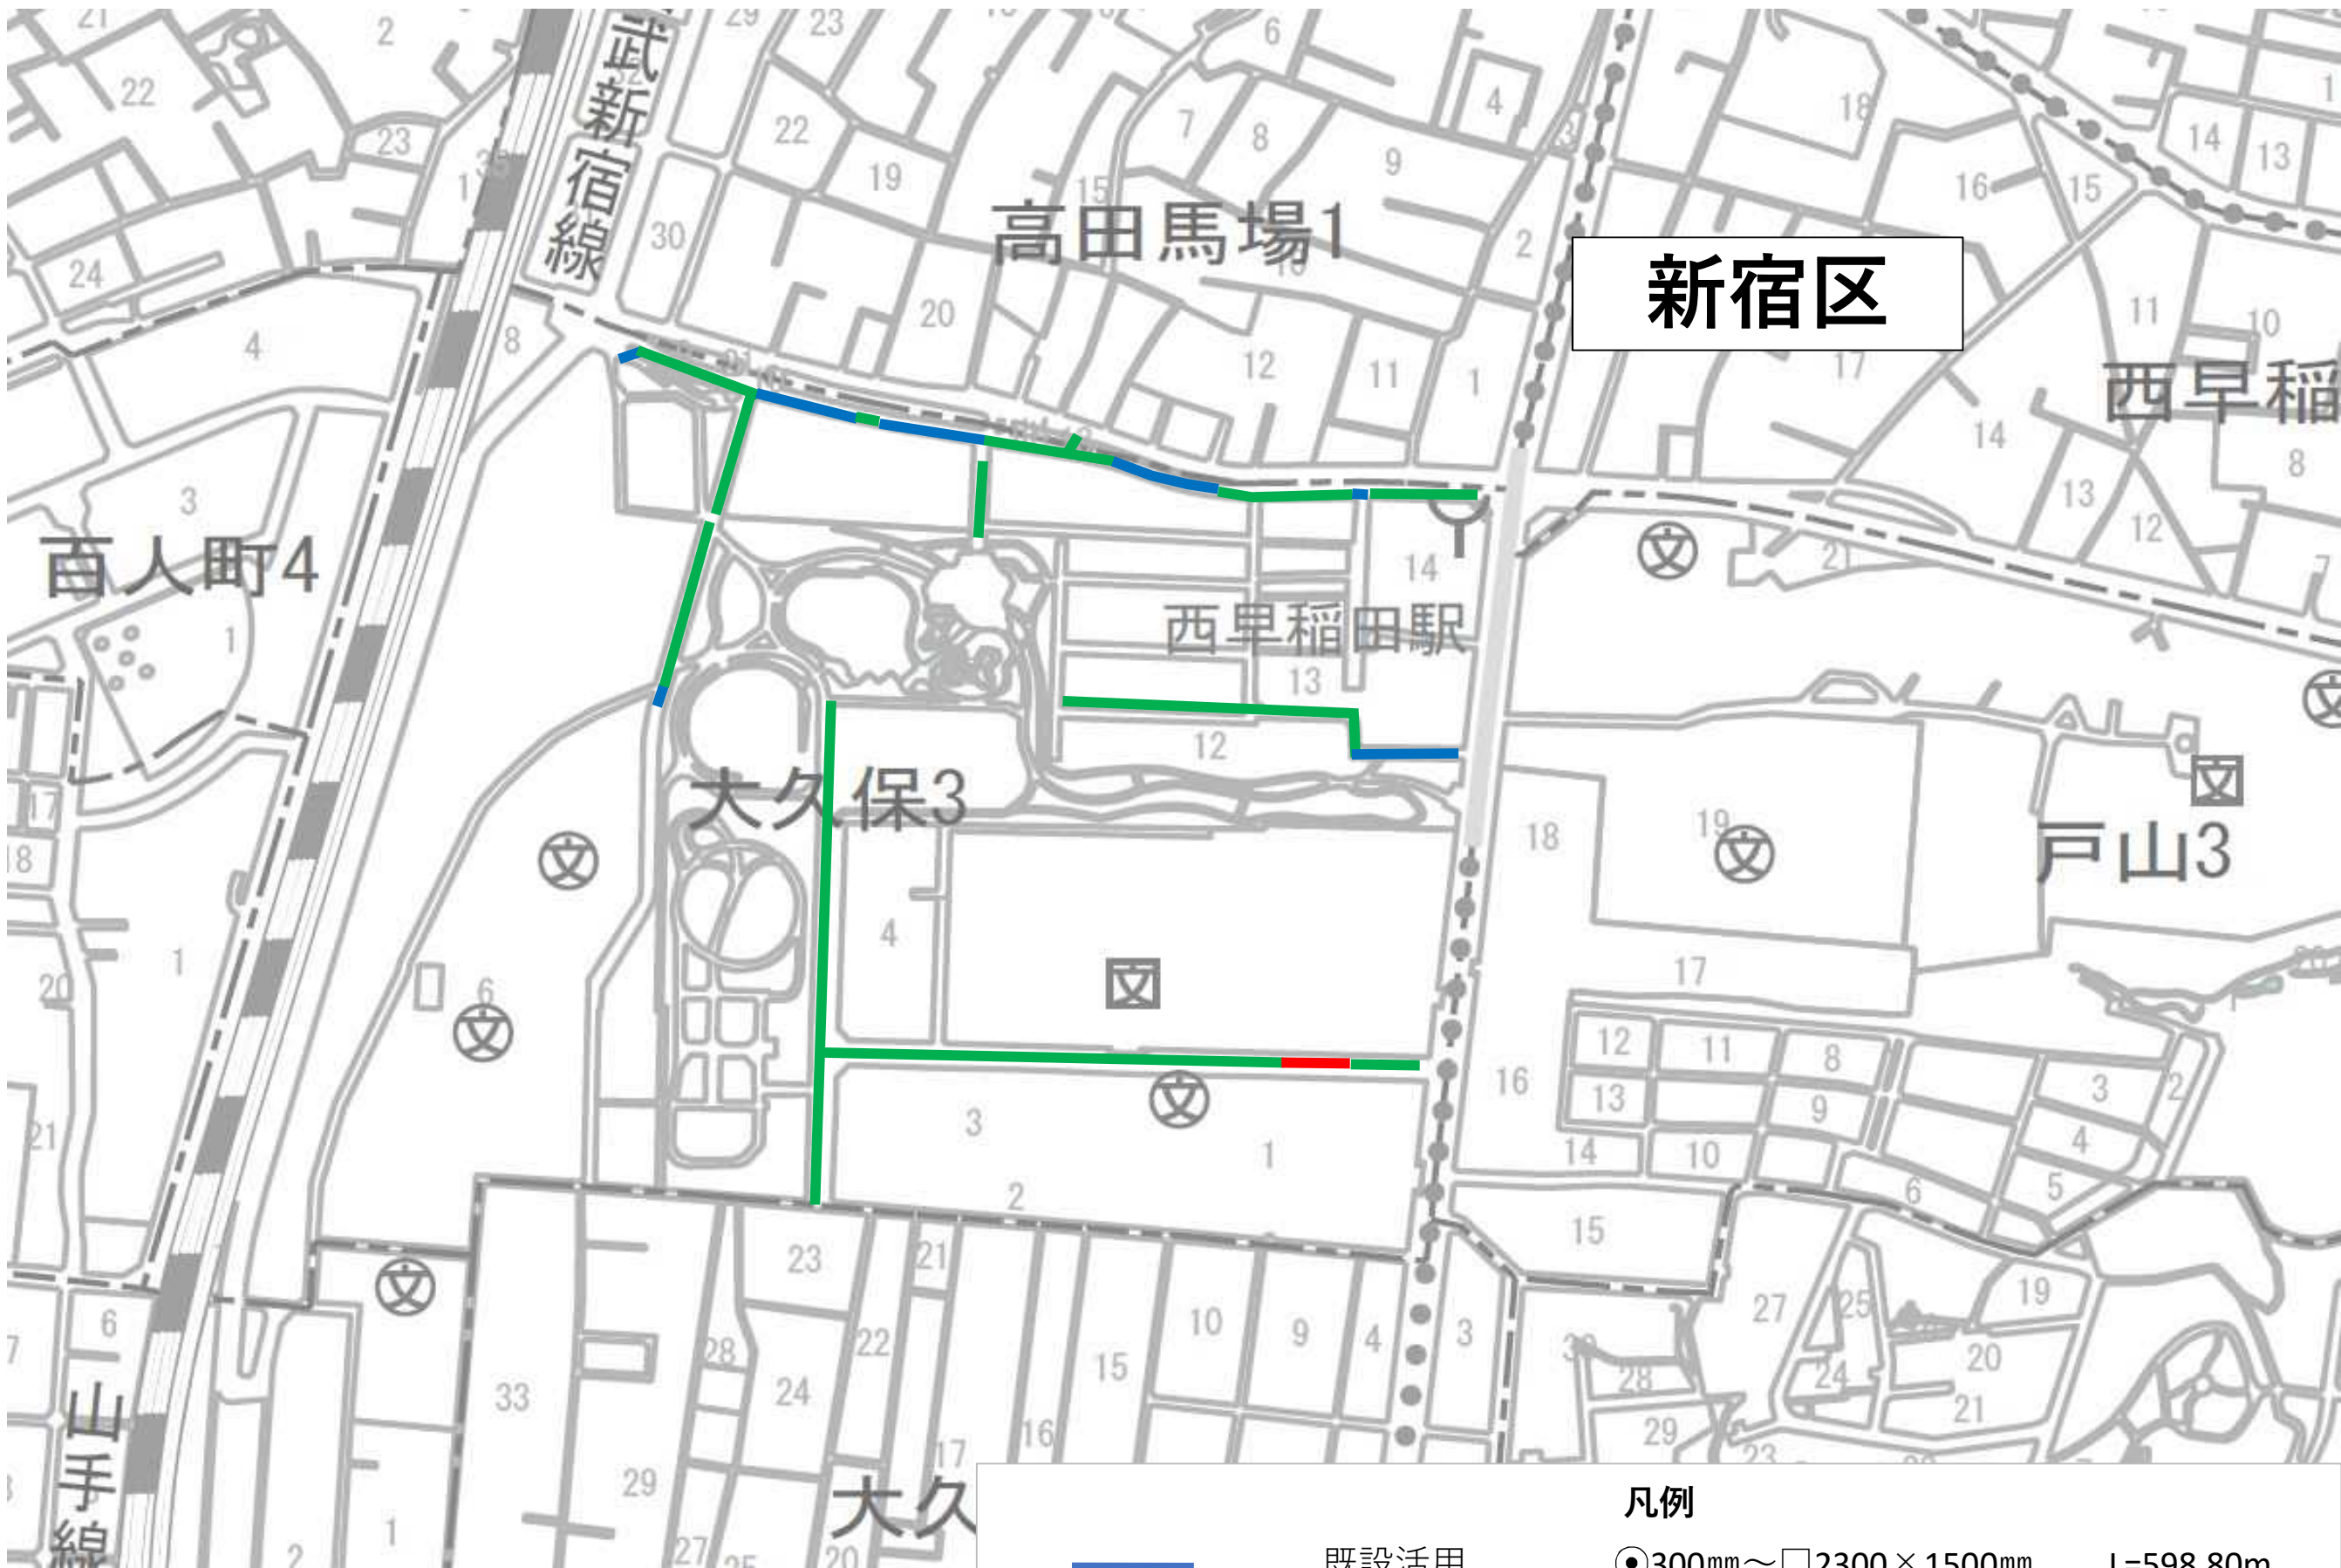

| 凡例 |        |                     |            |
|----|--------|---------------------|------------|
|    | 既設活用   | ⊙300mm～□2300×1500mm | L=598.80m  |
|    | 布設替え   | ⊙450mm              | L=55.95m   |
|    | 内面被覆工法 | ⊙230mm～⊙820mm       | L=1251.90m |



## 案 内 図

東下  
京水  
都道

6

設計番号

G142

図面番号

1

1

工事名

## 板池設

袋橋

本区

町  
大

$$=$$

1

二 日

并内


町五

棧

豐筵

島丁

区事図

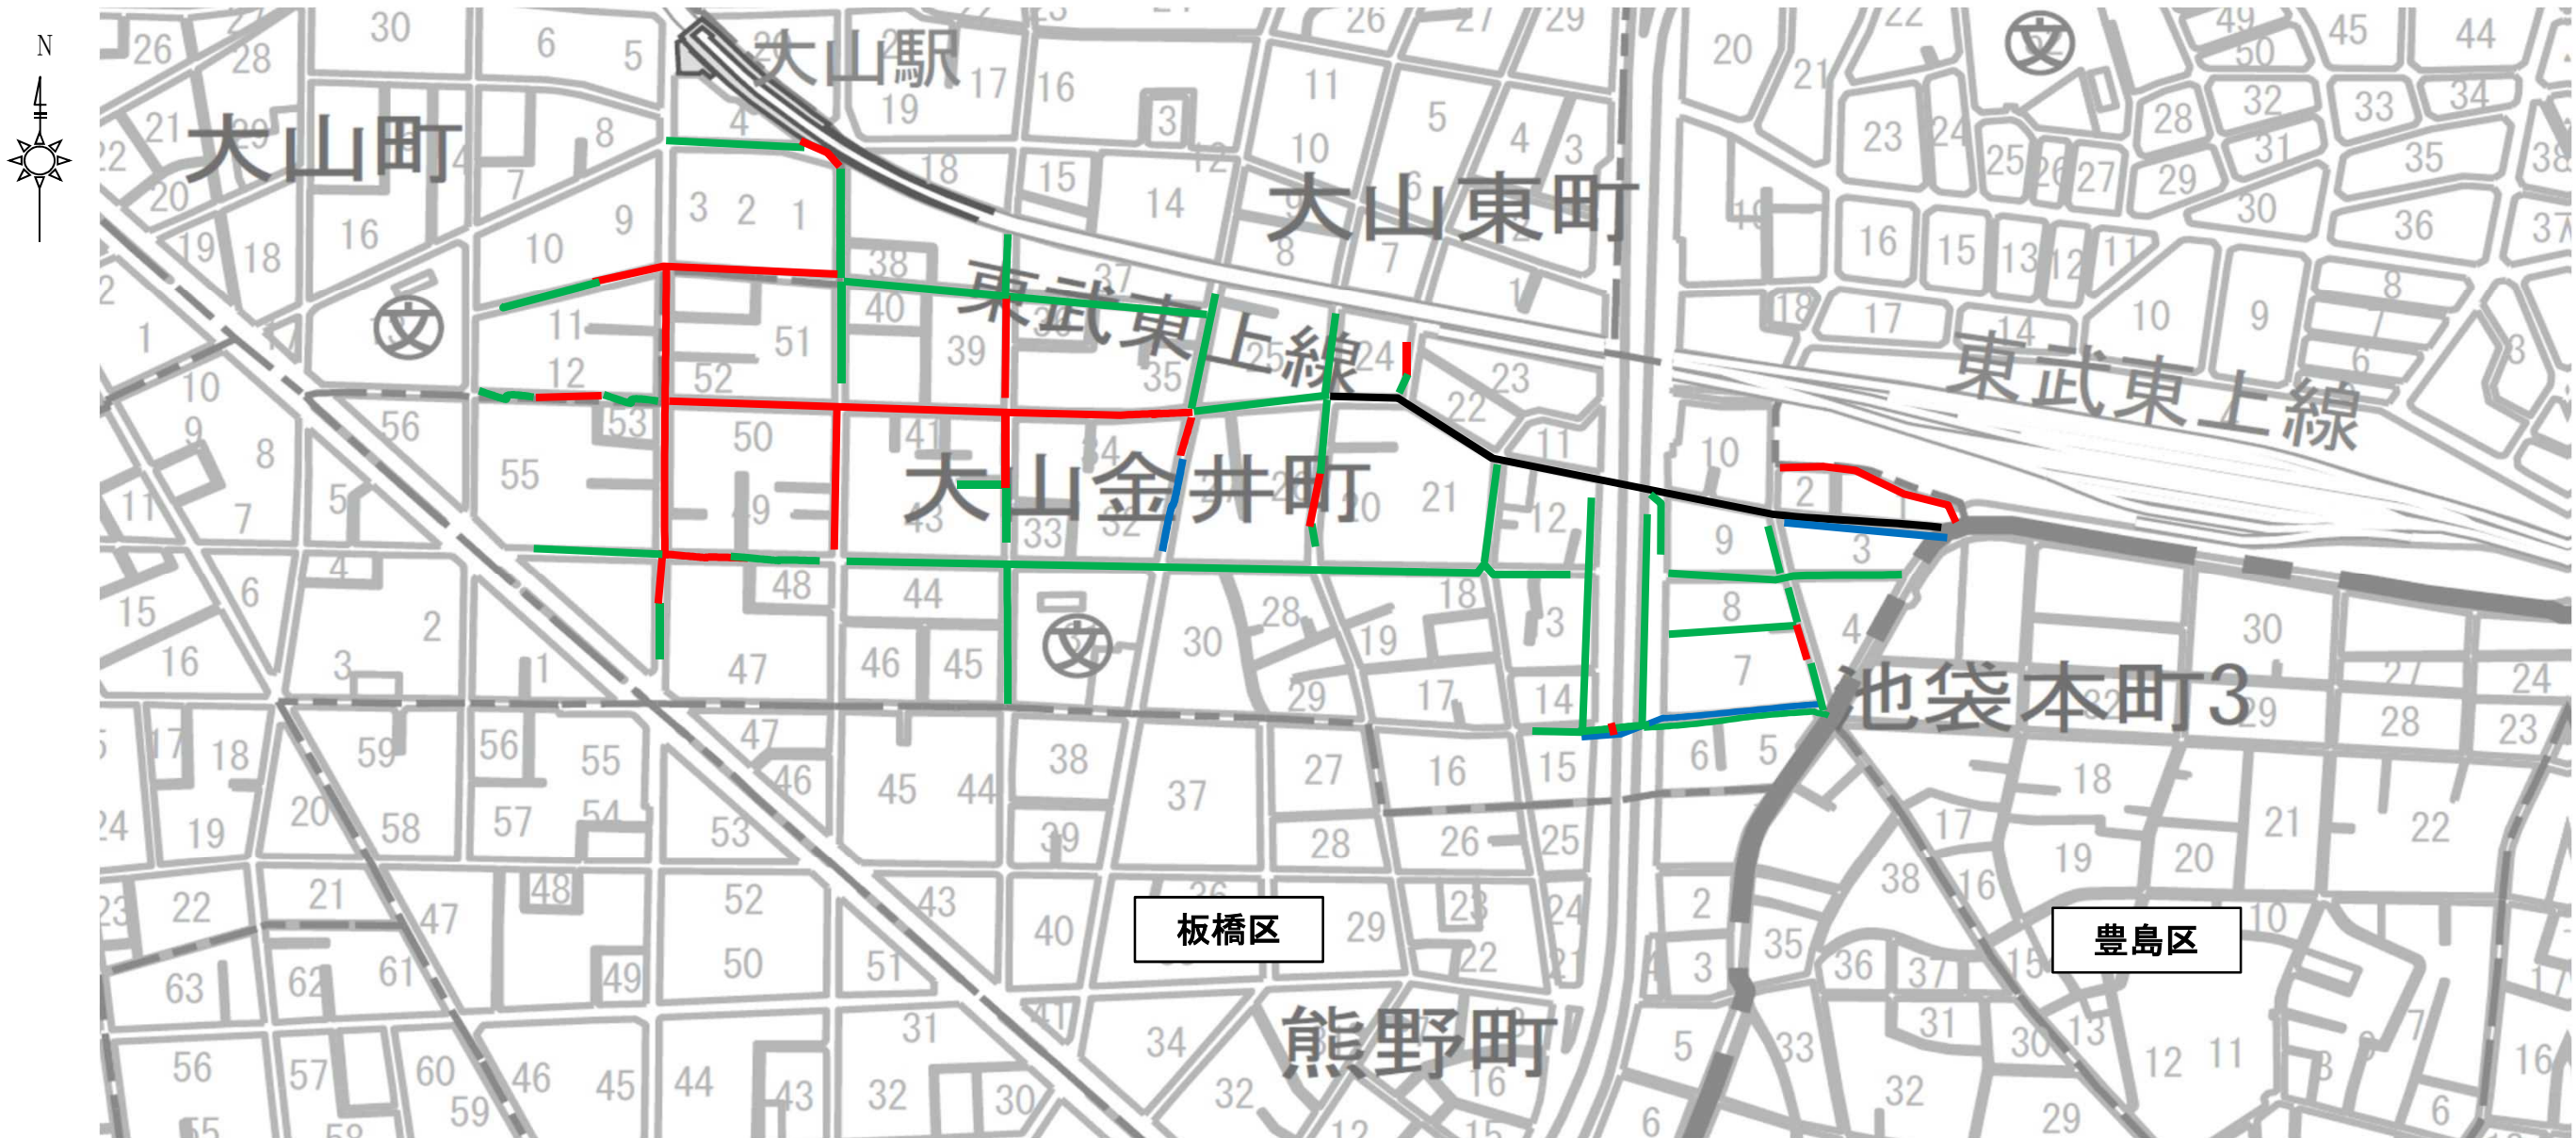

## 凡 例

—— 既設活用

◎ 300mm ~ ◎ 800mm

$L=239.35 \text{ m}$

## 開削工法

◎250mm～◎800mm

L=1019.00 m

### 内面被覆工法

◎210mm~◎1100mm

$L=2693.65 \text{ m}$