

〈令和6年9月1日更新〉

「枝線再構築工事」の公表日別・発注予定

※ 公表内容は、更新時点での予定であり、変更することがあります。詳細については、実際に案件が公表されてからご確認ください。

※ 公表内容に変更が生じた時は、随時内容を更新します。

※ 本表に掲載している案件は、原則「フレックス工期制度」を適用しております。

令和6年9月2日～令和6年9月6日公表

工事件名	施工場所	工事概要	入札時期	発注等級	時間制約割増
渋谷区恵比寿南一丁目、目黒区三田二丁目付近再構築工事	渋谷区恵比寿南一、二丁目、恵比寿一、四丁目、目黒区三田二丁目	既設活用：◎240mm～◎800mm L= 461.65m 内面被覆工法：◎210mm～◎910mm L=2173.15m （うち製管工法：L=1574.65m、反転・形成工法：L=598.50m）	10月第5週	A	○
江東区豊洲二、三丁目付近再構築工事	江東区豊洲二、三丁目	既設活用：◎230mm～◎800mm L=1775.60m 開削工法：◎250mm～◎700mm L=65.50m 内面被覆工法：◎210mm～◎1000mm L=570.80m （うち製管工法：L=527.15m、反転・形成工法：L=43.65m）		B	
江戸川区平井一、四丁目付近再構築その2工事	江戸川区平井一、四丁目	既設活用：◎210mm～◎1200mm L=1382.80m 開削工法：◎250mm L=39.30m 内面被覆工法：◎210mm～◎1100mm L=1998.90m （うち製管工法：L=735.00m、反転・形成工法：L=1263.90m）		A	
北区志茂一、四丁目付近再構築工事	北区志茂一、二、四丁目	既設活用：◎250mm～◎600mm L=318.80m 開削工法：◎350mm L=13.50m 内面被覆工法：◎210mm～◎730mm L=994.45m （うち製管工法：L=611.70m、反転・形成工法：L=382.75m）		AB	

令和6年9月9日～令和6年9月13日公表

工事件名	施工場所	工事概要	入札時期	発注等級	時間制約割増
案件なし					

令和6年9月24日～令和6年9月27日公表

工事件名	施工場所	工事概要	入札時期	発注等級	時間制約割増
荒川区町屋一、三丁目付近再構築工事	荒川区町屋一、三丁目	既設活用： ◎230mm～◎300mm L=126.70 m 内面被覆工法：◎210mm～◎820mm L=1612.10m （うち製管工法：L=1151.05m、反転・形成工法：L=461.05m）	11月第3週	A	
江東区亀戸七、九丁目付近再構築工事	江東区亀戸七、九丁目	既設活用：◎200mm～◎600mm L=1036.20m 開削工法：◎250mm～◎450mm L= 90.55m 内面被覆工法：◎240mm～◎900mm L=2324.65m （うち製管工法：L=1626.35m、反転・形成工法 L=698.30m）		A	
江東区潮見二丁目付近再構築工事	江東区潮見二丁目	既設活用：◎250mm～◎1200mm L=1135.25m 開削工法：◎250mm～◎900mm L=207.45m 内面被覆工法：◎210mm～◎820mm L=3617.75m （うち製管工法：L=2795.20m、反転・形成工法：L=822.55m）		A	
新宿区新宿三丁目付近再構築工事	新宿区新宿三丁目	既設活用：◎200mm～◎600mm L=527.90m 開削工法：◎250mm～350mm L=310.40m 内面被覆工法：◎210mm～◎730mm L=500.20m （うち製管工法：L=368.90m、反転・形成工法：131.30m）		A	○

令和6年9月30日～令和6年10月4日公表

工事件名	施工場所	工事概要	入札時期	発注等級	時間制約割増
豊島区長崎五、六丁目付近再構築工事	豊島区長崎五、六丁目	開削工法：◎250mm L=43.35m 内面被覆工法：◎210mm～◎1000mm L=1959.90m （うち製管工法：L=273.00m、反転・形成工法：L=1686.90m）	11月第4週	A	
新宿区大久保三丁目付近再構築工事	新宿区大久保三丁目	既設活用 ◎300mm～□2300mm×1500mm L=598.80m 開削工法 ◎450mm L=55.95m 内面被覆工法 ◎230mm～820mm L=1251.90m （うち製管工法：L=1060.55m、反転・形成工法：L=191.35m）		A	

〈令和6年9月1日更新〉

「枝線再構築工事」の公表日別・発注予定

※ 公表内容は、更新時点での予定であり、変更することがあります。詳細については、実際に案件が公表されてからご確認ください。

※ 公表内容に変更が生じた時は、随時内容を更新します。

※ 本表に掲載している案件は、原則「フレックス工期制度」を適用しております。

令和6年10月7日～令和6年10月11日公表

工事件名	施工場所	工事概要	入札時期	発注等級	時間制約 割増
豊島区南長崎二、三丁目付近再構築工事	豊島区南長崎二、三丁目	既設活用：◎210mm～◎730mm L=793.80m 内面被覆工法：◎210mm～◎1100mm L=1293.05m （うち製管工法：L=939.30m、反転・形成工法：L=353.75m）	11月第5週	A	
墨田区文花一、二丁目付近再構築工事	墨田区文花一、二丁目	既設活用：◎230mm～◎700mm L=494.35m 内面被覆工法：◎210mm～◎730mm L=1158.50m （うち製管工法：L=941.95m、反転・形成工法：L=216.55m）		A	

令和6年10月15日～令和6年10月18日公表

工事件名	施工場所	工事概要	入札時期	発注等級	時間制約 割増
千代田区大手町一丁目、丸の内一丁目付近再構築工事	千代田区大手町一、二丁目、丸の内一丁目	既設活用：◎240mm～◎690mm L=702.85m 内面被覆工法：◎210mm～◎1000mm L=1859.05m （うち製管工法：L=1470.30m、反転・形成工法：L=388.75m）	12月第1週	A	○
台東区浅草一、二丁目付近再構築工事	台東区浅草一、二丁目、花川戸一丁目、雷門二丁目	既設活用：◎240mm～◎650mm L=259.80m 開削工法：◎250mm～◎700mm L=275.30m 内面被覆工法：◎210mm～◎1100mm L=1513.65m （うち製管工法：L=1199.10m、反転・形成工法：314.55m）		A	○
荒川区荒川六丁目付近再構築工事	荒川区荒川六丁目	既設活用：◎250mm～◎270mm L=62.50m 開削工法：◎250mm～◎800mm L=437.60m 内面被覆工法：◎230mm～◎760mm L=1248.00m （うち製管工法：L=417.15m、反転・形成工法：L=830.85m）		A	
荒川区町屋二丁目付近再構築工事	荒川区町屋二丁目	既設活用：◎250mm L=60.35m 開削工法：◎250mm～◎600mm L=263.70m 内面被覆工法：◎210mm～◎620mm L=1058.85m （うち製管工法：L=841.25m、反転・形成工法：L=217.60m）		A	
新宿区西早稲田一、三丁目付近再構築工事	新宿区西早稲田一、三丁目	既設活用：◎250mm～◎600mm L=297.40m 開削工法：◎250mm L=57.00m 内面被覆工法：◎230mm～◎730mm L=898.20m （うち製管工法：L=504.25m、反転・形成工法：393.95m）		AB	

令和6年10月21日～令和6年10月25日公表

工事件名	施工場所	工事概要	入札時期	発注等級	時間制約 割増
渋谷区神宮前二丁目、港区赤坂三丁目付近再構築工事	渋谷区神宮前二丁目、港区赤坂三丁目、芝三丁目	内面被覆工法：◎1200mm～□1920mm×1890mm L=151.60m （うち製管工法：L=151.60m）	12月第2週	AB	○
墨田区菊川三丁目、江東橋五丁目付近再構築工事	墨田区菊川三丁目、江東橋五丁目	□1980×1710～2200×1720 L=485.25m		A	
板橋区大山金井町、豊島区池袋本町三丁目付近再構築工事	板橋区大山金井町、大山町、豊島区池袋本町三丁目	既設活用：◎300mm～◎800mm L=334.00m 開削工法：◎300mm～◎500mm L=142.60m 内面被覆工法：◎210mm～◎820mm L=754.05m （うち製管工法：L=616.25m、反転・形成工法：L=137.80m）		AB	○
北区神谷二、三丁目付近再構築工事	北区神谷二、三丁目	既設活用：◎200mm L=158.95m 開削工法：◎250mm～◎500mm L=278.90m 内面被覆工法：◎210mm～◎1230mm L=2292.10m （うち製管工法：L=1446.85m、反転・形成工法：L=845.25m）		A	

〈令和6年9月1日更新〉

「枝線再構築工事」の公表日別・発注予定

※ 公表内容は、更新時点での予定であり、変更することがあります。詳細については、実際に案件が公表されてからご確認ください。

※ 公表内容に変更が生じた時は、随時内容を更新します。

※ 本表に掲載している案件は、原則「フレックス工期制度」を適用しております。

令和6年10月28日～令和6年11月1日公表

工事件名	施工場所	工事概要	入札時期	発注等級	時間制約 割増
中央区晴海一、二丁目付近再構築工事	中央区晴海一、二丁目	既設活用：◎250mm～◎900mm L=464.60m 内面被覆工法：◎210mm～◎820mm L=2818.30m （うち製管工法：L=2233.85m、反転・形成工法：L=584.45m） ※光F移設あり	12月第3週	A	
墨田区向島一丁目付近再構築工事	墨田区向島一丁目	既設活用：◎250mm～◎800mm L=1944.35m 開削工法：◎250mm～◎730mm L=96.10m 内面被覆工法：◎210mm～◎820mm L=1142.75m （うち製管工法：L=366.95m、反転・形成工法：L=775.80m）		A	

令和6年11月5日～令和6年11月8日公表

工事件名	施工場所	工事概要	入札時期	発注等級	時間制約
案件なし					

令和6年11月11日～令和6年11月15日公表

工事件名	施工場所	工事概要	入札時期	発注等級	時間制約
案件なし					

令和6年11月18日～令和6年11月22日公表

工事件名	施工場所	工事概要	入札時期	発注等級	時間制約
案件なし					

令和6年11月25日～令和6年11月29日公表

工事件名	施工場所	工事概要	入札時期	発注等級	時間制約 割増
中央区八重洲一丁目、日本橋二丁目付近再構築工事	中央区八重洲一丁目、日本橋二丁目	既設活用：◎250mm～◎500mm L=226.40m 開削工法：◎300mm～◎450mm L=85.60m 内面被覆工法：◎260mm～◎830mm L=734.15m （うち製管工法：L=413.75m、反転・形成工法：L=320.40m）	1月第4週	AB	○
文京区小石川一丁目、豊島区東池袋五丁目付近再構築工事	文京区小石川一丁目、西片一丁目、豊島区東池袋五丁目	既設活用：◎240mm～◎280mm L=173.35m 開削工法：◎250mm L=4.50m 内面被覆工法：◎230mm～◎410mm L=350.00m （うち製管工法：L=34.30m、反転・形成工法：L=315.70m）		BC	
荒川区荒川一、二丁目付近再構築工事	荒川区荒川一、二、八丁目	既設活用：◎300mm～◎400mm L=80.00m 開削工法：◎250mm～◎700mm L=387.25m		BC	
北区岸町一、二丁目付近再構築工事	北区岸町一、二丁目	既設活用：◎240mm～◎1000mm L=363.75m 開削工法：◎250mm～◎400mm L=150.15m 内面被覆工法：◎210mm～◎1230mm L=2163.00m （うち製管工法：L=698.70m、反転・形成工法：L=1464.30m）		A	

系統図



凡例

	既設活用	◎240mm~◎800mm	461.65 m
	内面被覆工法	◎210mm~◎910mm	2,173.15 m

東下
京水
都道

6

設計番号

A138

図面番号


1

1

工事名

渋谷区恵比寿南一丁目、目黒区
三田二丁目付近再構築工事
案内図

系統図

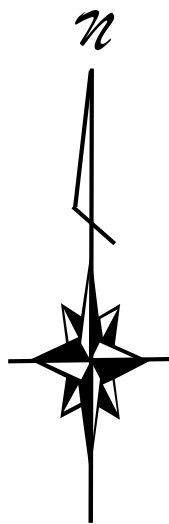

系 統 図
(江 東 区)



凡 例

	既設活用	◎230mm	～	◎800mm	L=	1775.60 m
	開削工法	◎250mm	～	◎700mm	L=	65.50 m
	内面被覆工法	◎210mm	～	◎1000mm	L=	570.80 m

東京 下水
都 道

6

設 計 番 号

D139


図 面 番 号

1


1

工 事 名

江 東 区 豊 洲 二 三 丁 目
案 付 近 再 構 築 工 事 図

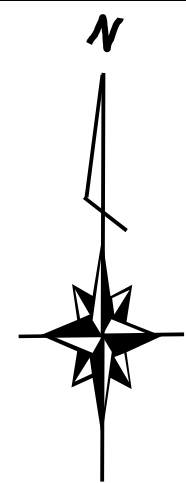

系 統 図
江 戸 川 区

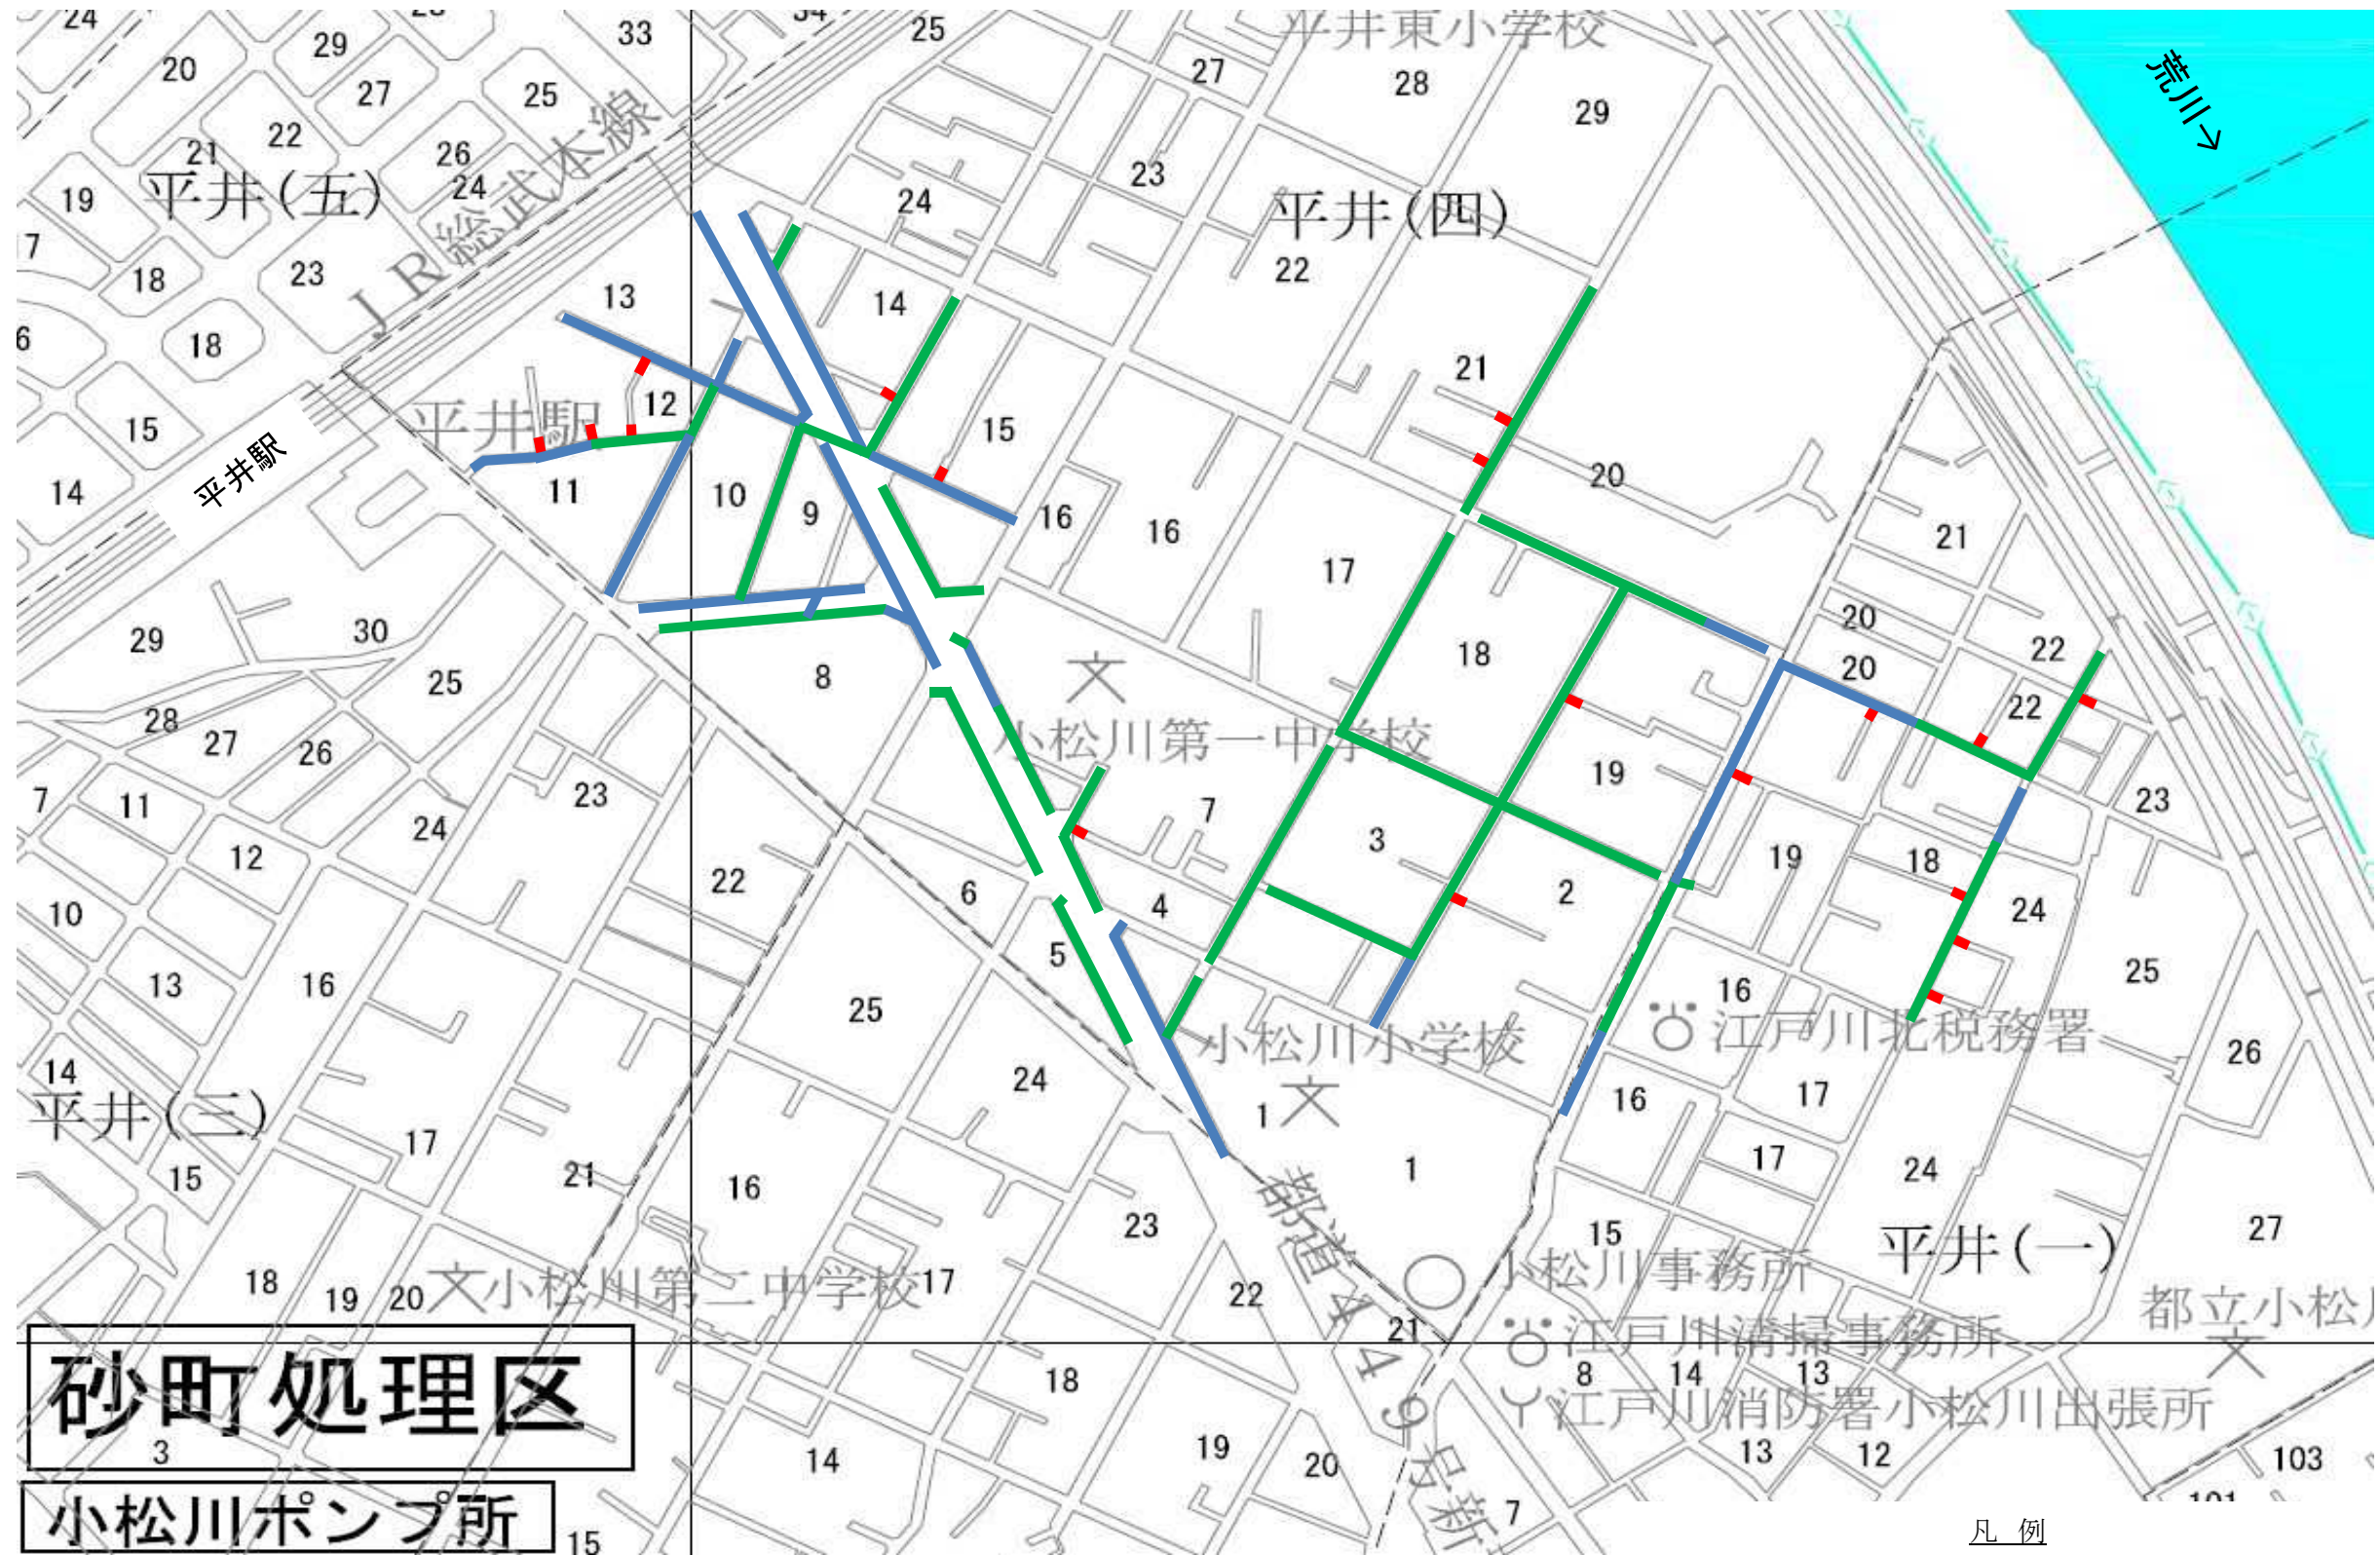

砂町処理区

小松川ポンプ所

凡 例

- | | |
|-----------------------------------|---------------|
| — 既設活用 ϕ 210 ~ ϕ 1200 | L= 1382.80 m |
| — 開 削 工 法 ϕ 250 | L= 39.30 m |
| — 内面被覆工法 ϕ 210 ~ ϕ 1100 | L= 1,998.90 m |

東下
京水
都道

設計番号

図面番号

1

1

工事名

江戸川区平井一、四丁目
付近再構築その2工事
設計図

系 統 図

凡 例

案 内 図



凡例

	既設活用	●250mm～●600mm	L= 318.80 m
	開削工法	●350mm	L= 13.50 m
	内面被覆工法	●210mm～●730mm	L= 994.45 m

東下
京水
都道

6

設計番号

G143

図面番号


1

1

工事名
北再案
区志茂
構一、
築内
四丁
工目
付近
事図

案内図
凡例

案 内 図

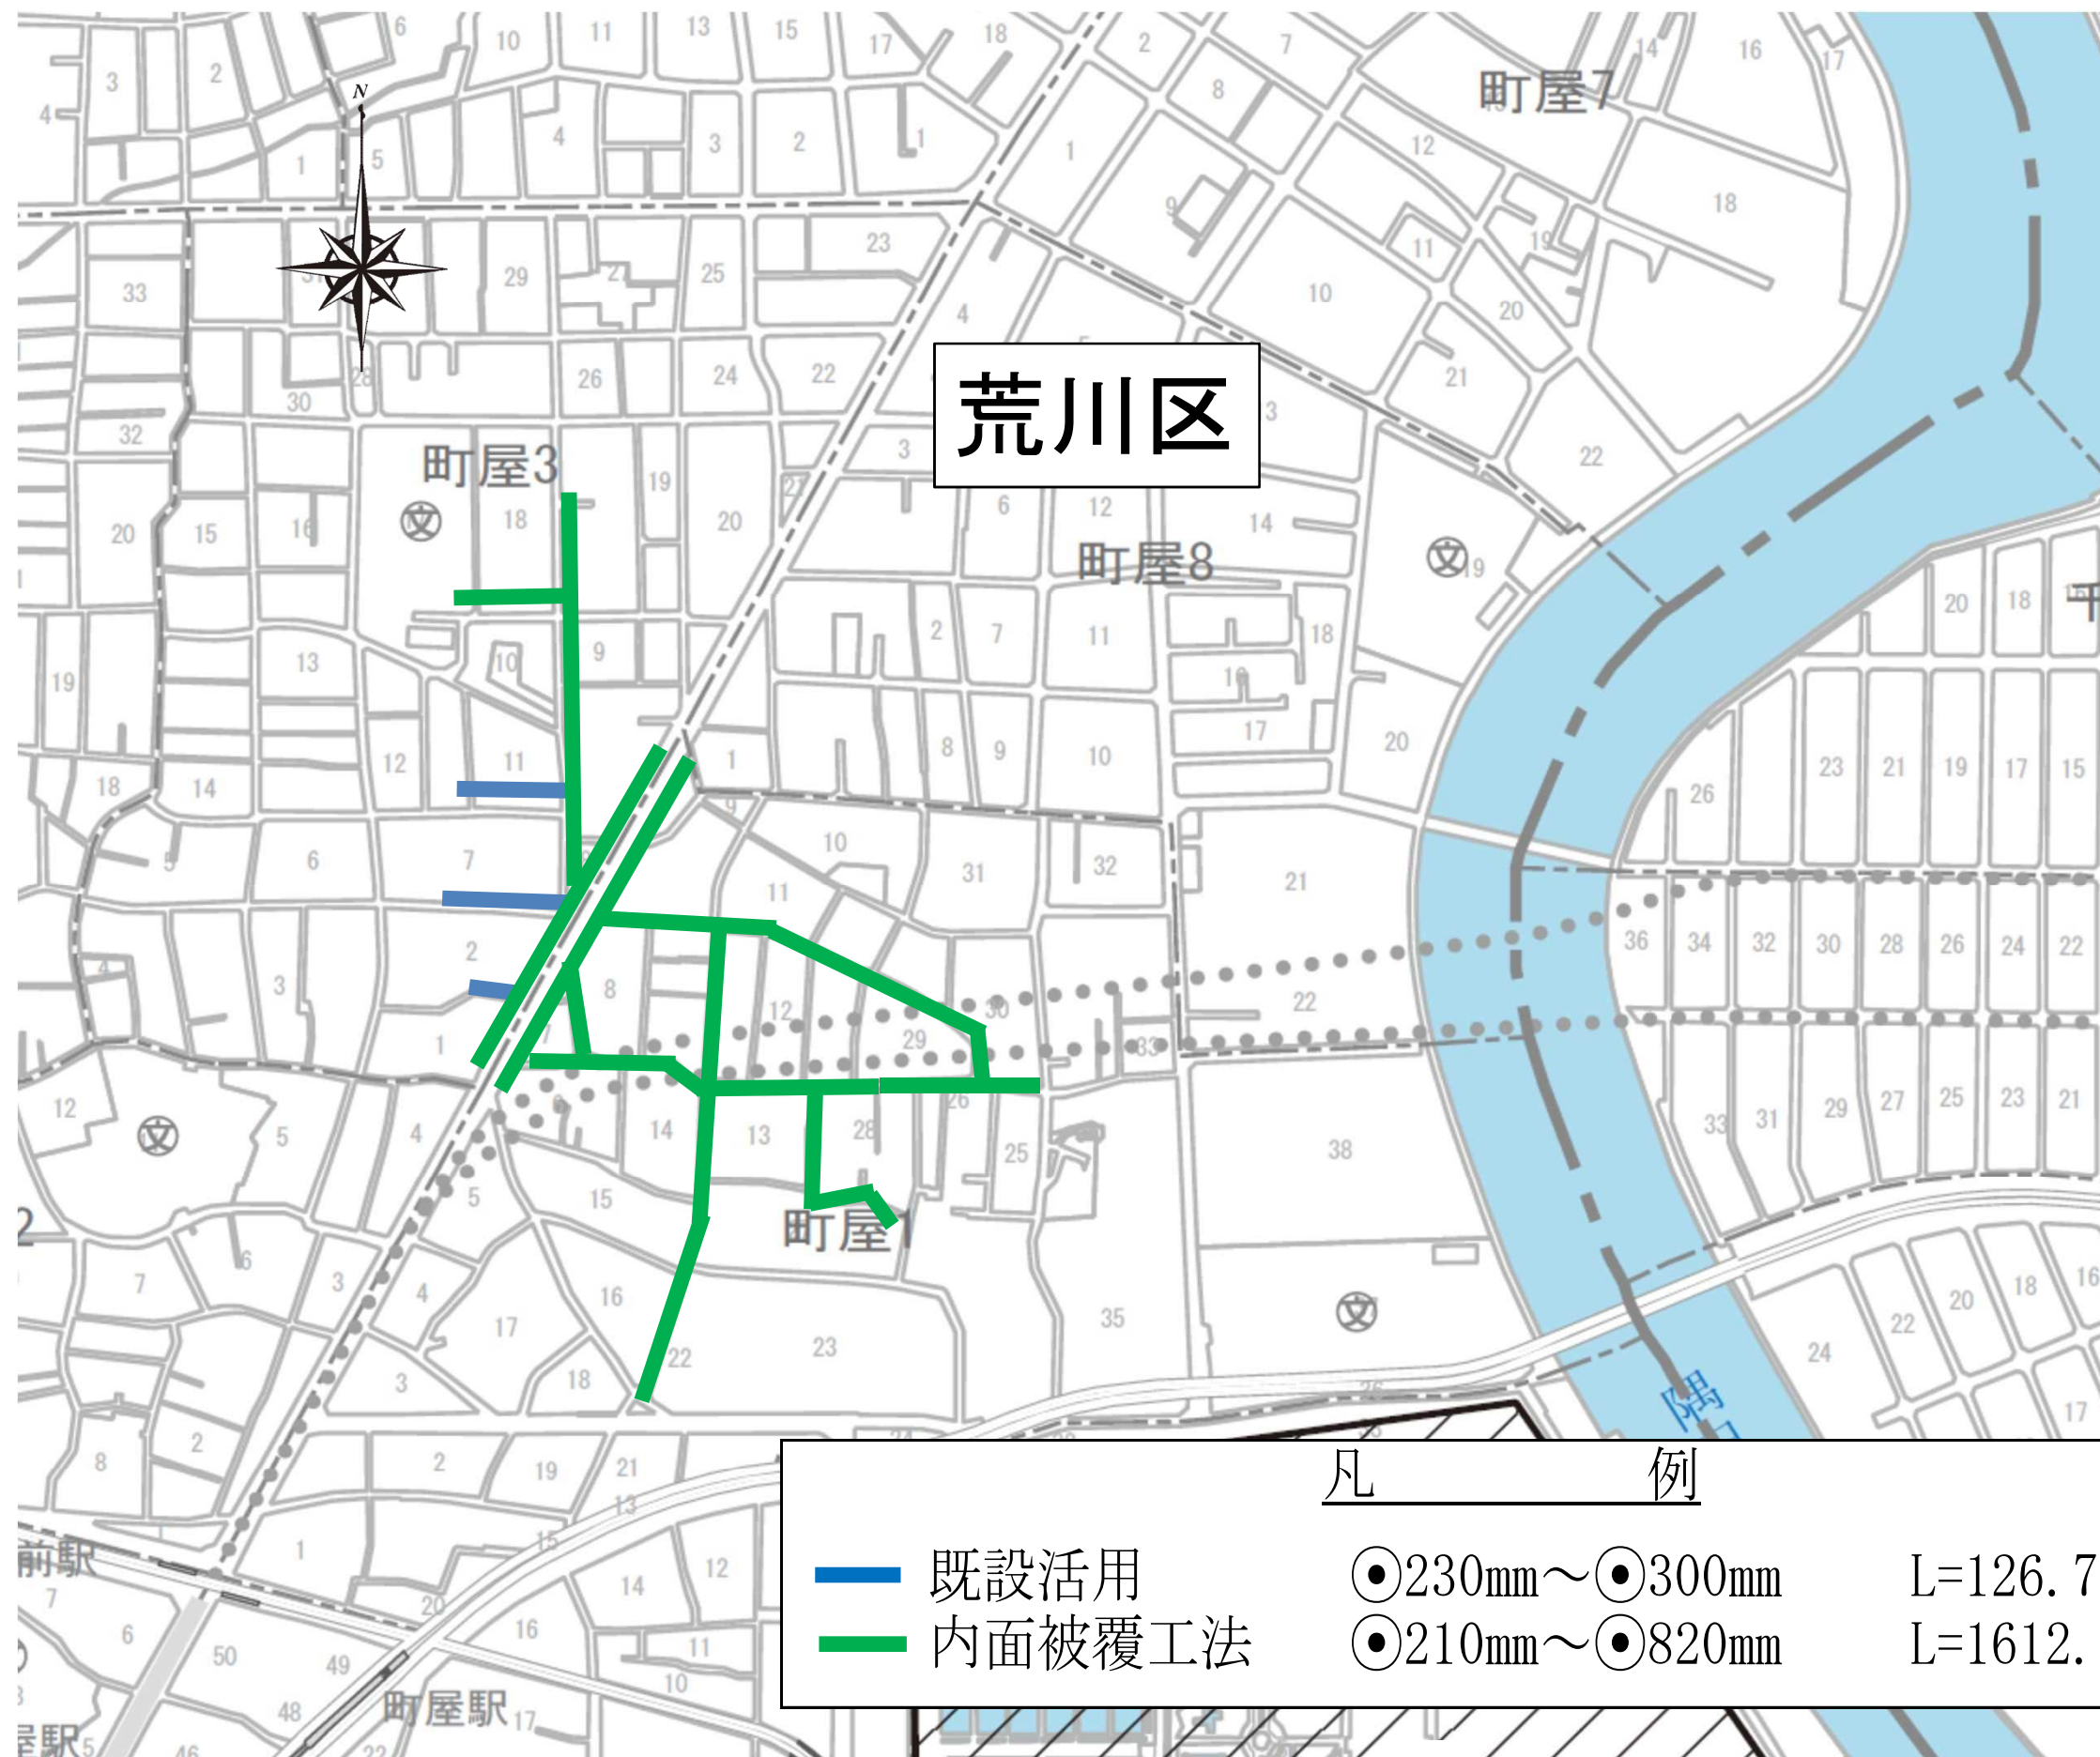

東下
京水
都道

6

設 計 番 号

図 面 番 号

1

1

工 事 名

荒 再 案

川 区 構

町 屋 一 築 内


三 丁 工

目 付 近 事 図

案 内 図

凡 例


案内図
(江 東 区)

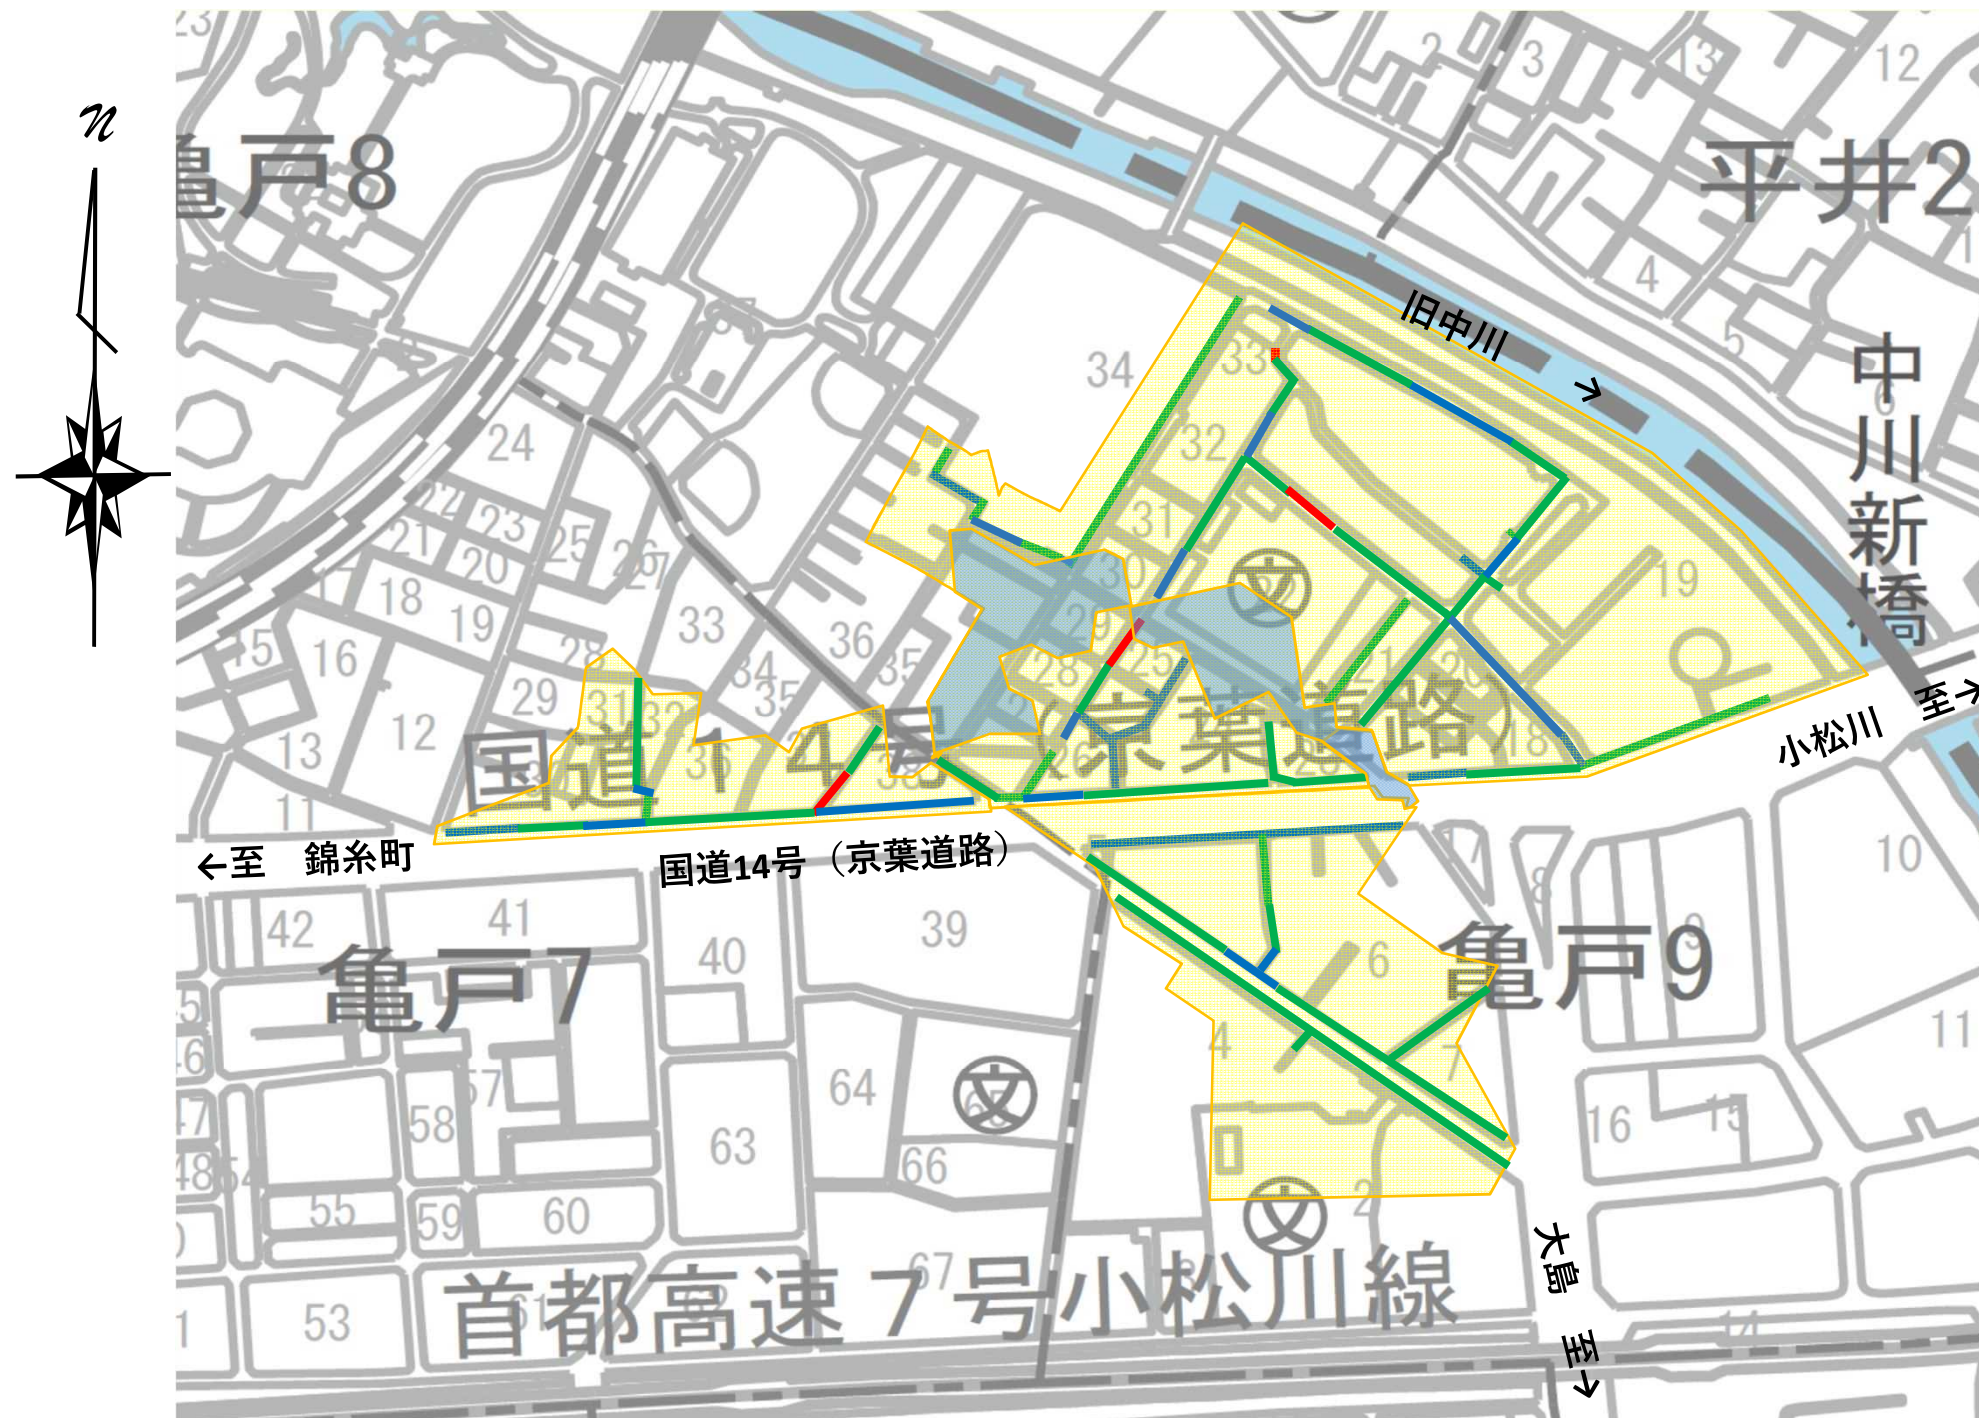

本設計対象外流域(別途委託範囲)


凡 例			
	既設活用	◎200mm～◎600mm	1036.2m
	開削工法	◎250mm～◎450mm	90.55m
	内面被覆工法	◎240mm～◎900mm	2324.65m

東京 下水道	案 内 図
6	付 近 再 構 築 工 事 目
設 計 番 号 D152	
図 面 番 号 1 / 1	
工 事 名	
江 東 区 亀 戸 七 丁 目	

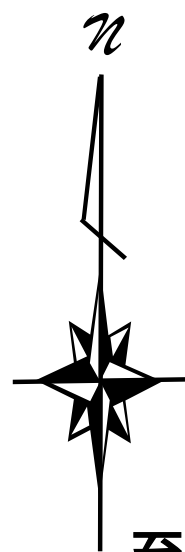

至 越中島

案内図
(江 東 区)

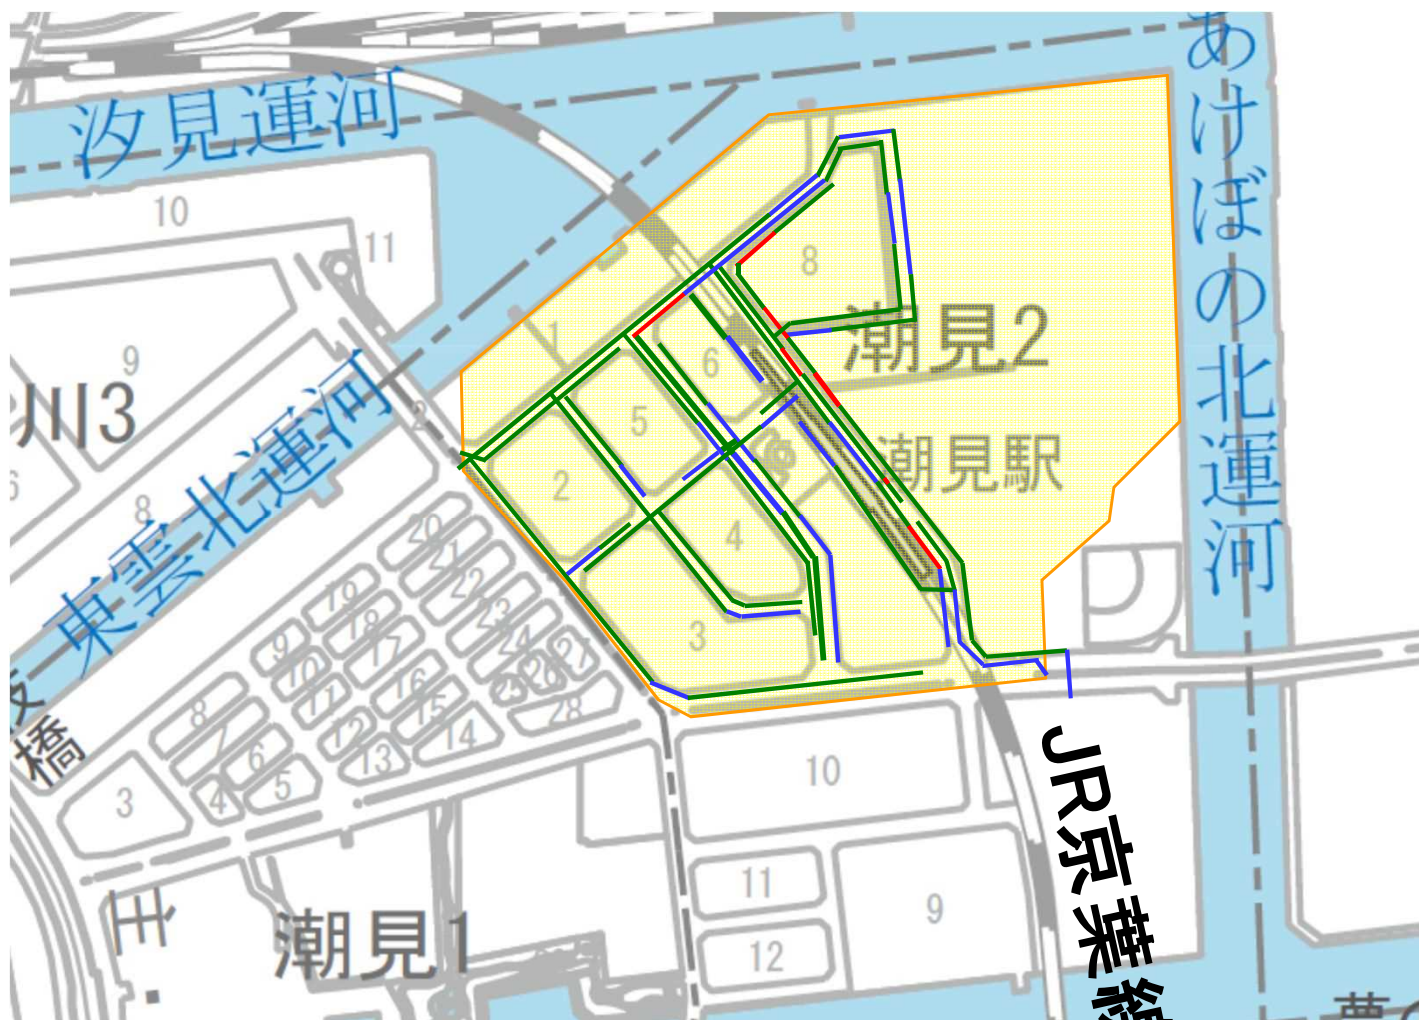

至 新木場

凡例



既設活用

◎250mm～1200mm

1135.25 m



開削工法

◎250mm～900mm

207.45 m



内面被覆工法

◎210mm～820mm

3617.75 m

東京都

下水道

6

設計番号

D138


図面番号

1
1

工事名


案
内
図
江 東 区 潮 見 二 丁 目
付 近 再 構 築 工 事

案内図

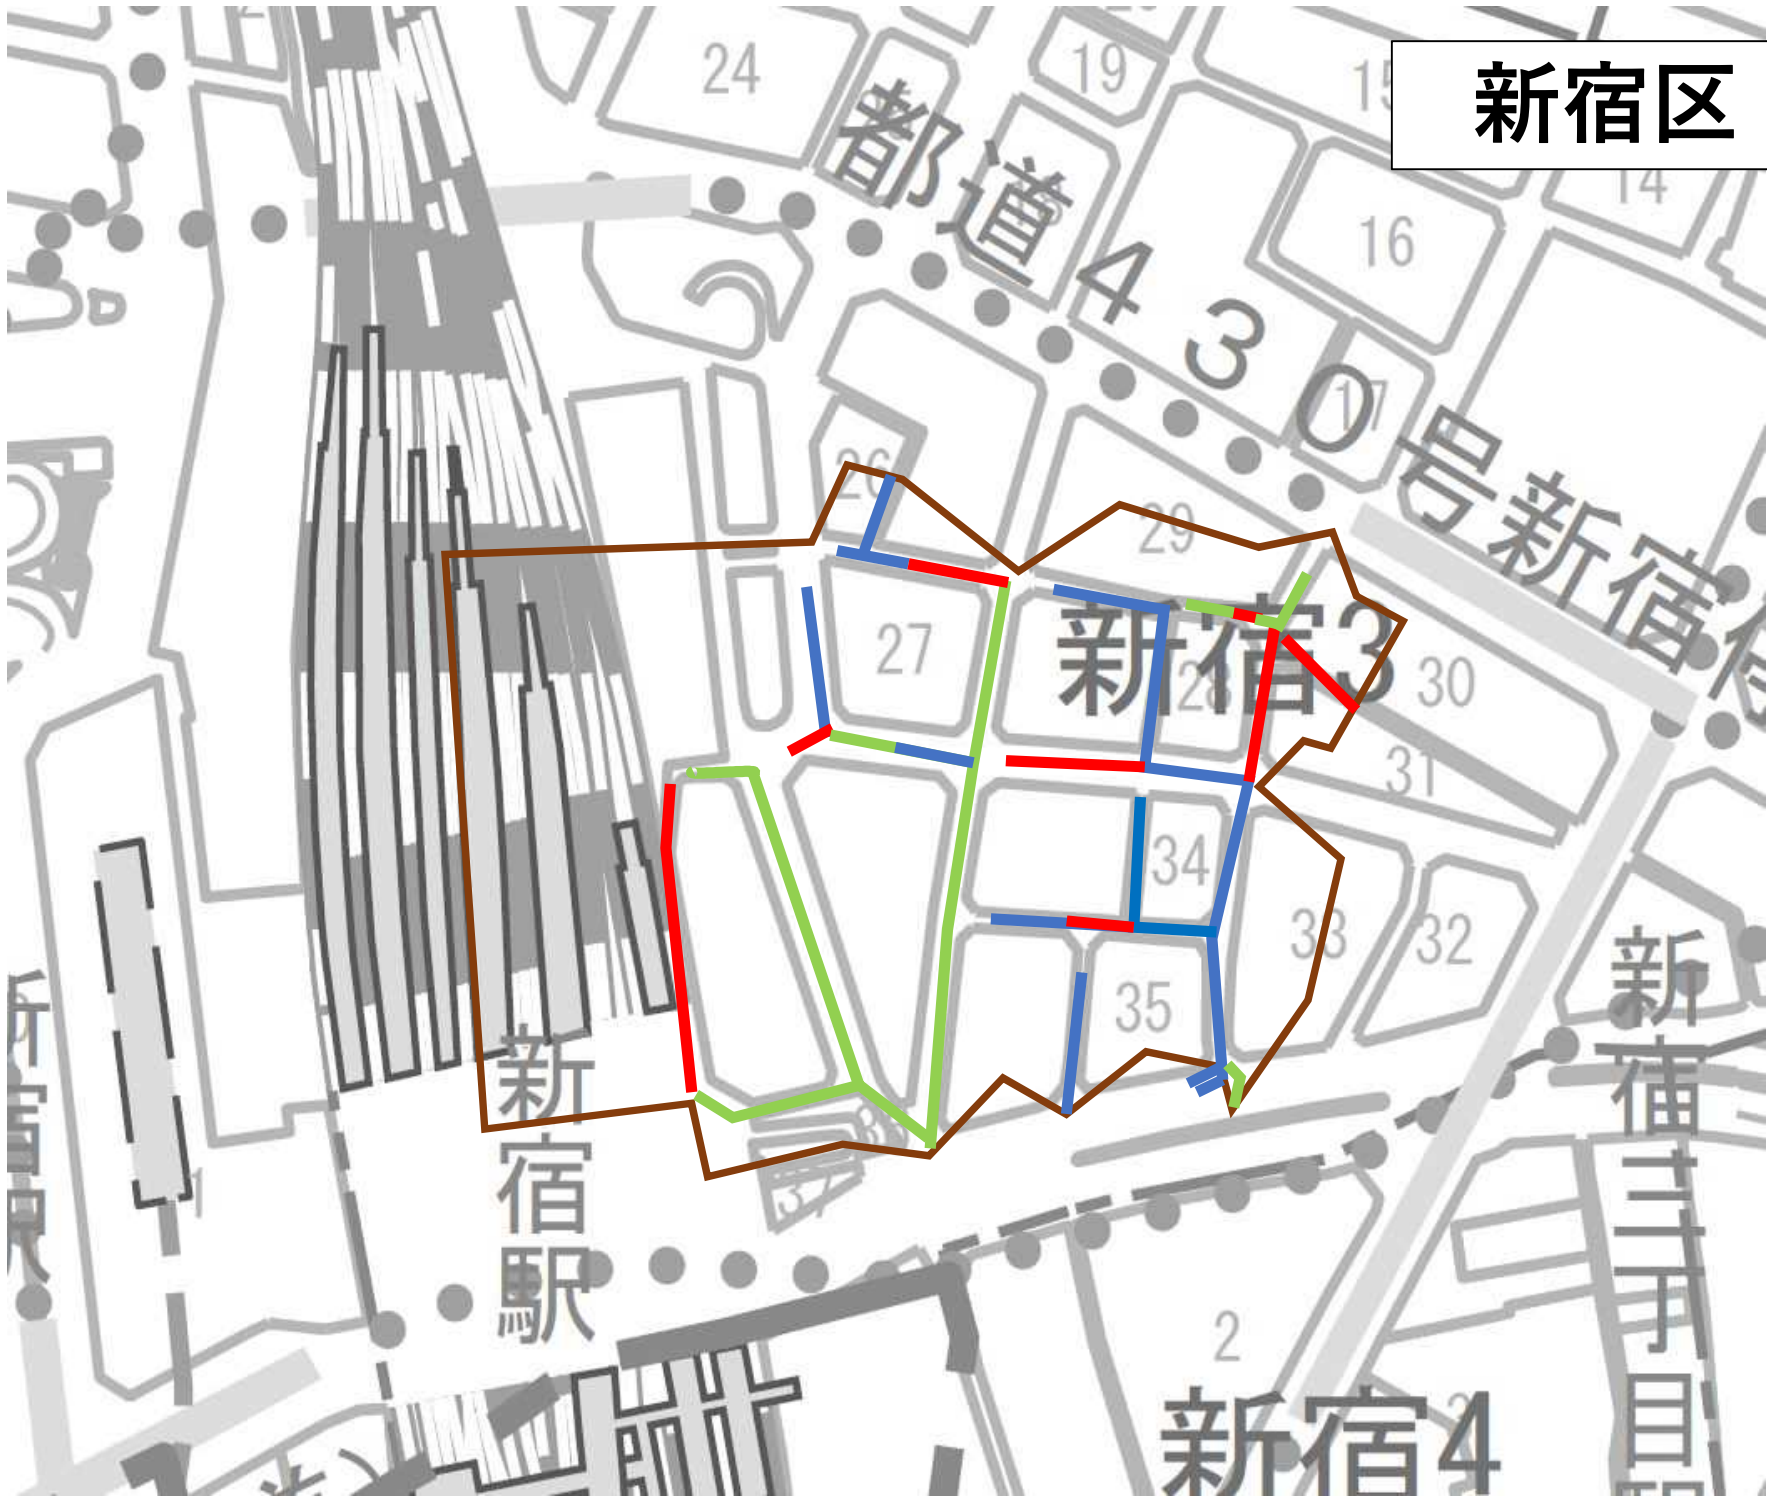

	既設活用	⌀200mm～⌀600mm	L=	527.90	m
	開削工法	⌀250mm～⌀350mm	L=	310.40	m
	内面被覆工法	⌀210mm～⌀730mm	L=	500.20	m

案 内 図

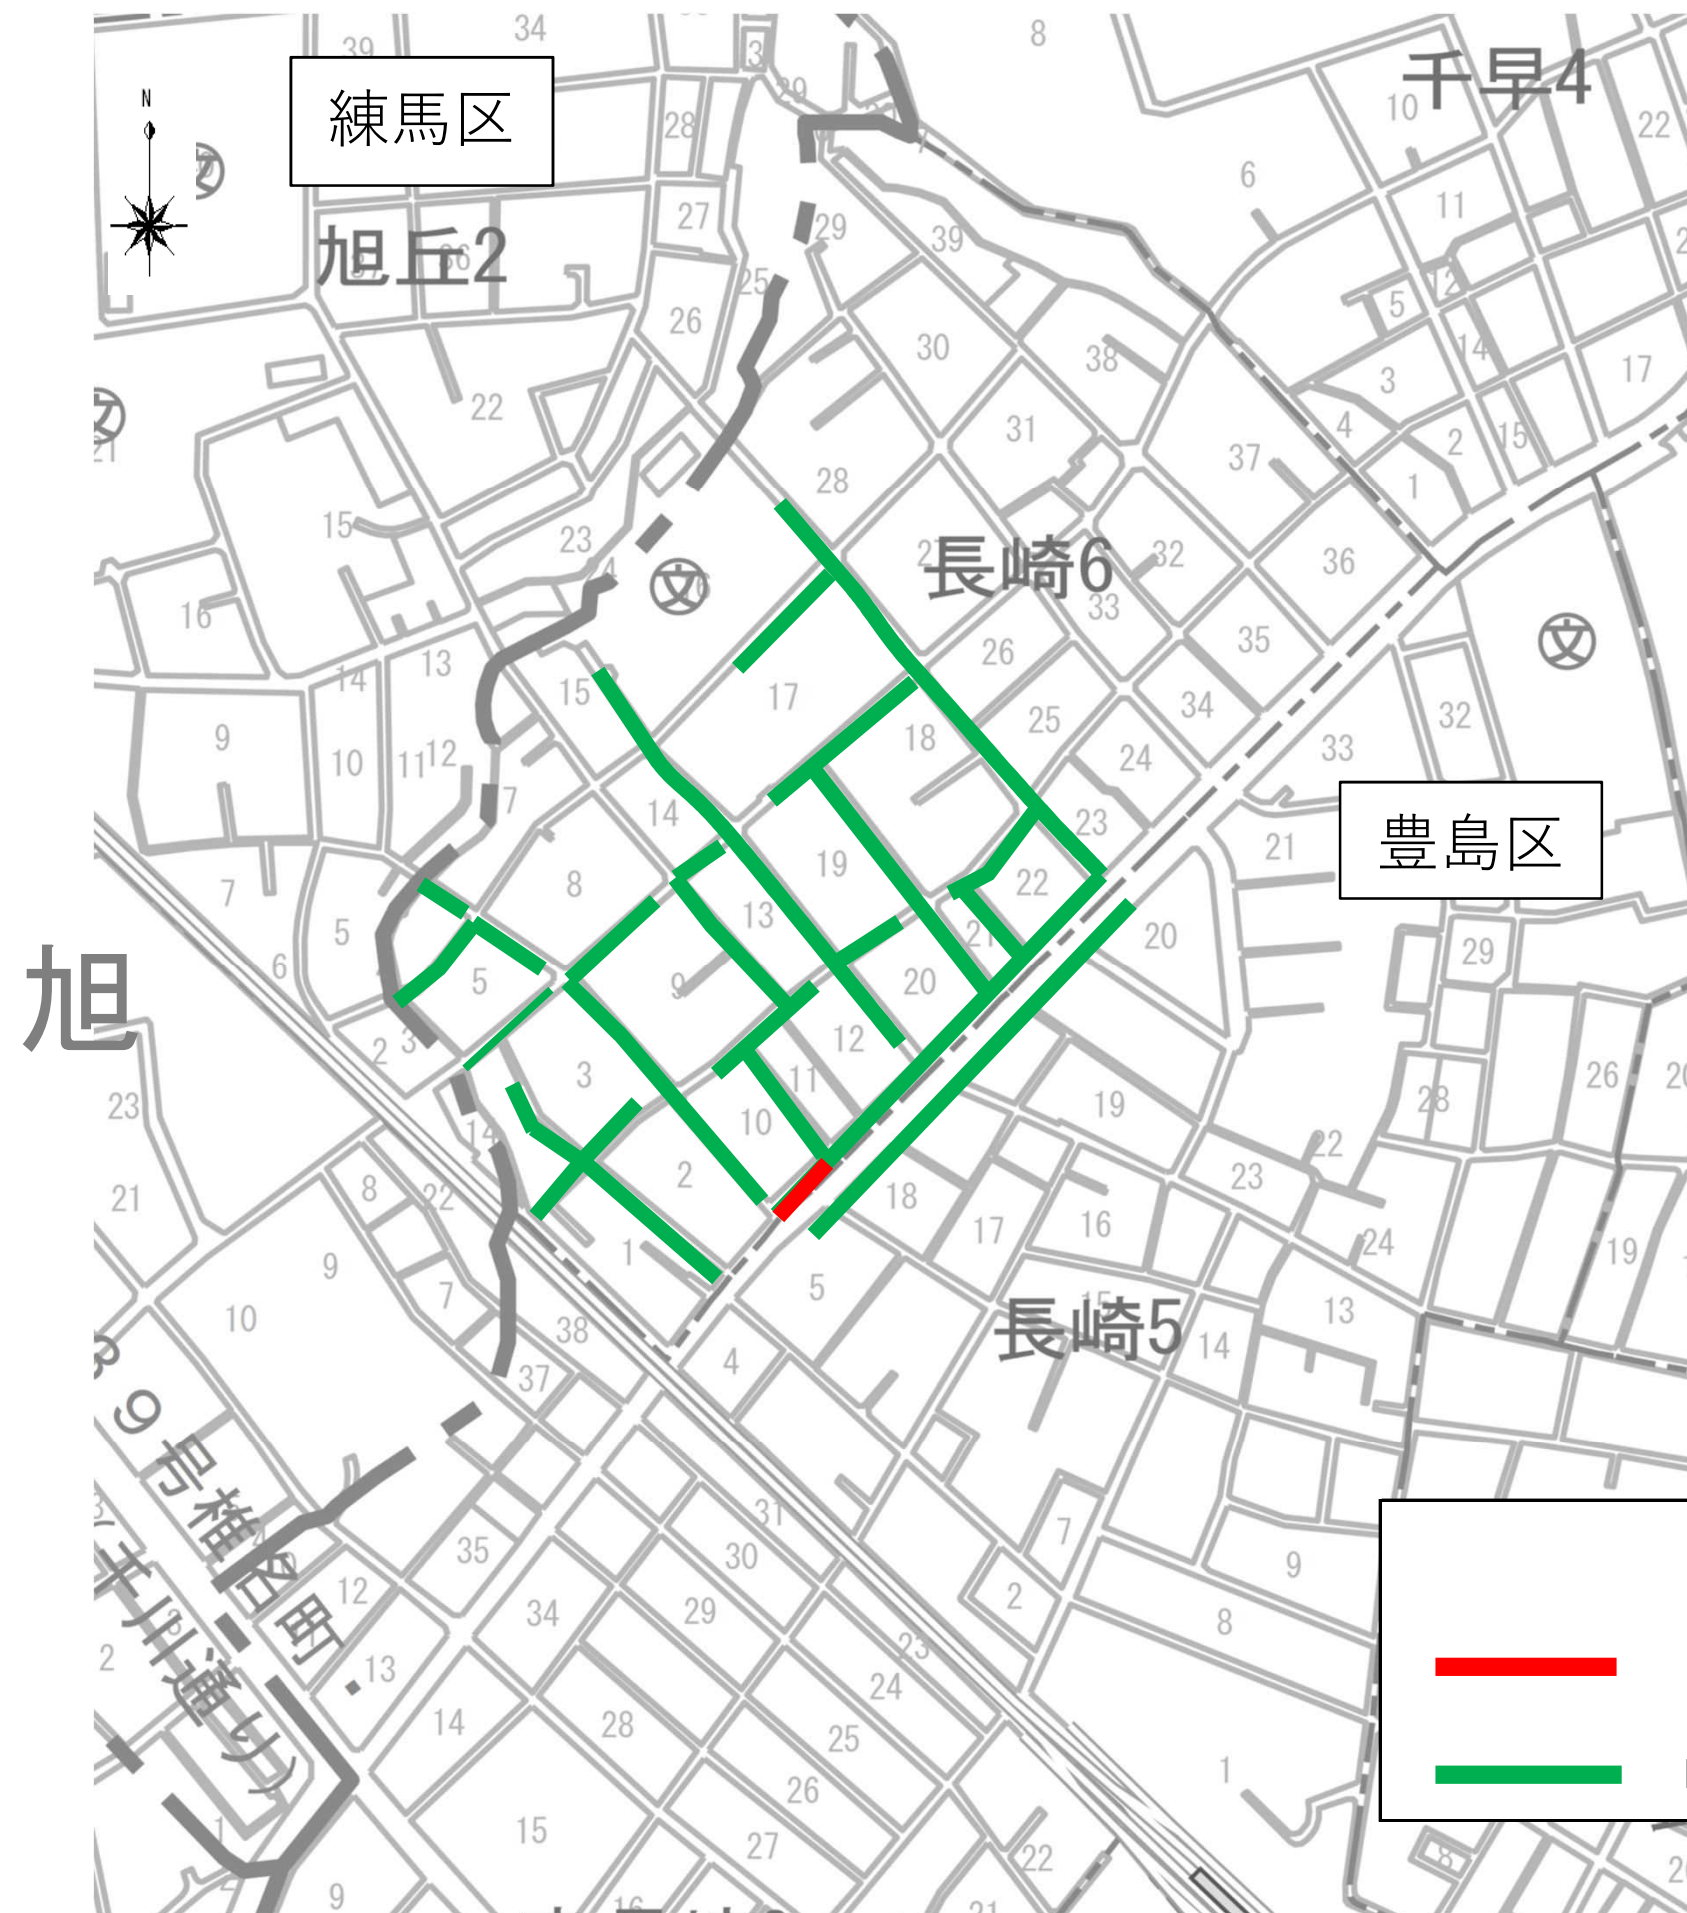

凡例

- | | | | |
|---|--------|----------------|------------|
|  | 開削工法 | ●250mm | L=43.35m |
|  | 内面被覆工法 | ●210mm～●1000mm | L=1959.90m |

東下
京水
都道

6

設 計 番 号

B343

図 面 番 号

1

1

工 事 名

豊 再 案


島 区 構

長 崎 五 築 内

、 六 丁 工

目 付 近 事 図

案内図

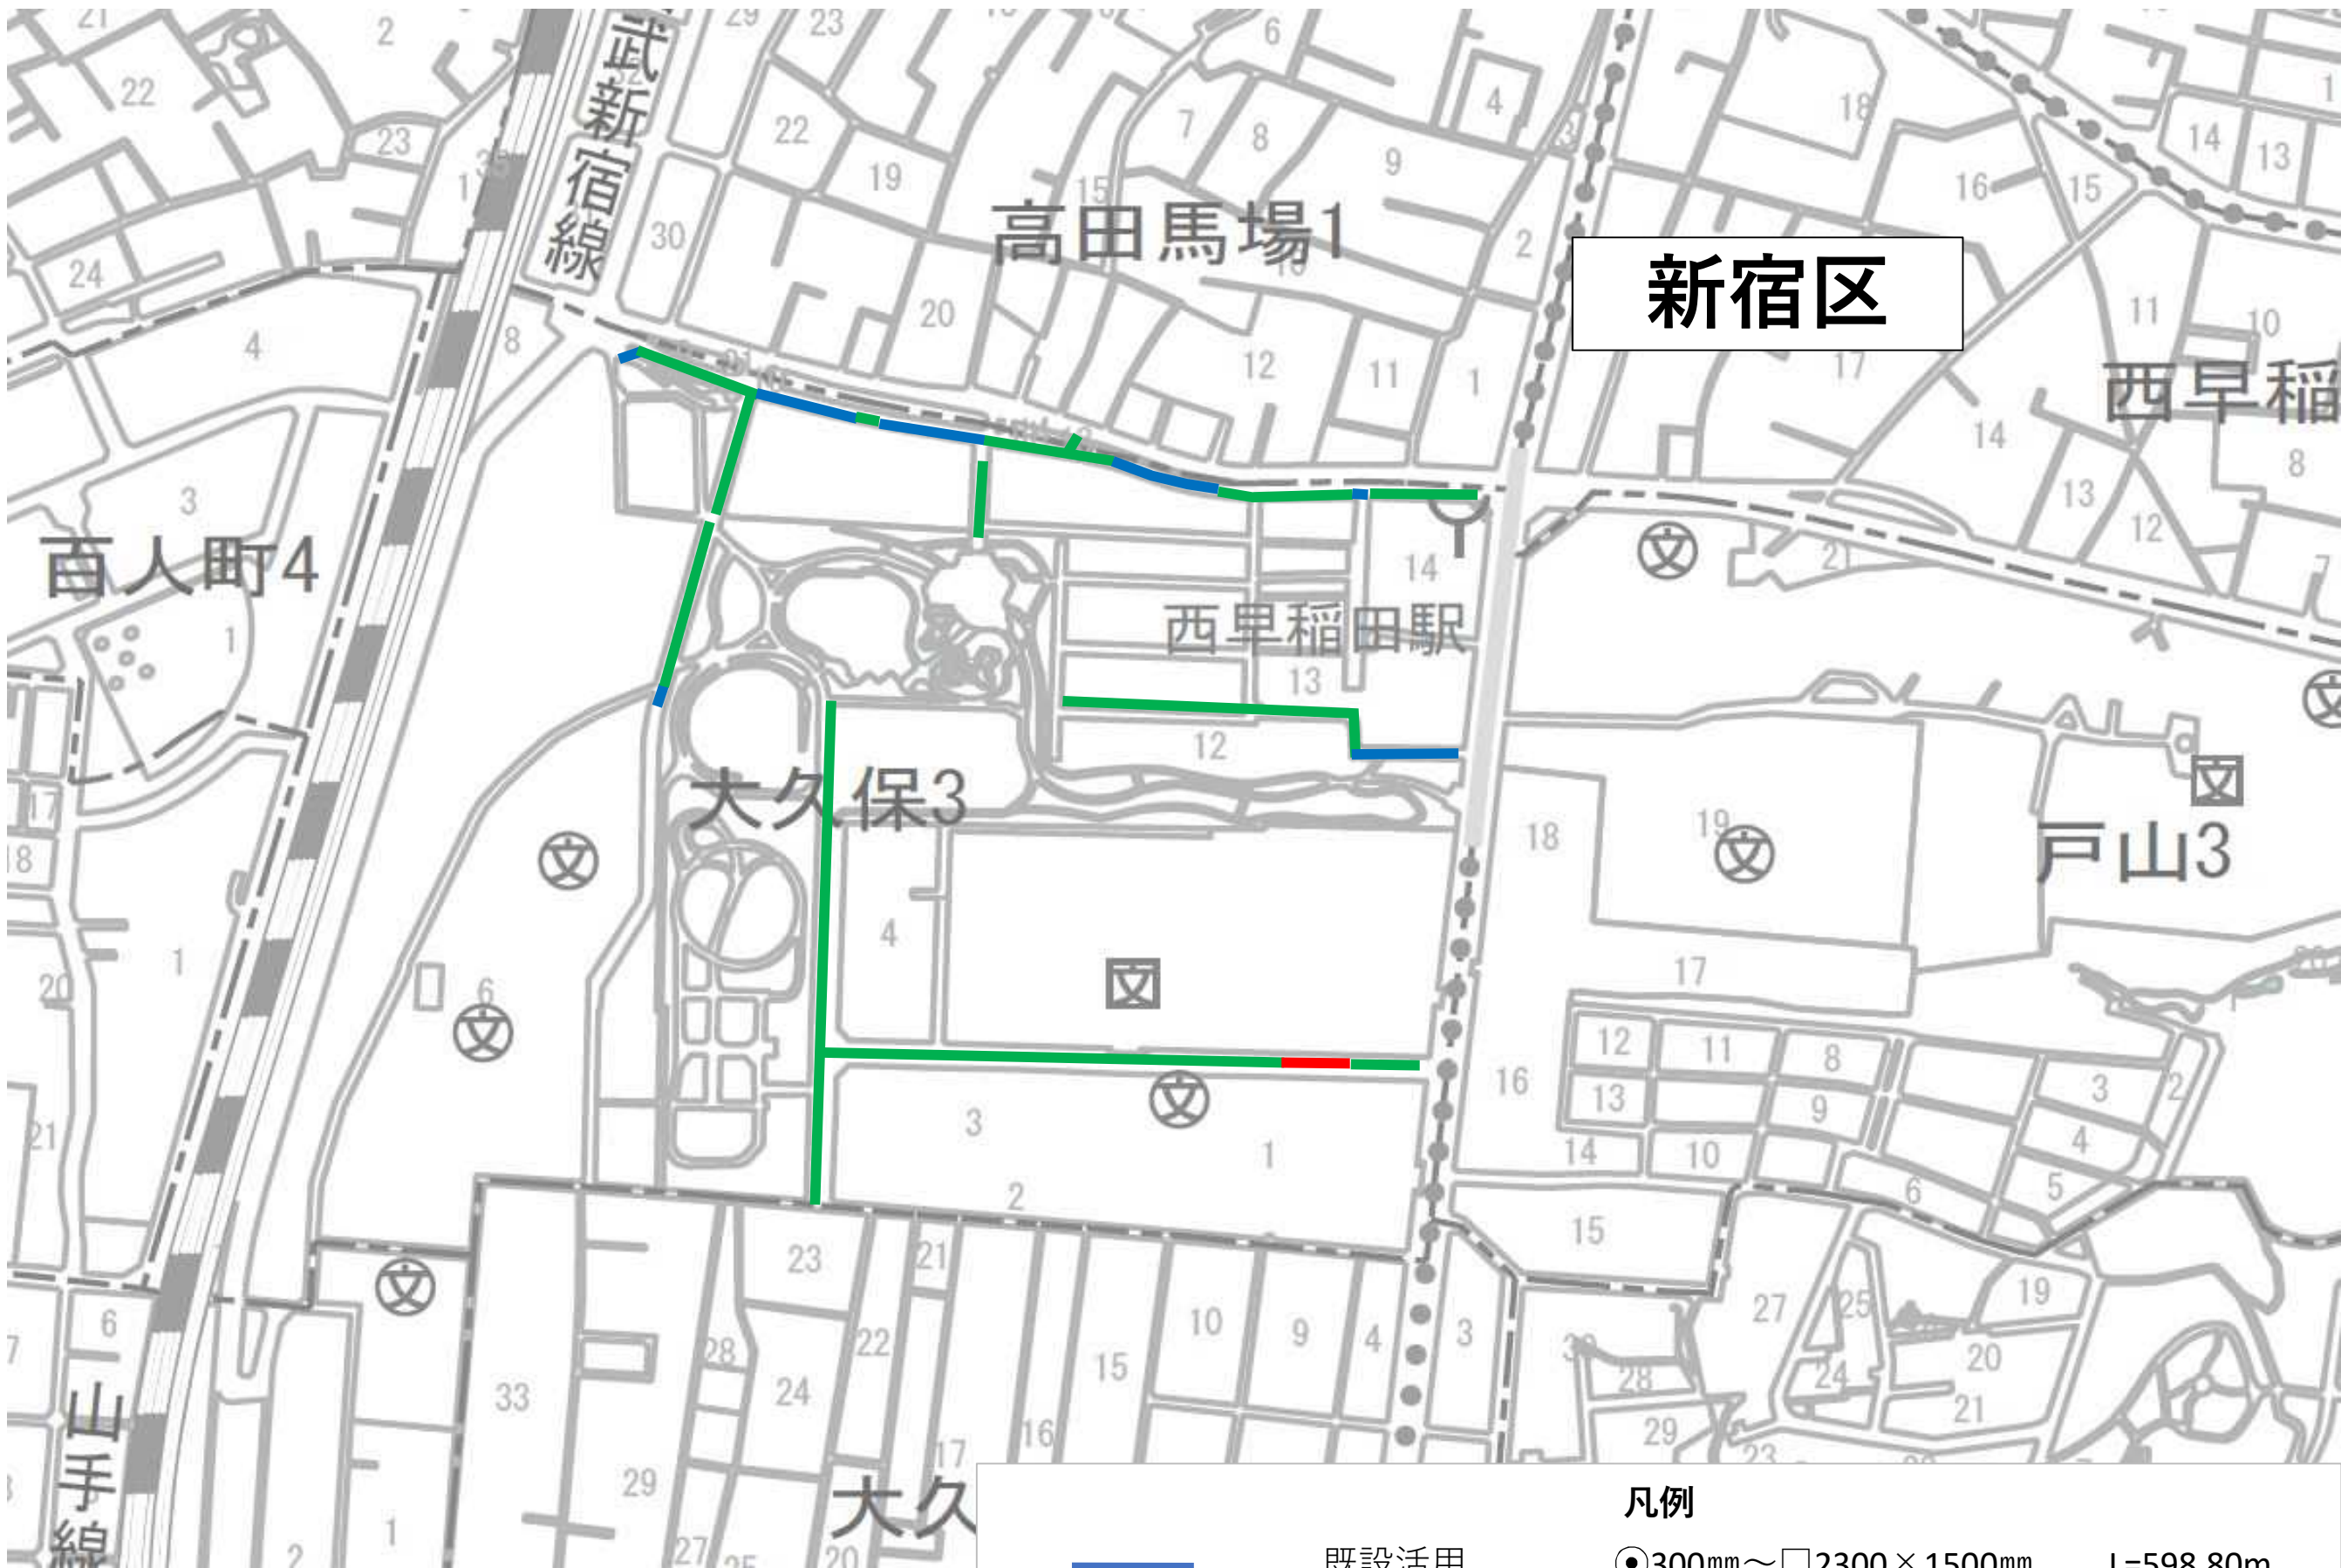


新宿区

凡例			
	既設活用	○300mm～□2300×1500mm	L=598.80m
	布設替え	○450mm	L=55.95m
	内面被覆工法	○230mm～○820mm	L=1251.90m



案 内 図

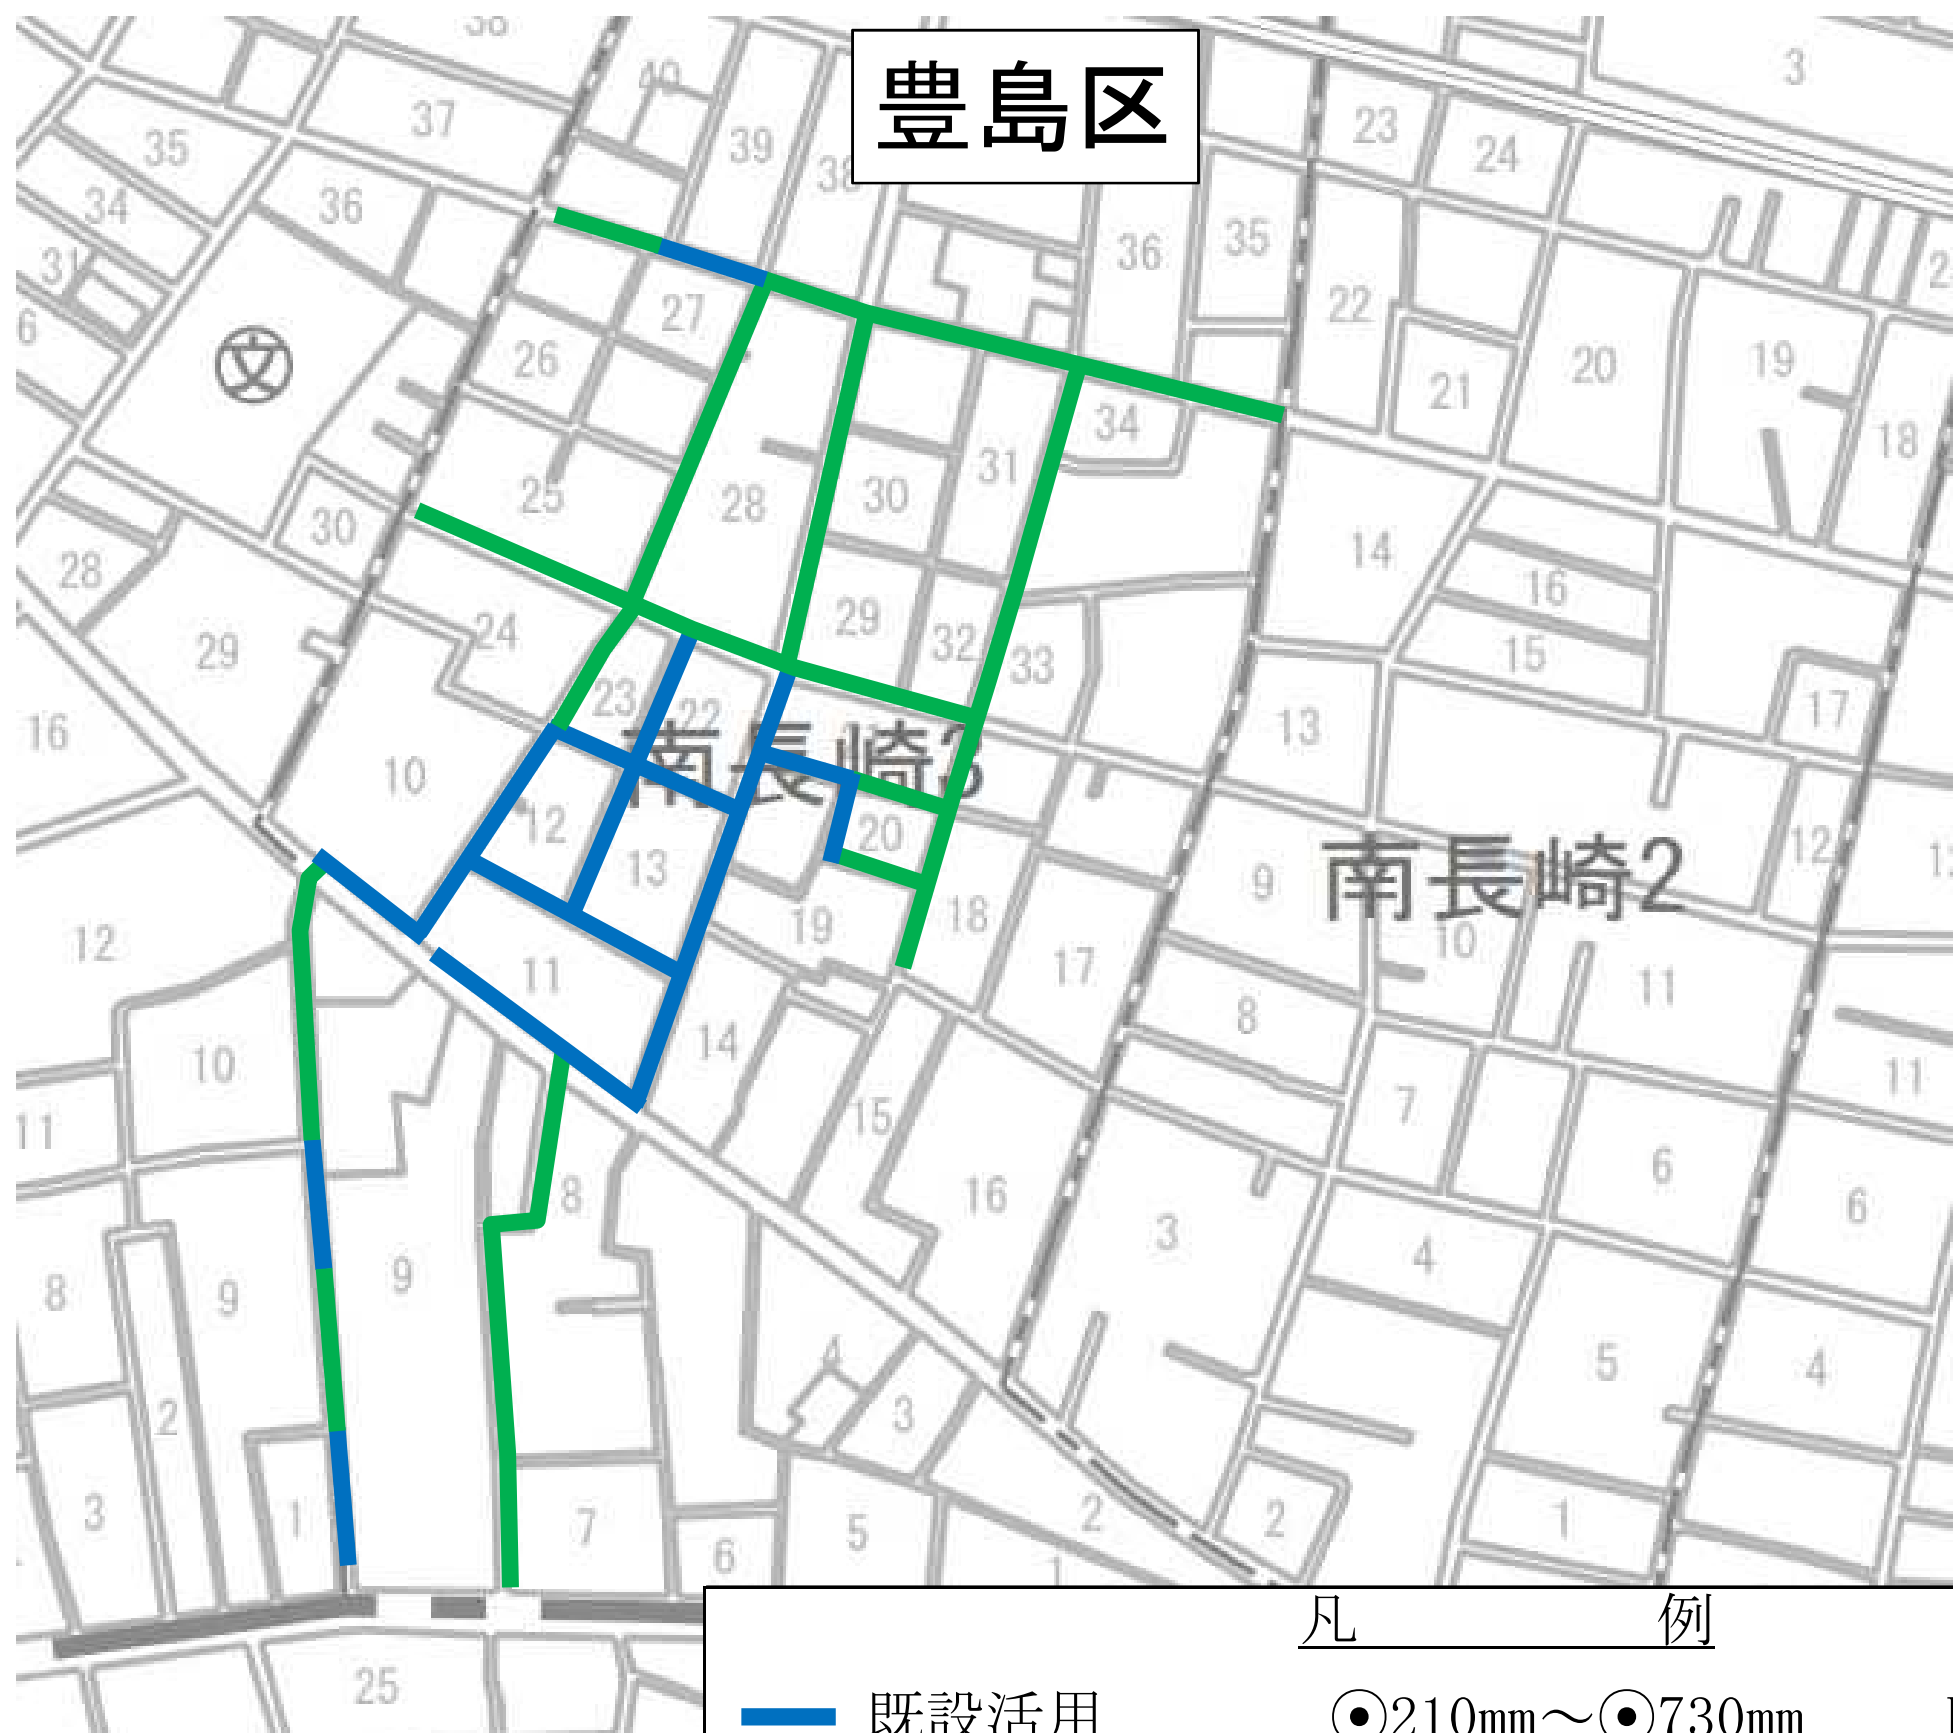

— 既設活用
— 内面被覆工法

凡 例

●210mm～●730mm

L=793.80m

●210mm～●1100mm

L=1293.05m

東下
京水
都道

6

設 計 番 号

図 面 番 号

1

1

工 事 名

豊 再 案

島 区

南 構

長 崎

二 築 内

、

三 丁


目 工

付 事

近 図

案 内 図

凡 例

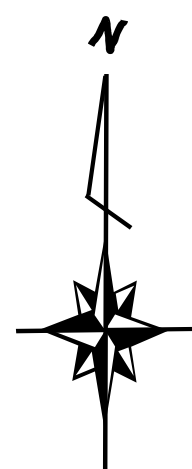

案内図

(墨田区)



凡例

	:	既設活用	230mm~700mm	L=494.35m
	:	内面被覆工法	210mm~730mm	L=1158.50m

東京都 下水道

6
設計番号
D143

図面番号
1
1


工事名

墨田区文花一、二丁目付近再構築工事
案内図



案内図

(千代田区)

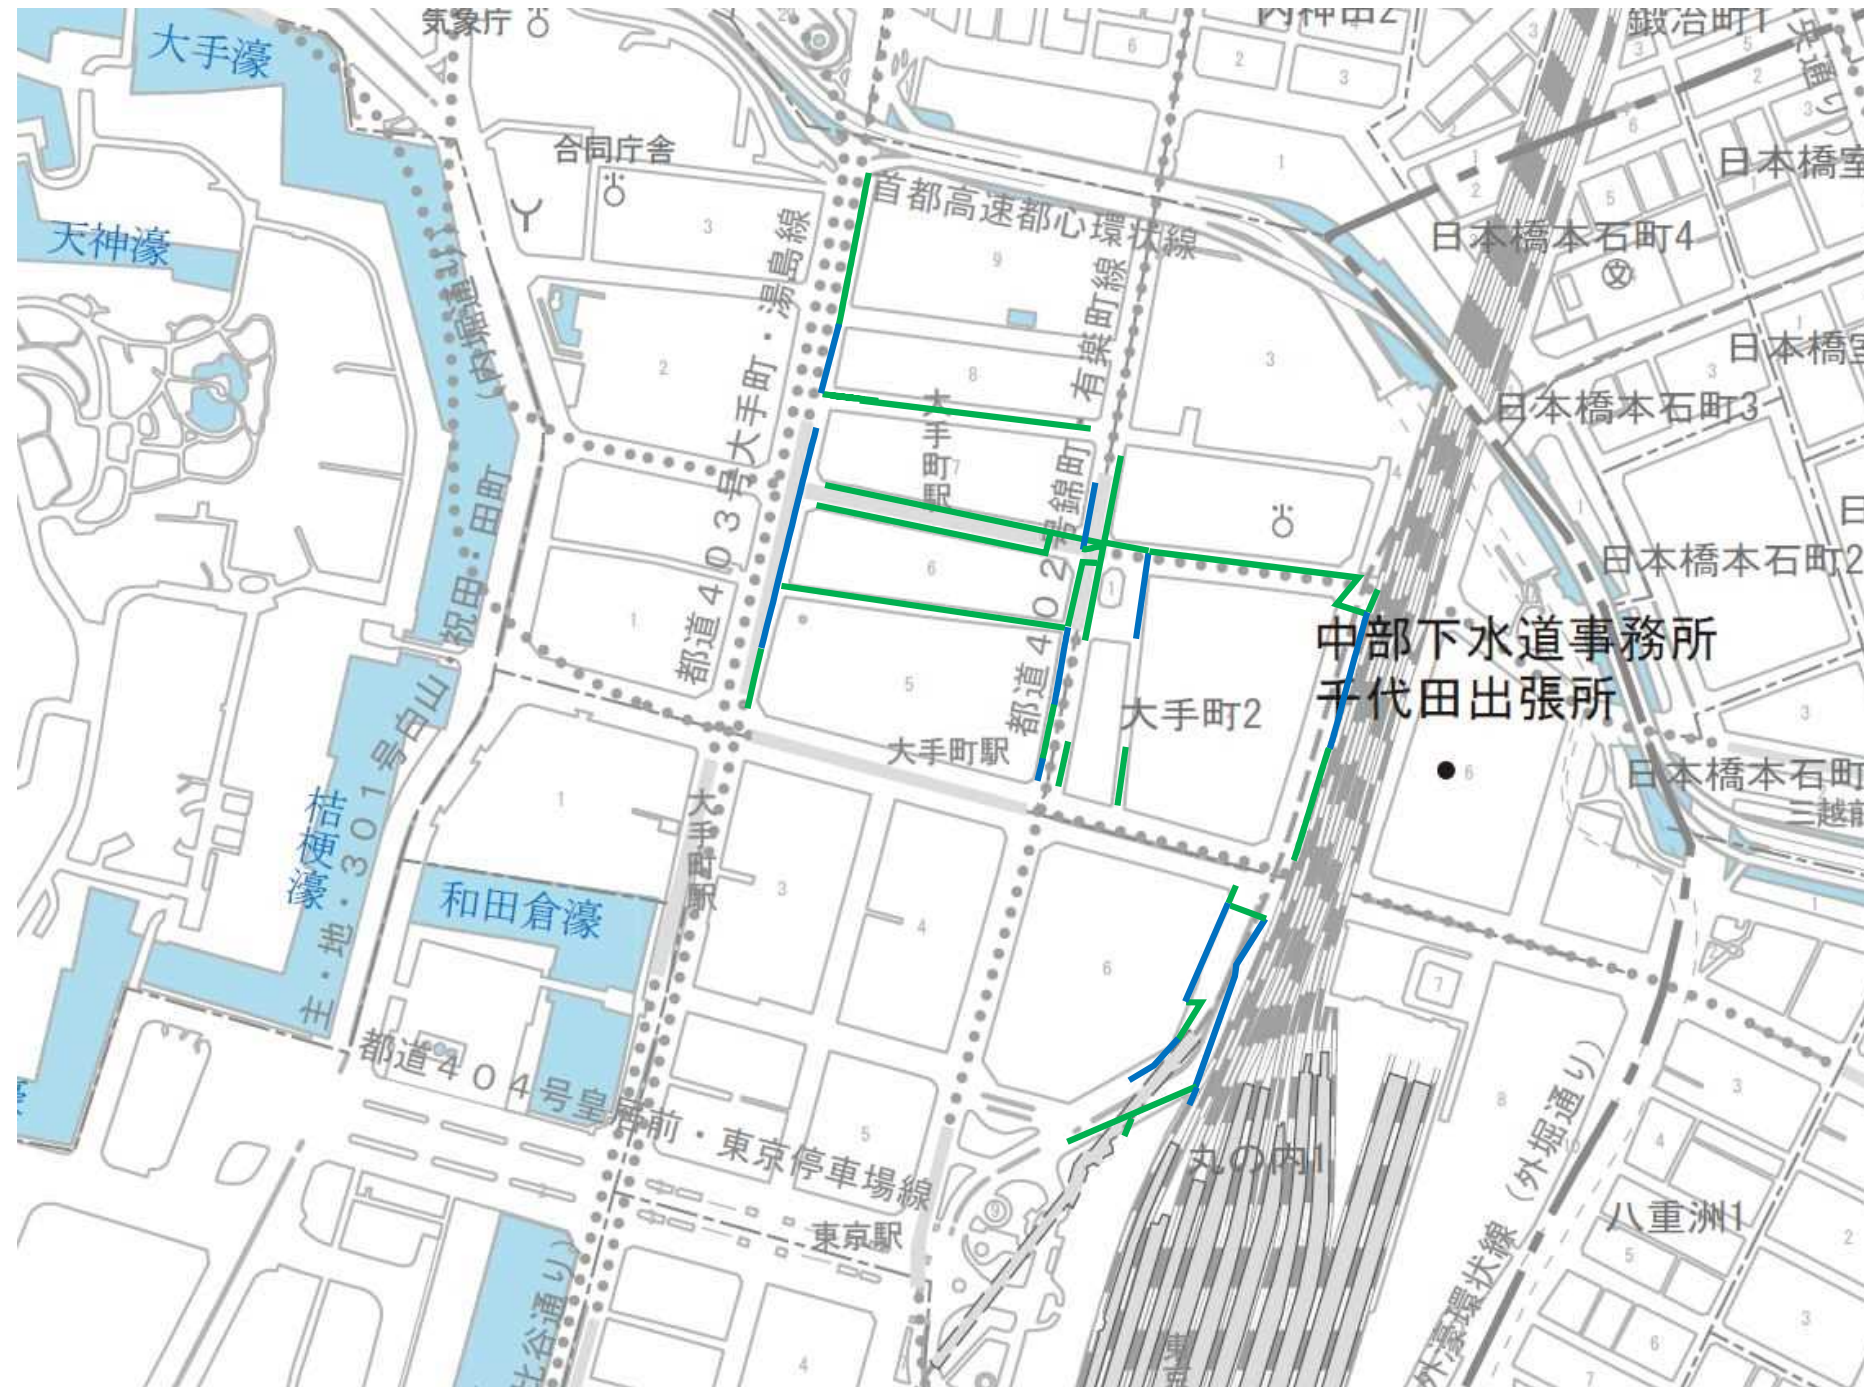

凡 例

— 既設活用

●240mm～●690mm

702.85 m

— 内面被覆工法

●210mm～●1000mm

1859.05 m

東京
都

下
水
道

6

設 計 番 号

A249

図 面 番 号

1

1


工 事 名

案
丸の内一丁目付近再構築工事
千代田区大手町一丁目、

図

案 内 図

24+

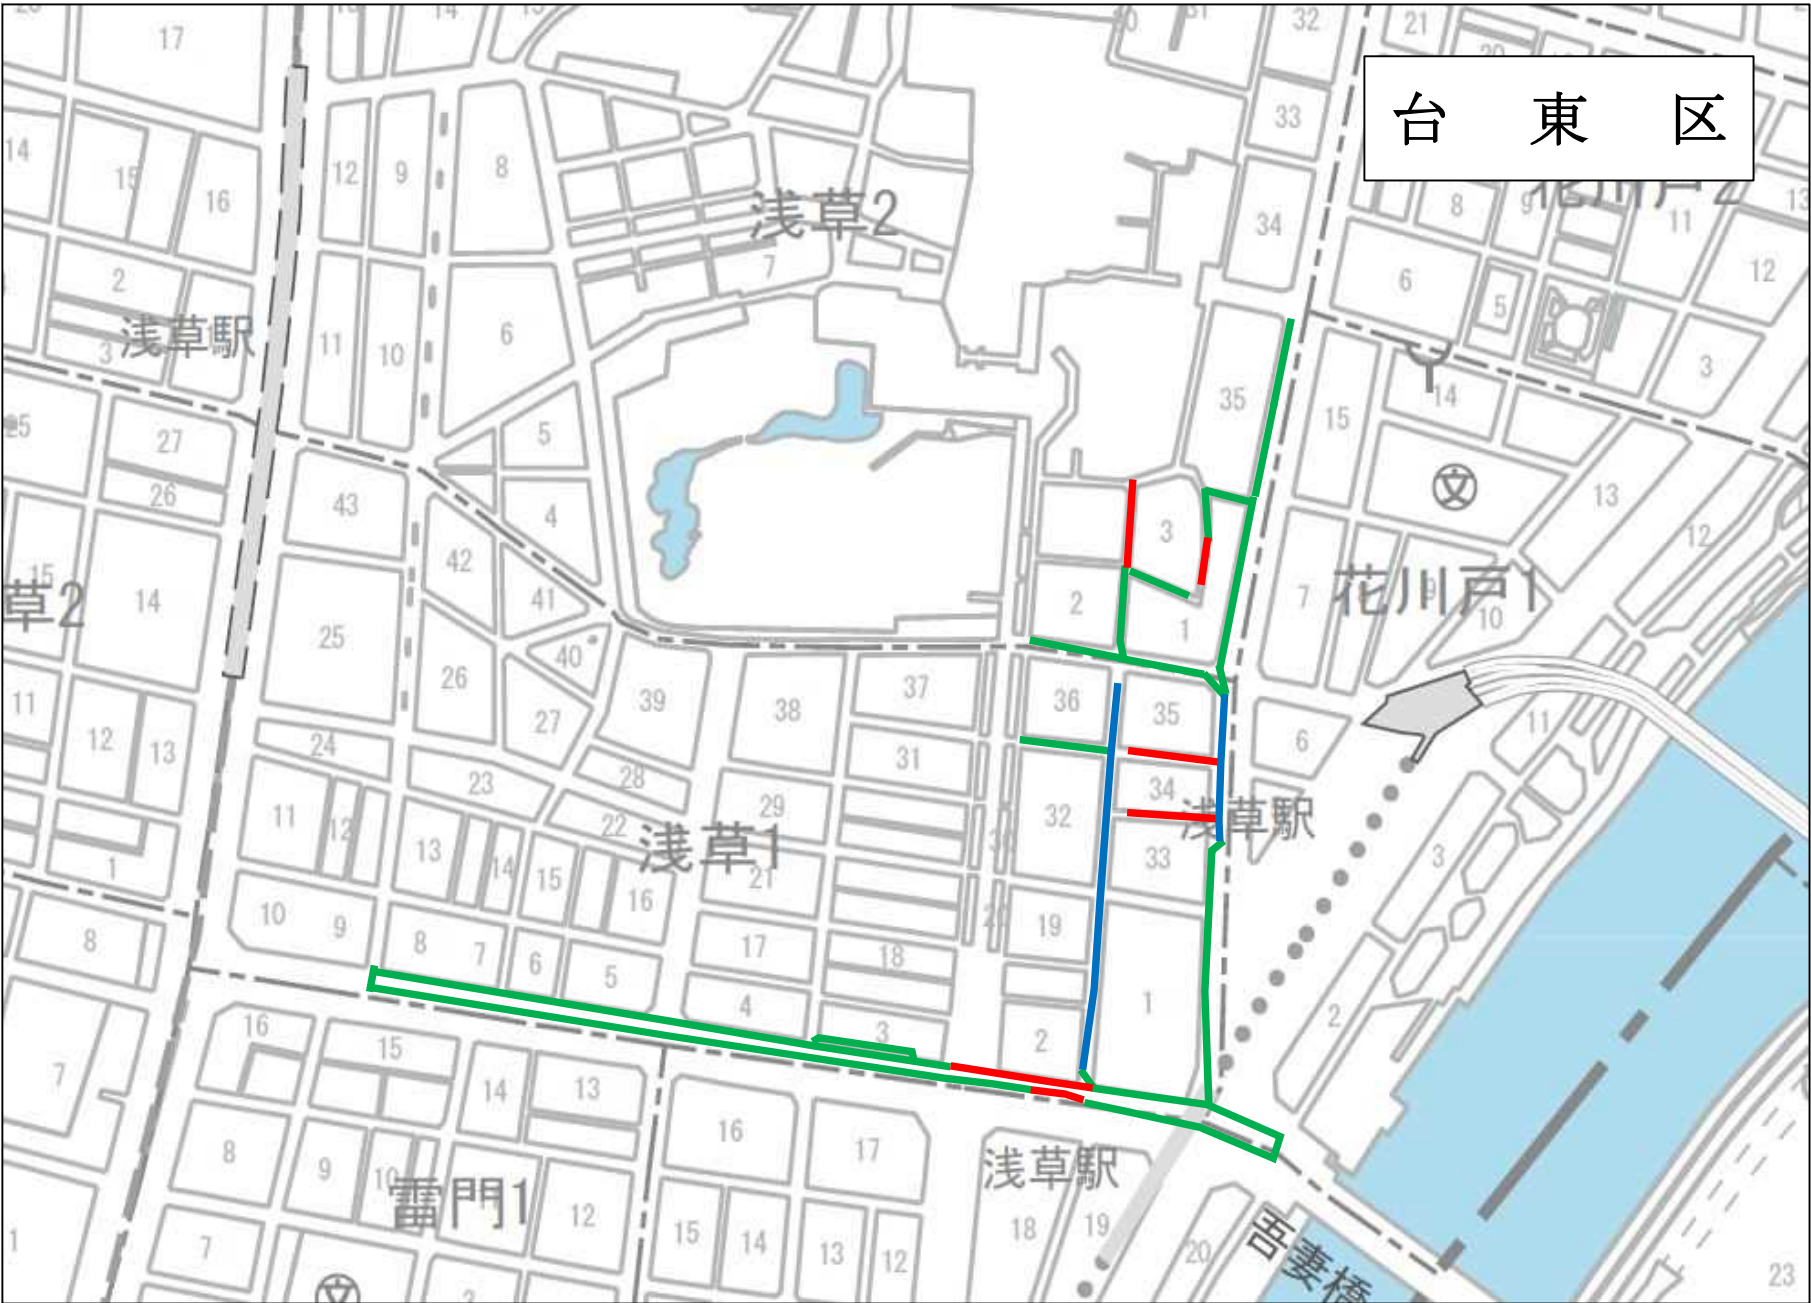

凡 例		開削工法	◎250mm～◎700mm	275.30 m
		内面被覆工法	◎210mm～◎1100mm	1513.65 m
		既設活用	◎240mm～◎650mm	259.80 m

東京都
下水道

6

設計番号

B350

図面番号

1

1

工 事 名


台東区浅草一丁目、築二丁目
付近再構内工事
案

系統図
凡 例



案内図

荒川区

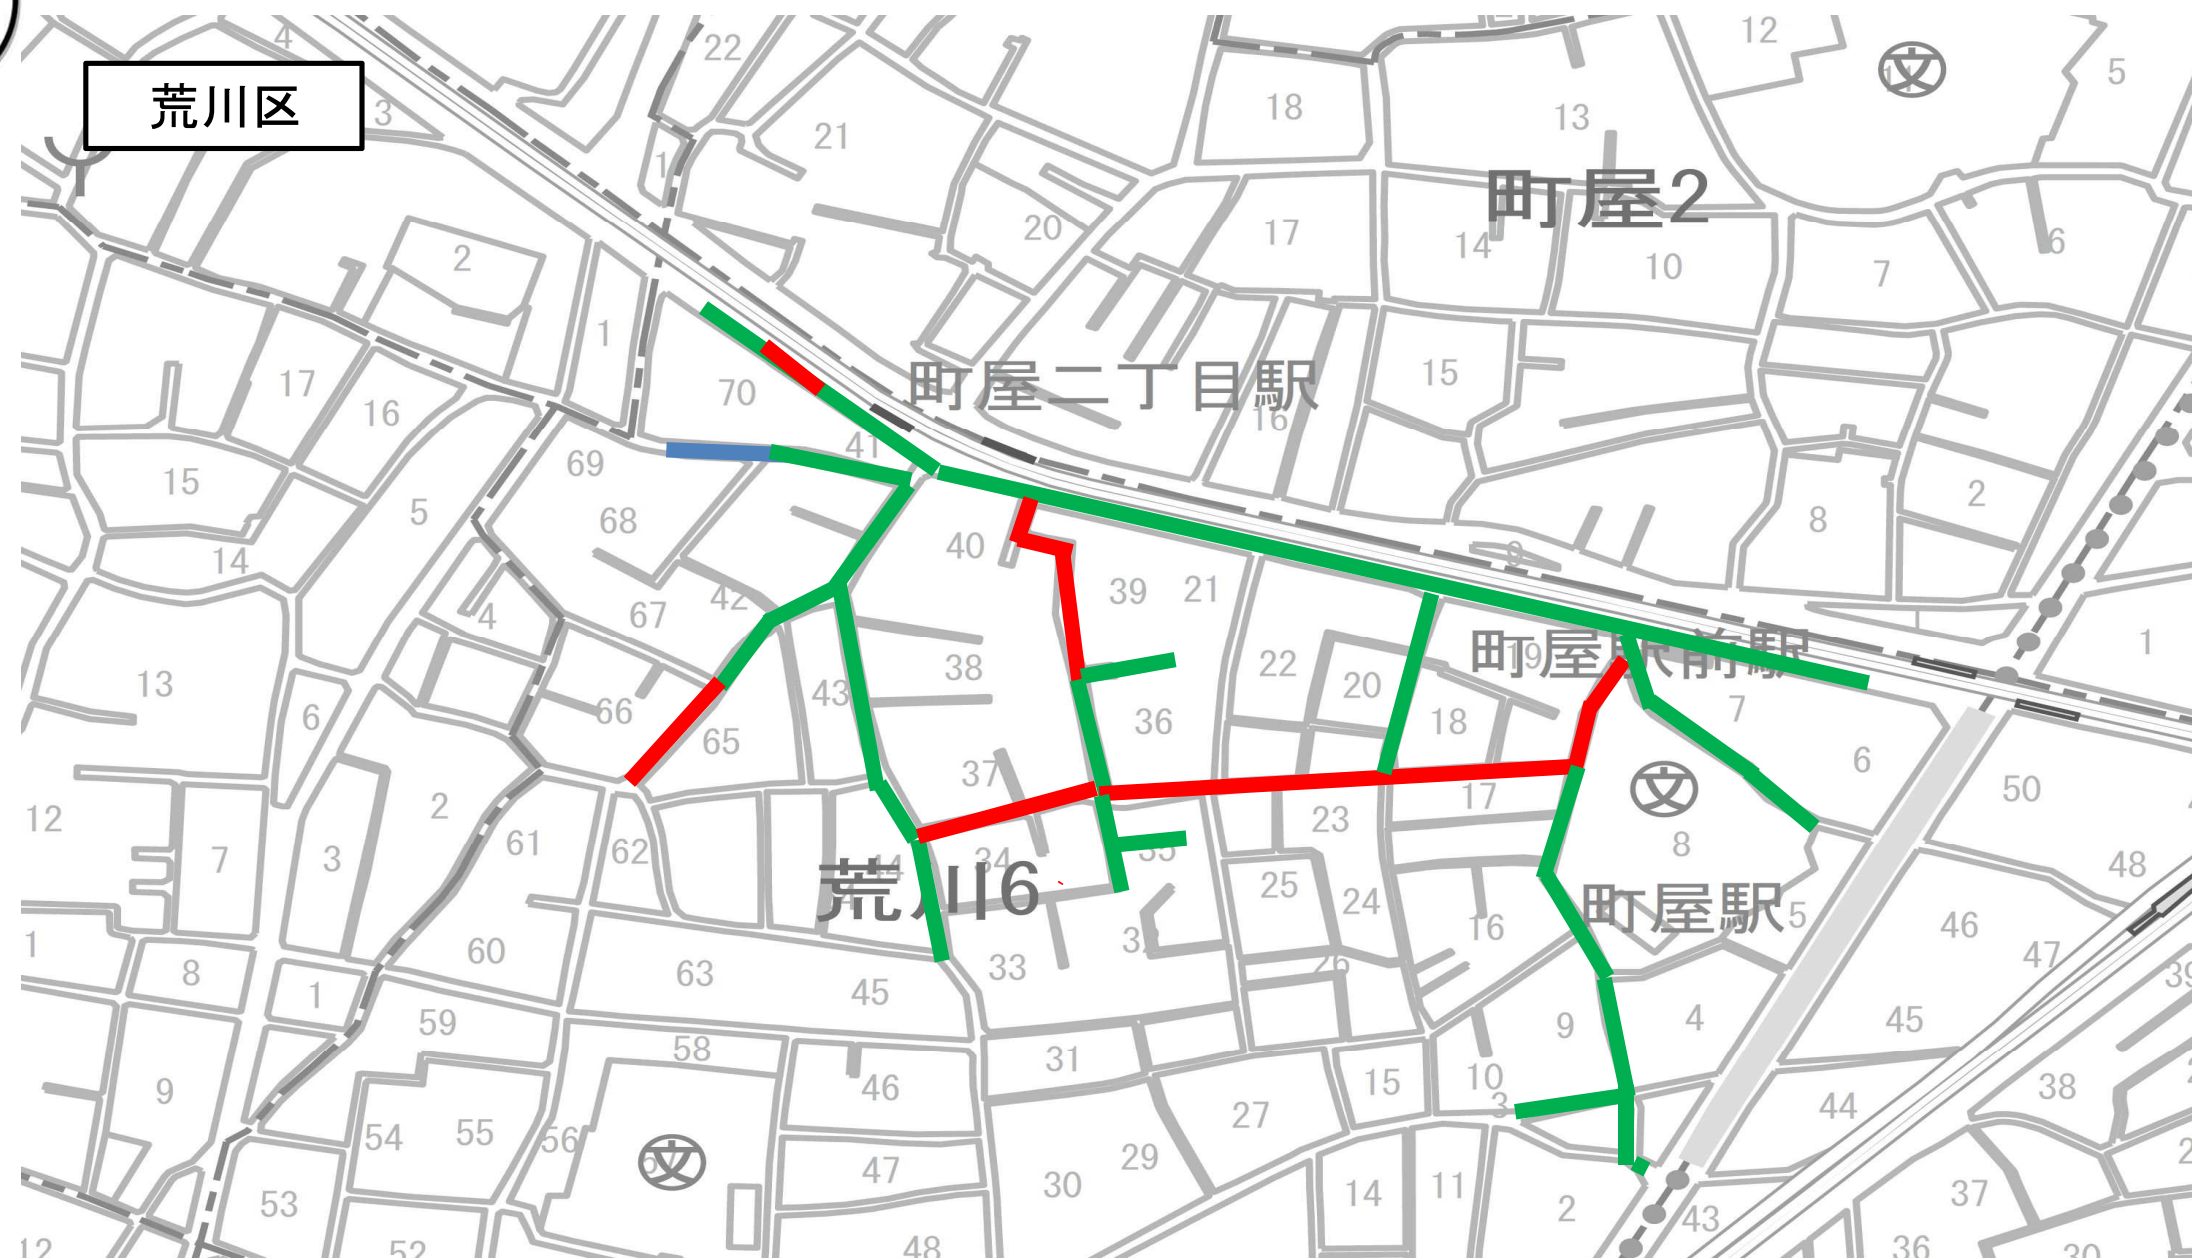

凡例

既設活用	○250mm～○270mm	L=62.50m
開削工法	○250mm～○800mm	L=437.60m
内面被覆工法	○230mm～○760mm	L=1248.00m

東下
京水
都道

6

設計番号

1306


図面番号

1

1


工事名

荒川区荒川六丁目付近再構築工事
案内図

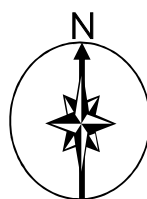

案内図

荒川区

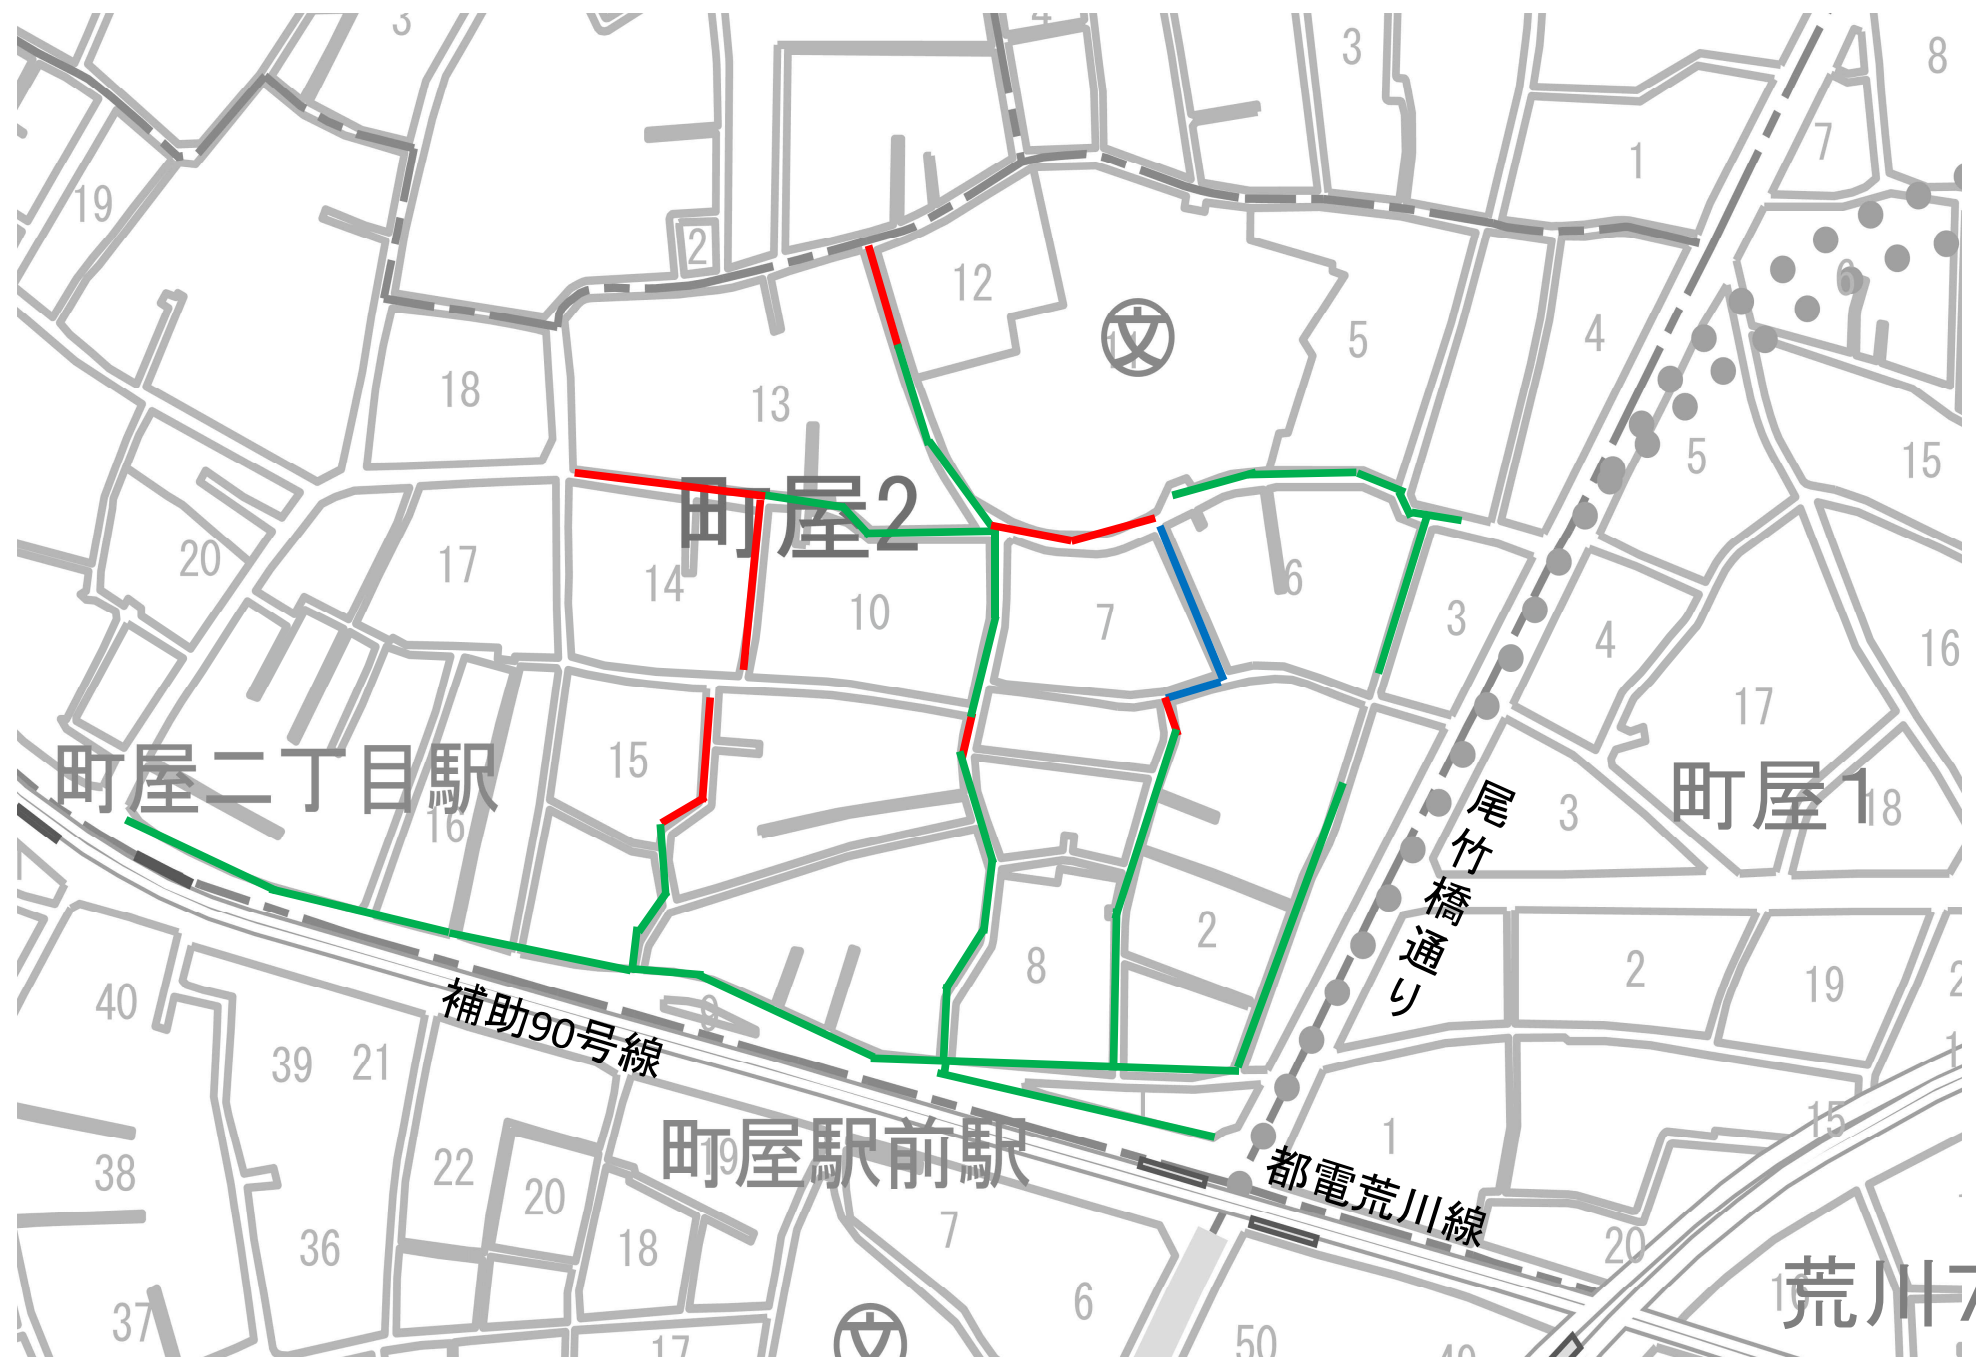

凡 例

	既設活用	⊙250mm	L= 60.35m
	開削工法	⊙250mm~⊙600mm	L= 263.70m
	内面被覆工法	⊙210mm~⊙620mm	L=1058.85m


東下
京水
都道

6


設計番号
B340

図面番号
1
1

工事名
荒付案
川近
区再
町構内
屋築
二工
丁目事
目図

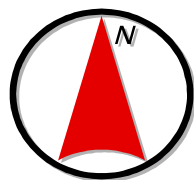

案内図

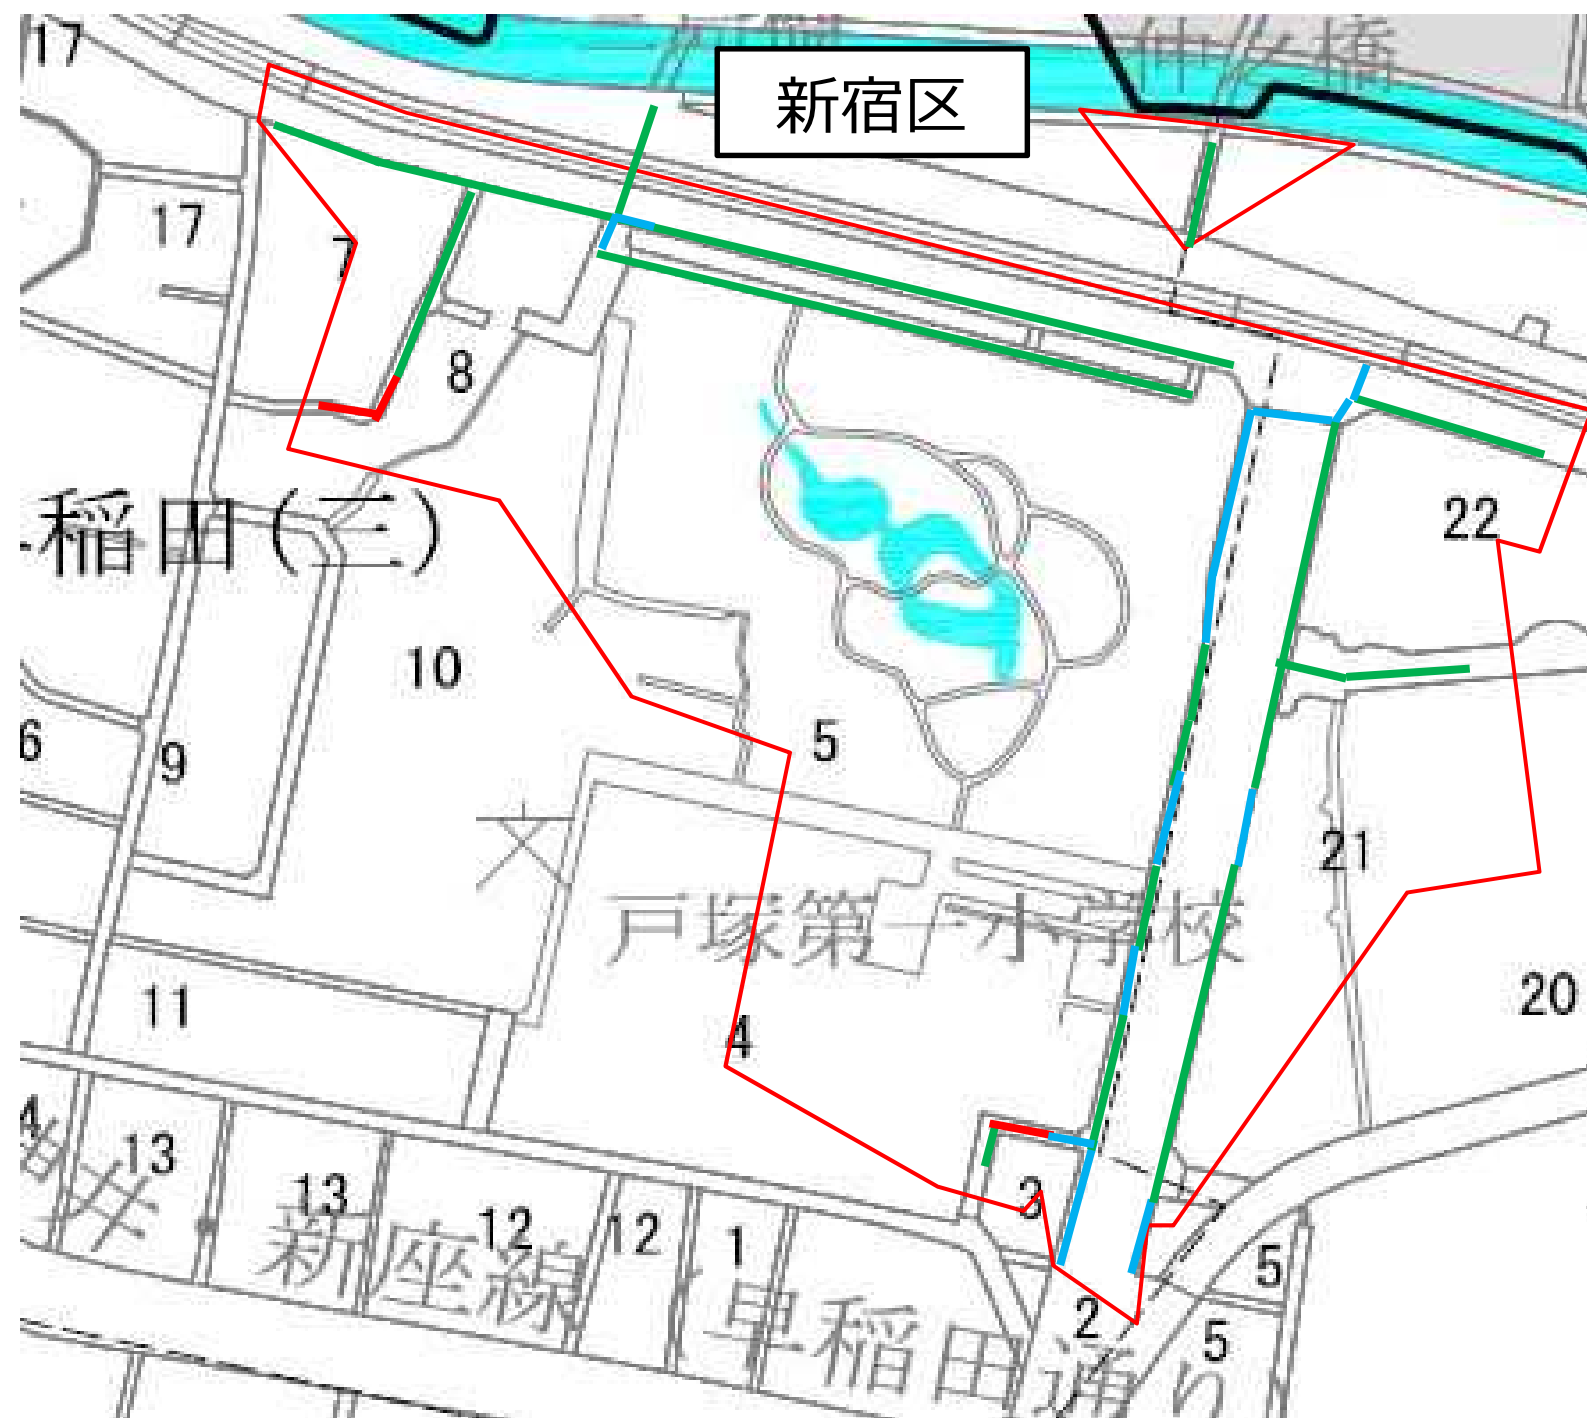

凡例

	既設活用	◎250mm～◎600mm	L= 297.40 m
	開削工法	◎250mm	L= 57.00 m
	内面被覆工法	◎230mm～◎730mm	L= 898.20 m

系統図

東京都 下水道

6

設計番号
F178

図面番号

$\frac{1}{1}$

工事名

新付案
宿区近
西再
早稲
構田
一築
、三
工
丁
目事図

系 統 図

渋谷区



凡 例



内面被覆工法

□1920mm × □1890mm

116.70 m

東 下
京 水
都 道

6

設計番号

A139

図面番号

1
2

工事名

渋谷区三神丁目宮目
前付二近
丁再
目構
、築
港工
区事図

系統図

系統図

港区



凡例



内面被覆工法

○1200mm～

□1780mm×□960mm

34.90 m

東京水都道

6

設計番号

A139

図面番号

2/2

工事名

渋谷区三神丁目宮目前付二丁目再目構、築港工区事図

系統図

案 内 図
(江東区)



凡 例

内面被覆工法 1980×1710mm～2200×1720mm L=485.25m

東京 下水
都 道

6


設 計 番 号
D150

図 面 番 号
1
1

工 事 名

案 内 図
五 丁 目 付 近 再 構 築 工 事
墨 田 区 菊 川 三 丁 目 、 江 東 橋

案 内 図

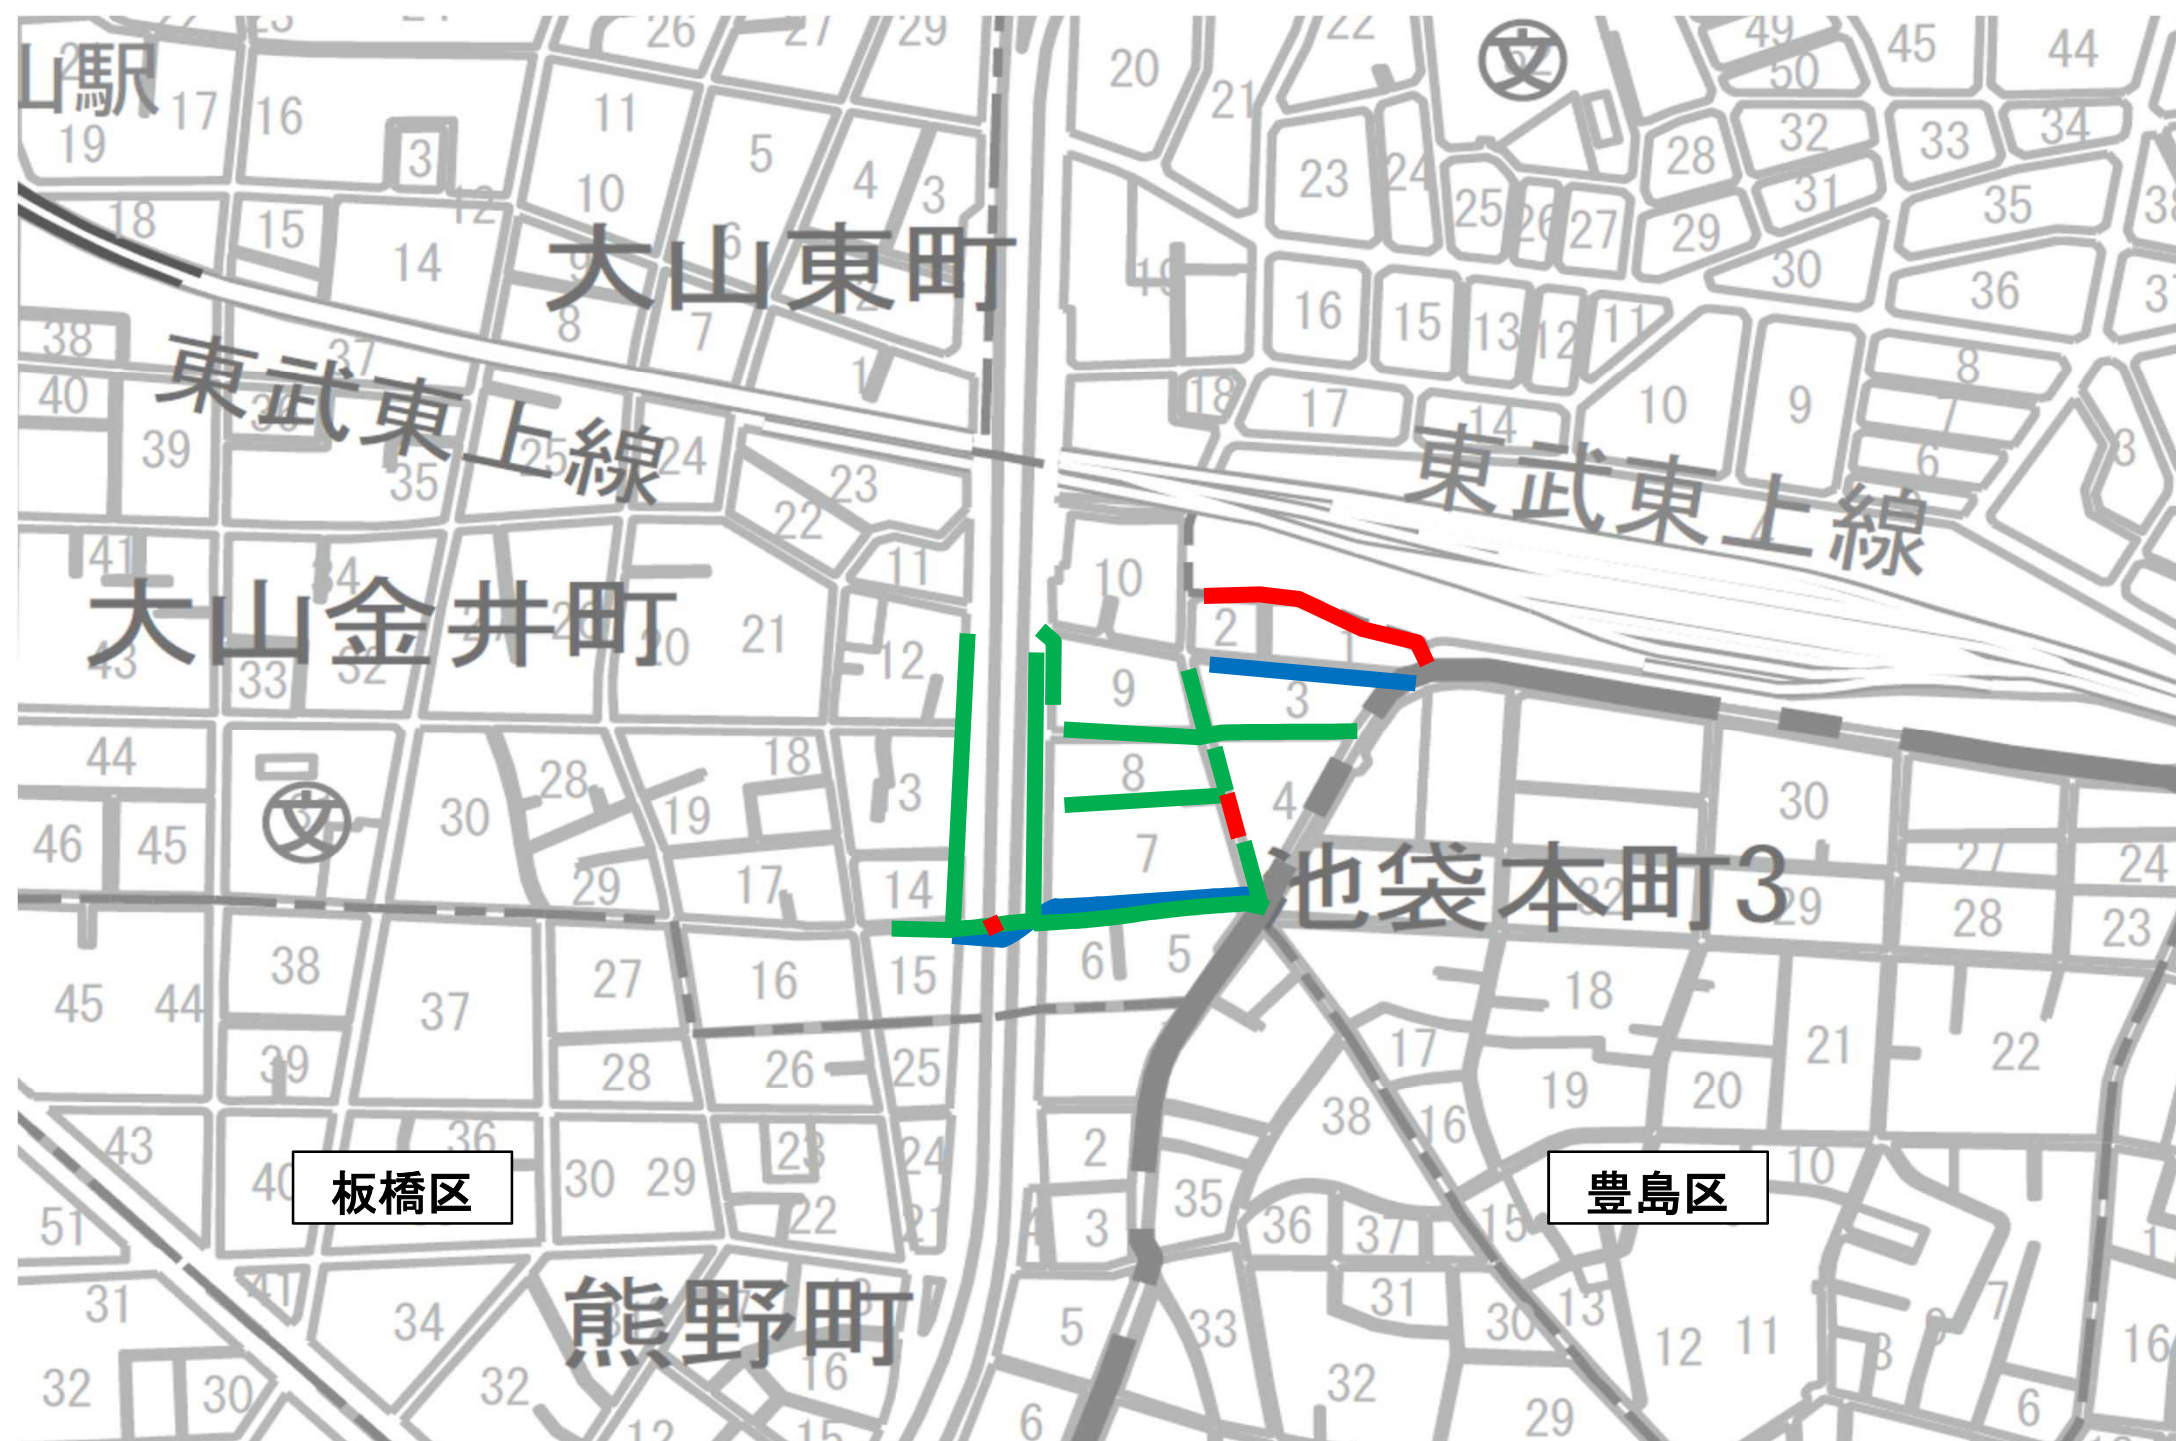

凡 例		
	既設 〇300mm～〇800mm	L=334.00 m
	開削 〇300mm～〇500mm	L=142.60 m
	内面 〇210mm～〇820mm	L=754.05 m

東下
京水
都道

6

設計番号

G142

図面番号

1

1

工事名

板池設

橋袋

本町

区大

三山

丁目

金目

井付

町近

、再

構築


豊島

工事

区事

図

案 内 図

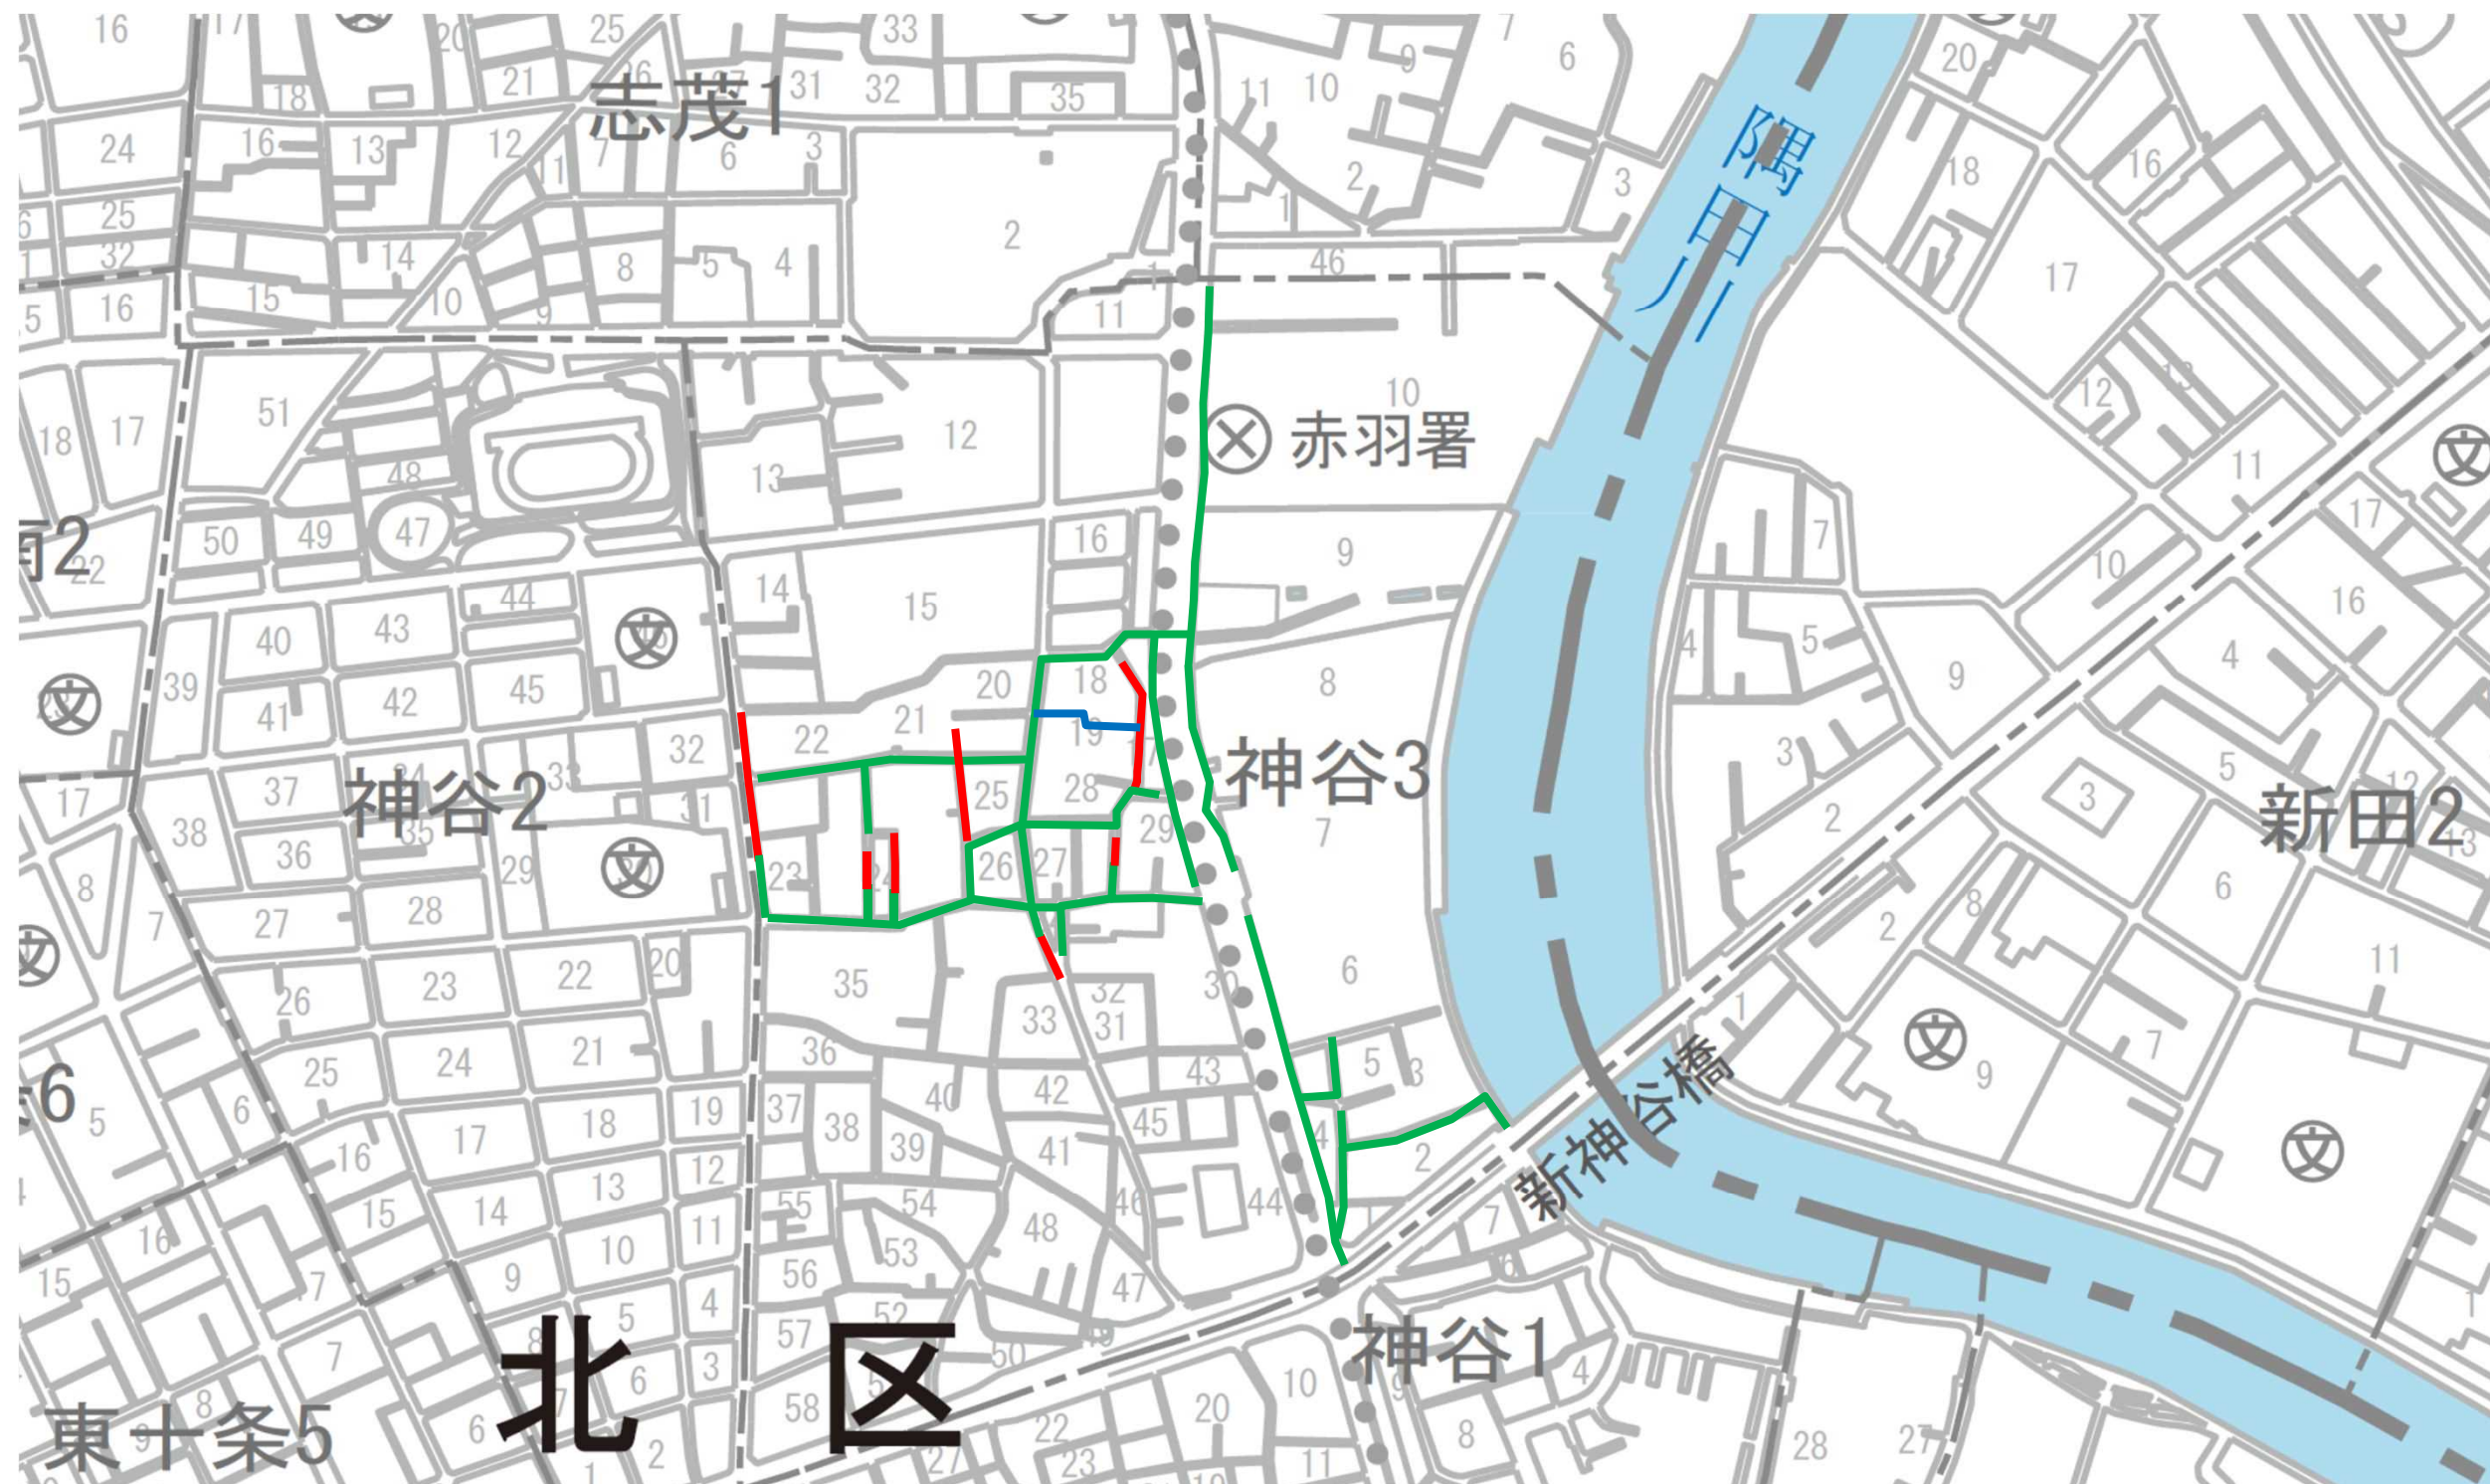

東下
京水
都道

6

設計番号

G144

図面番号

1

1

工事名

北再案

区神

谷二

構

、築内

三丁

目工

付

近事図

案内図

凡例

凡例

	既設活用	●200mm	L= 158.95 m
	開削工法	●250mm～●500mm	L= 278.90 m
	内面被覆工法	●210mm～●1230mm	L= 2292.10 m

中央区



凡例

既設活用	⊙250mm～⊙900mm	464.60m
内面被覆工法	⊙210mm～⊙820mm	2818.30m

下水
東都道

05

設計番号

1209

図面番号

1


1

工事名

案 內 構 築 工 事 付 近 再 中 央 区 晴 海 一 、 二 丁 目

系 統 図
凡 例

系 統 図
(墨 田 区)

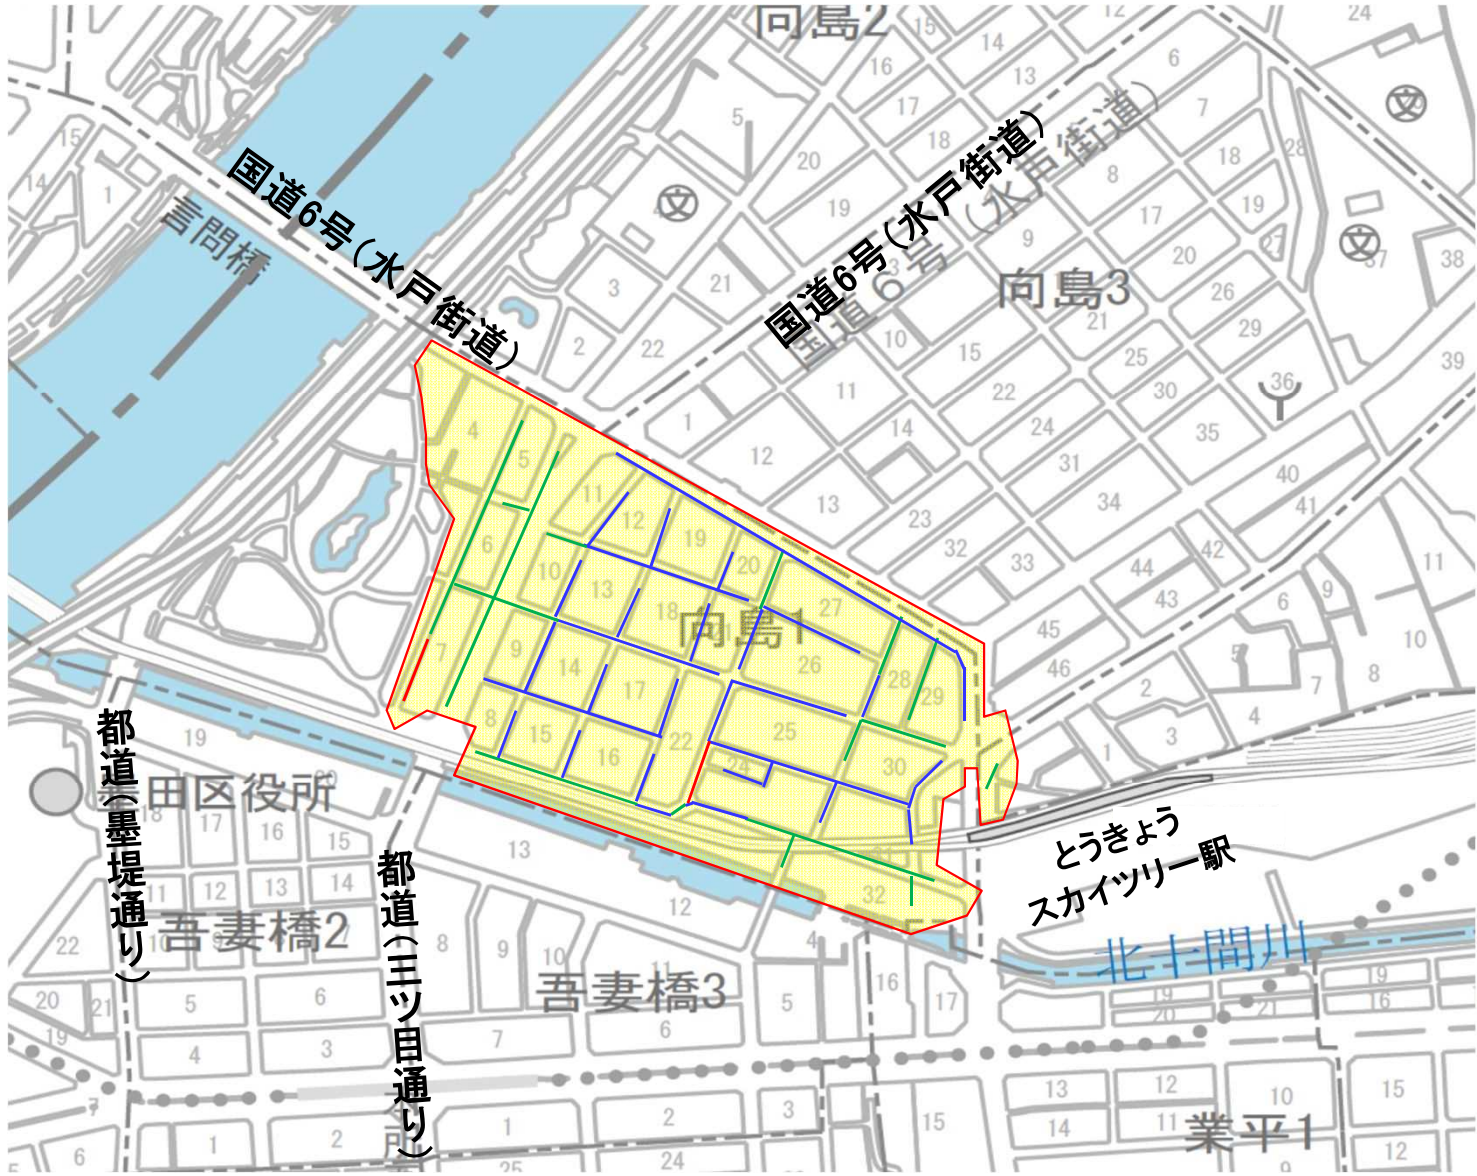

凡 例			
	既設活用	◎250mm～800mm	1944.35 m
	開削工法	◎250mm～730mm	96.10 m
	内面被覆工法	◎210mm～820mm	1142.75 m

東京 下水
都 道

6


設 計 番 号
D144

図 面 番 号

1
1


工 事 名

案 内 図
再 構 築 工 事
墨 田 区 向 島 一 丁 目 付 近

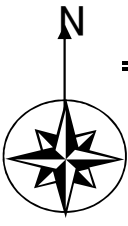

系統図

中央区

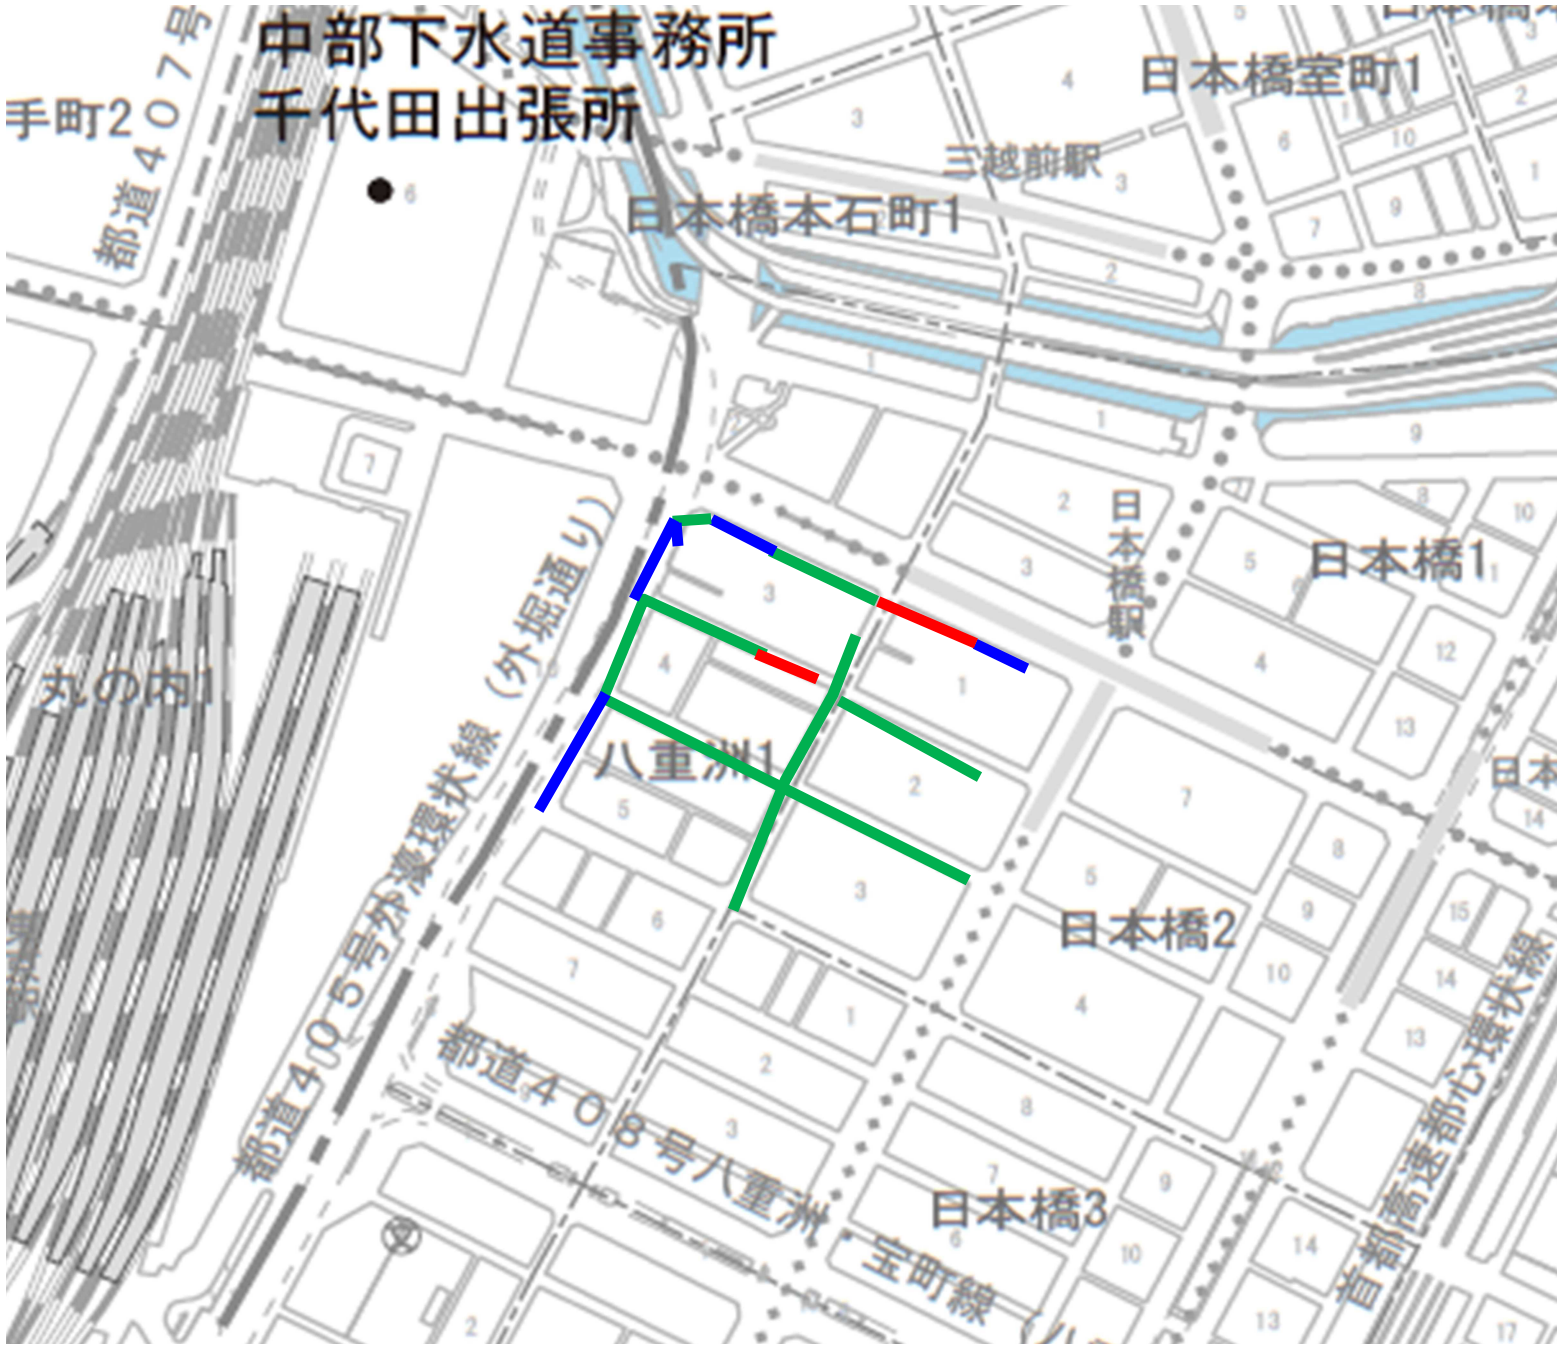

凡例

	既設活用	⊙250mm～⊙500mm	226.40 m
	開削工法	⊙300mm～⊙450mm	85.60 m
	内面被覆工法	⊙260mm～⊙830mm	734.15 m

東京
下水道
都道

06

設計番号

図面番号

1

1

工事名
中央区八重洲一丁目、日本橋二丁目
近再構内
築工事図

系統図


凡例

案 内 図

豊島区



文京区

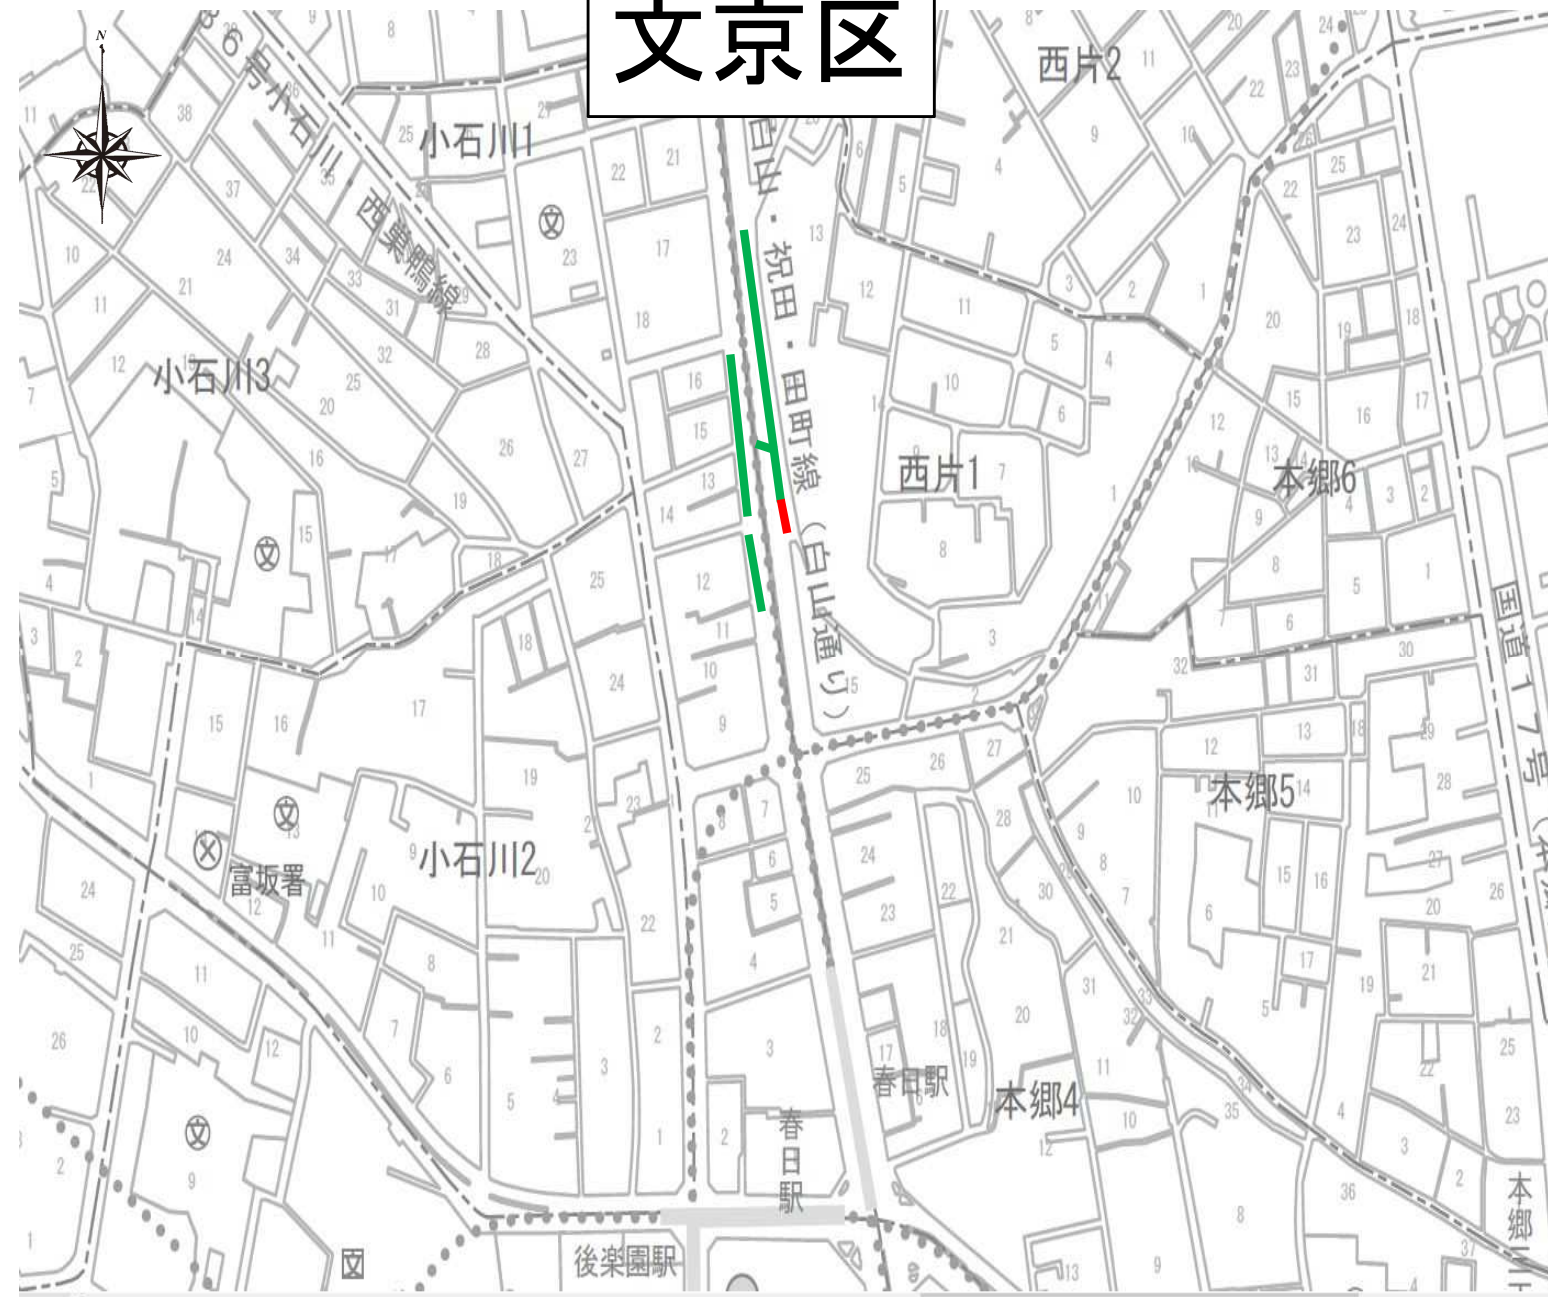

凡 例



既設活用
開削工法
内面被覆工法

●240mm～●280mm
●250mm
●230mm～●410mm

L=173.35m
L=4.50m
L=350.00m

東下
京水
都道

6


設計番号
B335

図面番号
1
1

工 事 名

文 東 案
京 池
区 袋
小 五
石 丁
川 目
一 付
丁 近
目 再
、 構
豊 築
島 工
区 事
区 図

案 内 図

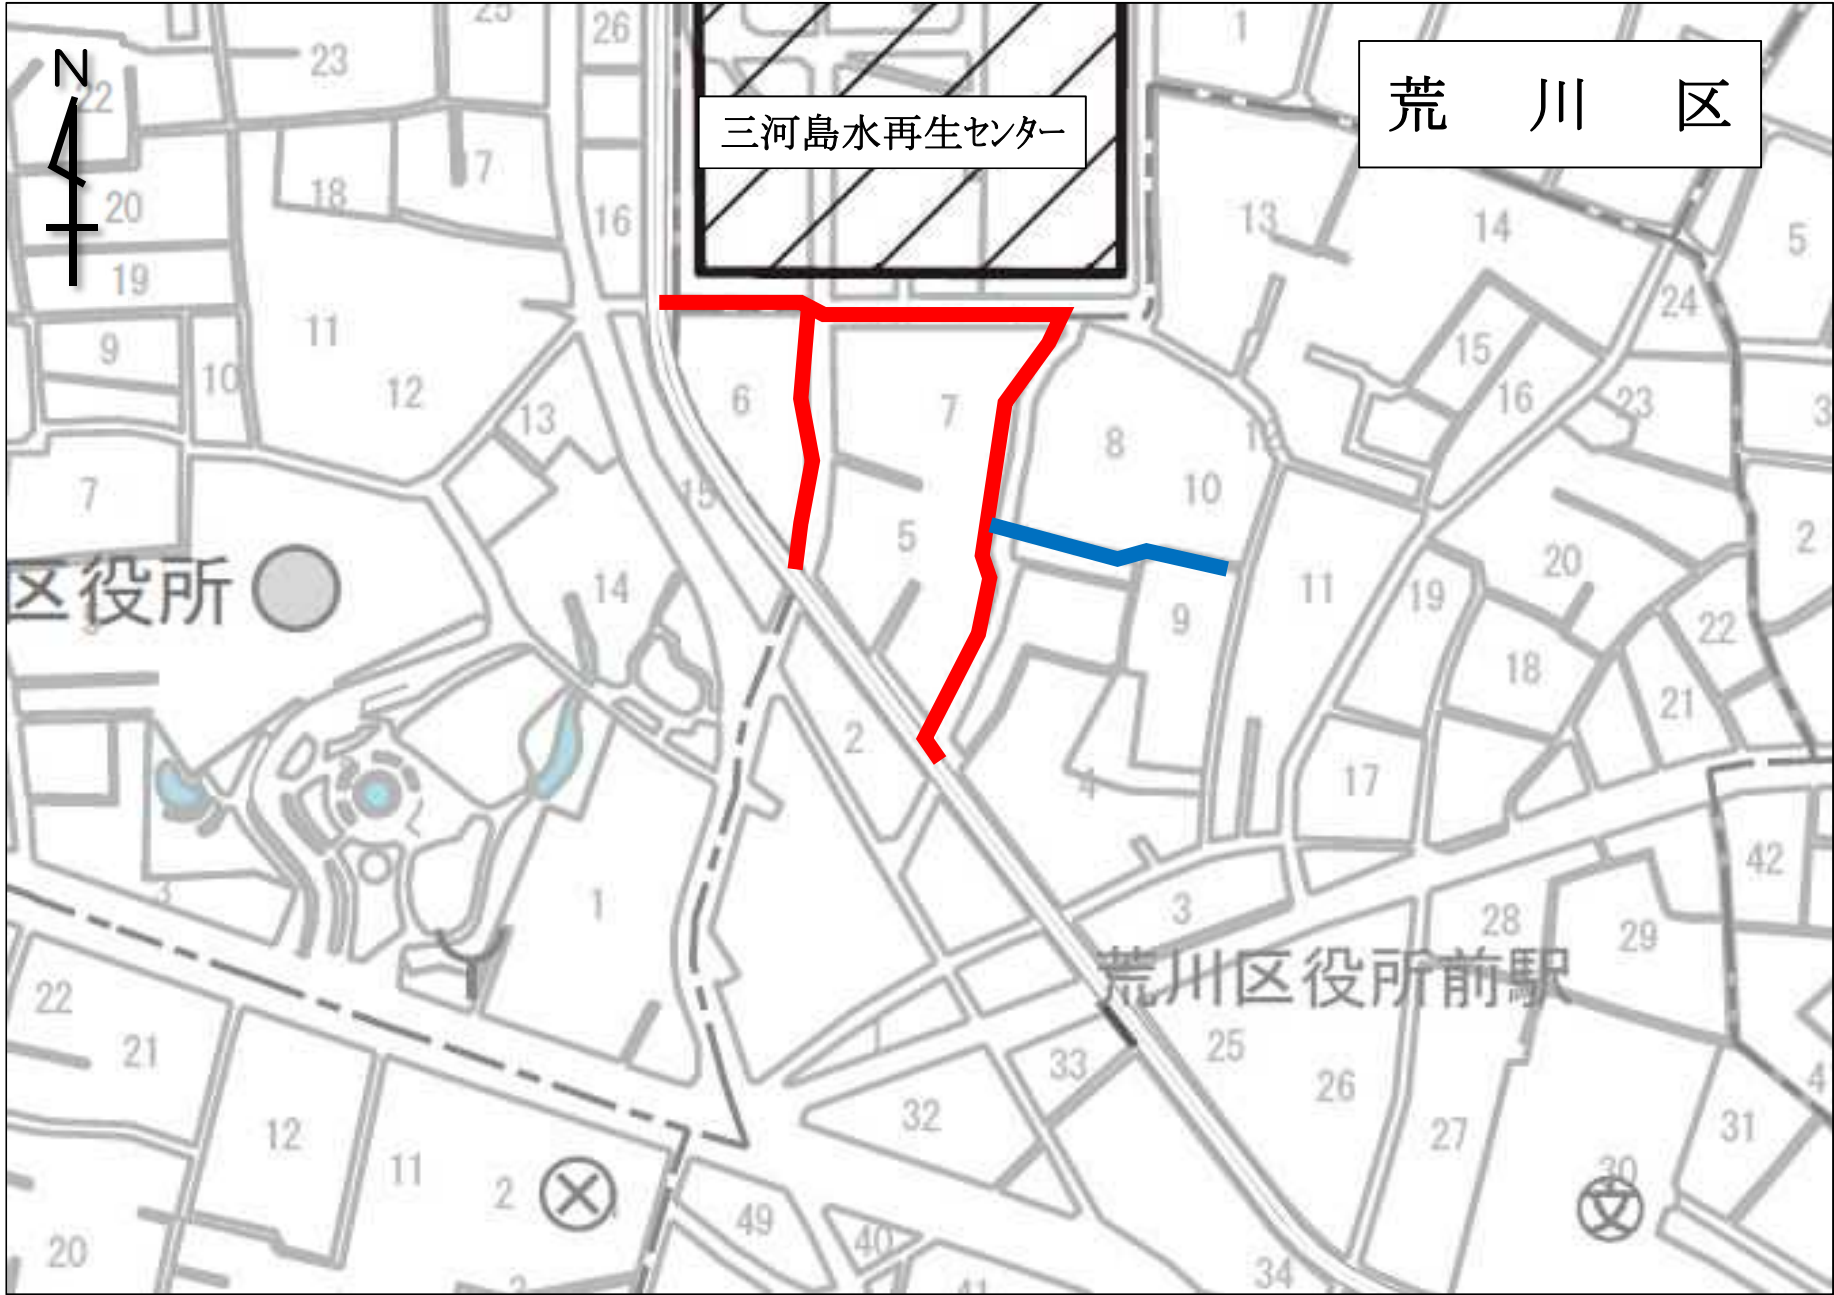

凡 例		既設活用	◎300mm～◎400mm	80.00 m
		開削工法	◎250mm～◎700mm	387.25 m

東京 下水道

6

設計番号

図面番号

1

1

工 事 名

荒 付 案
川 近
区 再
荒 再
川 構 内
一 、 築
、 築
二 工
丁 図
目 事

案 内 図

東下
京水
都道

6

設計番号

G147


図面番号

1

1

工事名
北付案
区近
岸再
町構内
、築
二工
丁目事
図

案内図
凡例

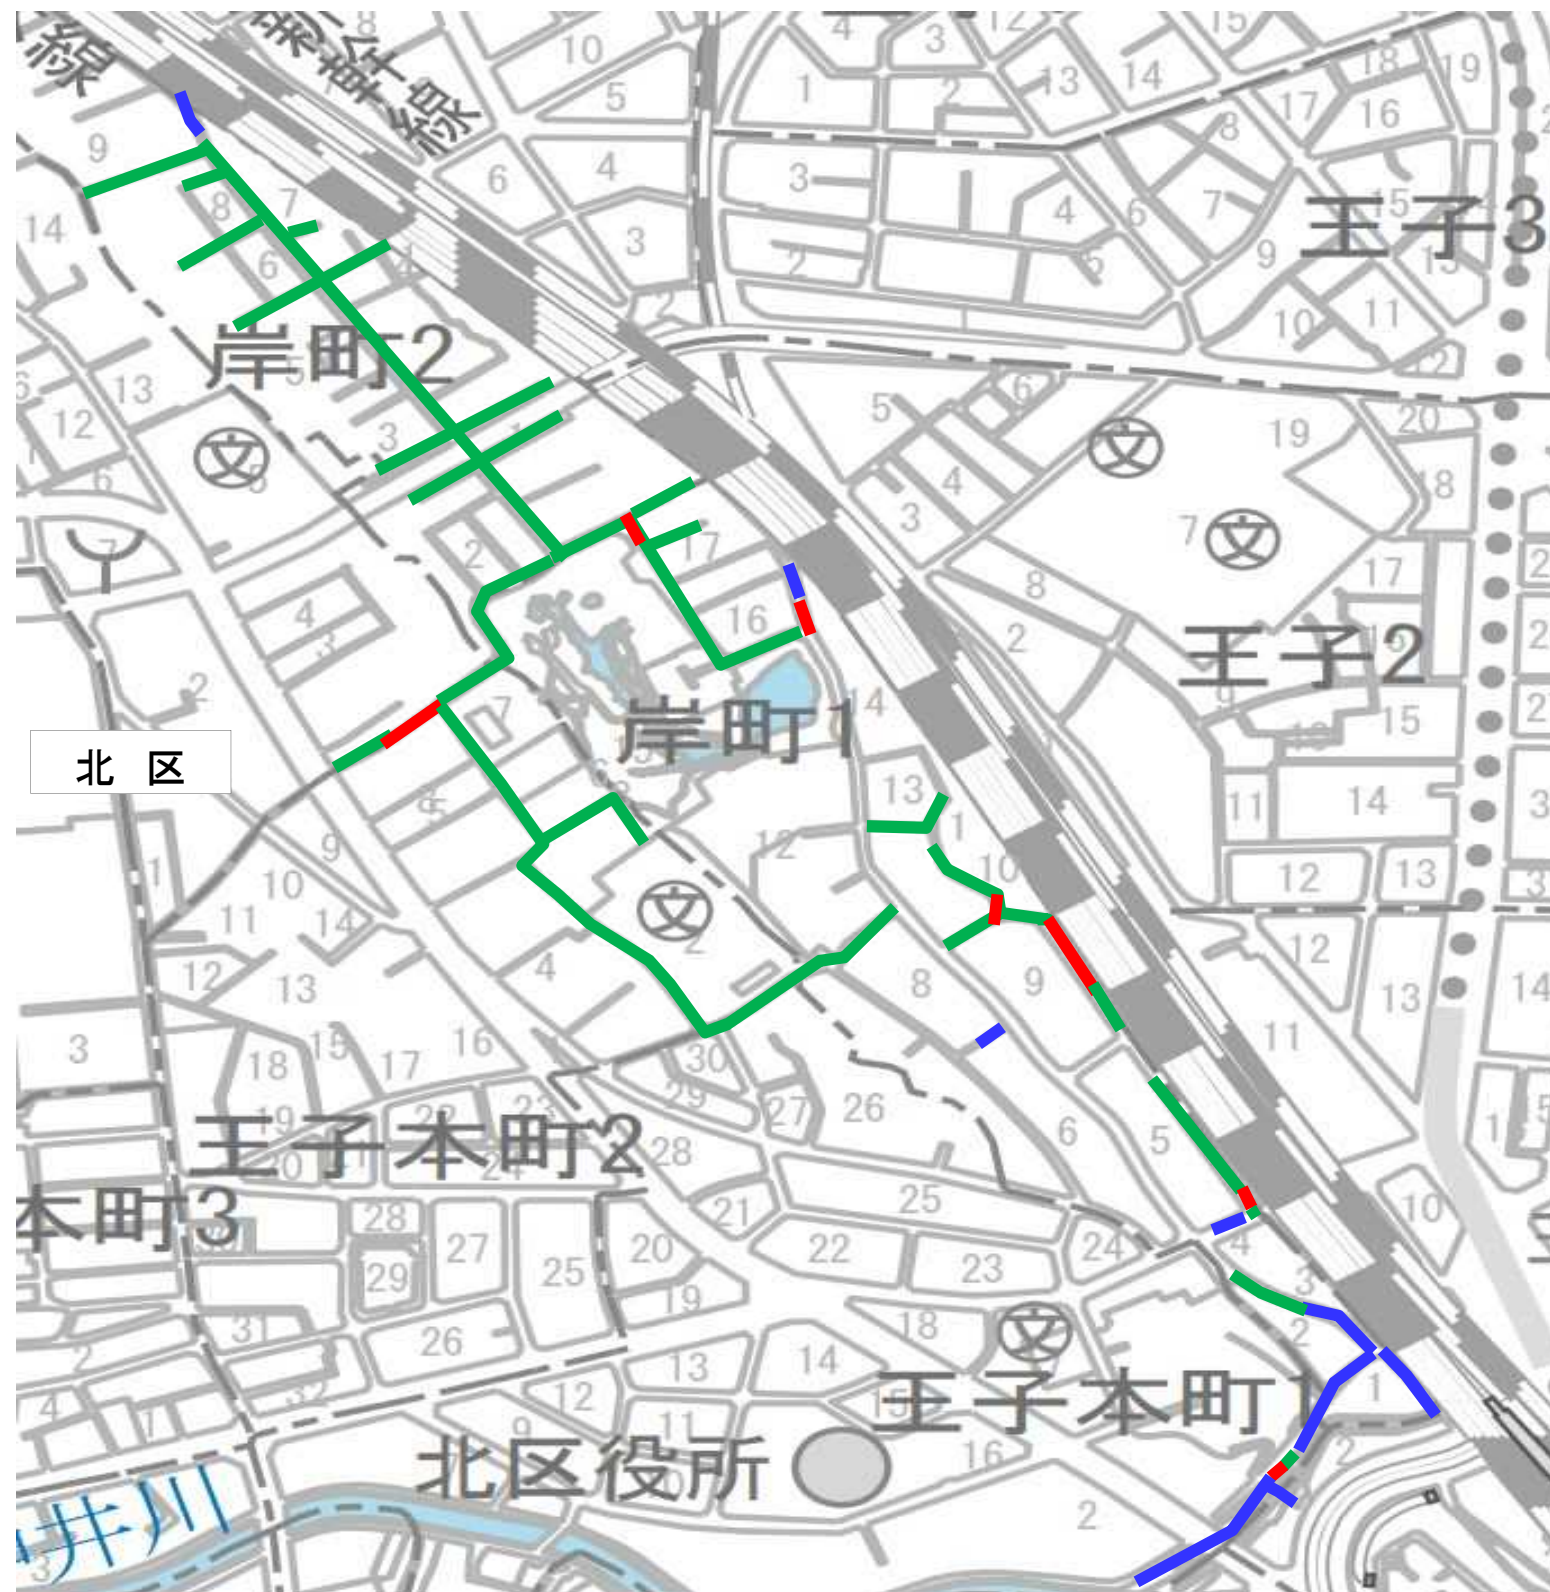

凡例

既設活用	●240mm～●1000mm	L= 363.75 m
開削工法	●250mm～●400mm	L= 150.15 m
内面被覆工法	●210mm～●1230mm	L= 2163.00 m