

〈令和7年1月6日更新〉

「枝線再構築工事」の公表日別・発注予定

※ 公表内容は、更新時点での予定であり、変更することがあります。詳細については、実際に案件が公表されてからご確認ください。

※ 公表内容に変更が生じた時は、随時内容を更新します。

※ 本表に掲載している案件は、原則「フレックス工期制度」を適用しております。

令和7年1月6日～令和7年1月10日公表

工事件名	施工場所	工事概要	入札時期	発注等級	時間制約割増
港区麻布十番一、二丁目付近再構築工事	港区麻布十番一、二、三、四丁目、東麻布三丁目、三田一丁目	既設活用：◎240mm～◎900mm L=1982.95m 開削工法：◎250mm～◎300mm L=183.80m 内面被覆工法：◎210mm～◎820mm L=2396.05m （うち製管工法：L=1375.20m、反転・形成工法：L=1020.85m）	2月第3週	A	○
江東区大島六、七丁目付近再構築その2工事	江東区大島六、七丁目	既設活用：◎240mm～◎290mm L=554.35m 内面被覆工法：◎210mm～◎1230mm L=1553.80m （うち製管工法：L=1157.45m、反転・形成工法：L=396.35m）		A	
品川区上大崎一丁目、東五反田五丁目付近再構築工事	品川区上大崎一丁目、東五反田五丁目	既設活用 ◎250mm～◎1100mm L=414.70m 開削工法 ◎230mm～◎450mm L=142.10m 内面被覆工法 ◎210mm～◎730mm L=2365.95m （うち、製管工法：L=1696.90m、反転・形成工法：L=669.05m）		A	

令和7年1月14日～令和7年1月17日公表

工事件名	施工場所	工事概要	入札時期	発注等級	時間制約割増
文京区小石川一丁目、豊島区東池袋五丁目付近再構築工事	文京区小石川一丁目、西片一丁目、豊島区東池袋五丁目	既設活用：◎240mm～◎280mm L=173.35m 内面被覆工法：◎230mm～◎410mm L=353.50m （うち製管工法：L=34.30m、反転・形成工法：L=319.20m）	2月第4週	BC	

令和7年1月20日～令和7年1月24日公表


工事件名	施工場所	工事概要	入札時期	発注等級	時間制約割増
渋谷区道玄坂二丁目、円山町付近再構築工事	渋谷区道玄坂二丁目、円山町	既設活用：◎380mm～◎450mm L=36.50m 内面被覆工法：◎230mm～◎640mm L=704.60m （うち製管工法：L=387.30mm、反転・形成工法：L=317.30mm）	3月第1週	AB	○
台東区浅草三、四丁目付近再構築工事	台東区浅草三、四丁目	既設活用：◎250mm～◎600mm L=525.85m 開削工法：◎250mm～◎300mm L=325.20m		B	○
江東区扇橋二、三丁目付近再構築工事	江東区扇橋二、三丁目	既設活用：◎250mm～◎1100mm L=1257.60m 開削工法：◎250mm～◎450mm L=157.15m 内面被覆工法：◎210mm～◎1100mm L=1105.80m （うち製管工法：L=859.40m、反転・形成工法：L=246.40m）		AB	
墨田区江東橋五丁目付近再構築工事	墨田区江東橋五丁目	□2200mm×1720mm～2380mm×1770mm L=187.20m （製管工法：L=187.20m）		AB	

令和7年2月25日～令和7年2月28日公表

工事件名	施工場所	工事概要	入札時期	発注等級	時間制約割増
渋谷区神宮前二丁目、港区赤坂三丁目付近再構築工事	渋谷区神宮前二丁目、港区赤坂三丁目、芝三丁目	内面被覆工法：◎1200mm～□1920mm×1890mm L=151.60m （うち製管工法：L=151.60m）	4月第4週	AB	○
荒川区荒川二、四丁目付近再構築工事	荒川区荒川二、四、七丁目	既設活用：◎250mm～◎1350mm L=656.10m 開削工法：◎250mm～◎800mm L=274.50m 内面被覆工法：◎210mm～◎1000mm L=2248.40m （うち製管工法：L=1575.20m、反転・形成工法：673.20m）		A	
足立区新田二、三丁目付近再構築工事	足立区新田二、三丁目	既設活用：◎240mm～◎1500mm L=592.20m 開削工法：◎300mm～◎600mm L=25.45m 内面被覆工法：◎210mm～◎1360mm L=1981.15m （うち製管工法：L=1285.10m、反転・形成工法：L=696.05m）		A	
新宿区四谷本塩町、四谷坂町付近再構築工事	新宿区四谷本塩町、四谷坂町、片町、市谷本村町	既設活用：◎240mm～◎900mm L=817.10m 開削工法：◎250mm L=67.40m 内面被覆工法：◎230mm～◎1000mm L=684.95m （うち製管工法：L=274.15m、反転・形成工法：L=410.80m）		AB	

系 統 図

港区

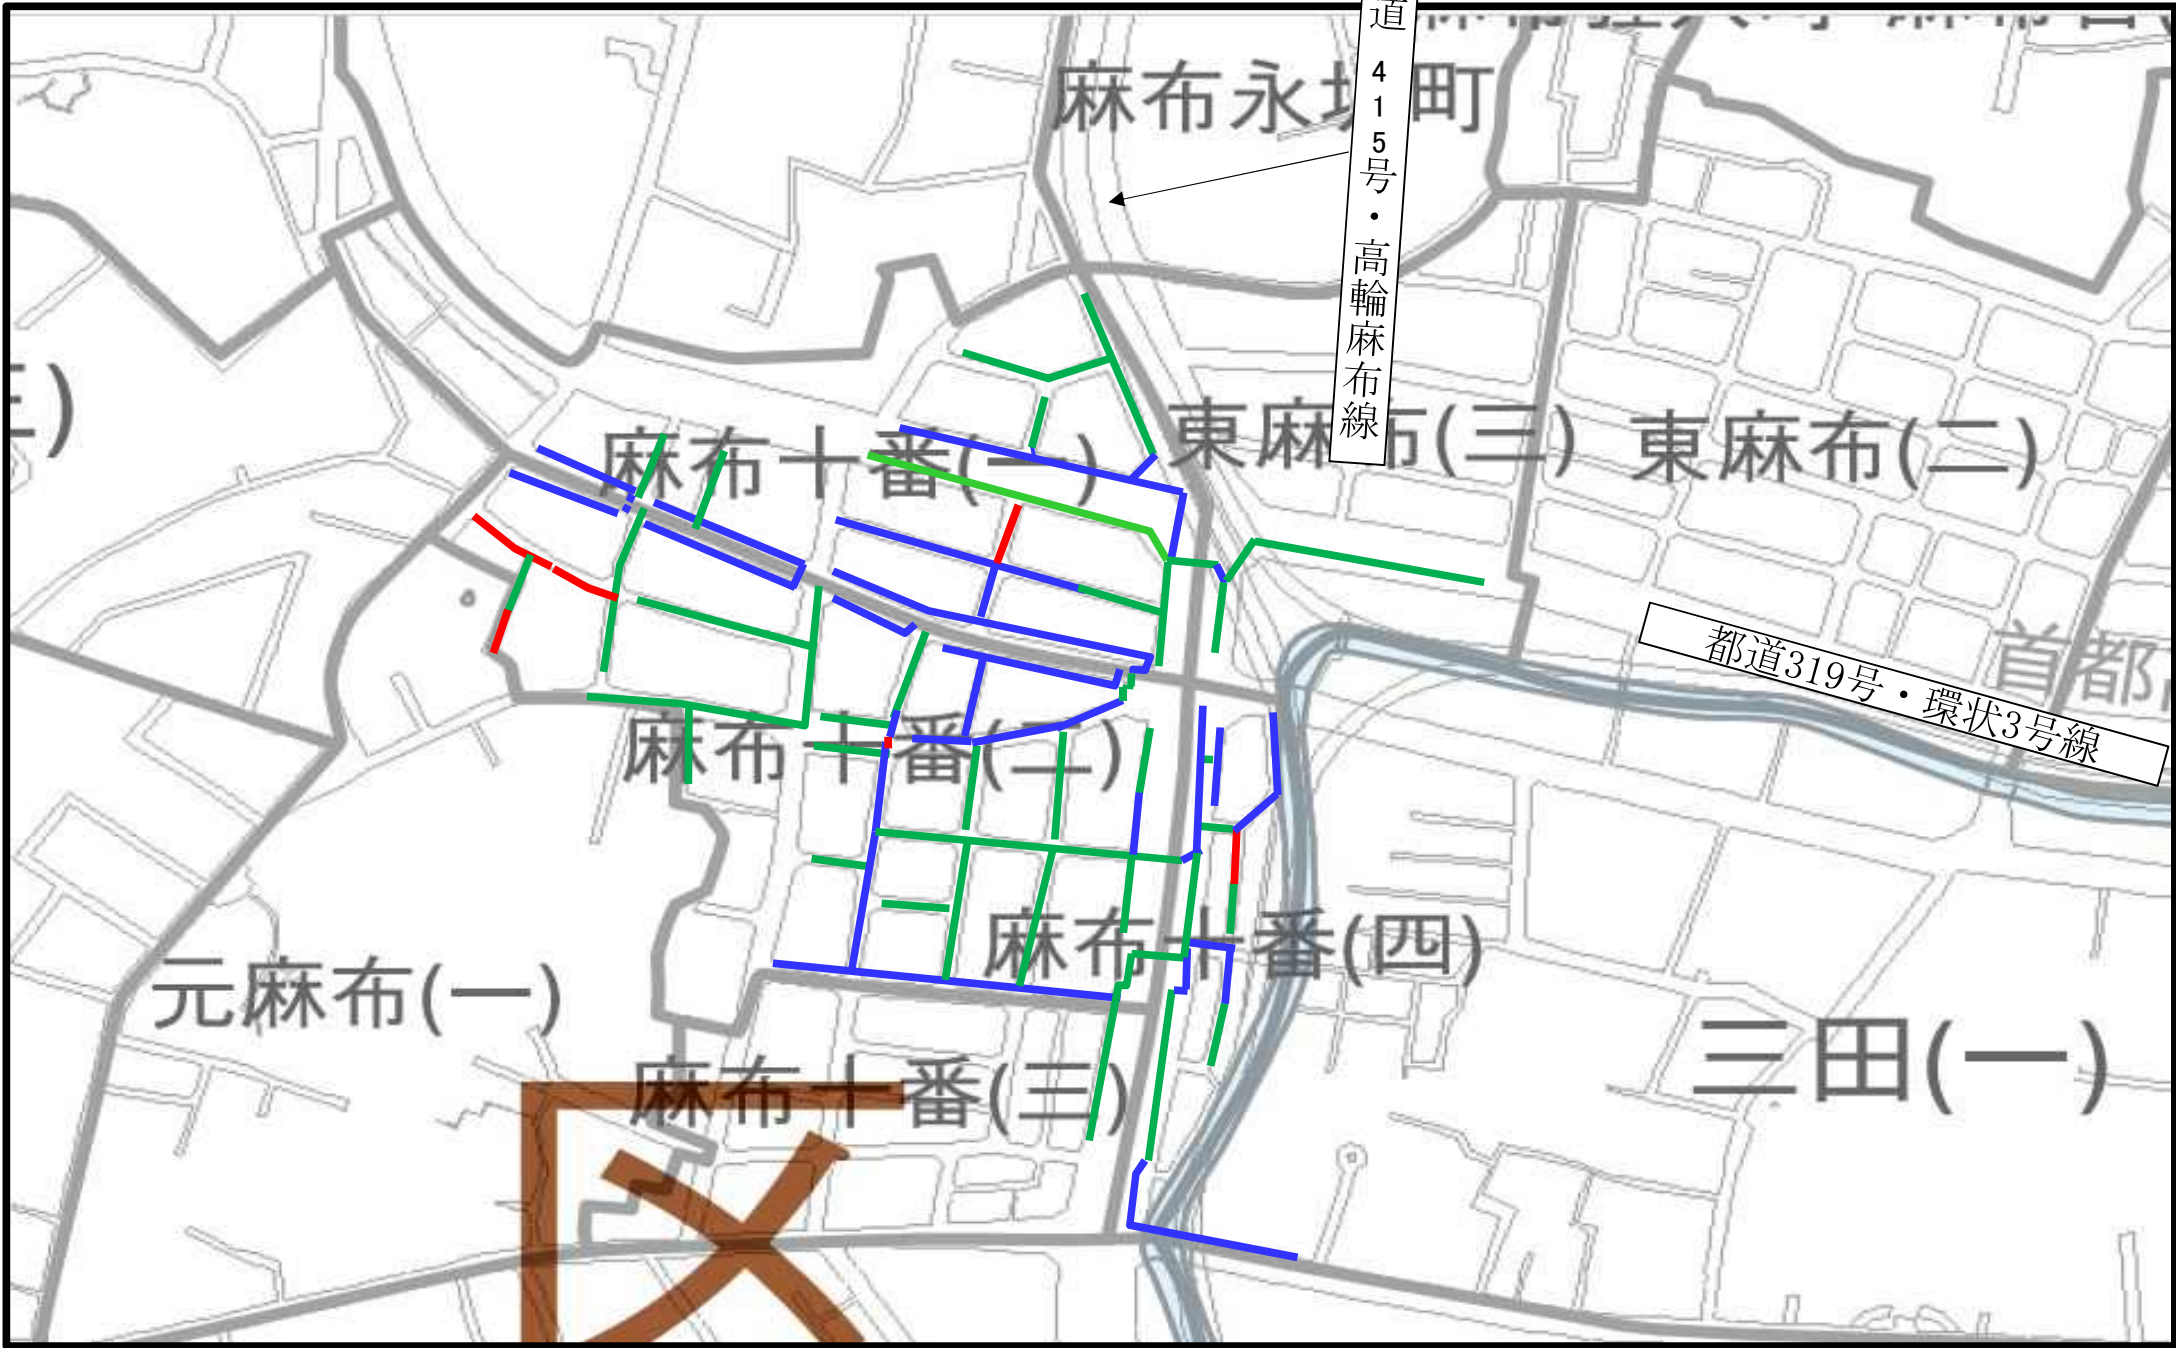

—	既設活用	●240mm～●900mm	L=1982.95m
—	内面被覆工法	●210mm～●820mm	L=2396.05m
—	開削工法	●250mm～●300mm	L=183.80m

東下
京水
都道

6

設計番号

A148

図面番号


1

1

工事名

港 付 案
区 近
麻 再
布 構 内
十 築
番 工
一 事
、 図
二 目
丁

系統図

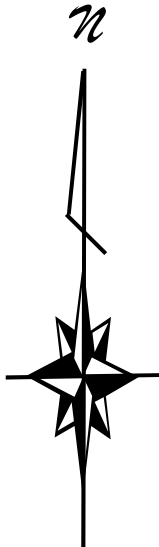

	凡	例	
	既設活用	◎240mm～◎290mm	554.35m
	内面被覆工法	◎210mm～◎1230mm	1553.8m


案 内 図

設計番号
D146

工事名

案 内 図

(品川区)

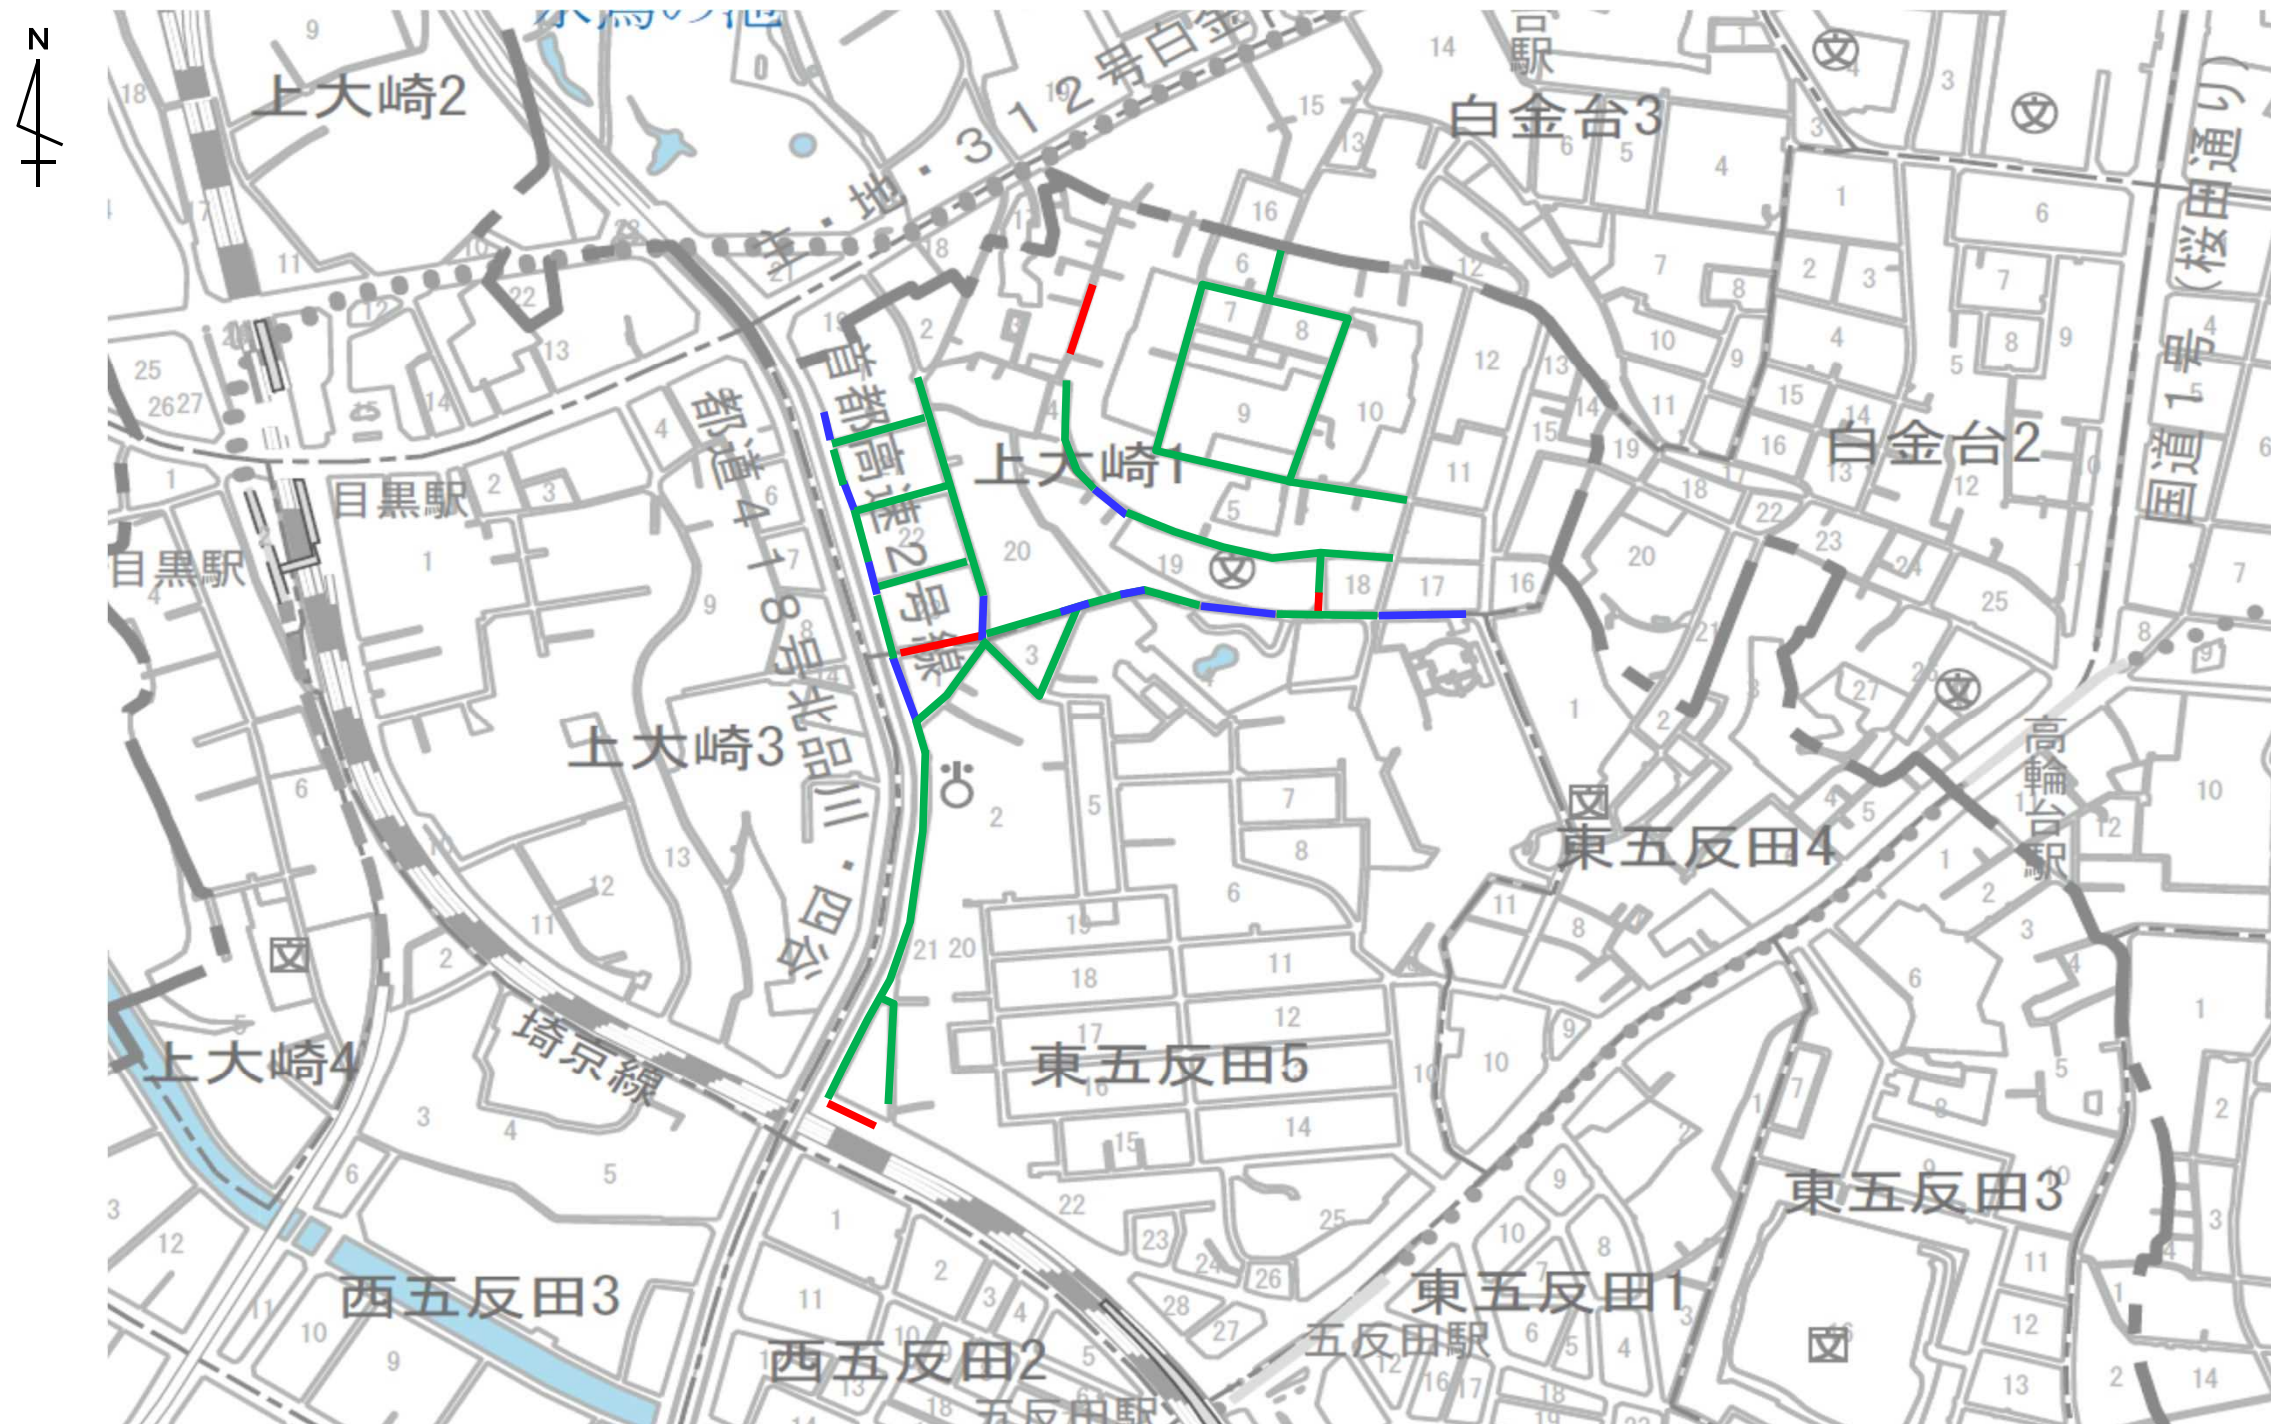

凡 例

	既設活用	⊙250mm～⊙1100mm	414.70 m
	開削工法	⊙230mm～⊙450mm	142.10 m
	内面被覆工法	⊙210mm～⊙730mm	2365.95 m

東下
京水
都道

6

設計番号

図面番号

1

1

工事名

案 内 図

五 丁 目 付 近 付 近 再 構 築 工 事

品 川 区 上 大 崎 一 丁 目 、 東 五 反 田

系統図

系 統 図

渋谷区



凡 例

	既設活用	◎ 380mm～◎450mm	36.50m
	内面被覆工法	◎ 230mm～◎640mm	704.60m

東 下
京 水
都 道

06

設計番号

A134


図面番号

1
1

工事名


渋谷区
近道
再坂
二丁
目築
、
円工
山
町事図

系統図

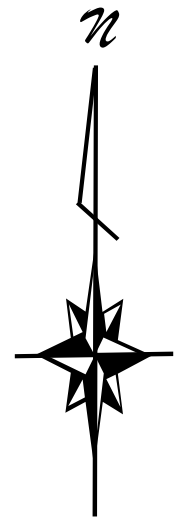

案内図

台東区

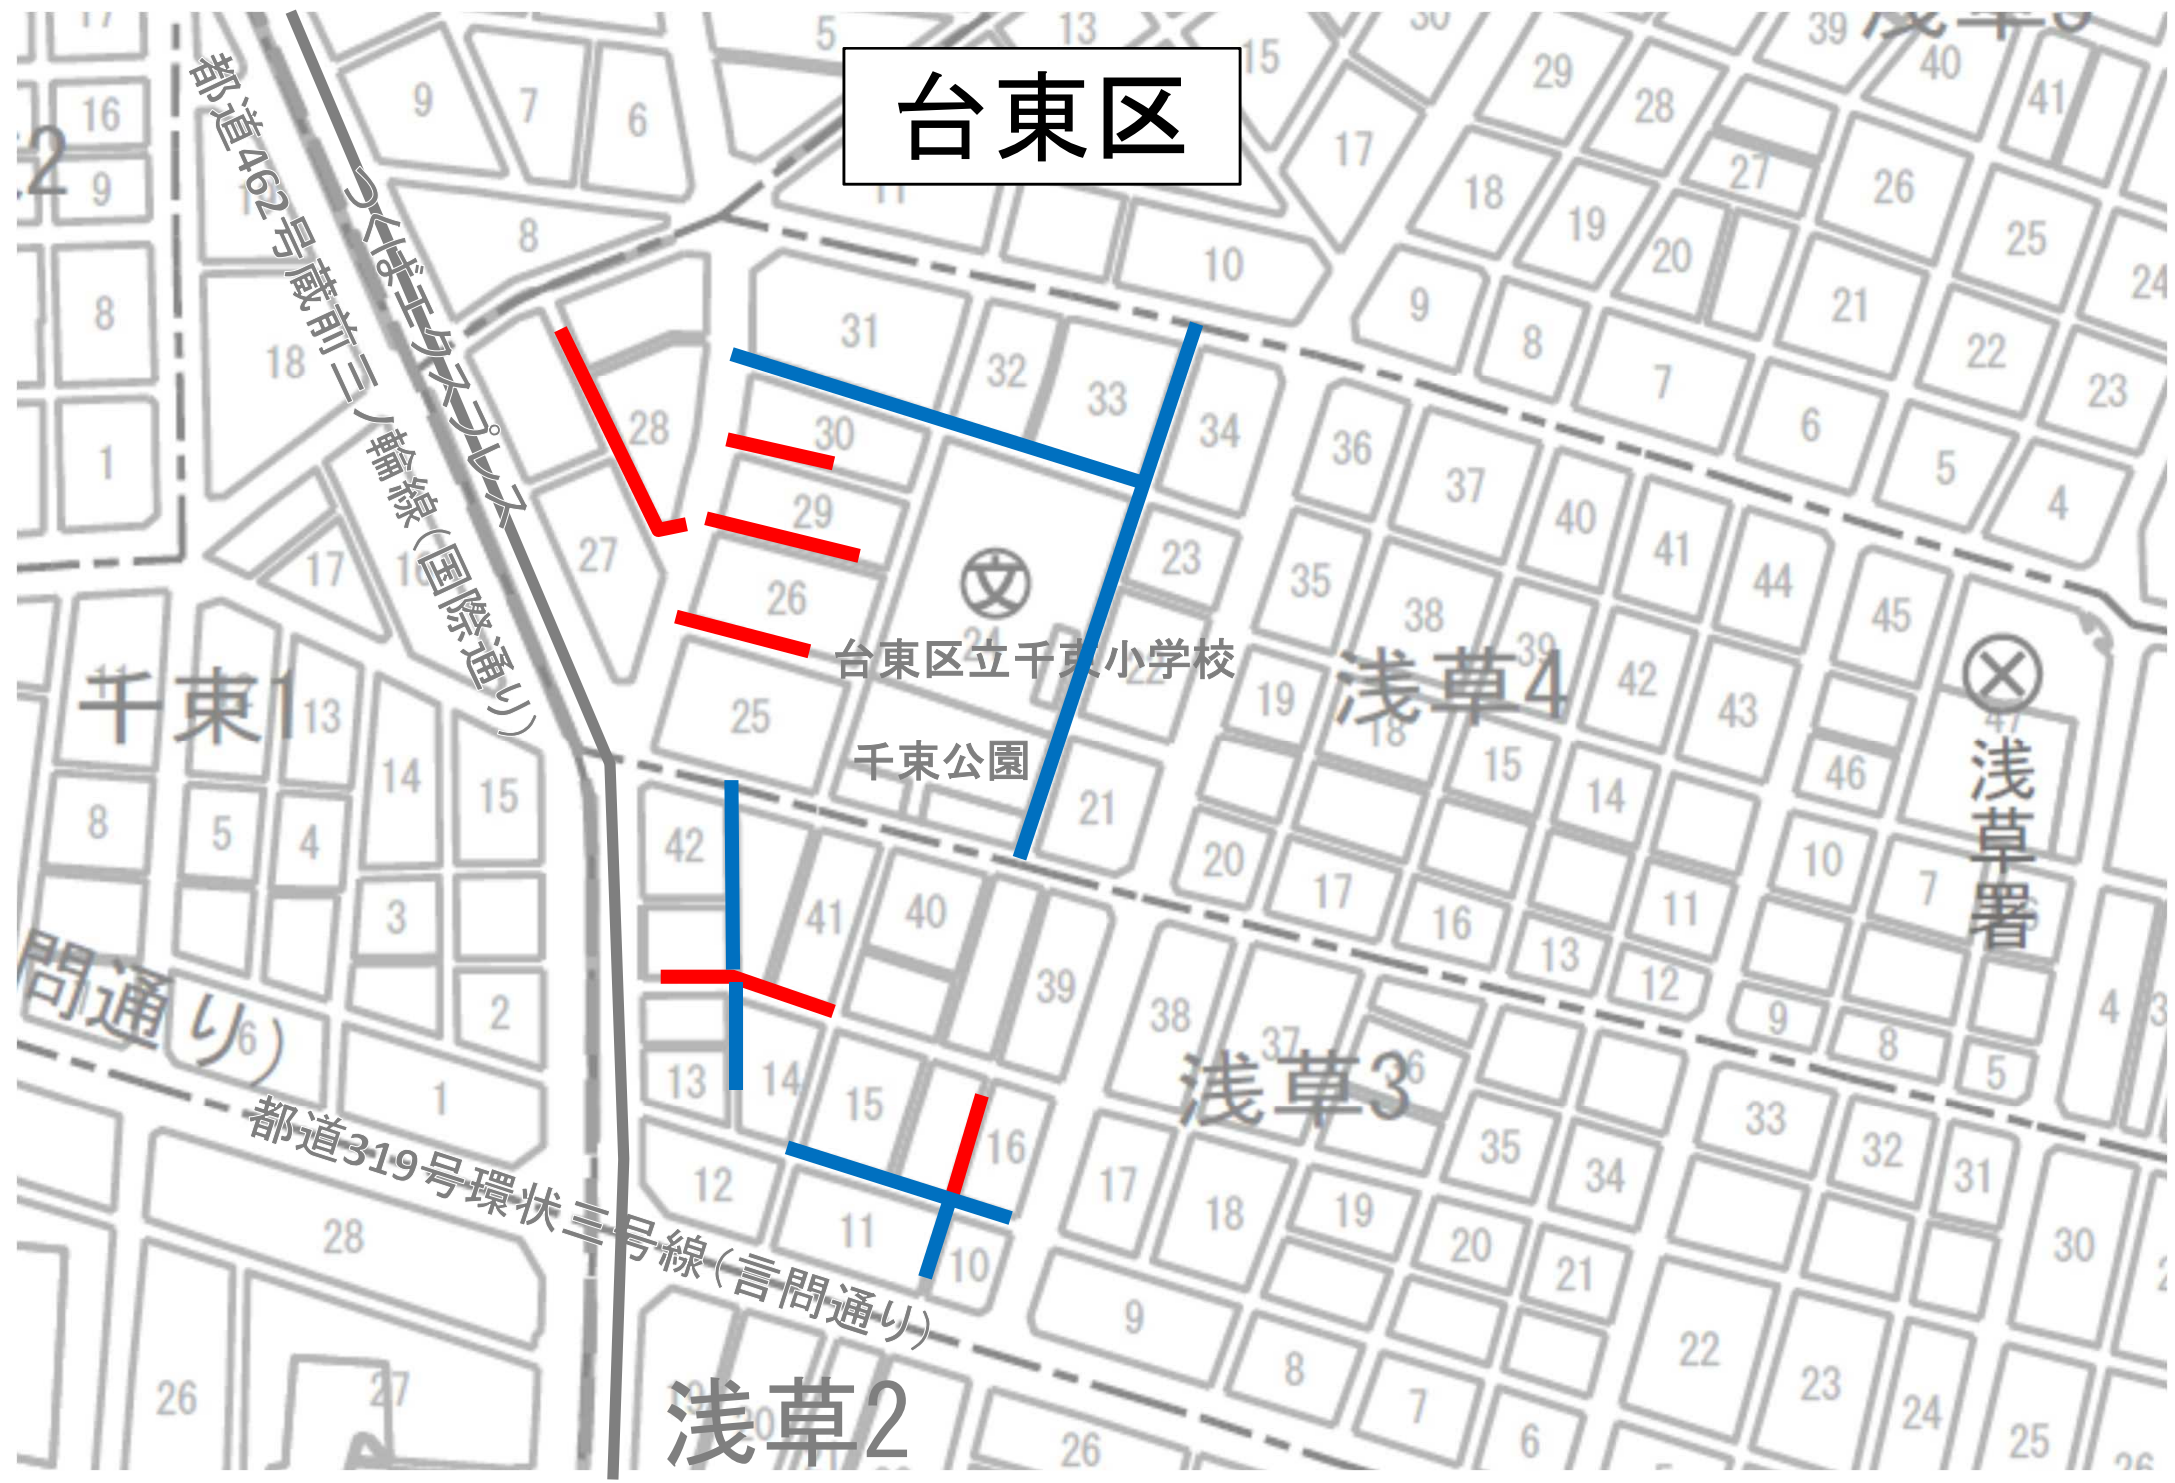

凡 例

	既設活用	●250mm～●600mm	525.85 m
	開削工法	●250mm～●300mm	325.20 m

東下
京水
都道

6



設計番号
B331

図面番号
1

工事名
台東区浅草三、四丁目
再案
構
築
内
工
目
付
近
事
図

公 表 図
凡 例

案内図
(江東区)

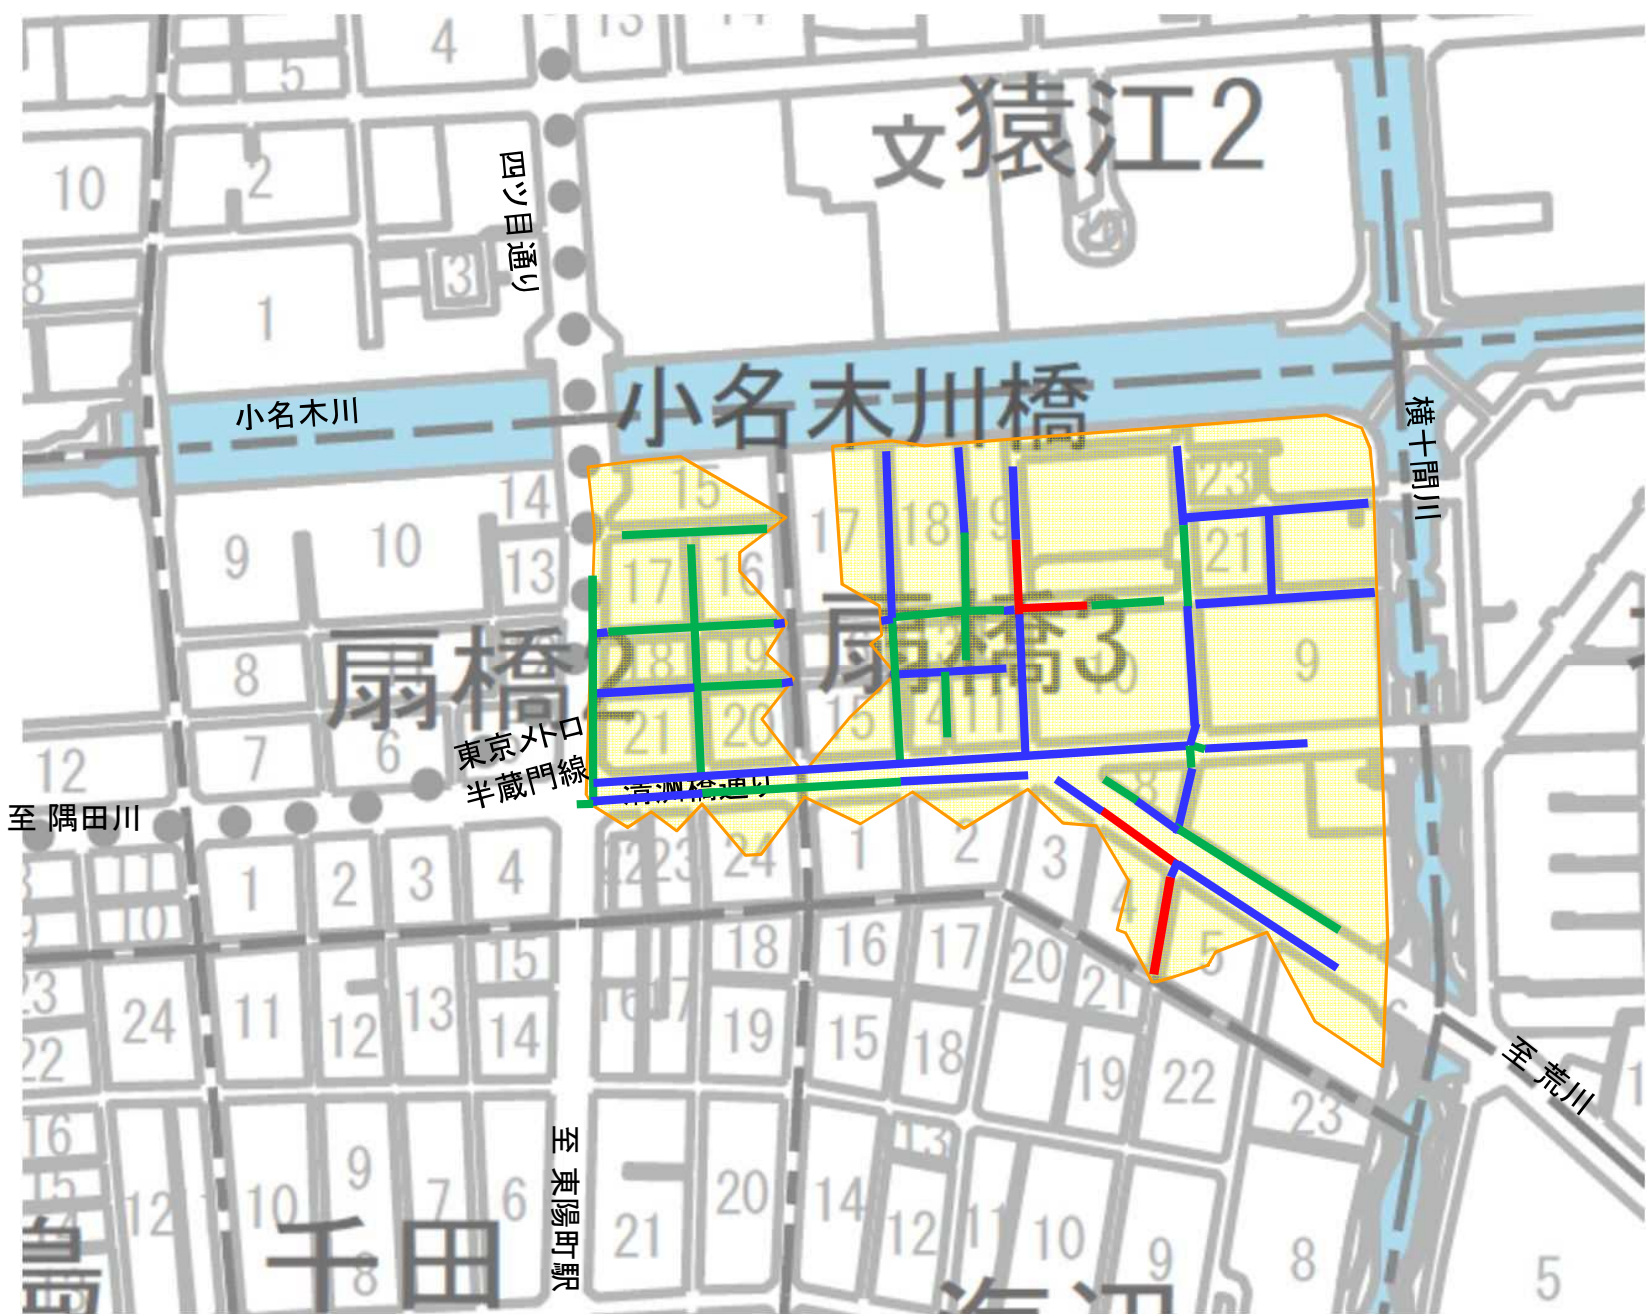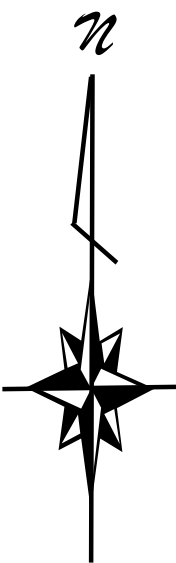

凡 例			
	既設活用	◎250mm～◎1100mm	1257.60m
	開削工法	◎250mm～◎450mm	157.15m
	内面被覆工法	◎210mm～◎1100mm	1105.80m

東京都 下水道

6

設計番号
D147

図面番号
 $\frac{1}{1}$

工事名

江東区扇橋二、三丁目付近
再構築工事
案内図

案 内 図
(墨田区)



凡 例	
	内面被覆工法
	2200×1720mm～2380×1770mm
L=187.20m	

東京都	下水道
6	
設計番号 D159	
図面番号 1 1	
工事名	
墨田区江東橋五丁目	案内図

系統図

渋谷区



凡例



内面被覆工法

○1200mm～

□1920mm×□1890

151.60 m

東下
京水
都道

6

設計番号

A139

図面番号

1
2

工事名

渋谷区
三軒
宮目
前付
二近
丁再
目構
、築
港工
区事
図

系統図

系統図

港区



凡例



内面被覆工法

○1200mm～

□1920mm×□1890

151.60 m

東下
京水
都道

6

設計番号

A139

図面番号

2


2

工事名

渋谷区三
丁目
宮目
前付
二近
丁再
目構
、築
港工
区事図

系統図

系 統 図

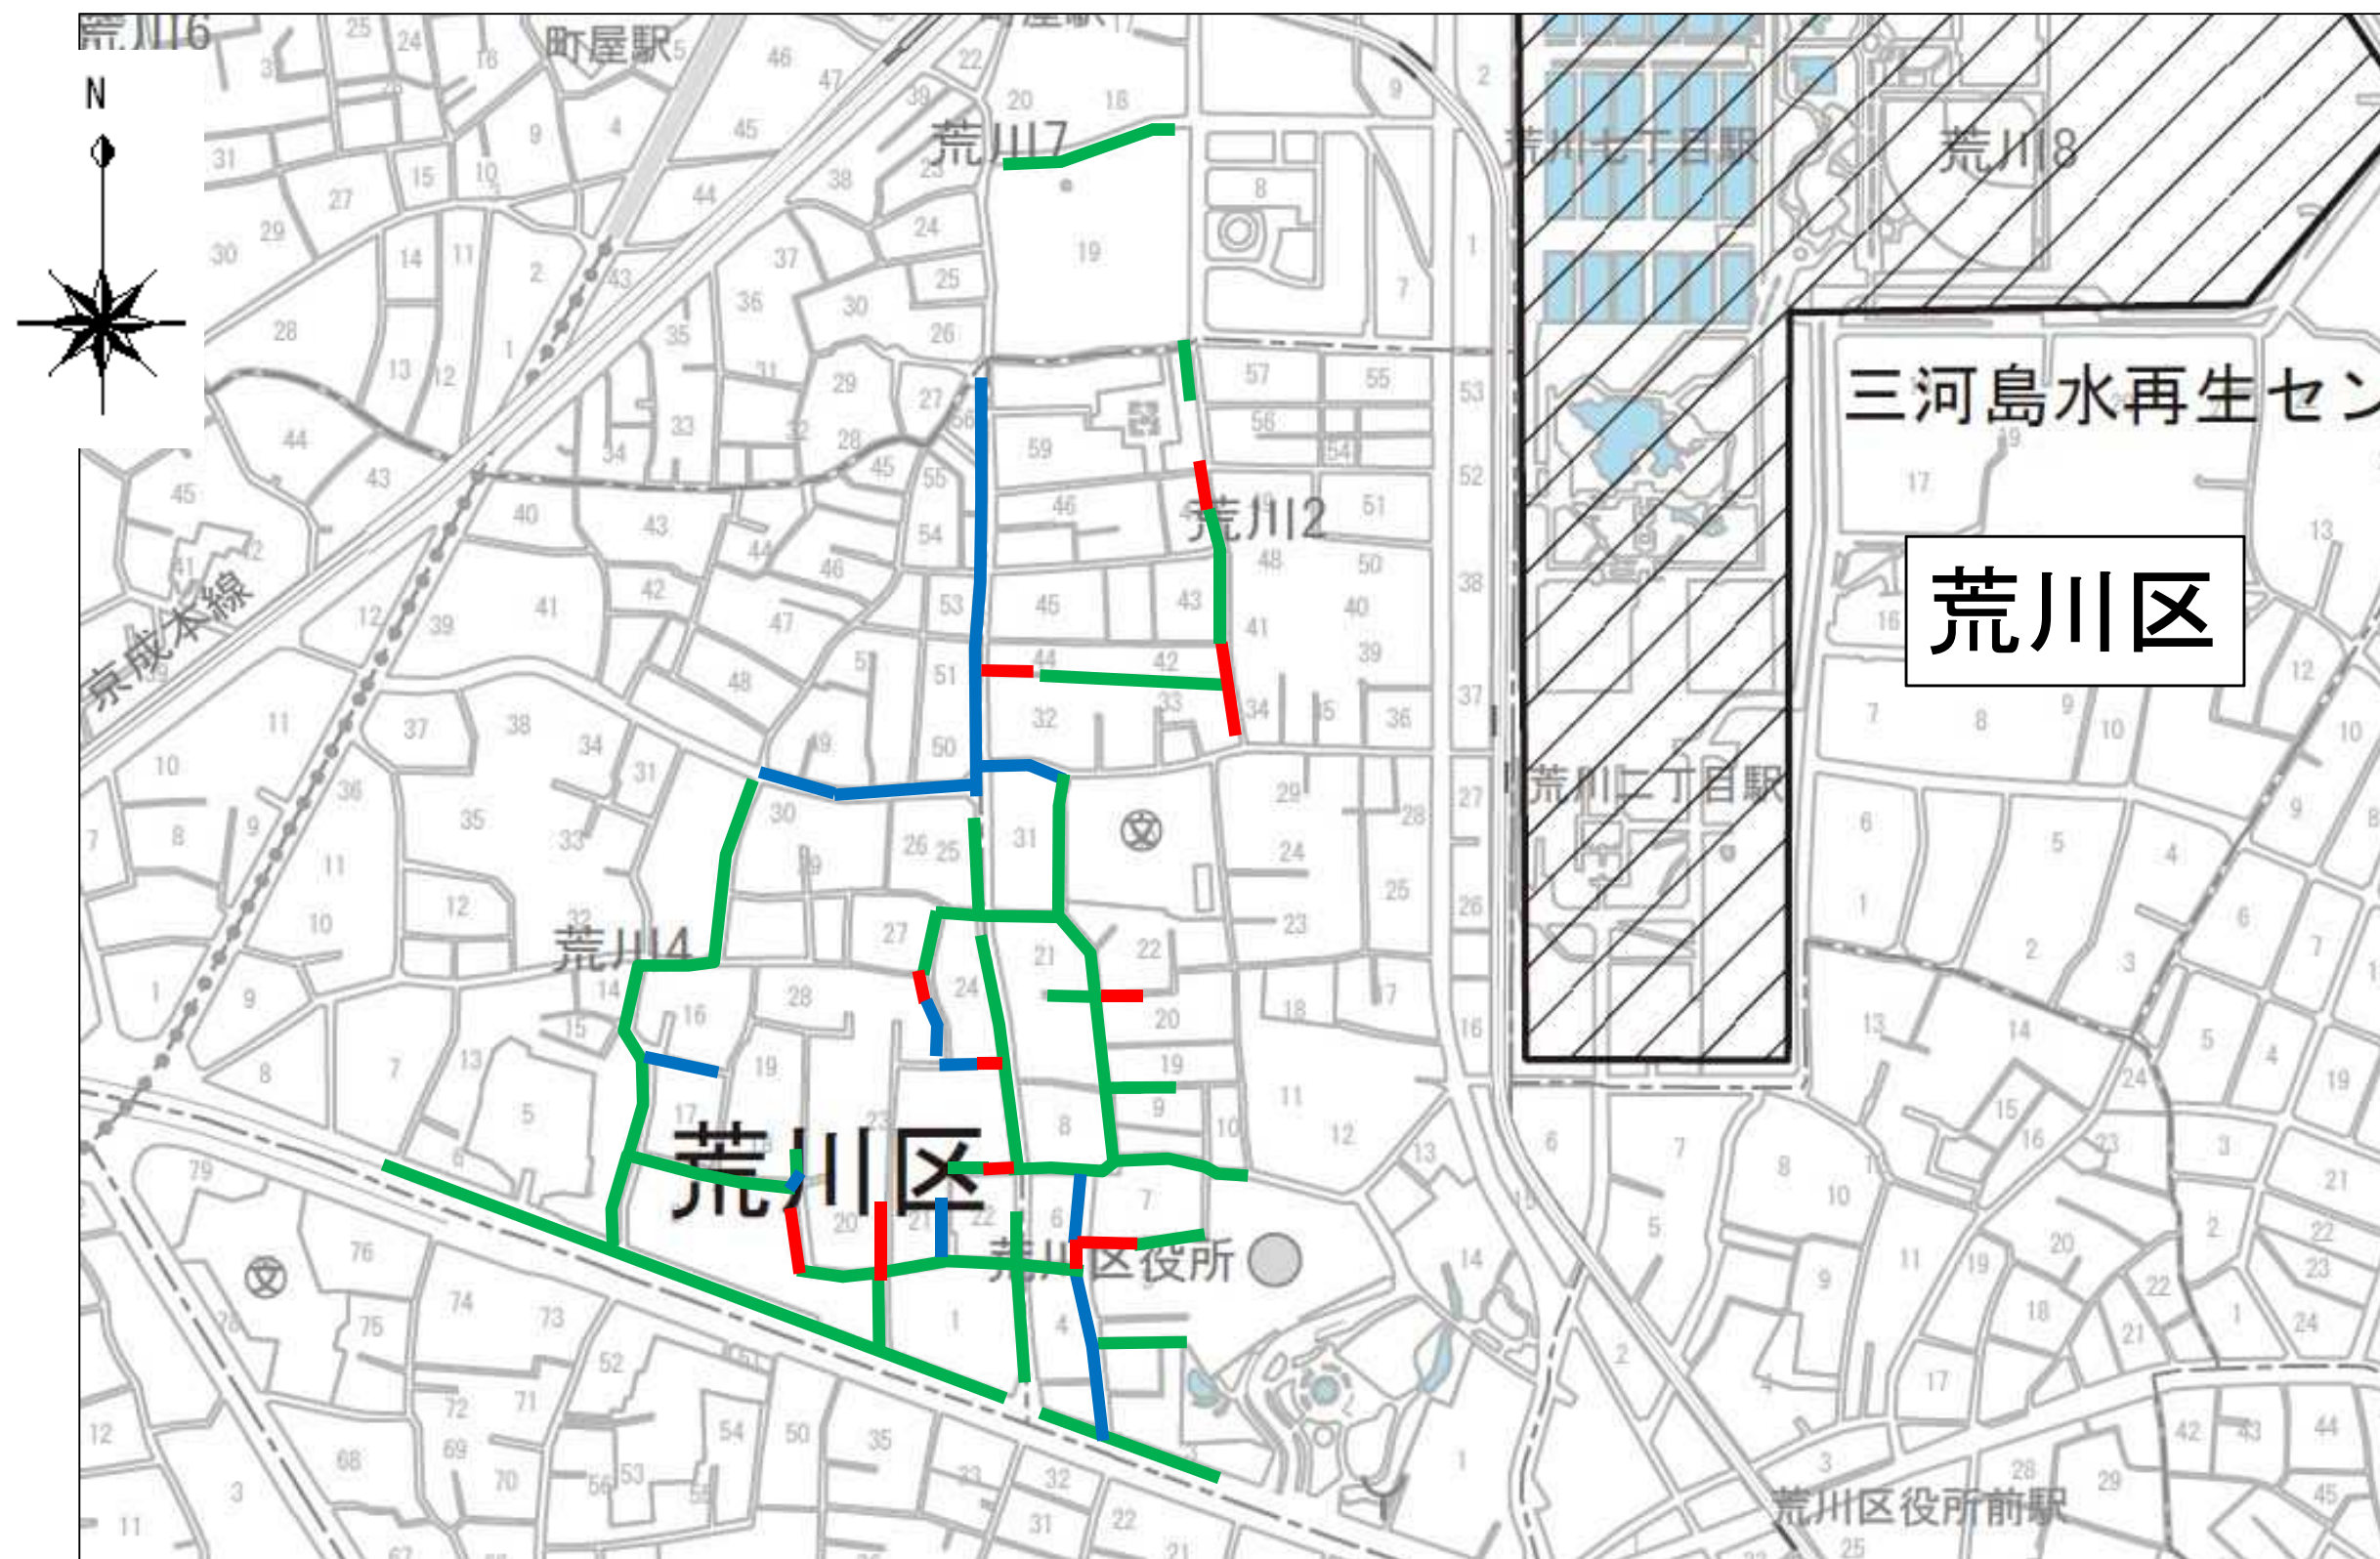

凡 例

既設活用	●250mm～●1350mm	L=656.10m
開削工法	●250mm～●800mm	L=274.50m
内面被覆工法	●210mm～●1000mm	L=2248.40m

東下
京水
都道

6

設 計 番 号

図 面 番 号

1

1

工 事 名

荒 再 案

川

区

構

荒

川

二

、

四

丁

工

目

付

近

事


図

系 統 図

凡 例



足立区

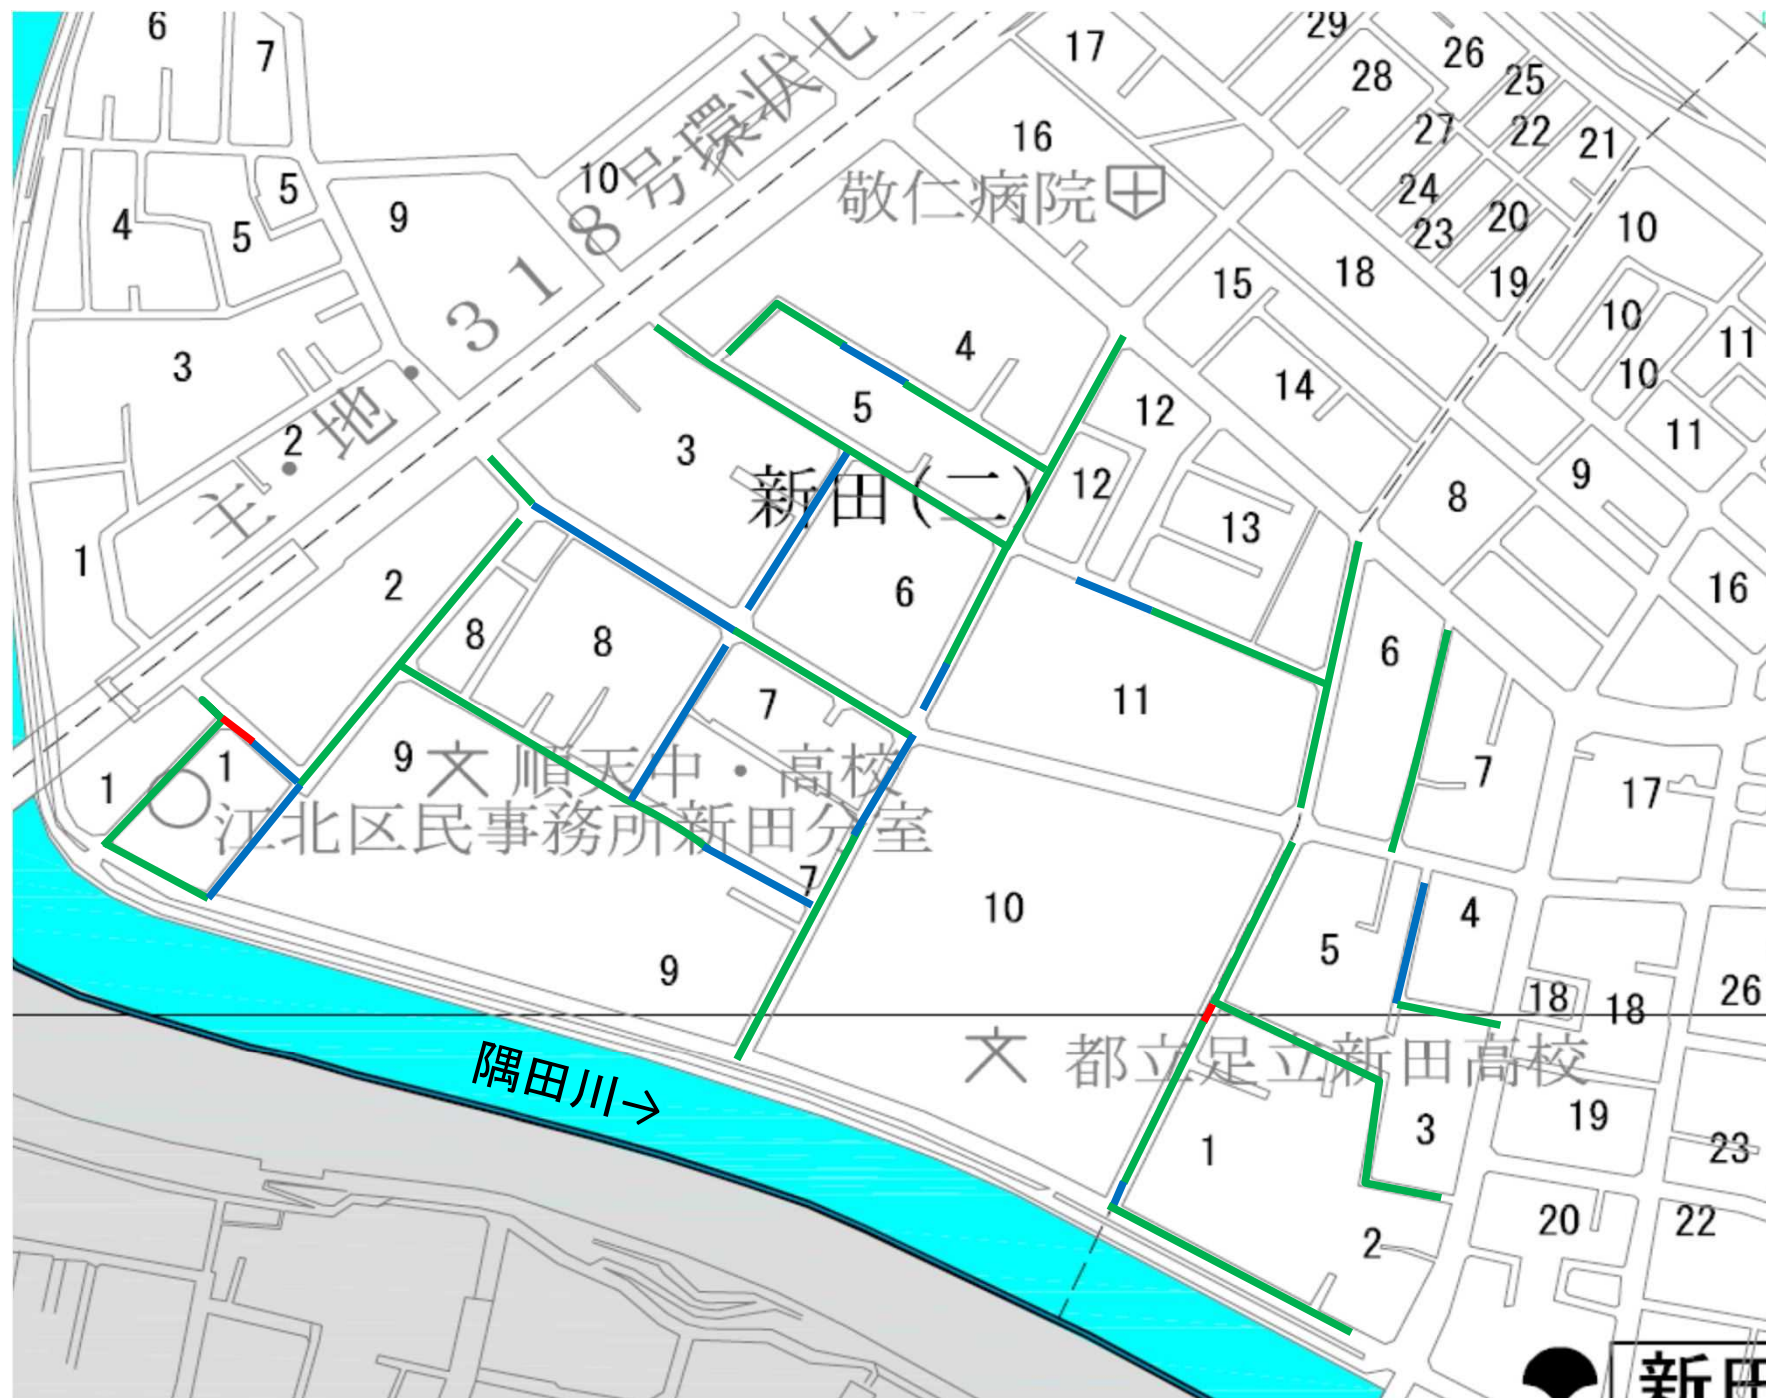

案内図

東京都
下水道

7

設計番号

図面番号

1

1

工事名

足付案

立近

区再

新田構内

二、築

三工

丁目事図


系統図

凡例

凡例

既設活用	◎240mm～◎1500mm	L=	592.20 m
開削工法	◎300mm～◎600mm	L=	25.45 m
内面被覆工法	◎210mm～◎1360mm	L=	1981.15 m

案内図

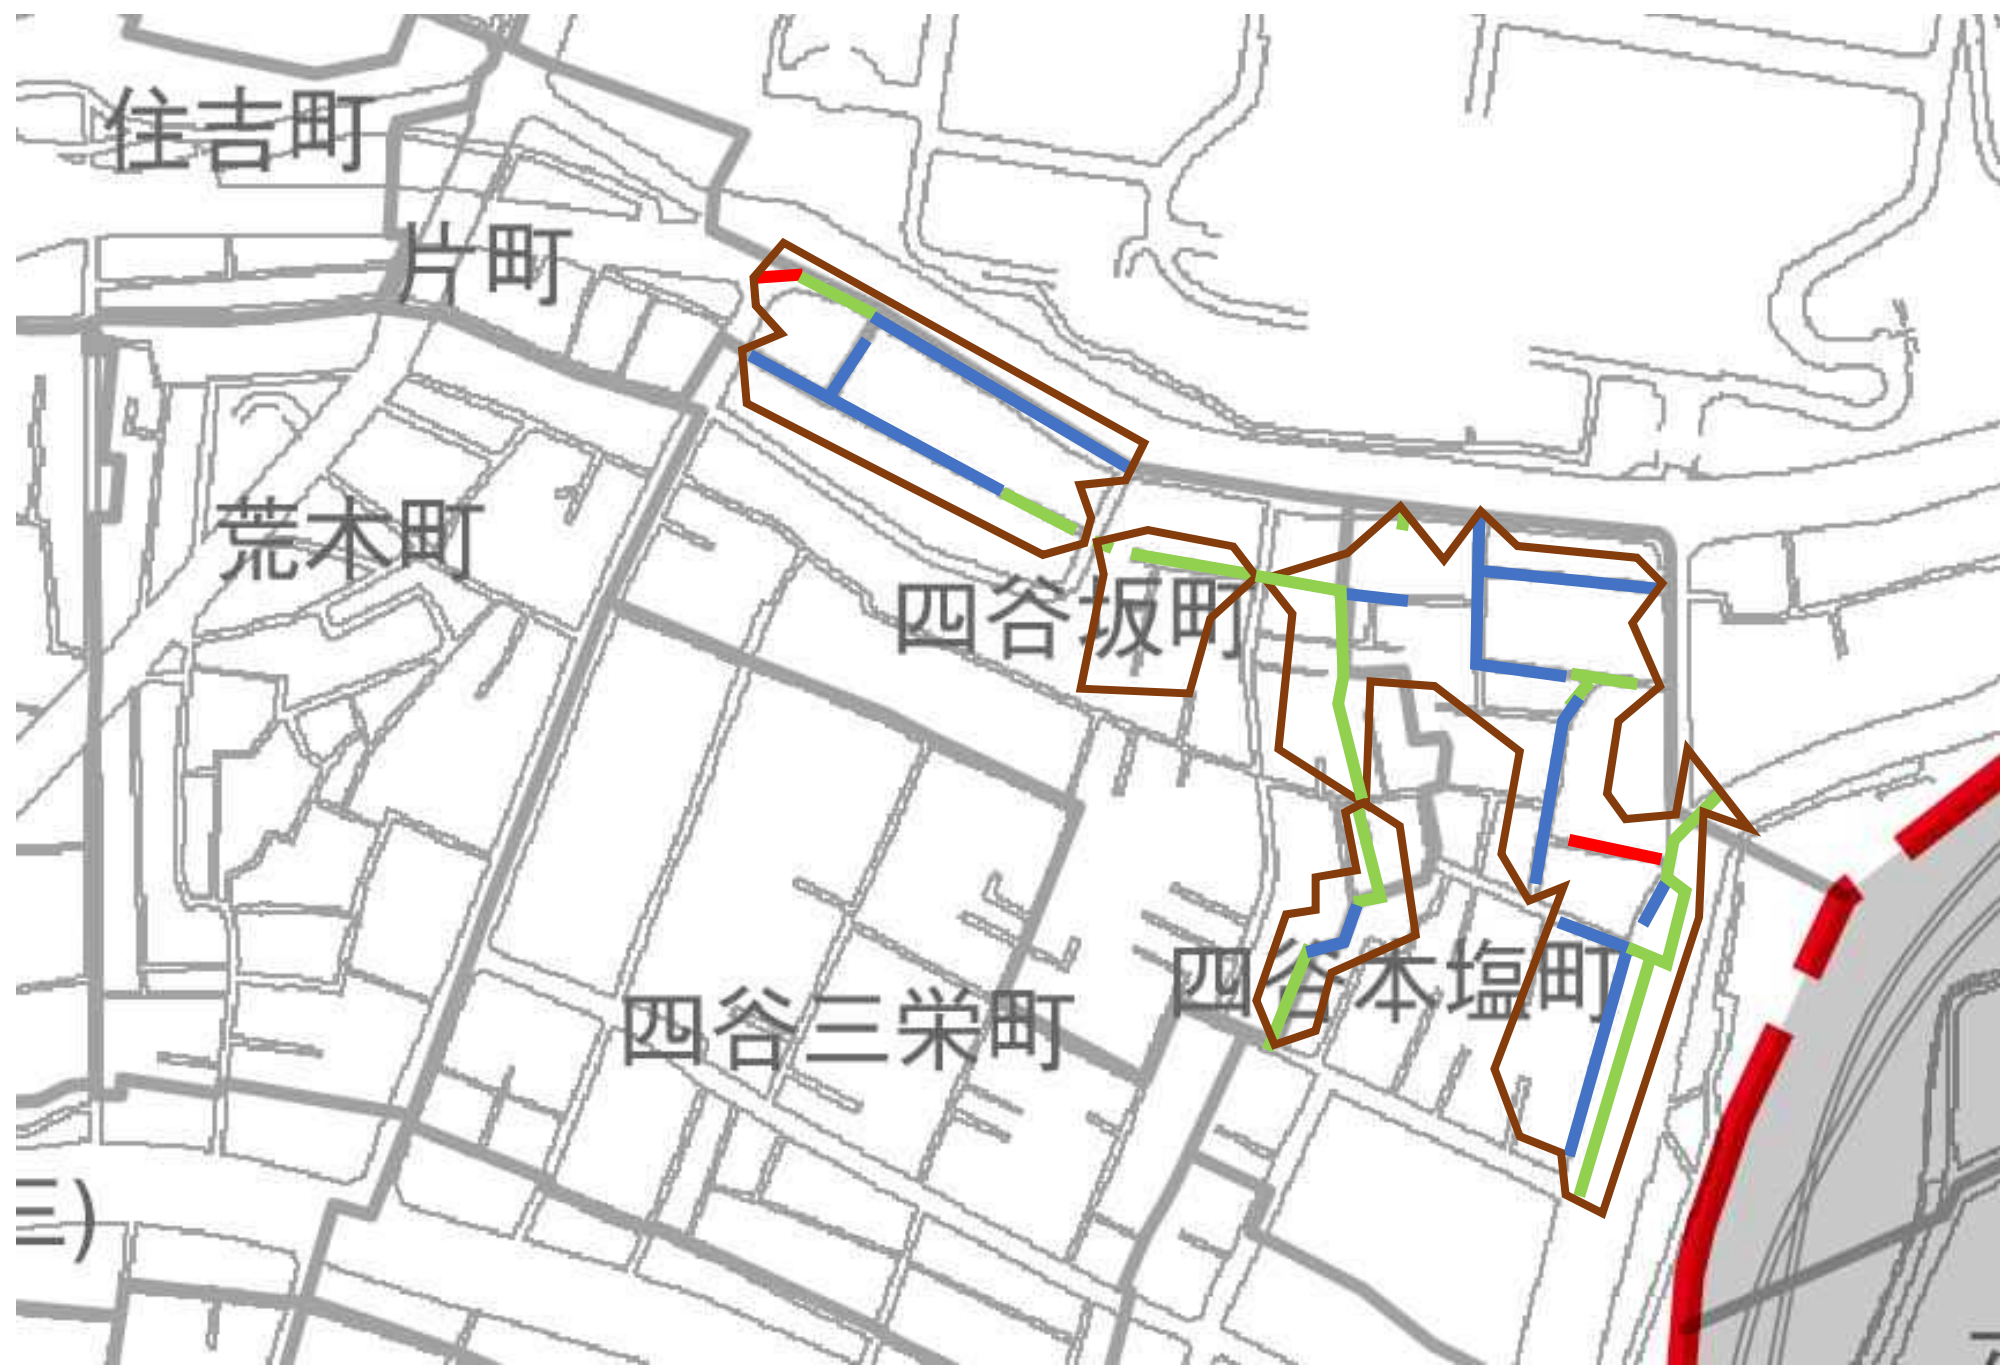

	既設活用	◎240mm～◎900mm	L=	817.10	m
	開削工法	◎250mm	L=	67.40	m
	内面被覆工法	◎230mm～◎1000mm	L=	684.95	m