

〈令和7年11月4日更新〉

「枝線再構築工事」の公表日別・発注予定

※ 公表内容は、更新時点での予定であり、変更することがあります。詳細については、実際に案件が公表されてからご確認ください。

※ 公表内容に変更が生じた時は、随時内容を更新します。

※ 本表に掲載している案件は、原則「フレックス工期制度」を適用しております。

令和7年11月4日～令和7年11月7日公表

工事件名	施工場所	工事概要	入札時期	発注等級	時間制約 割増
案件なし					

令和7年11月10日～令和7年11月14日公表

工事件名	施工場所	工事概要	入札時期	発注等級	時間制約 割増
北区王子一丁目、豊島一丁目付近再構築工事	北区王子一、二丁目、豊島一丁目	既設活用：φ210㎜～φ600㎜ L=408.75m 開削工法：φ250㎜～φ400㎜ L=61.15m 内面被覆工法：φ210㎜～φ1230㎜ L=2182.10m （うち製管工法：L=822.95m、反転・形成工法L=1359.15m）	1月第2週	A	○

令和7年11月17日～令和7年11月21日公表

工事件名	施工場所	工事概要	入札時期	発注等級	時間制約 割増
中央区日本橋蛸船町一丁目、日本橋小網町付近再構築その3工事	中央区日本橋蛸船町一丁目、日本橋小網町	開削工法：φ350㎜～φ600㎜ L=31.10m 閉塞工：φ350㎜ L=7.20m 推進工法：φ450～φ600㎜ L=263.15m 特殊人孔 3か所	1月第3週	A	○

令和7年11月25日～令和7年11月28日公表

工事件名	施工場所	工事概要	入札時期	発注等級	時間制約 割増
千代田区五番町、六番町付近再構築工事	千代田区五番町、六番町	開削工法：φ400㎜～φ700㎜ L=127.4m 内面被覆工法：φ230㎜～φ700㎜ L=418.85m （うち製管工法：L=319.40m、反転・形成工法L=99.45m） 推進工法：φ300～φ800㎜ L=55.00m 特殊人孔 2か所	1月第4週	AB	○

令和7年12月1日～令和7年12月5日公表

工事件名	施工場所	工事概要	入札時期	発注等級	時間制約 割増
千代田区外神田三、六丁目付近再構築工事	千代田区外神田三、四、六丁目	既設活用：φ220㎜～φ760㎜ L=212.45m 開削工法：φ250㎜～φ800㎜ L=421.20m 内面被覆工法：φ250㎜～φ1200㎜ L=964.1m （うち製管工法：L=676.95m、反転・形成工法L=287.15m）	2月第2週	A	○
渋谷区道玄坂二丁目、円山町付近再構築工事	渋谷区道玄坂二丁目、円山町	既設活用：φ380㎜～φ450㎜ L=36.50m 内面被覆工法：φ230㎜～φ640㎜ L=704.60m （うち製管工法：L=387.30m、反転・形成工法：L=317.30m）		A	○
豊島区目白三丁目、西池袋三丁目付近再構築工事	豊島区目白三丁目、西池袋二、三丁目	既設活用：φ250㎜～φ450㎜ L=607.15m 開削工法：φ250㎜～φ300㎜ L=66.90m 内面被覆工法：φ210㎜～φ570㎜ L=1383.80m （うち製管工法：L=767.20m、反転・形成工法：616.60m）		A	○
墨田区墨田二丁目、江東区東陽五丁目付近再構築工事	墨田区墨田二丁目、江東区東陽四、五丁目	内面被覆工法：馬蹄1290㎜×1250㎜、□2120㎜×1890㎜～□2280㎜×2000㎜ L=170.05m（うち製管工法：L=170.05m）		AB	
北区滝野川三丁目、豊島区西巣鴨四丁目付近再構築工事	北区滝野川三、五丁目、豊島区西巣鴨四丁目	既設活用：φ210㎜～φ720㎜ L= 441.90m 開削工法：φ250㎜～φ700㎜ L=293.60m 内面被覆工法：φ210㎜～φ680㎜ L= 871.20m （うち製管工法：L=639.70m、反転・形成工法：L= 231.50m） 推進工法：φ350㎜ L=3.00m 特殊人孔 1か所		A	

令和7年12月8日～令和7年12月12日公表

工事件名	施工場所	工事概要	入札時期	発注等級	時間制約 割増
港区虎ノ門四丁目、芝公園三丁目付近再構築工事	港区六本木一丁目、虎ノ門二、四丁目、赤坂一丁目、芝公園一、三丁目	既設活用：φ360㎜～φ570㎜ L=276.70m 内面被覆工法：φ230㎜～φ640㎜ L=645.25m （うち製管工法：L=324.25m、反転・形成工法：321.00m）	2月第3週	AB	☒
渋谷区千駄ヶ谷五丁目、神宮前五丁目付近再構築工事	渋谷区千駄ヶ谷五丁目、神宮前五丁目、初台一丁目	既設活用：φ300㎜ L=31.90m 開削工法：φ300㎜～φ600㎜ L=211.20m 内面被覆工法：φ210㎜～φ660㎜ L=846.40m （うち製管工法：L=584.00m、反転・形成工法：262.40m）		A	○
荒川区町屋二丁目付近再構築工事	荒川区町屋二丁目	既設活用：φ250㎜ L=60.35m 開削工法：φ250㎜～φ600㎜ L=263.70m 内面被覆工法：φ210㎜～φ620㎜ L=1058.85m （うち製管工法：L=841.25m、反転・形成工法：L=217.60m）		A	
豊島区要町三丁目、千早二丁目付近再構築工事	豊島区要町三丁目、千早二、三丁目	既設活用：φ210㎜～φ470㎜ L=195.55m 内面被覆工法：φ210㎜～φ910㎜ L=2275.7m （うち製管工法：L=1044.15m、反転・形成工法：L=1231.55m）		A	
新港区早稲田鶴巻町付近再構築工事	新港区早稲田鶴巻町	既設活用：φ640㎜～φ800㎜ L=121.80m 開削工法：φ250㎜～φ300㎜ L=44.90m 内面被覆工法：φ210㎜～φ730㎜ L=850.80m （うち製管工法：L=357.00m、反転・形成工法：L=493.80m）		AB	

令和7年12月8日～令和7年12月15日公表

工事件名	施工場所	工事概要	入札時期	発注等級	時間制約 割増
台東区元浅草二、四丁目付近再構築工事	台東区元浅草二、四丁目	既設活用：φ250㎜～φ580㎜ L=590.45m 開削工法：φ250㎜～φ700㎜ L=1207.85m 内面被覆工法：φ210㎜～φ730㎜ L=749.95m （うち製管工法：L=386.05m、反転・形成工法：L=363.90m） 推進工法：φ250～φ1000㎜ L=366.80m 特殊人孔 5か所	2月第3週	A	

〈令和7年11月4日更新〉

「枝線再構築工事」の公表日別・発注予定

※ 公表内容は、更新時点での予定であり、変更することがあります。詳細については、実際に案件が公表されてからご確認ください。

※ 公表内容に変更が生じた時は、随時内容を更新します。

※ 本表に掲載している案件は、原則「フレックス工期制度」を適用しております。

令和8年1月5日～令和8年1月9日公表

工事件名	施工場所	工事概要	入札時期	発注等級	時間制約 割増
中央区築地五丁目付近再構築工事	中央区築地五丁目	既設活用：◎300㎜～◎920㎜ L=575.20m 内面被覆工法：◎300㎜～◎1000㎜ L=1329.30m （うち製管工法：L=851.45m、反転・形成工法L=477.85m）	2月第4週	AB	○
中央区東日本橋三丁目、日本橋横山町付近再構築工事	中央区東日本橋三丁目、日本橋横山町	既設活用：◎220㎜～◎700㎜ L=359.40m 開削工法：◎250㎜～◎1000㎜ L=218.50m 推進工法：◎1000㎜ L=145.05m 特殊人孔 1か所		A	○
千代田区紀尾井町、麹町四丁目付近再構築工事	千代田区紀尾井町、麹町四、五、六丁目	既設活用：◎250㎜～◎280㎜ L=162.65m 開削工法：◎300㎜～◎600㎜ L=177.50m 内面被覆工法：◎260㎜～◎730㎜ L=736.50m （うち製管工法：L=666.9m、反転・形成工法：L=69.60m）		A	○
文京区後楽一丁目、春日一丁目付近再構築工事	文京区後楽一丁目、春日一丁目、本郷一丁目	既設活用：◎230㎜～◎1100㎜ L=730.05m 開削工法：◎250㎜～◎300㎜ L=36.95m 内面被覆工法：◎210㎜～◎1000㎜ L=1388.65m （うち製管工法：L=905.75m、反転・形成工法：482.90m）		A	○
豊島区目白四丁目、新橋区下落合四丁目付近再構築工事	豊島区目白四丁目、五丁目、新橋区下落合四丁目	既設活用：◎210㎜～◎660㎜ L=826.20m 開削工法：◎250㎜ L=46.05m 内面被覆工法：◎210㎜～◎1230㎜ L=2175.80m （うち製管工法：L=1315.75m、反転・形成工法：860.05m）		A	
豊島区池袋二、三丁目付近再構築工事	豊島区池袋二、三丁目	既設活用：◎240㎜～◎1200㎜ L=1862.95m 開削工法：◎250㎜ L=153.50m 内面被覆工法：◎210㎜～◎640㎜ L=1776.05m （うち製管工法：L=1317.30m、反転・形成工法：458.75m）		A	○
江東区平野一丁目、三好一丁目付近再構築工事	江東区平野一、二丁目、三好一、二丁目、清澄三丁目	既設活用：◎210㎜～◎620㎜ L=983.85m 開削工法：◎250㎜ L=28.45m 内面被覆工法：◎210㎜～◎960㎜ L=1660.35m （うち製管工法：L=1292.95m、反転・形成工法：L=367.40m）		A	
江東区大島五、六丁目付近再構築その2工事	江東区大島四、五、六、七、八丁目	既設活用：◎240㎜～◎280㎜ L=251.30m 開削工法：◎350㎜ L=18.85m 内面被覆工法：◎210㎜～◎910㎜ L=2749.90m （うち製管工法：L=1451.45m、反転・形成工法：L=1298.45m）		A	
新橋区南元町付近再構築工事	新橋区南元町	既設活用：◎250㎜～◎800㎜ L=236.4m 開削工法：◎250㎜～◎450㎜ L=43.60m 内面被覆工法：◎210㎜～◎1060㎜ L=507.80m （うち製管工法：L=446.20m、反転・形成工法：L=61.60m）		B	
北区東十条二、三丁目付近再構築その3工事	北区東十条二、三丁目、王子五丁目、神谷一丁目	既設活用：◎250㎜～◎380㎜ L=54.70m 開削工法：◎250㎜～◎600㎜ L=432.65m 内面被覆工法：◎210㎜～◎1000㎜ L=993.05m （うち製管工法：L=440.40m、反転・形成工法：L=552.65m）		A	

令和8年1月13日～令和8年1月16日公表



工事件名	施工場所	工事概要	入札時期	発注等級	時間制約 割増
港区海岸一丁目、芝浦四丁目付近再構築工事	港区海岸一丁目、芝浦四丁目	既設活用：◎310㎜～◎450㎜ 145.05m 開削工法：◎250㎜～◎300㎜ 275.80m 内面被覆工法：◎210 ㎜～◎680㎜ 224.70m （うち製管工法：L=189.70m、反転形成工法L=35.00m）	3月第1週	B	

令和8年1月19日～令和8年1月23日公表

工事件名	施工場所	工事概要	入札時期	発注等級	時間制約 割増
案件なし					

系 統 図

北 区

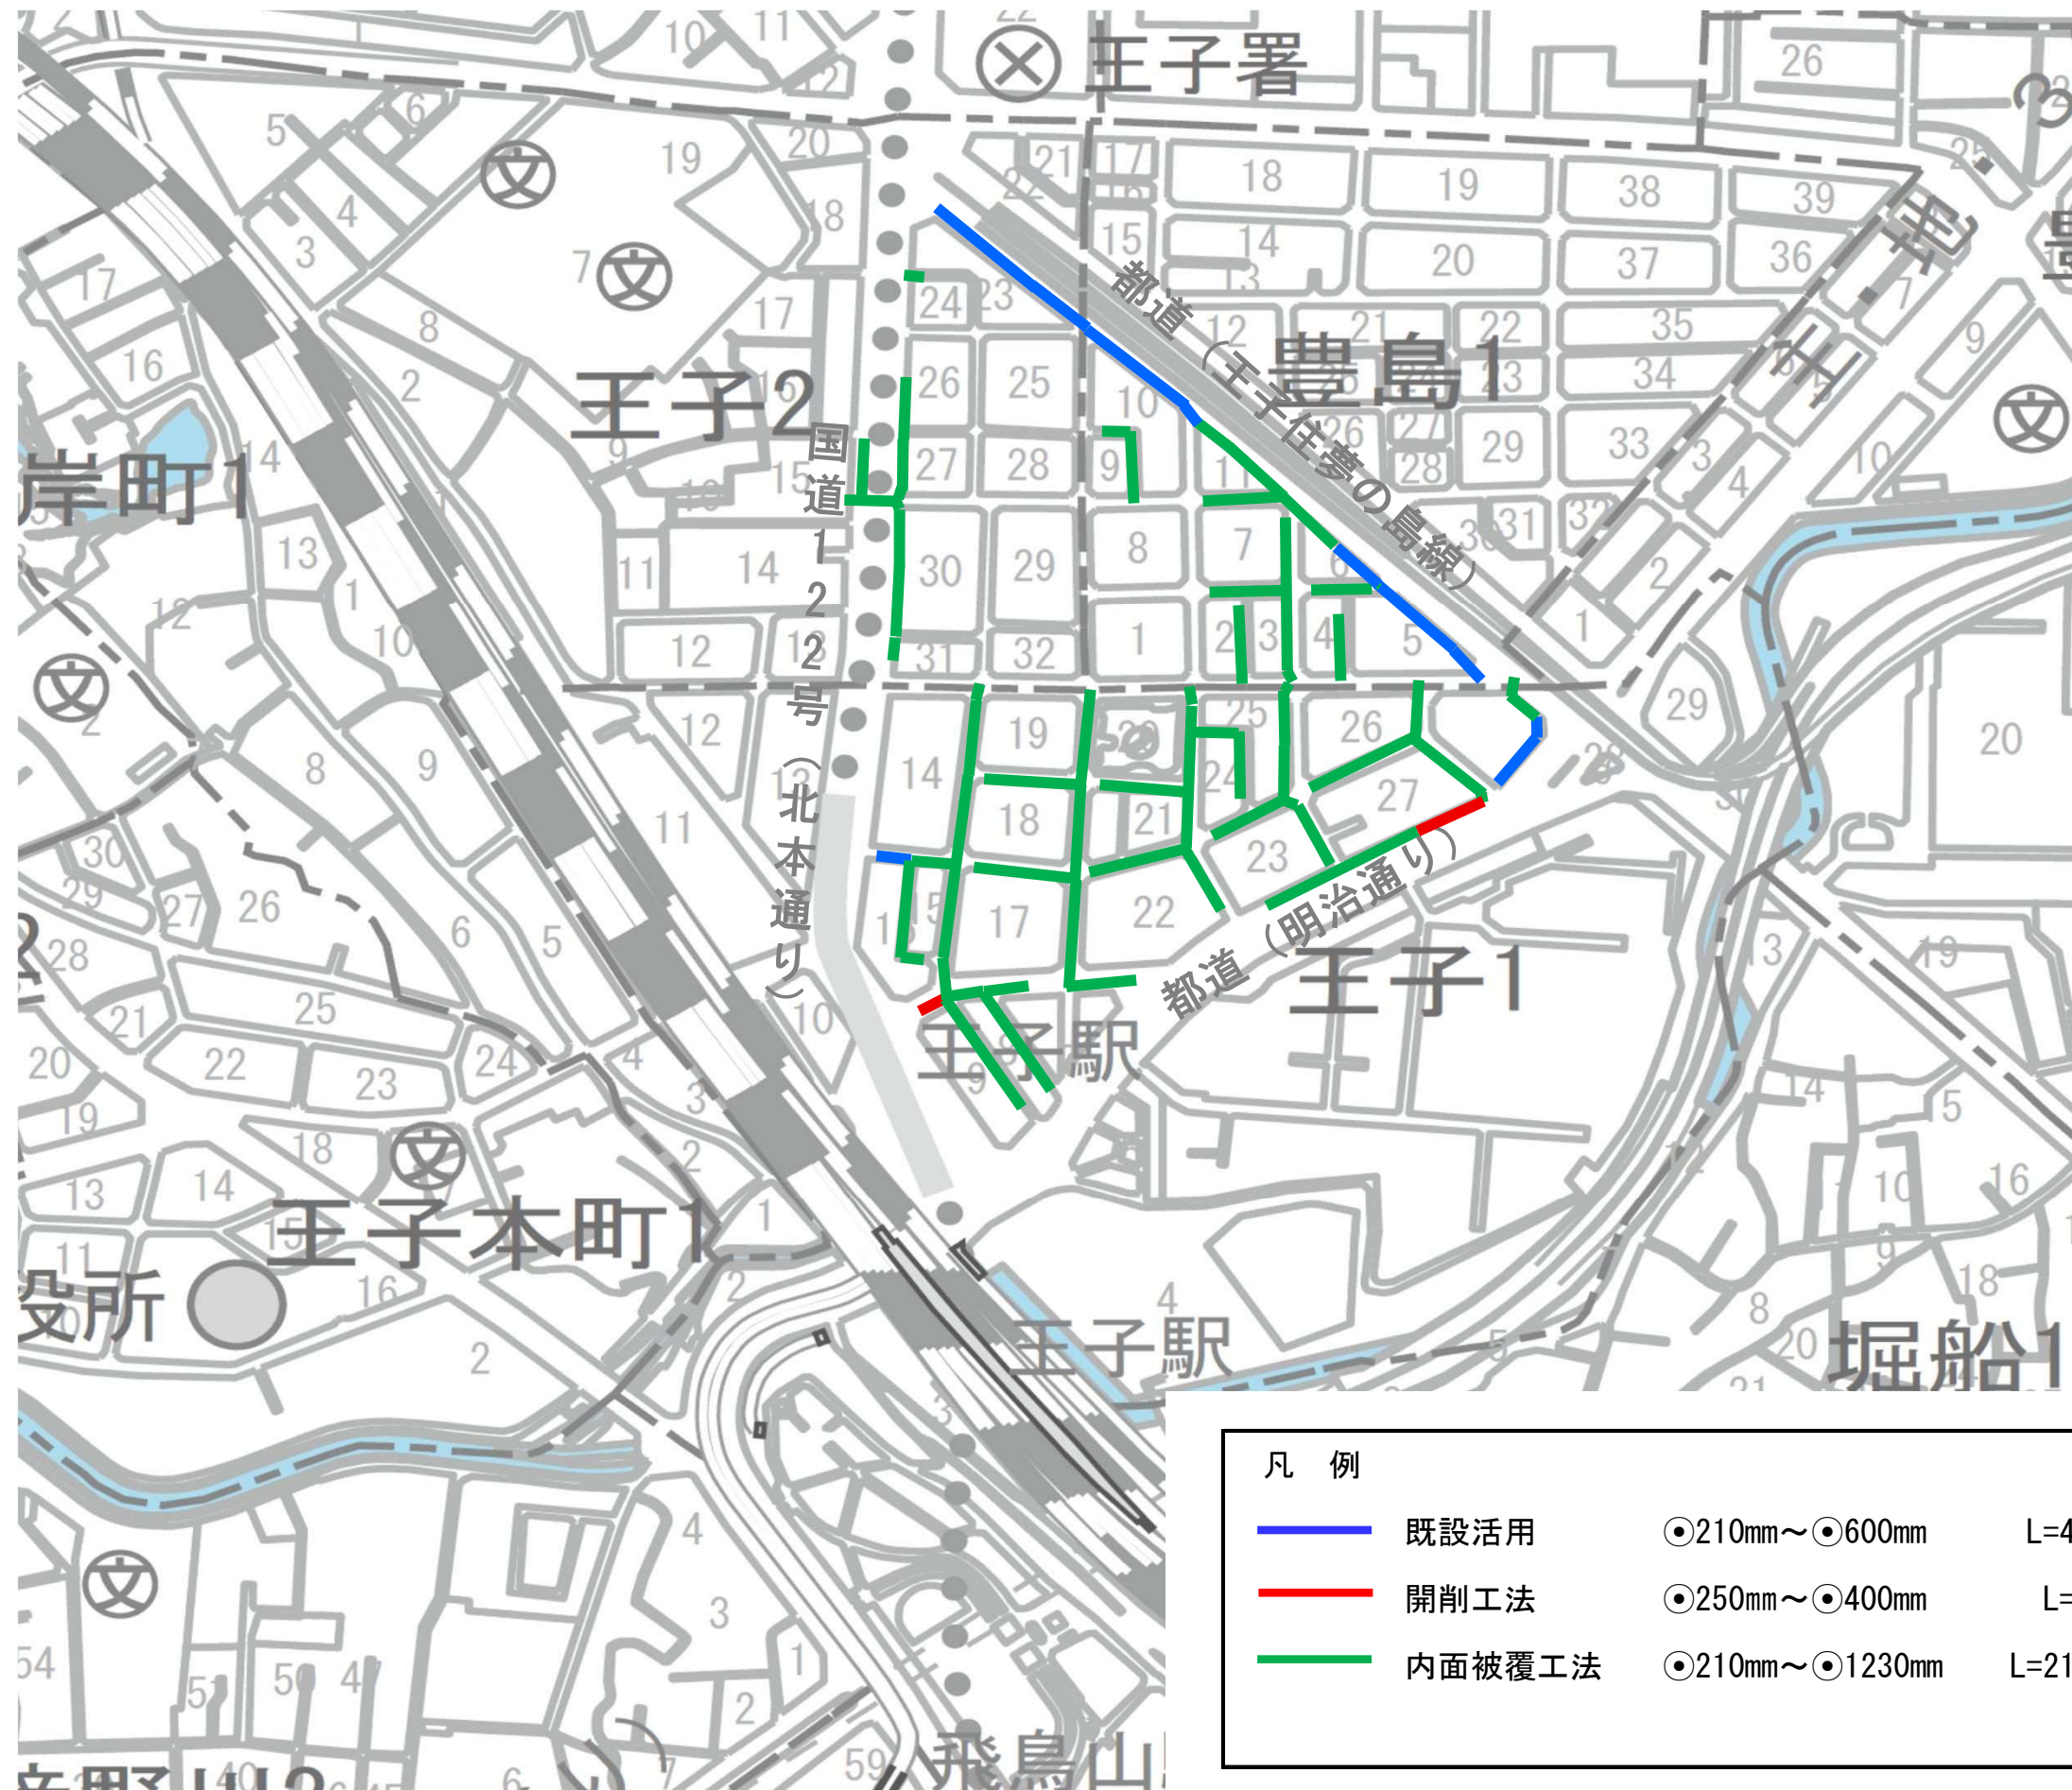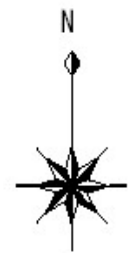

凡 例

	既設活用	⊙210mm～⊙600mm	L=408.75 m
	開削工法	⊙250mm～⊙400mm	L=61.15 m
	内面被覆工法	⊙210mm～⊙1230mm	L=2182.10 m

下東
水京
道都

7

設 計 番 号

G138

図 面 番 号

1

1

工 事 名

北 付 設

区

王 近

子 再

一 丁

目 構 計

、

豊 築

島 工


一 丁

目 事 図

系 統 図

凡 例




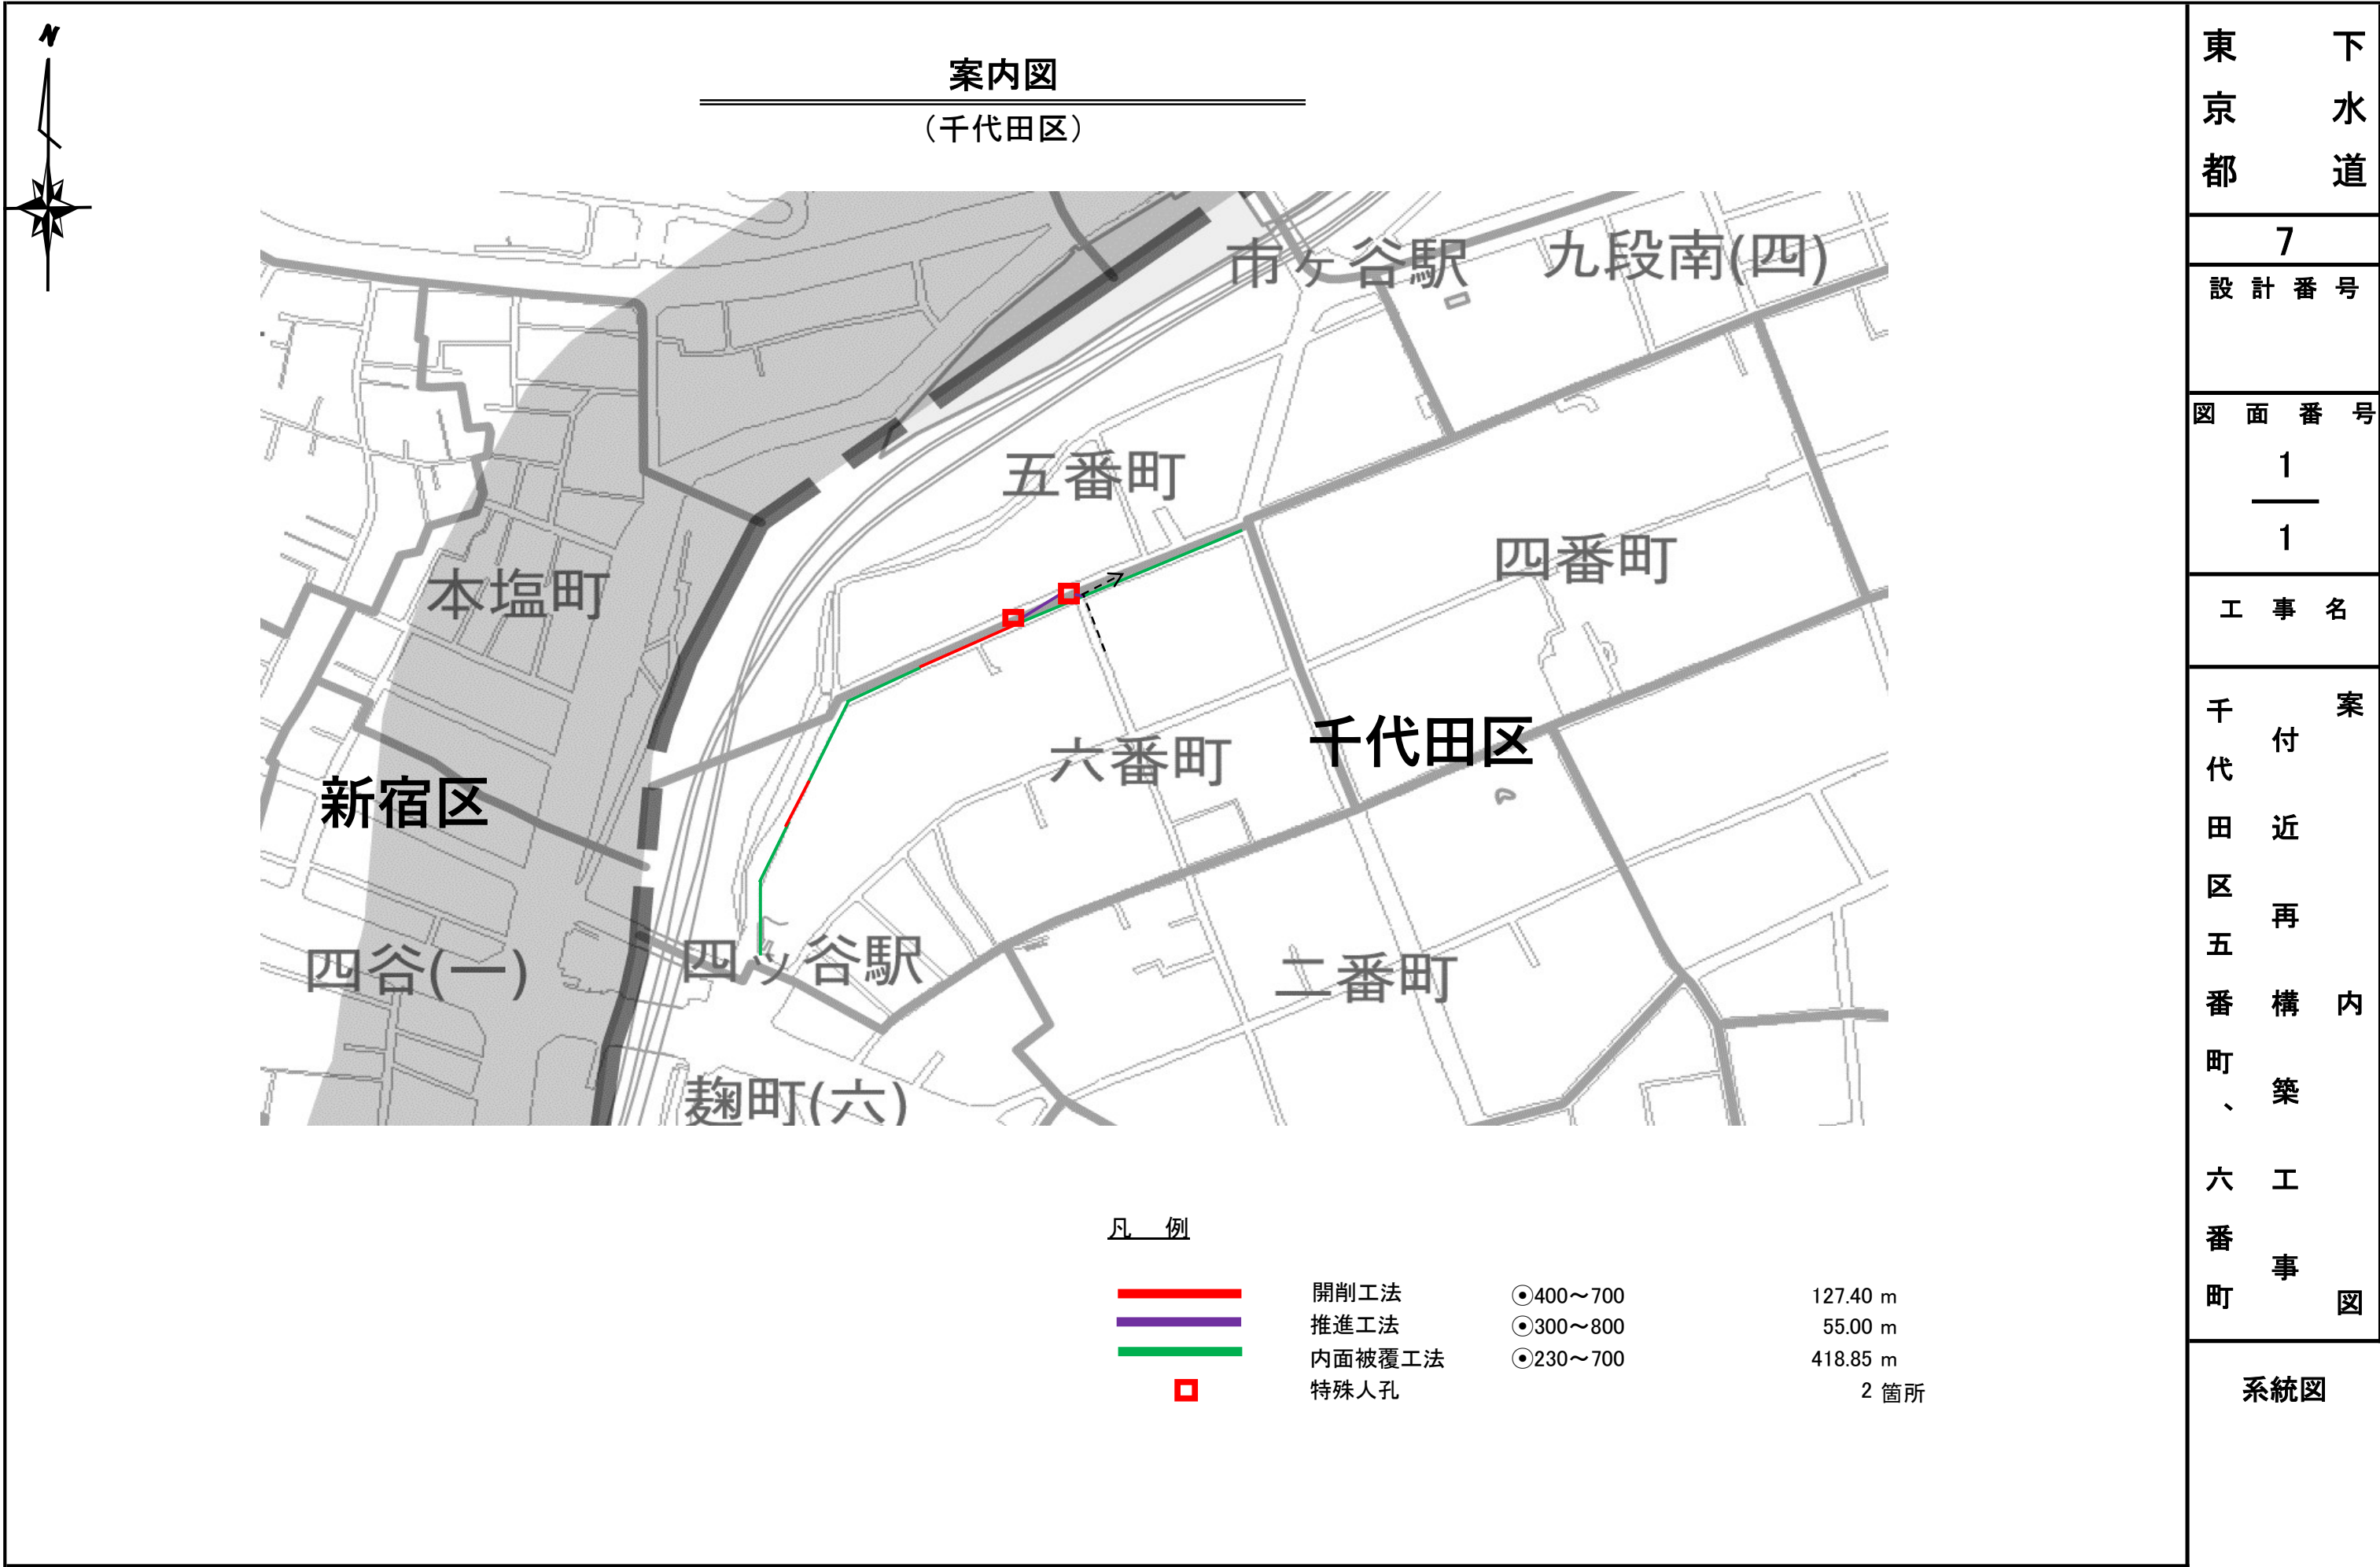



系統図

千代田区

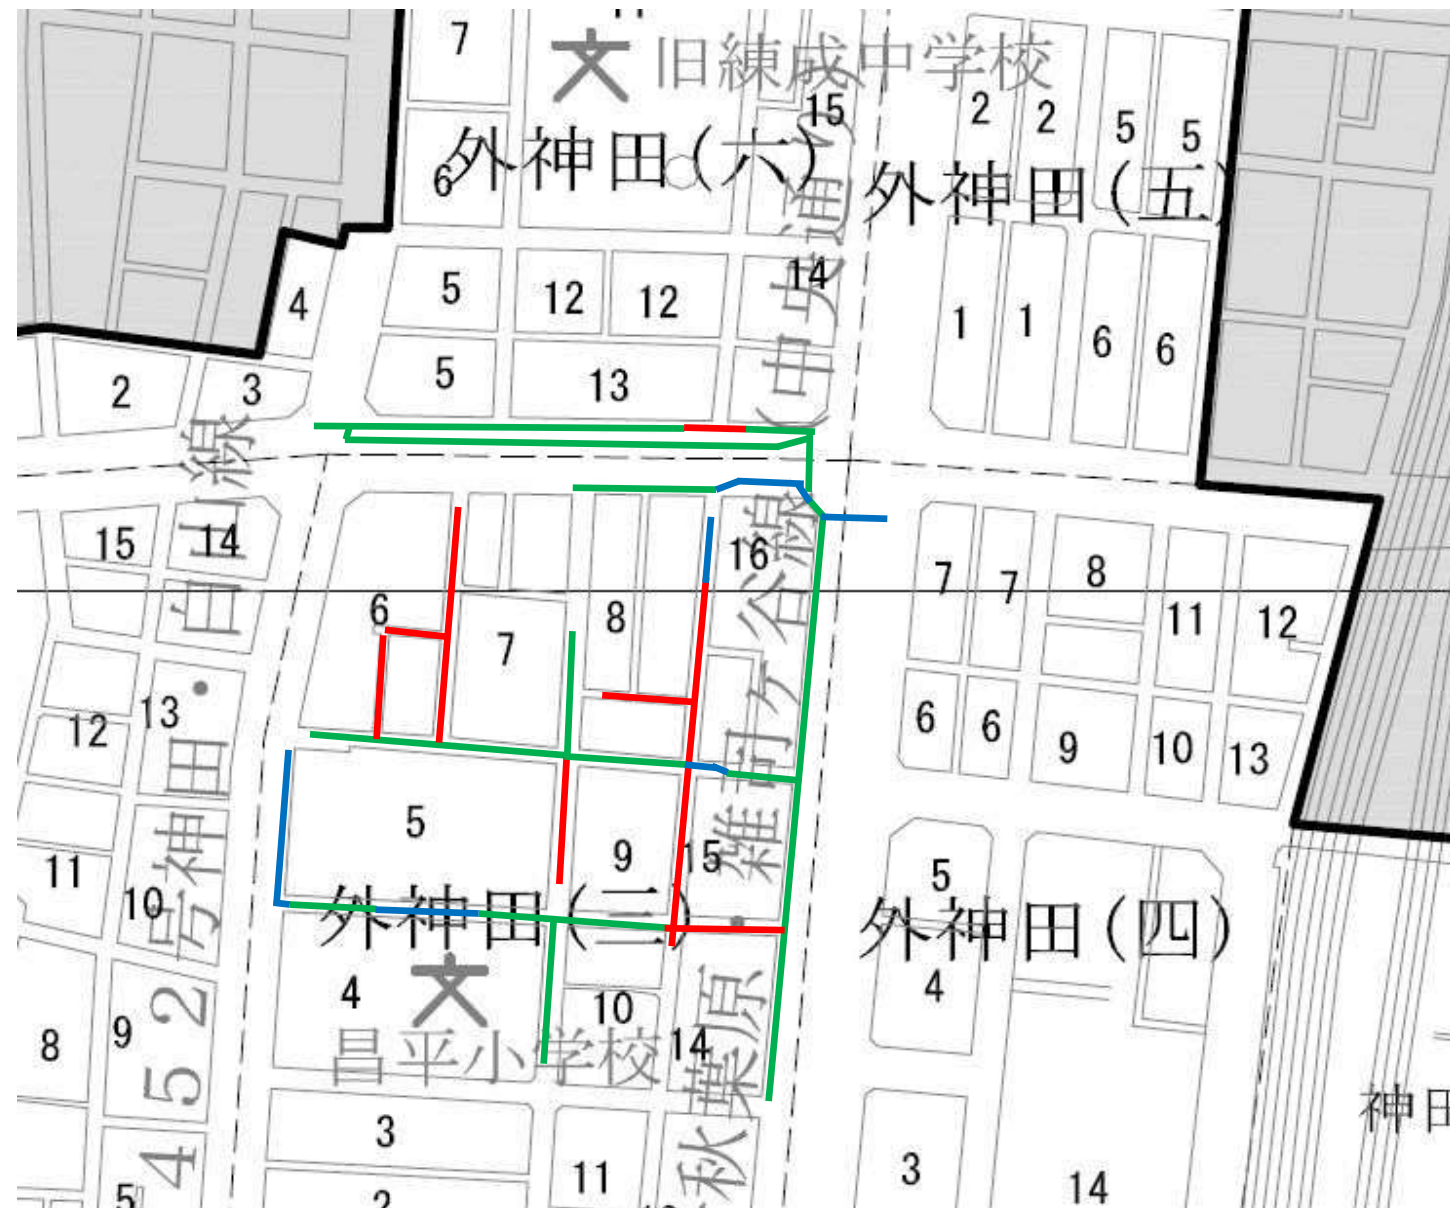

	既設活用	◎220mm～◎760mm	212.45m
	開削工法	◎250mm～◎800mm	421.20m
	内面被覆工法	◎250mm～◎1200mm	964.10m

東 下
京 水
都 道

07

設計番号

A164

図面番号

1

1

工事名

千 付 案

代

田 近

区

外 再

神

構 内

三

、 築

六

工

丁

目 事 図

系 統 図

凡例

系 統 図

渋谷区



凡 例

	既設活用	◎ 380mm～◎450mm	36.50m
	内面被覆工法	◎ 230mm～◎640mm	704.60m

下 水 道
東 京 都

設計番号

図面番号

1
1


工事名

渋谷区近道玄坂二丁目築、
円工山町事図

系統図

案内図

N
4
+

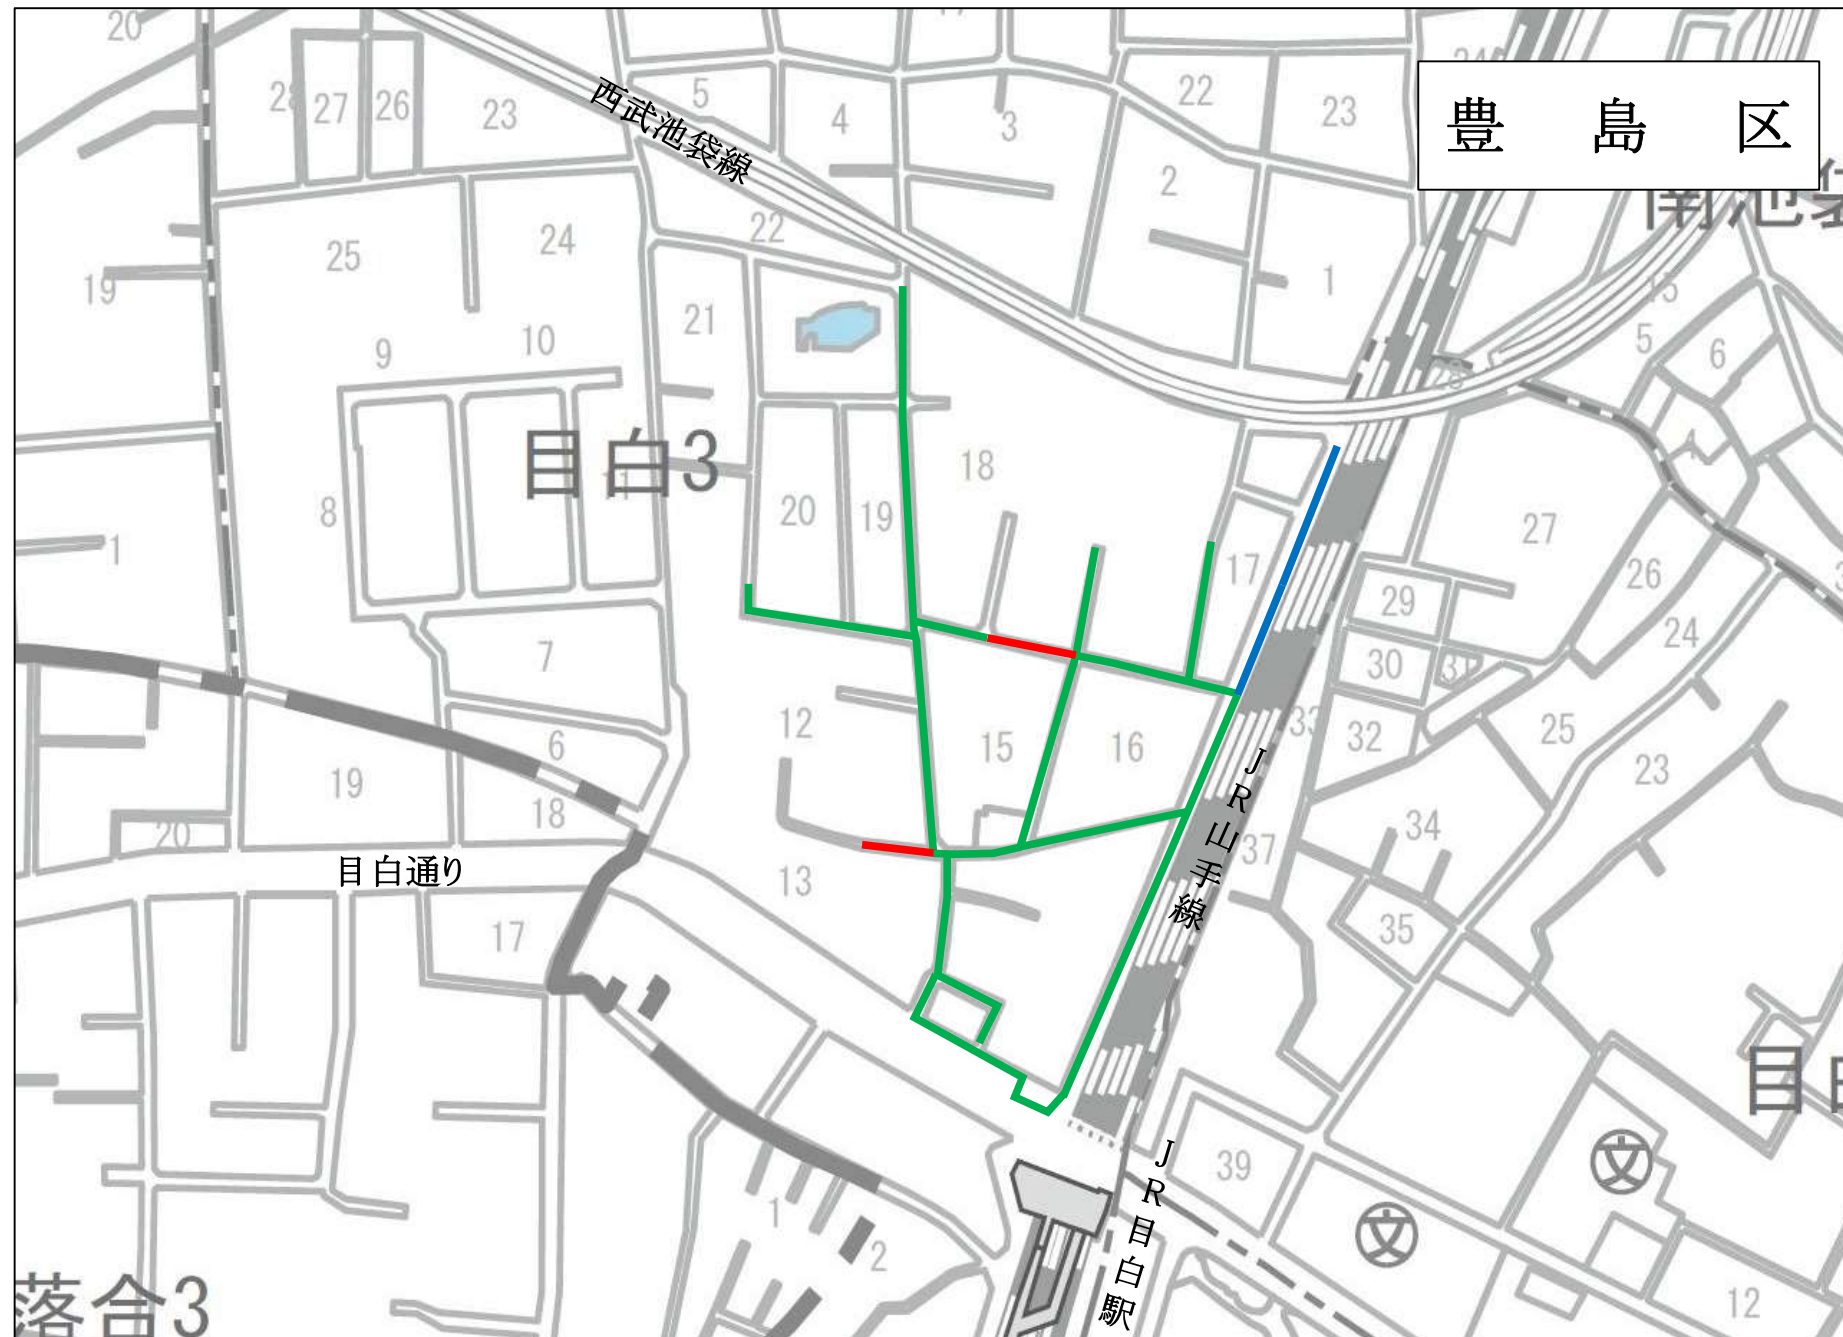

凡例

- 開削工法
- 内面被覆工法
- 既設活用

- ◎250mm～◎300mm L=66.90m
- ◎210mm～◎570mm L=1047.40m
- ◎250mm～◎300mm L=106.50m

東京都
下水道

7

設計番号

図面番号

1
2


工事名

豊島区目白三丁目、西池袋三丁目、
付近再構内築工事
案内図例

案内図
凡例



案内図

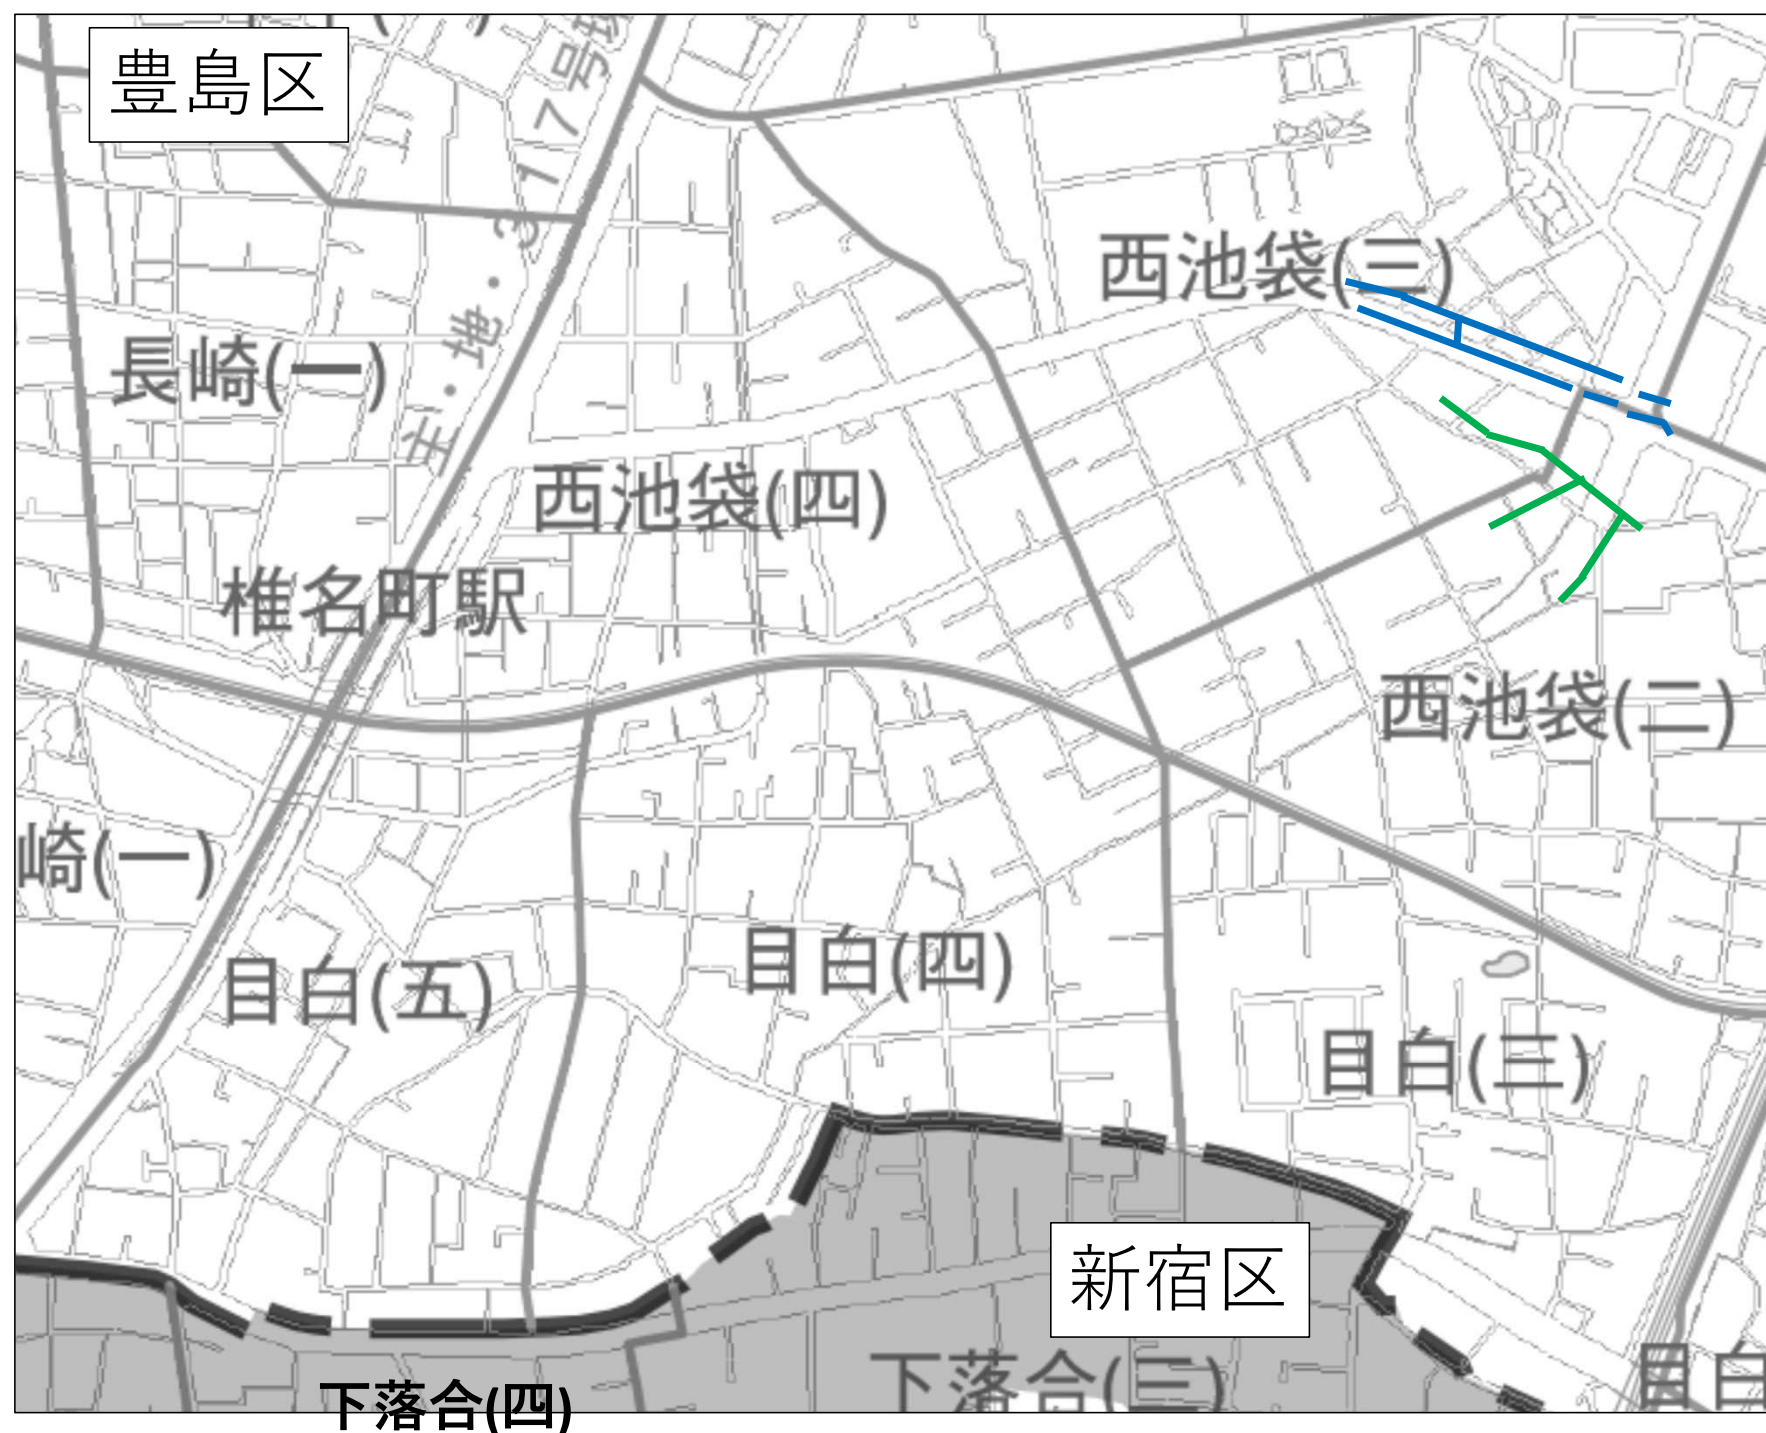

凡例



内面被覆工法

◎210mm～◎430mm L=336.40m



既設活用

◎250mm～◎450mm L=500.65m

東下
京水
都道

7

設計番号

図面番号

2

2

工事名

豊島区目白三丁目、西池袋三丁目
付
近
再
構
築
工
事
案
内
図

案内図

凡例



墨田区



内面被覆工法

馬蹄渠

馬蹄渠 □1290mm×1250mm

25.00 m

矩形渠

矩形渠 □2120mm×1890mm~□2280mm×2000mm

145.05 m

東京都

下水道

7

設計番号
D152

図面番号

$$\frac{1}{1}$$


工 事 名

墨田区墨田二丁目、江東区東陽五丁目

案 内 図



案内図

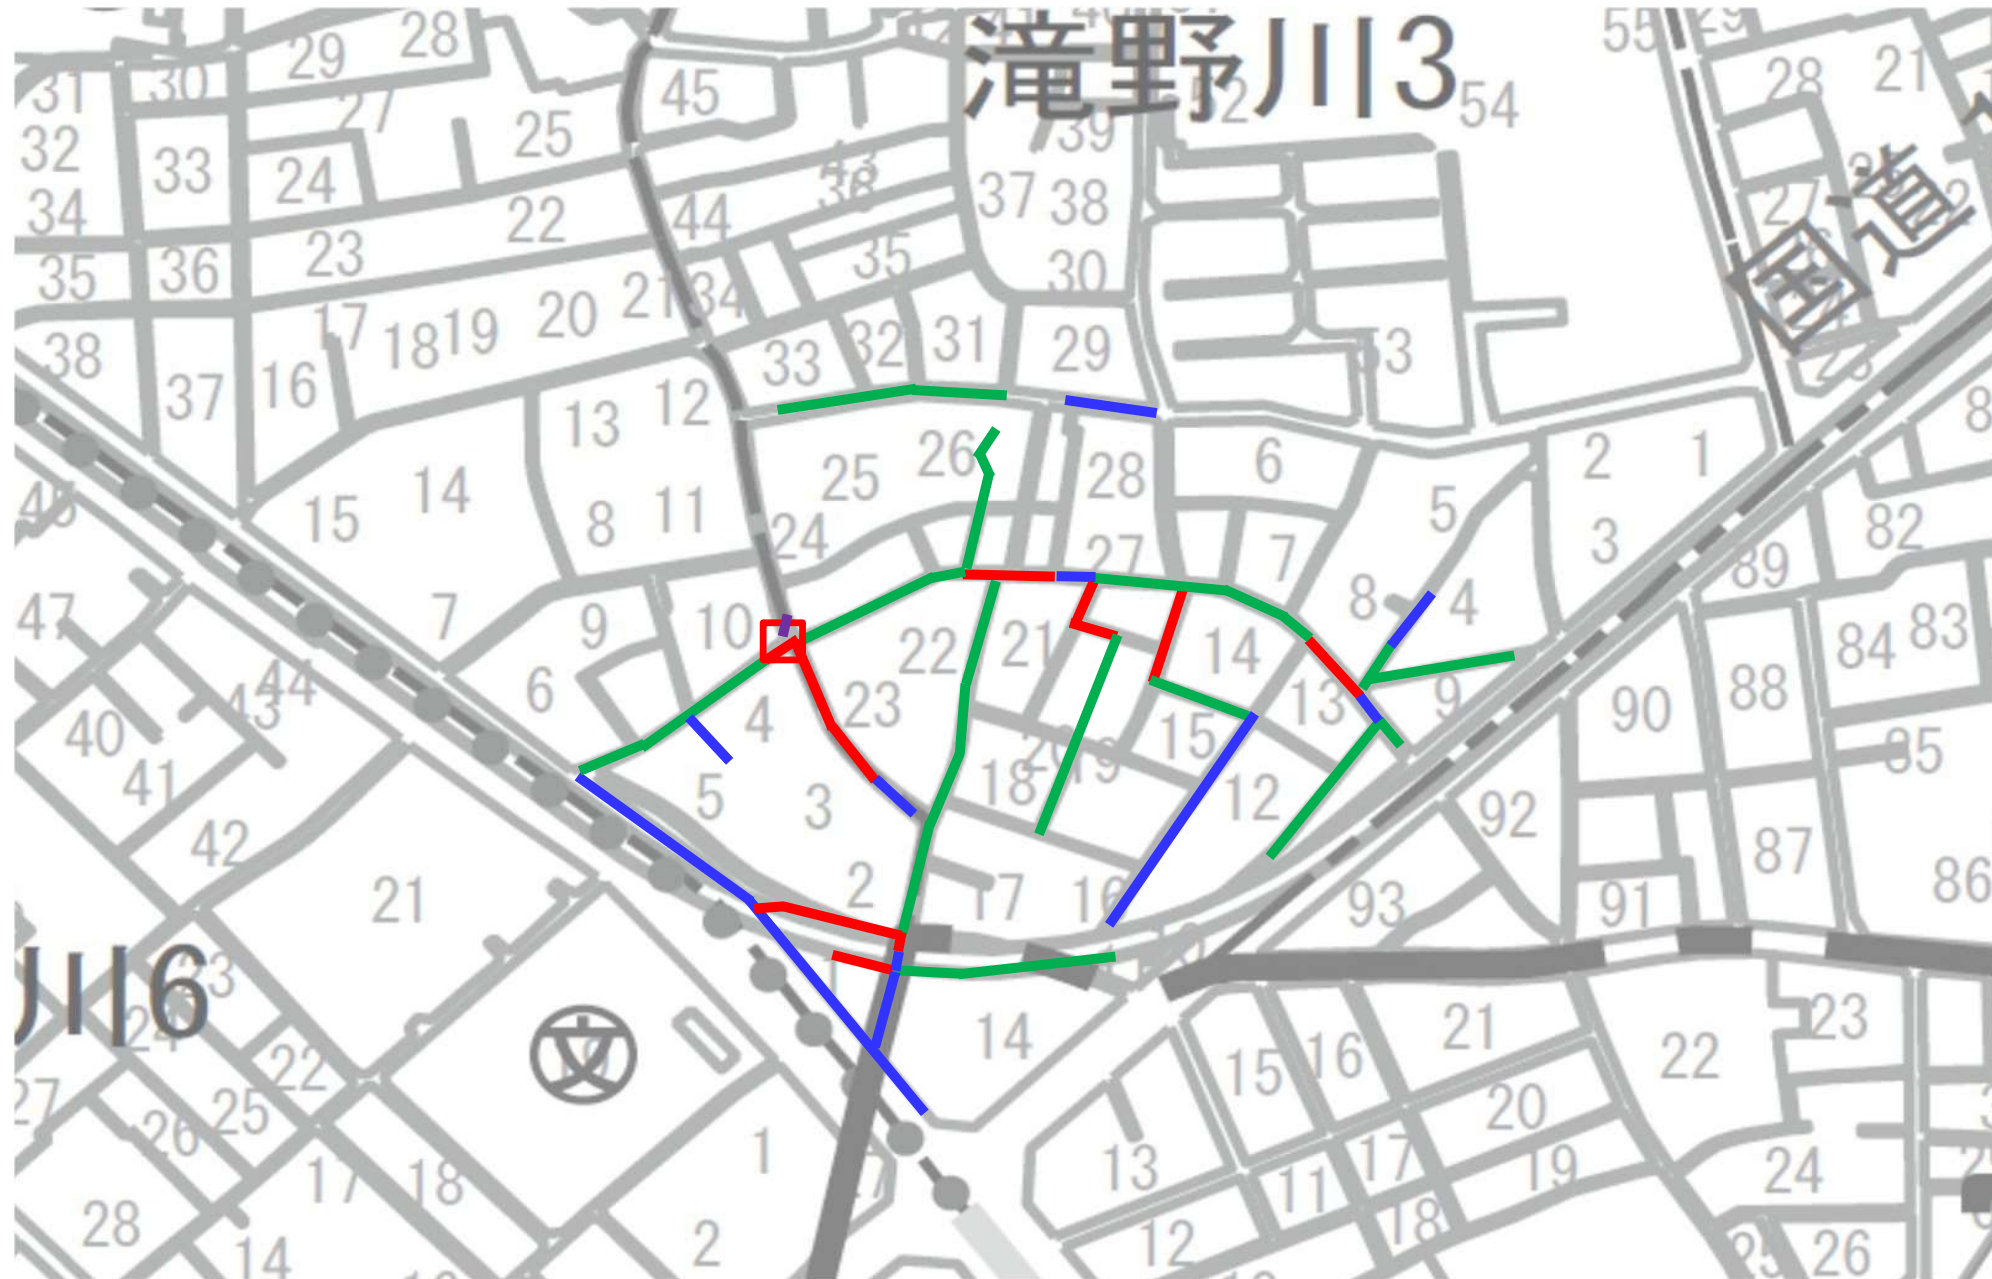

凡例

	既設活用	○210mm～○720mm	L= 441.90 m
	開削工法	○250mm～○700mm	L= 293.60 m
	内面被覆工法	○210mm～○680mm	L= 871.20 m
	推進工法	○350mm	L= 3.00 m
	特殊人孔		1 箇所

東下
京水
都道

7

設計番号

G139

図面番号

1



1

工事名

北付 案
区 滝 近
野 川
三 再
丁 目、構 内
豊 島 区 築
西 巢 工
鴨 四 事
丁 事 図

案内図
凡 例

系 統 図
(港 区)

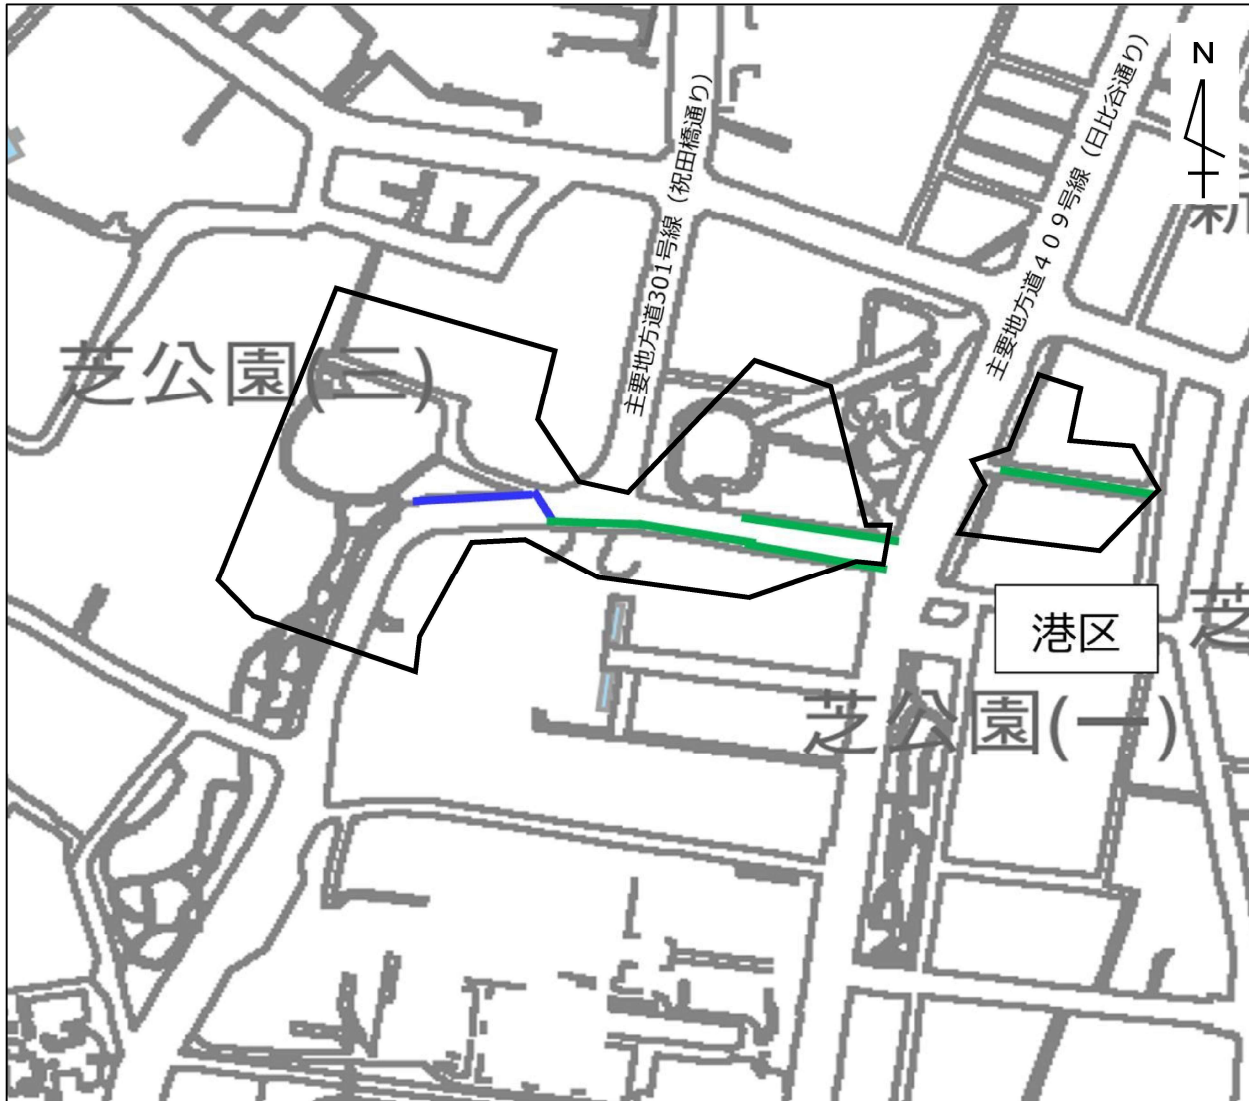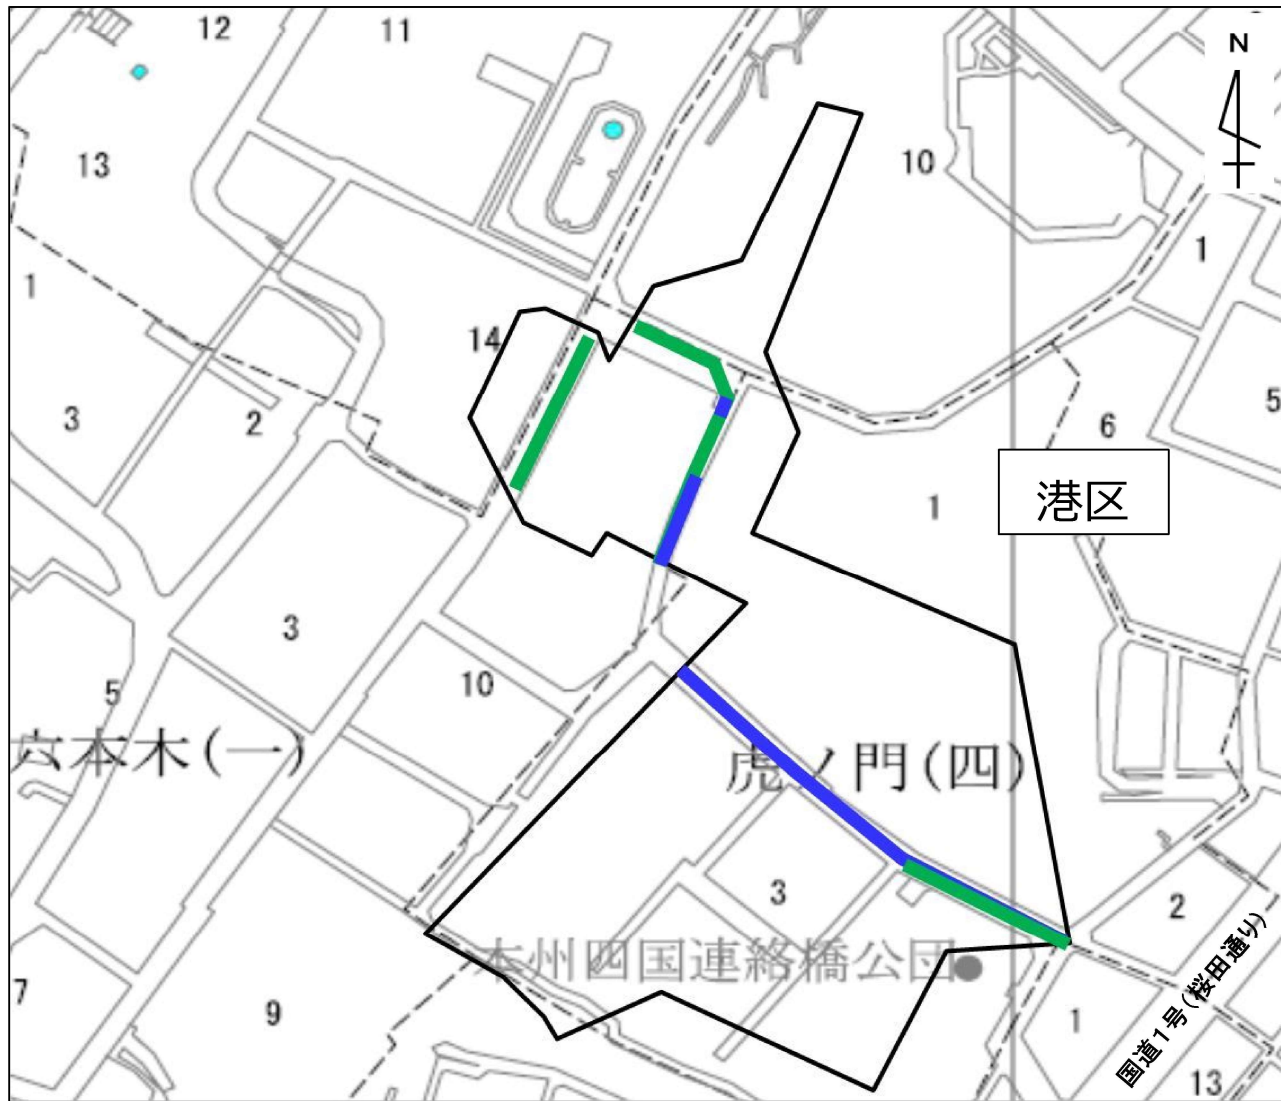

凡 例			
	既設活用	・ 360mm～・ 570mm	276.70 m
	内面被覆工法	・ 230mm～・ 640mm	645.25 m

東下
京水
都道

07

設計番号

A170

図面番号

1

1


工事名

港区三丁目付近再構築工事
案内図
港区虎ノ門四丁目、芝公園

系統図

系統図

渋谷区

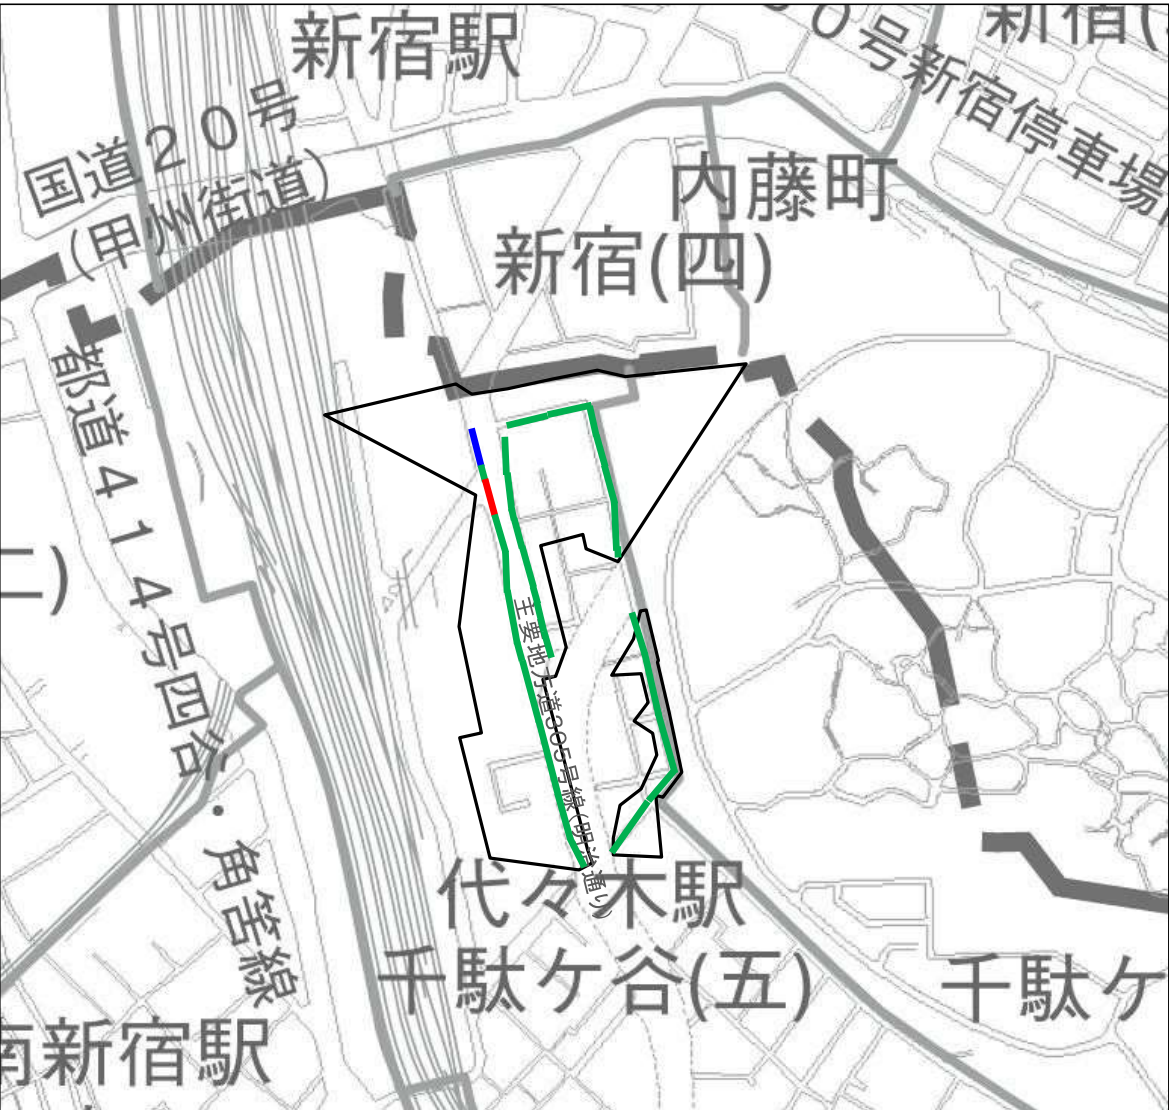

凡例

	既設活用	◎300	31.90 m
	内面被覆工法	◎210mm～◎660mm	846.40 m
	開削工法	◎300mm～◎600mm	211.20 m

東 下
京 水
都 道

07

設計番号


図面番号

1
1

工事名


渋谷区
宮前
区
五千
丁
駄
目
ケ
付
内
谷
近
再
構
丁
築
目
工
事
図

系統図

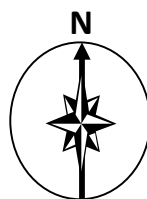

案内図

荒川区

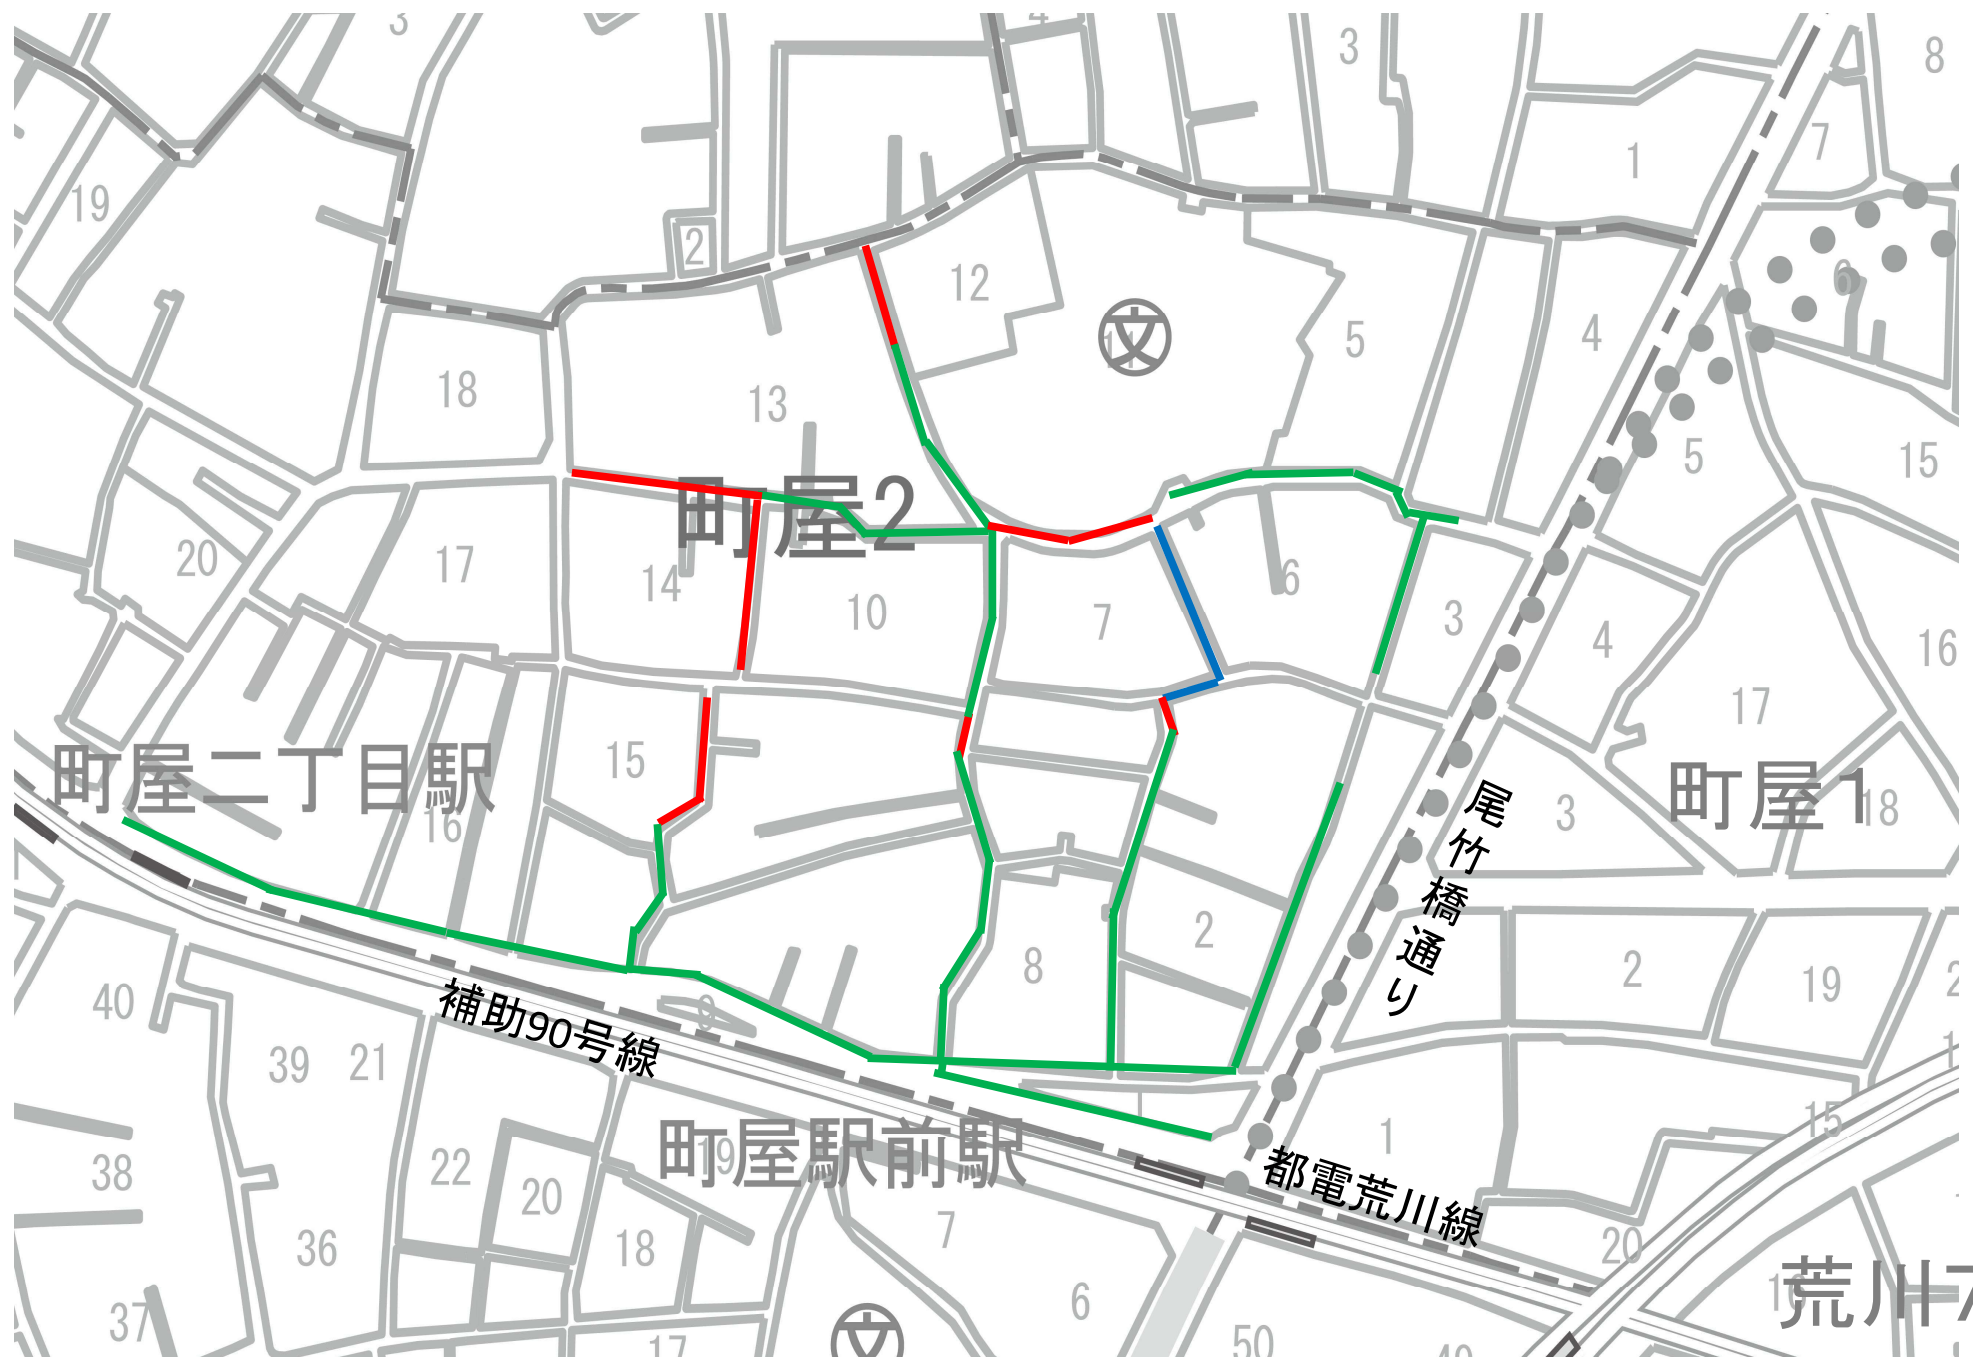

凡 例

	既設活用	●250mm	L= 60.35m
	開削工法	●250mm～●600mm	L= 263.70m
	内面被覆工法	●210mm～●620mm	L=1058.85m

東下
京水
都道

7

設計番号
B353


図面番号
1
1

工事名
荒付案
川近
区再
町構
屋内
二築
丁工
目事
図

案 内 図

24+

豊 島 区

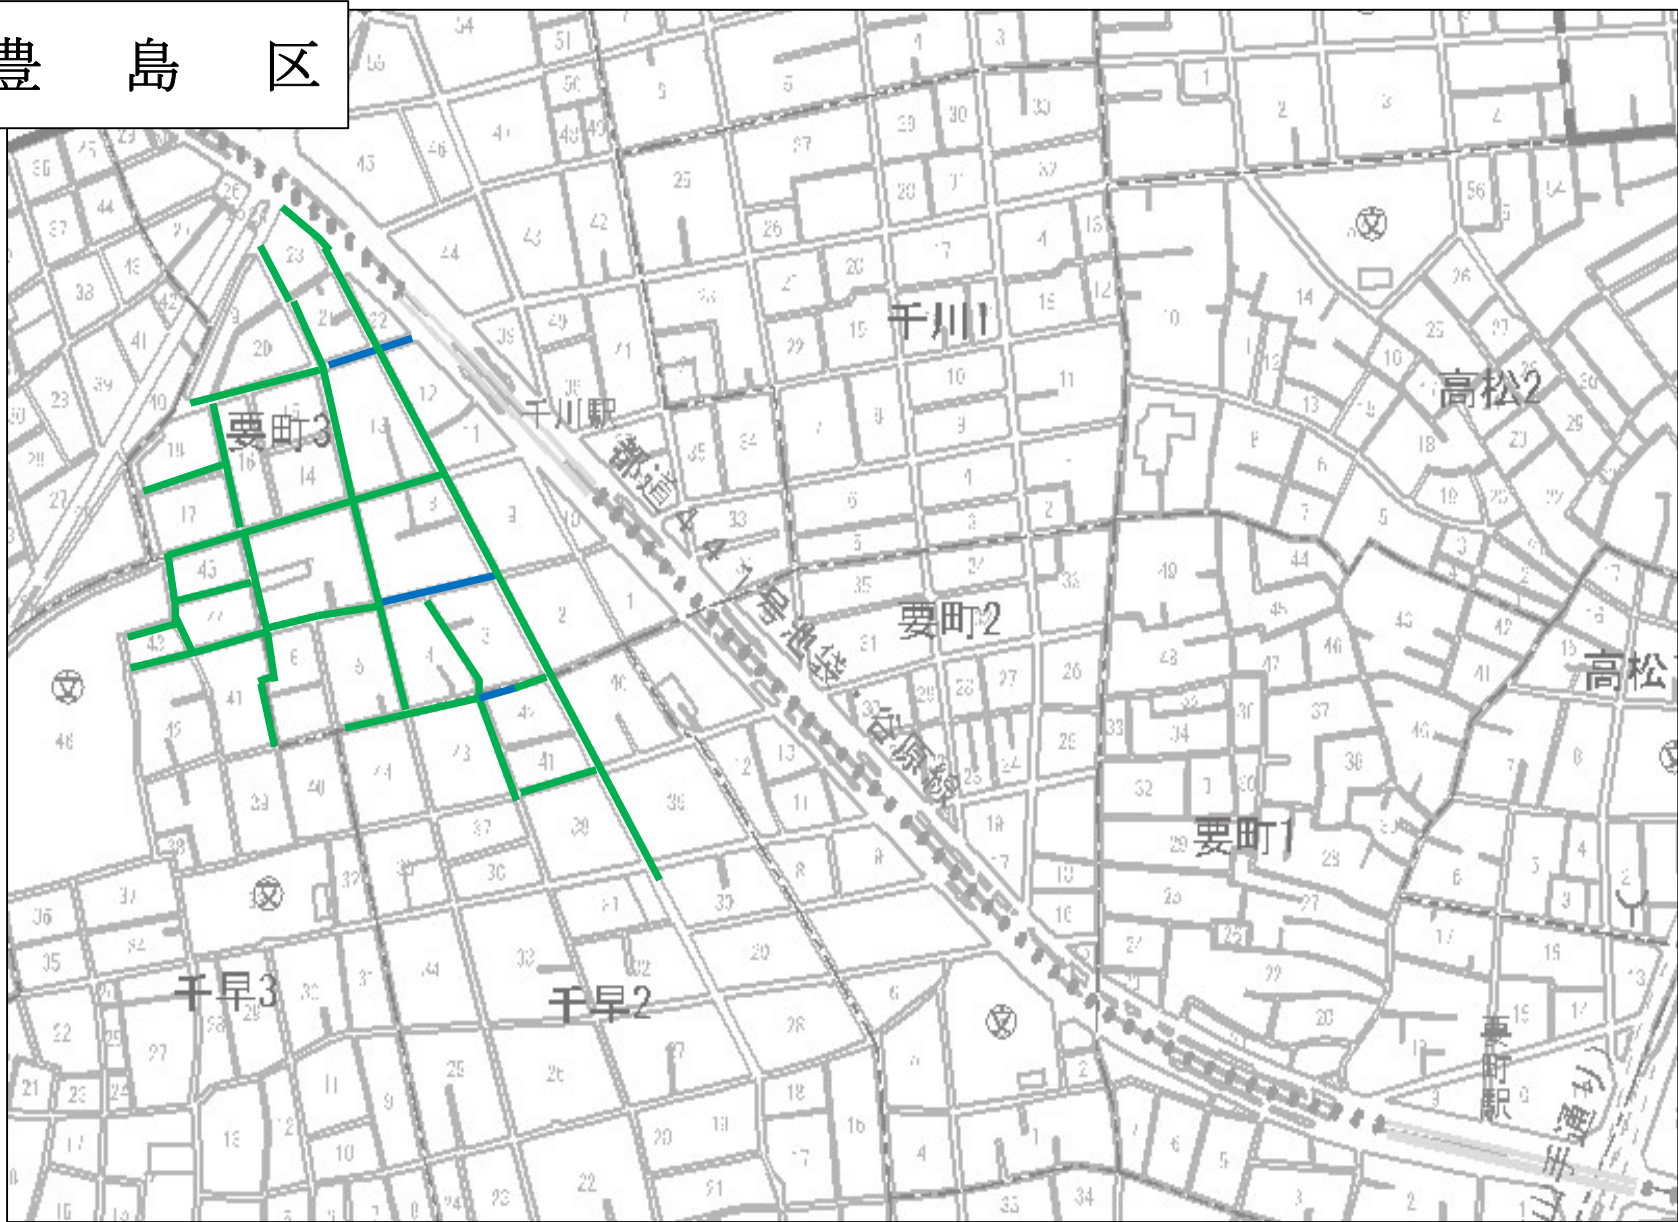

凡 例



内面被覆工法

○210mm～○910mm

2275.70 m



既設活用

○210mm～○470mm

195.55 m

東京 下
都 水道

7

設計番号

B351

図面番号

1


1

工 事 名

豊 付 案
島 区 近
区 要 町 再
三 丁 目 構 内
、 千 築
早 工
二 事
丁 図
目

系統図
凡 例

案 内 図

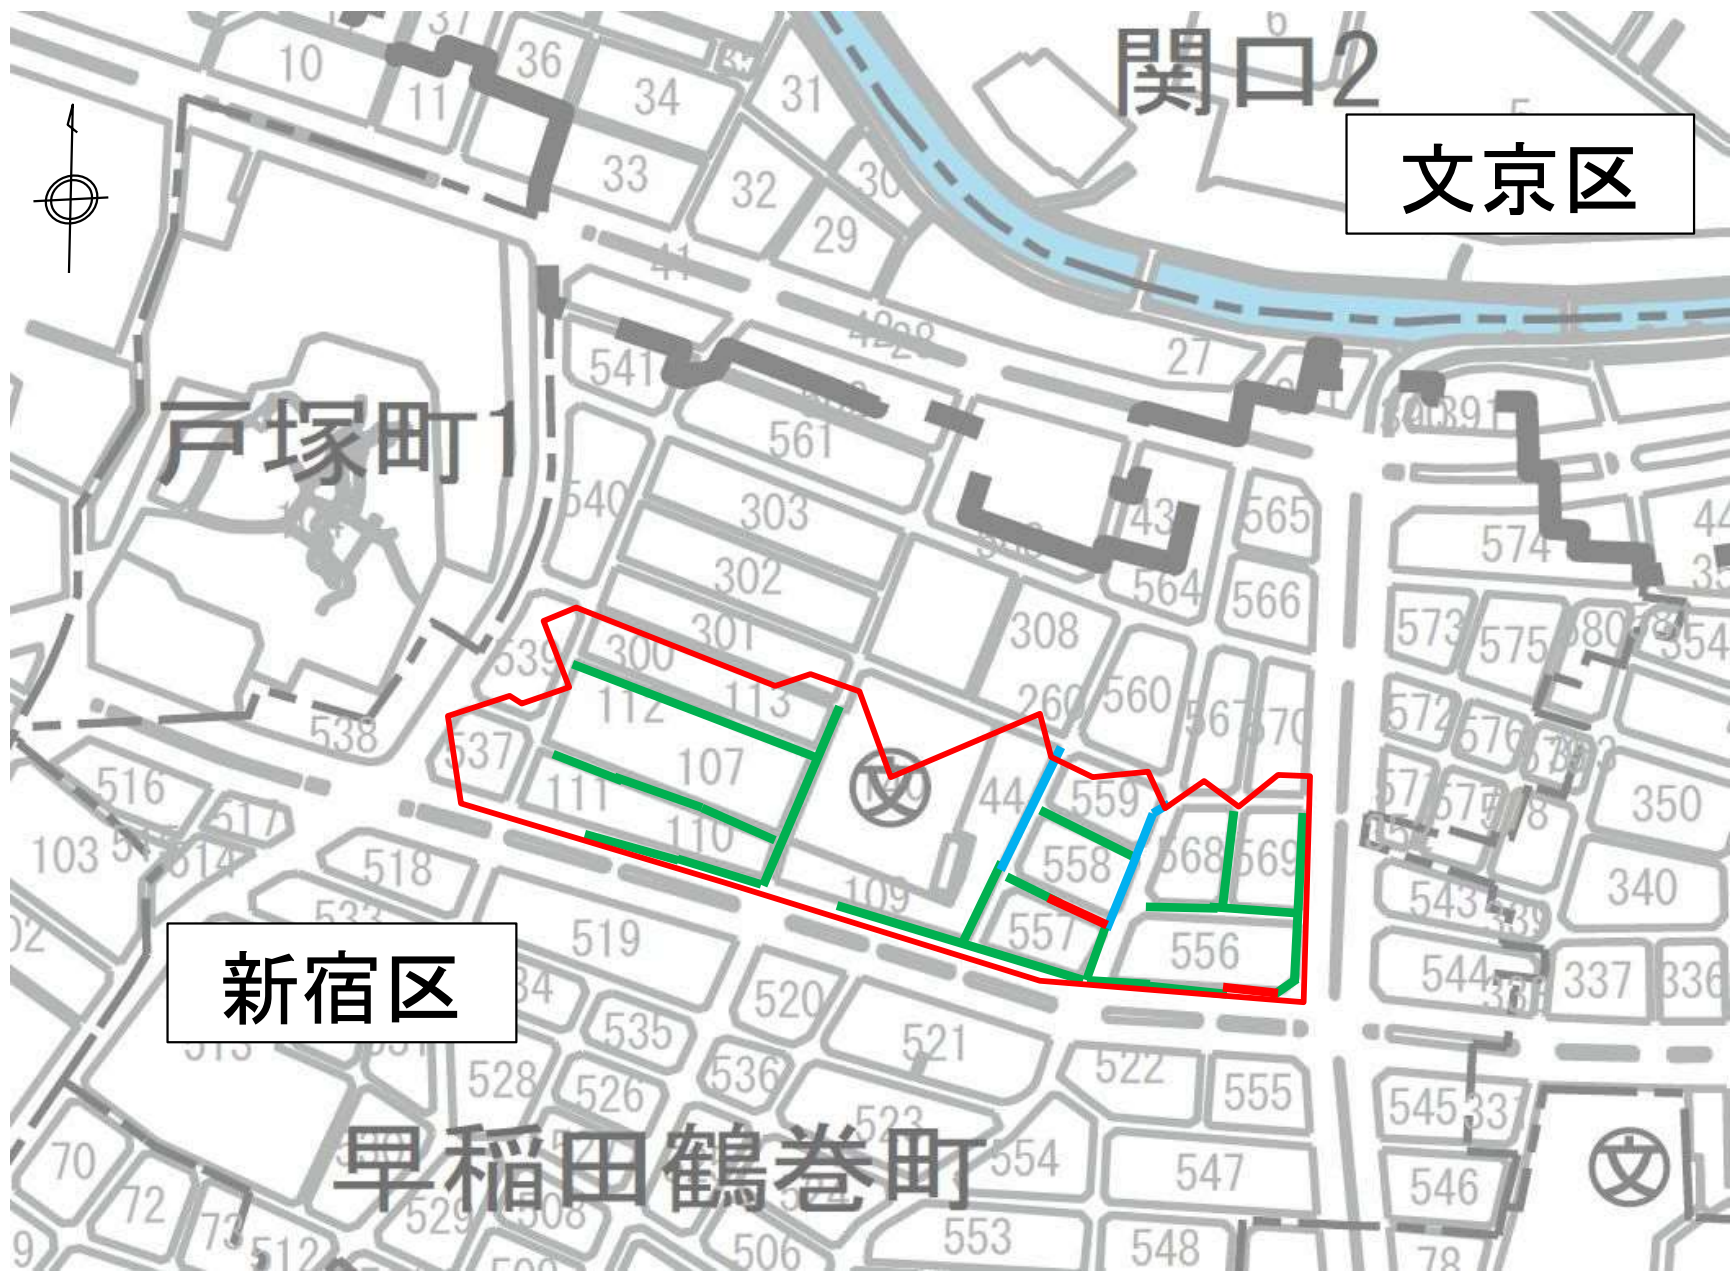

凡 例

	既設活用	・640mm～・800mm	L=	121.80	m
	開削工法	・250mm～・300mm	L=	44.90	m
	内面被覆工法	・210mm～・730mm	L=	850.80	m

東京都
下水道

7


設計番号
F172

図面番号

1
1

工 事 名

新 再
宿 構
区 築
早 工
稲 事
田 案
鶴 町
巻 内
付 図

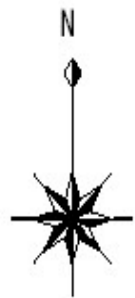

系 統 図



凡例

—	既設活用	◎250mm～◎580mm	L=590.45	m
—	開削工法	◎250mm～◎700mm	L=1207.85	m
—	内面被覆工法	◎210mm～◎730mm	L=749.95	m
—	推進工法	◎1,000mm	L=115.70	m
—	推進工法	◎250mm～◎600mm	L=251.10	m
○	特殊人孔		5	箇所

東下
京水
都道

7

設計番号

図面番号

1

1

工 事 名

台 付 設
東 区 近
元 再
浅 構 計
草 二、築
、 工
丁 目 事 図


系 統 図

凡 例



系 統 図

中央区

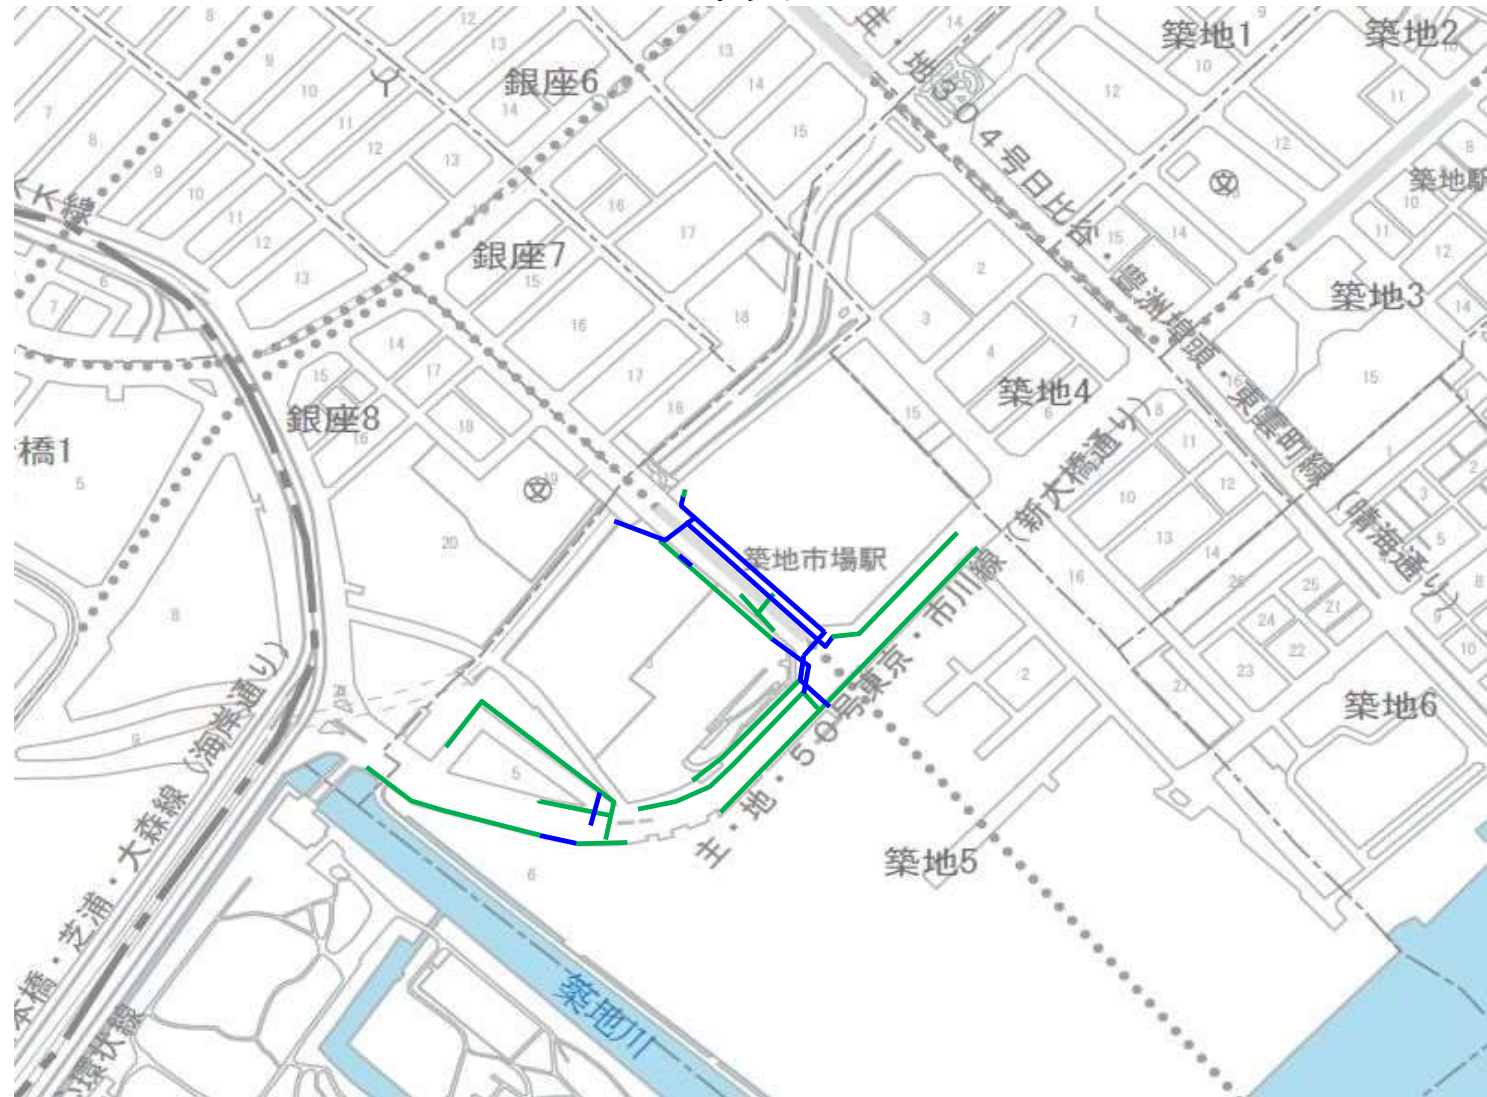

【凡例】

	既設活用	φ 300～φ 920	575.20 m
	内面被覆工法	φ 300～φ 1000	1329.30 m

東下
京水
都道

7

設 計 番 号

図 面 番 号

1

1

工 事 名

中 再 設
央
区 構
築 地 築 計
五 丁 工
目 付
近 事 図

系 統 図

凡例



案 内 図

中央区



凡 例

	既設活用	◎220～700mm	359.40 m
	開削工法	◎250mm～1000mm	218.50 m
	推進工法	◎1000mm	145.05 m
	特殊人孔築造		1 箇所

東下
京水
都道

07

設計番号

A187

図面番号

1

1

工事名

中 日 案
央 本 橋
区 橋 横
東 山 町
日 付
本 近
橋 再
三 構
丁 築
目 工
、 事
案 内 図

系統図

系 統 図

千代田区



凡例



既設活用

◎250mm～◎280mm

162.65 m



開削工法

◎300mm～◎600mm

177.50 m



内面被覆工法


◎260mm～◎730mm

736.50 m

系統図



文京区

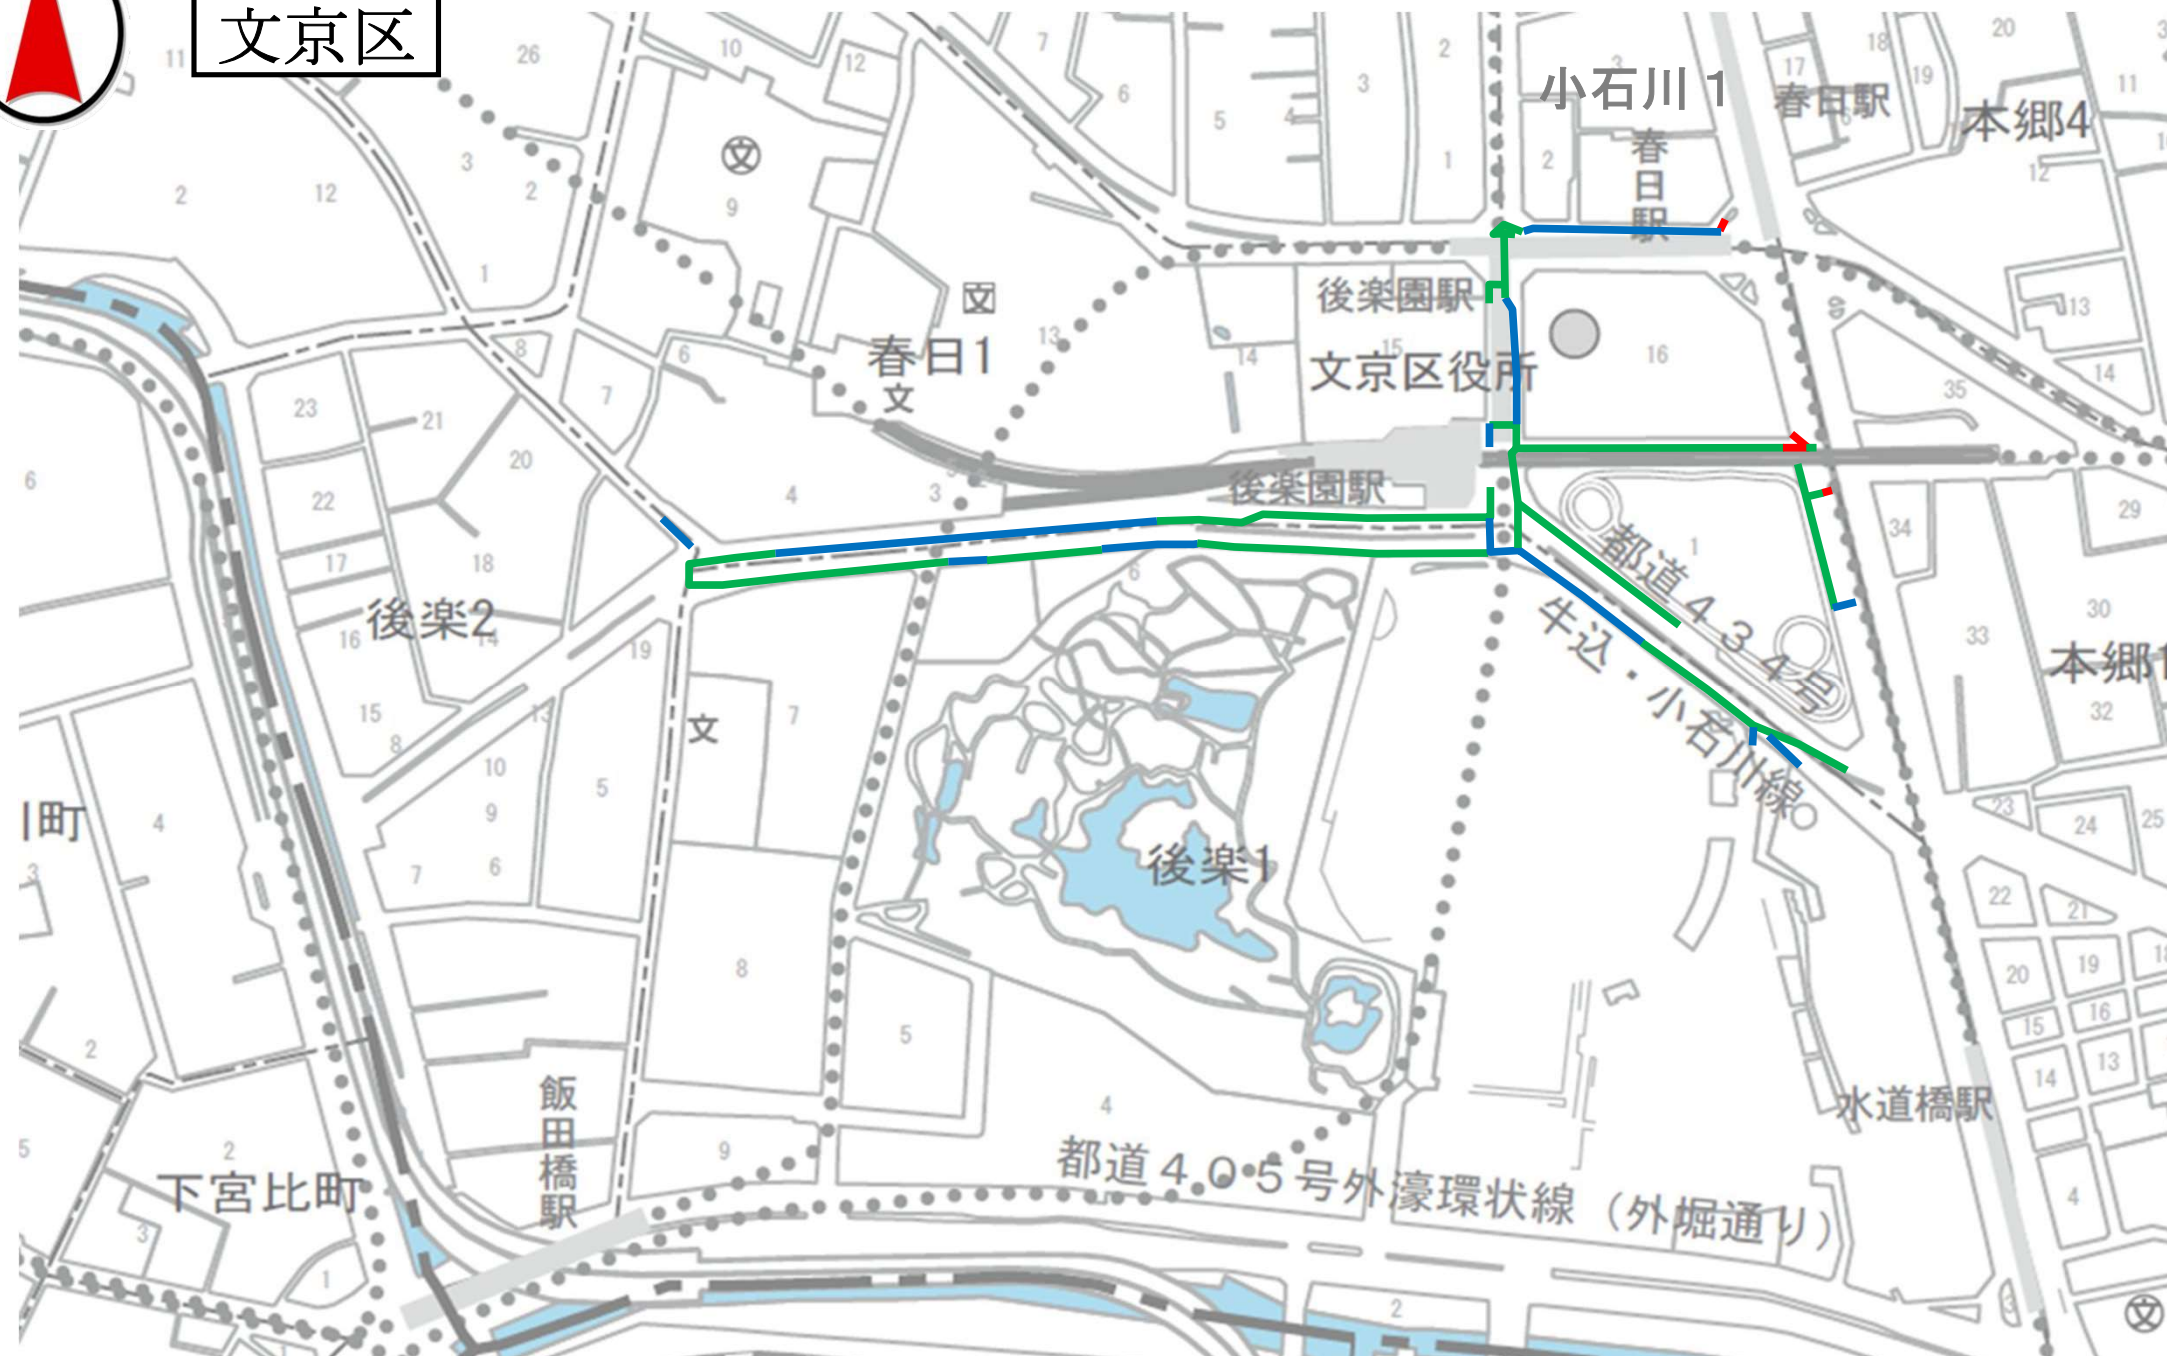

凡例

—	既設活用	⊙230mm～⊙1100mm	L= 730.05 m
—	開削工法	⊙250mm～⊙300mm	L= 36.95 m
—	内面被覆工法	⊙210mm～⊙1000mm	L= 1388.65 m

東下
京水
都道

7

設計番号

B341

図面番号

1

1

工事名

文京区後楽一丁目、春日一丁目、
付近再構築工事

案


内

図

系統図

凡例

系統図

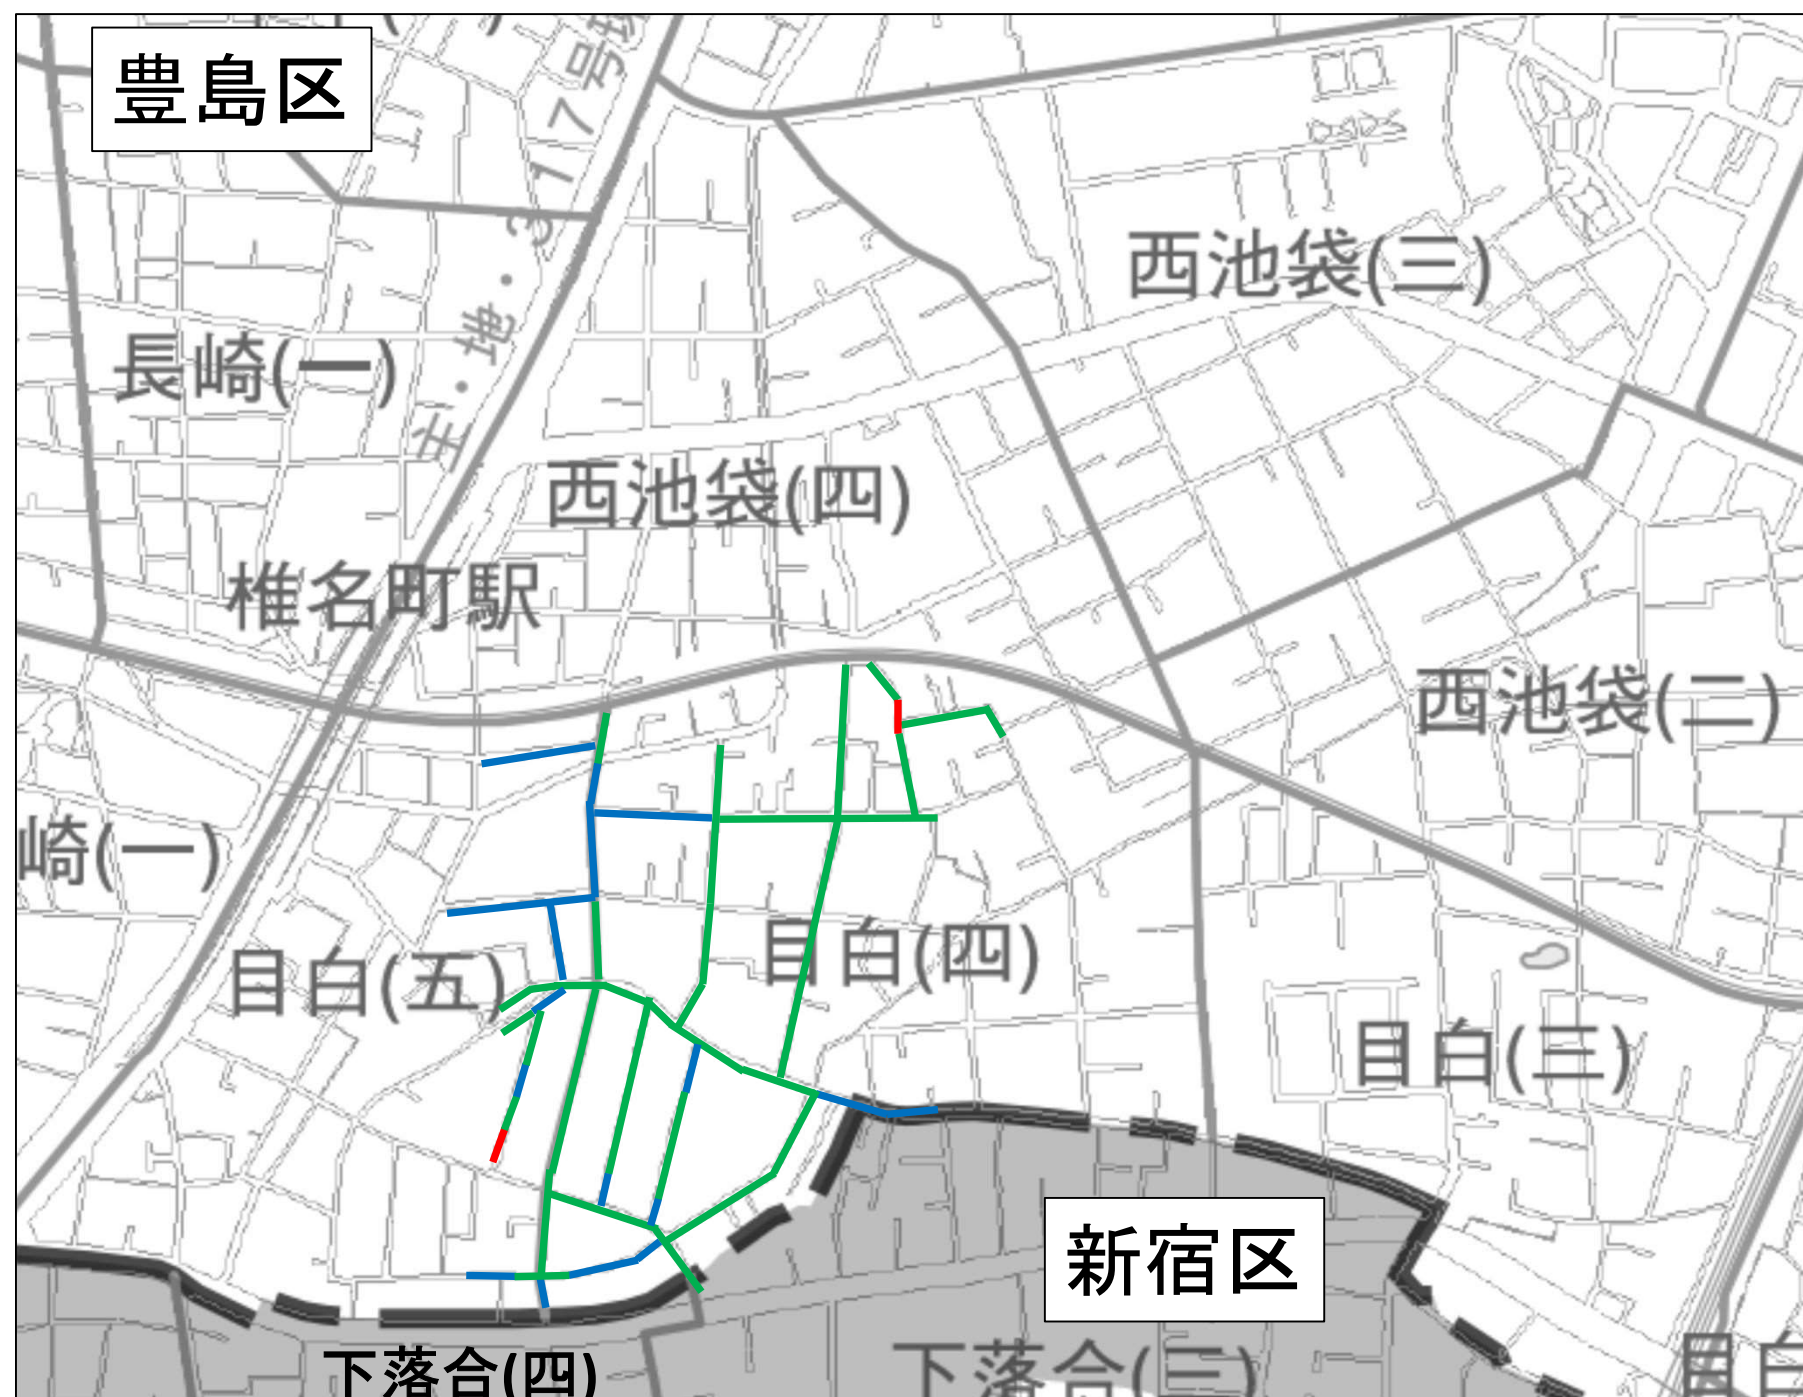

凡 例



開削工法

◎250mm

46.05 m



内面被覆工法

◎210mm～◎1230mm

2175.80 m



既設活用

◎210mm～◎660mm

826.20 m

東下
京水
都道

7

設計番号

B347

図面番号

1

1

工事名

豊島区目白四丁目、新宿区下落合四丁目
付 案
近
再
構 内
築
工
事 図

系統図

凡例

系統図

東京都下水道

7

設計番号

図面番号

1



1

工事名


豊付案
島近区
池再
袋構内
二、築
三工
丁目
工事図

系統図


凡例

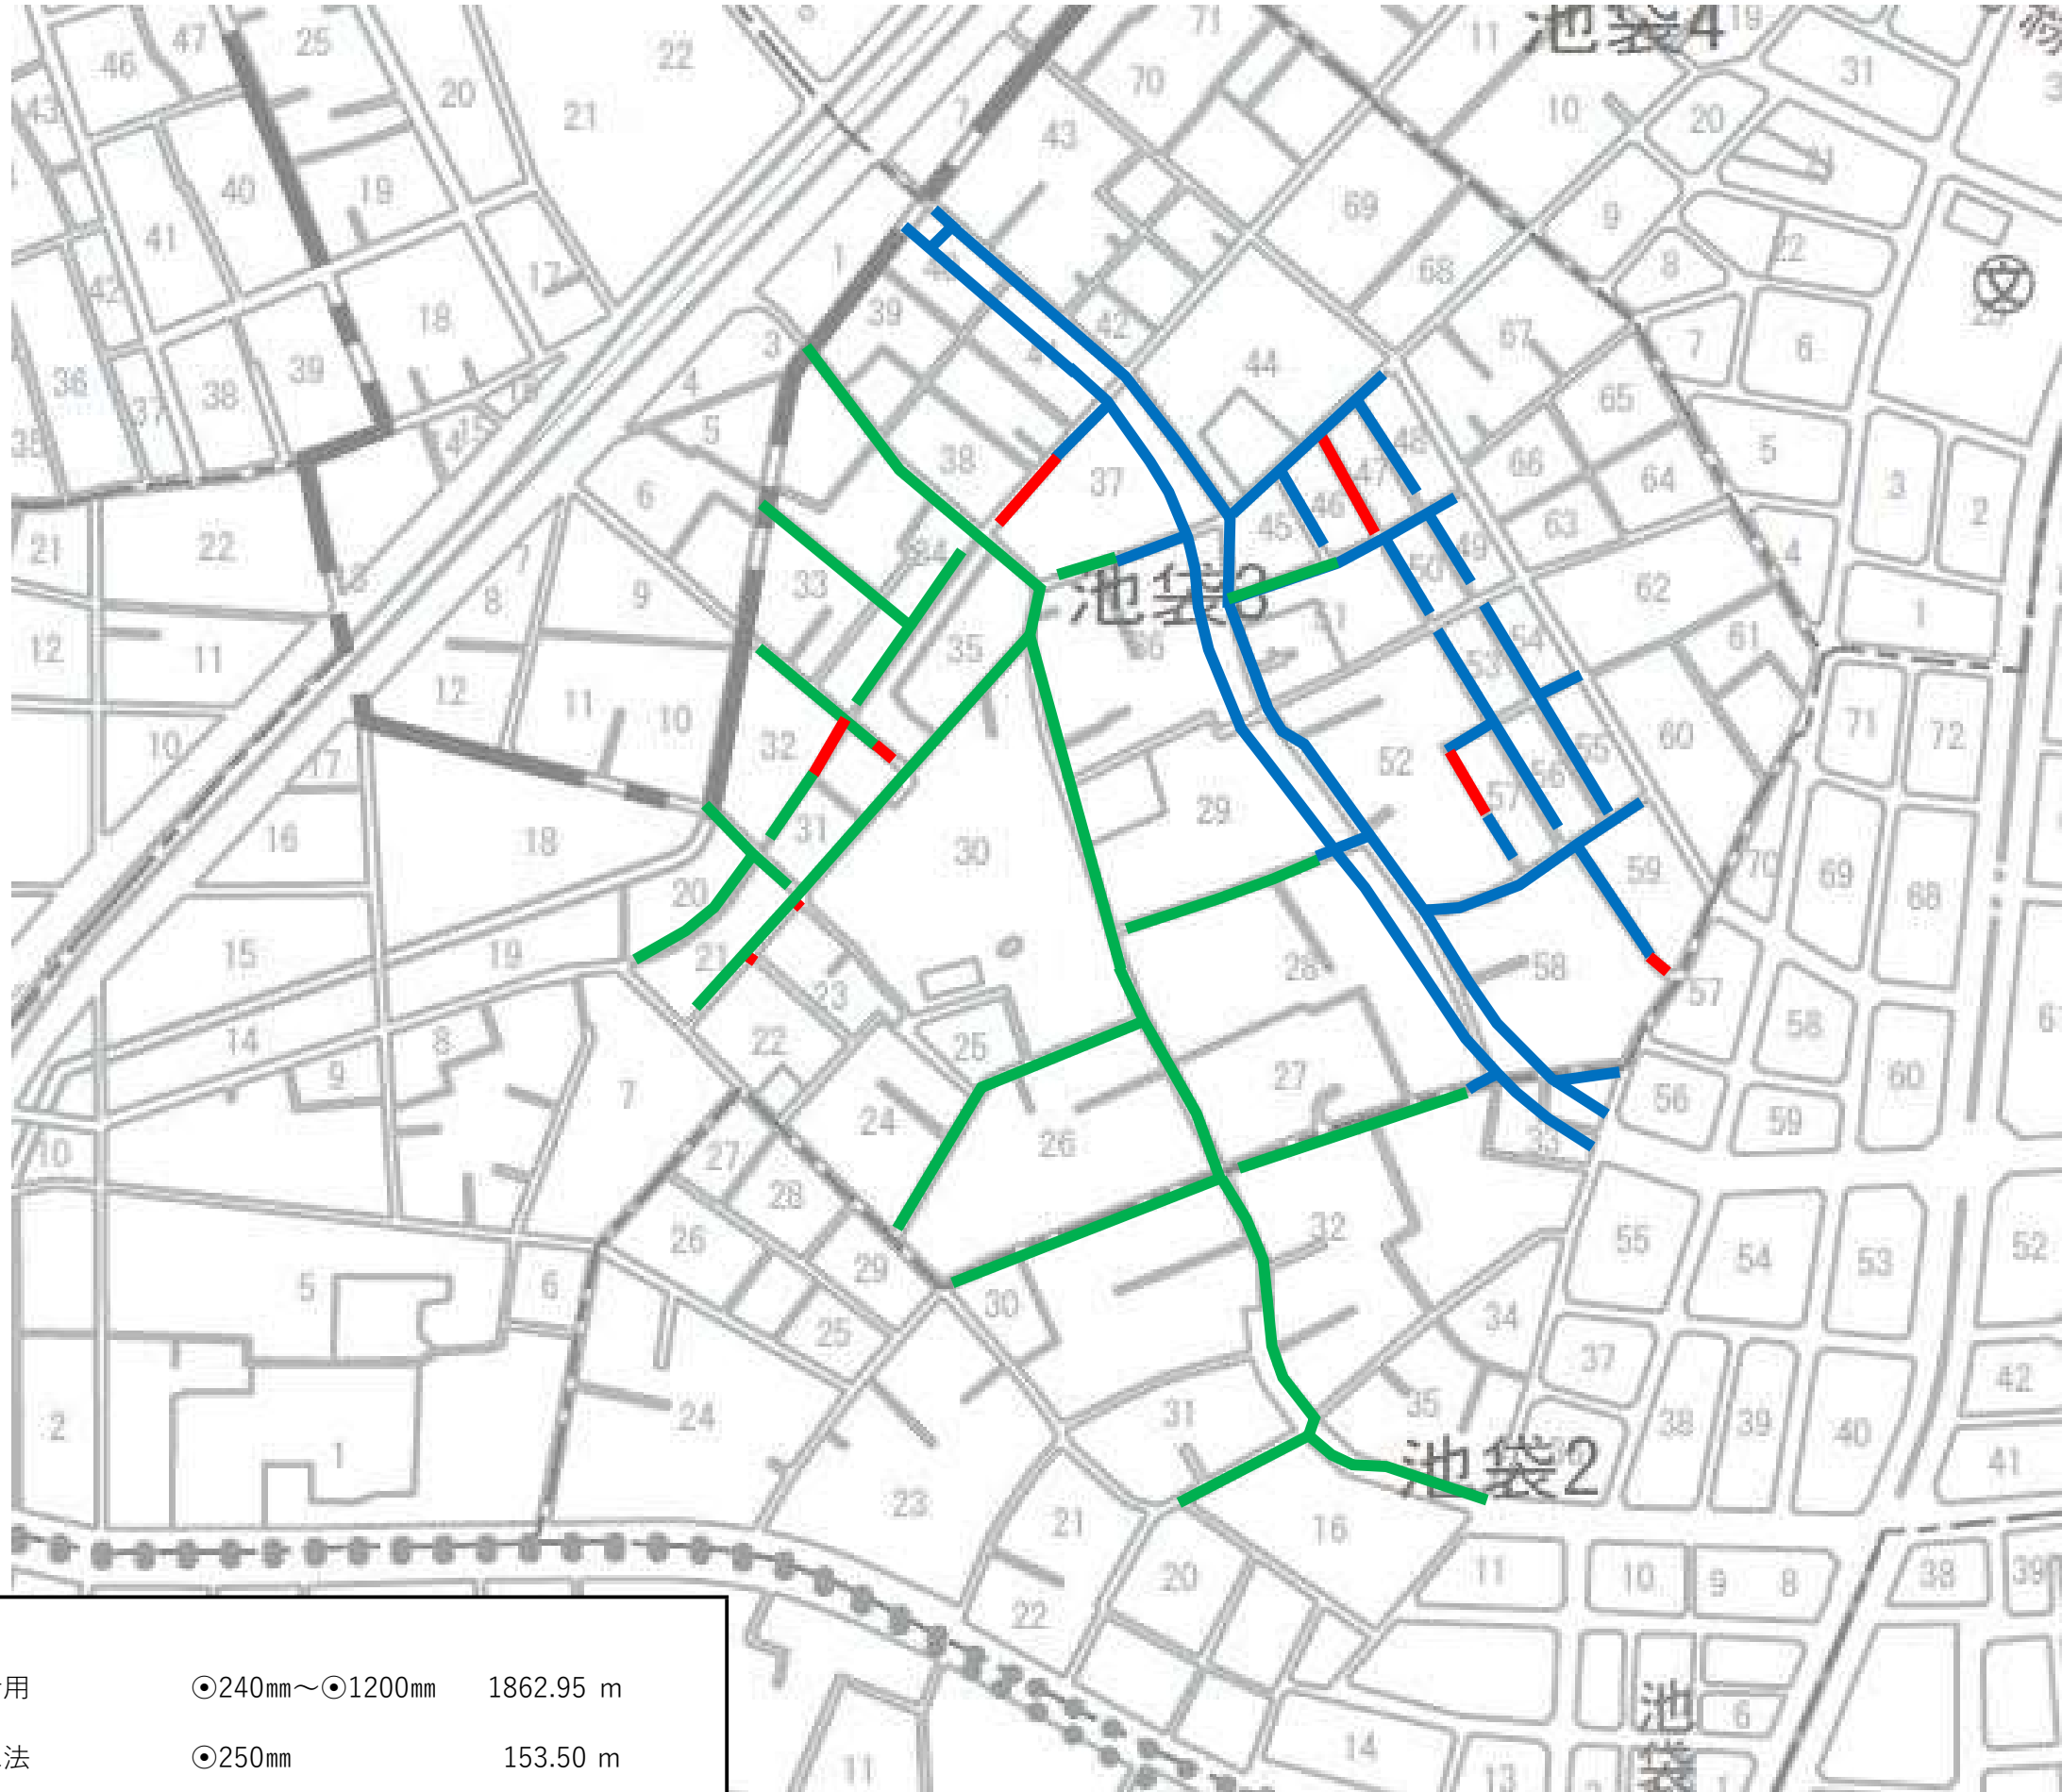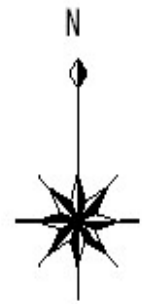

凡例			
	既設活用	◎240mm~◎1200mm	1862.95 m
	開削工法	◎250mm	153.50 m
	内面被覆工法	◎210mm~◎640mm	1776.05 m

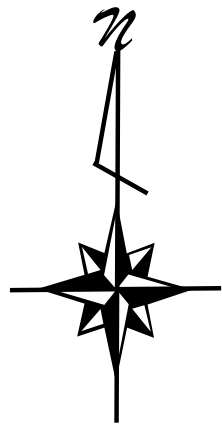


案内図
(江東区)

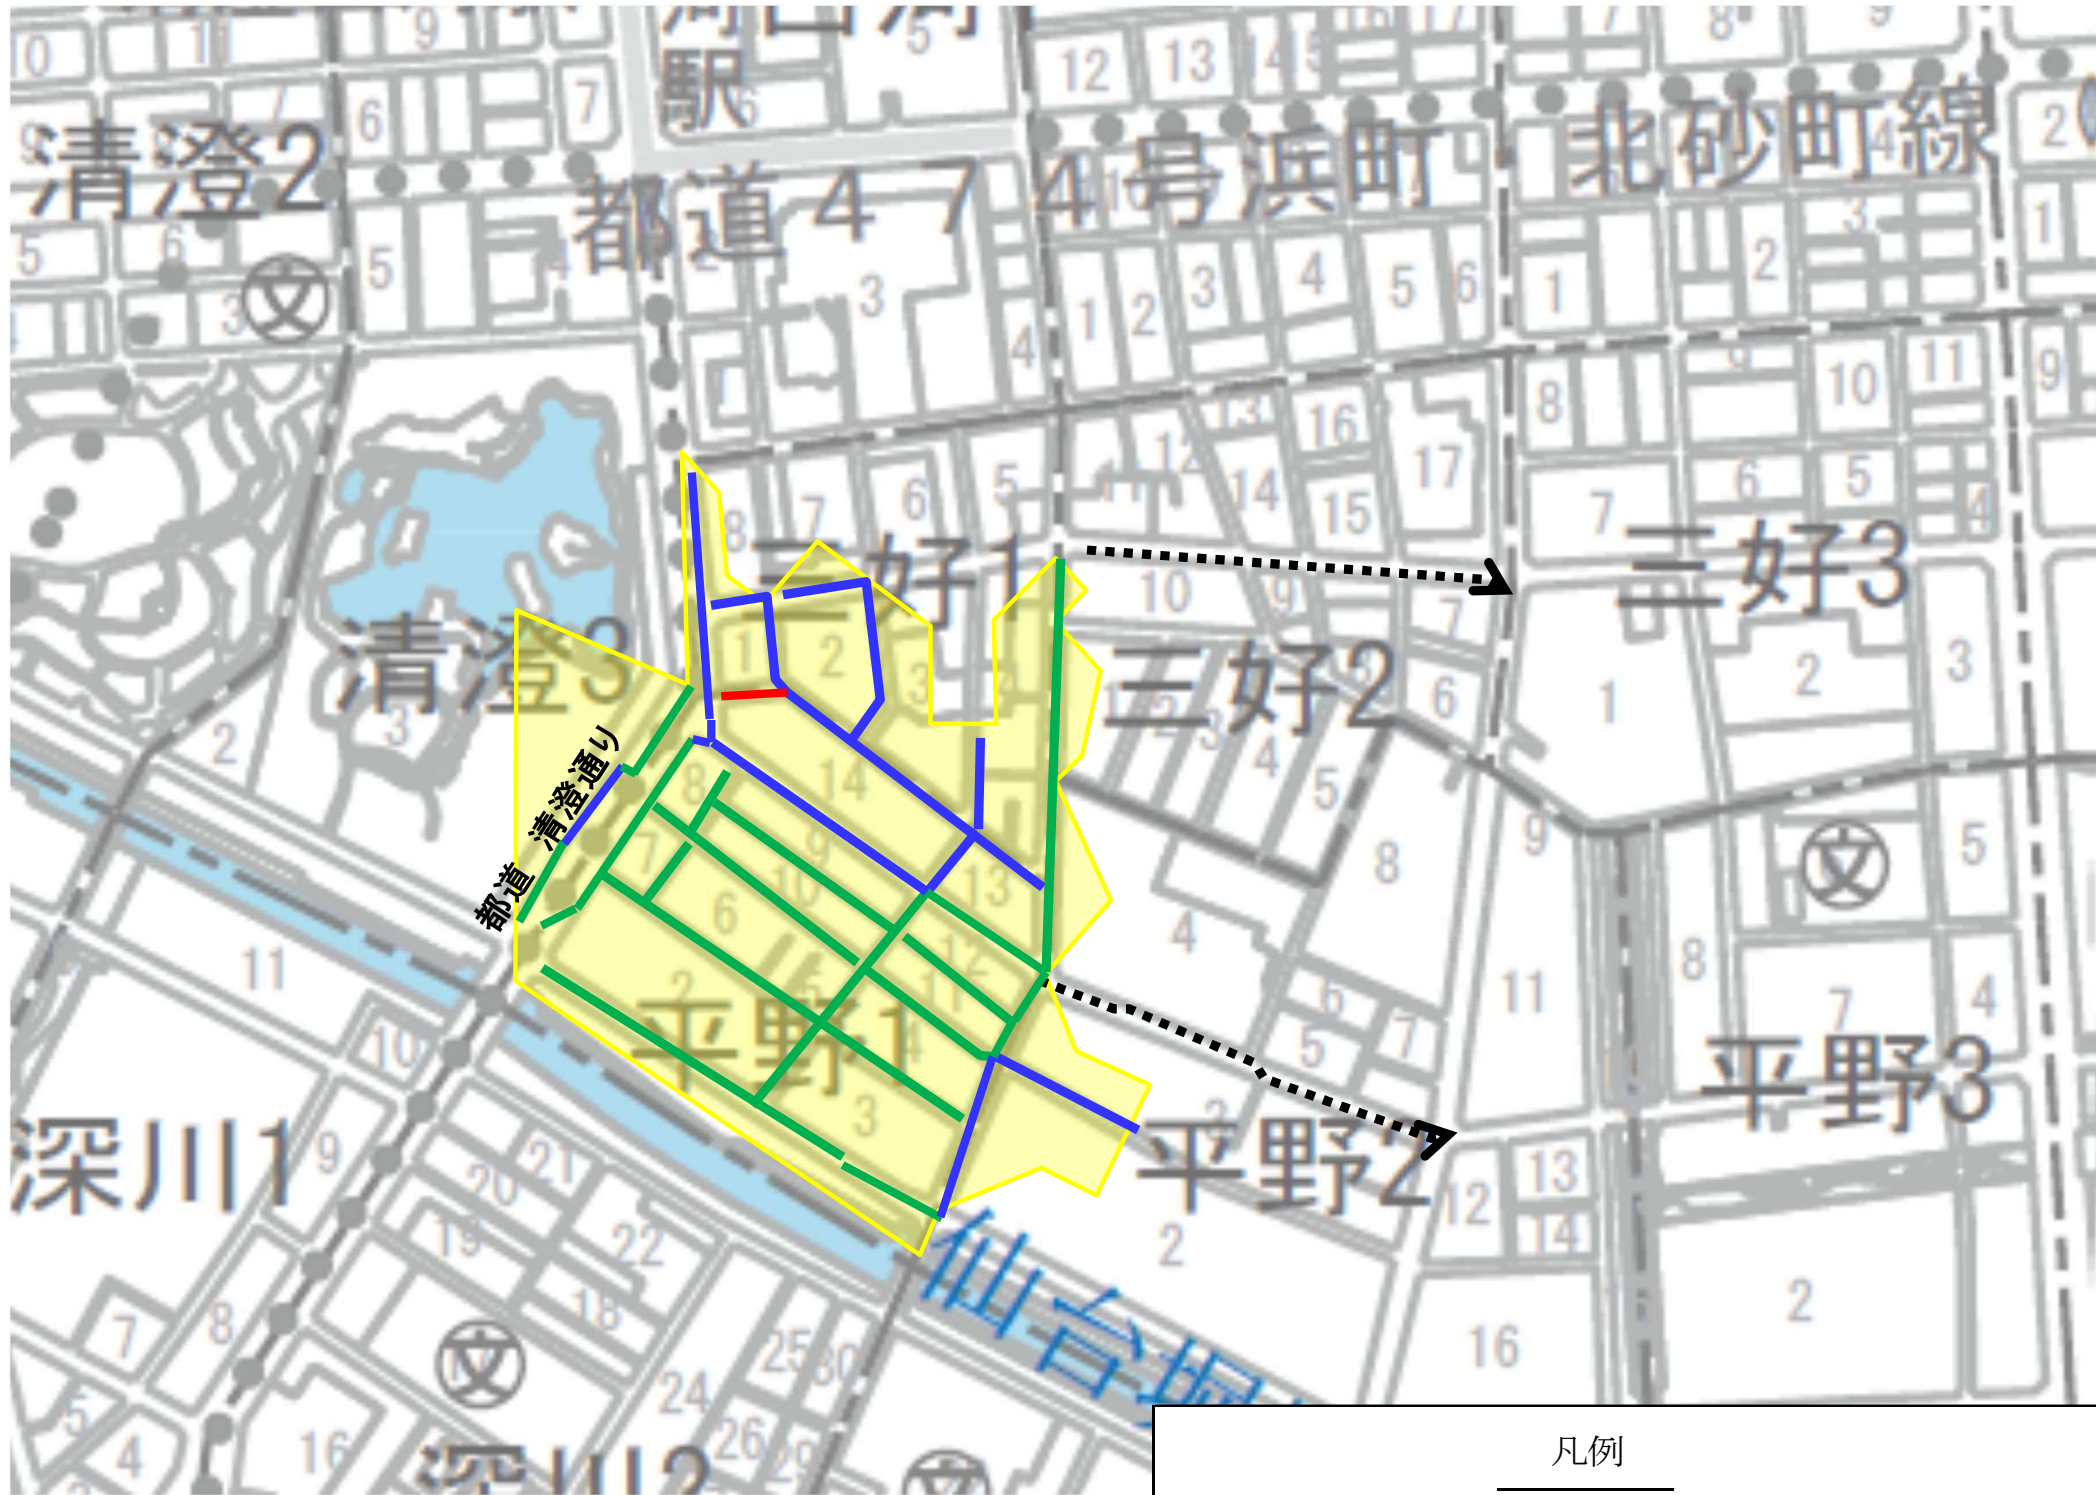

凡例		
既設活用	●210mm～●620mm	983.85m
内面被覆工法	●210mm～●960mm	1660.35m
開削工法	●250mm	28.45m

東京都	下水道
7	
設計番号 D144	
図面番号 1/1	
工事名	
江東区平野一丁目、三好一丁目	案内図

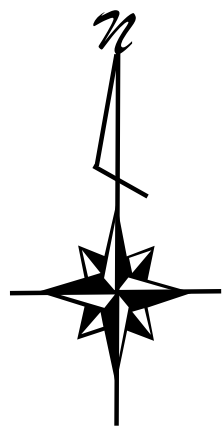

案内図
(江東区)

東京都 下水道

7

設計番号

図面番号

1
1

工事名

江東区大島五、六丁目
付近再構築工事
その2
案内図

凡例

- | | | |
|--------|---------------|----------|
| 既設活用 | ○240mm～○280mm | 251.30m |
| 内面被覆工法 | ○210mm～○910mm | 2749.90m |
| 開削工法 | ○350mm | 18.85m |

案内図



【凡例】

	既設活用	◎250mm～◎800mm	236.40 m
	内面被覆工法	◎210mm～◎1060mm	507.80 m
	開削工法	◎250mm～◎450mm	43.60 m

東京 下水道
都 道

7

設計番号
F170

図面番号

1
1

工事名

新付案

近
宿

再
区

構内


南
築

元
工

町事図

系統図

案 内 図

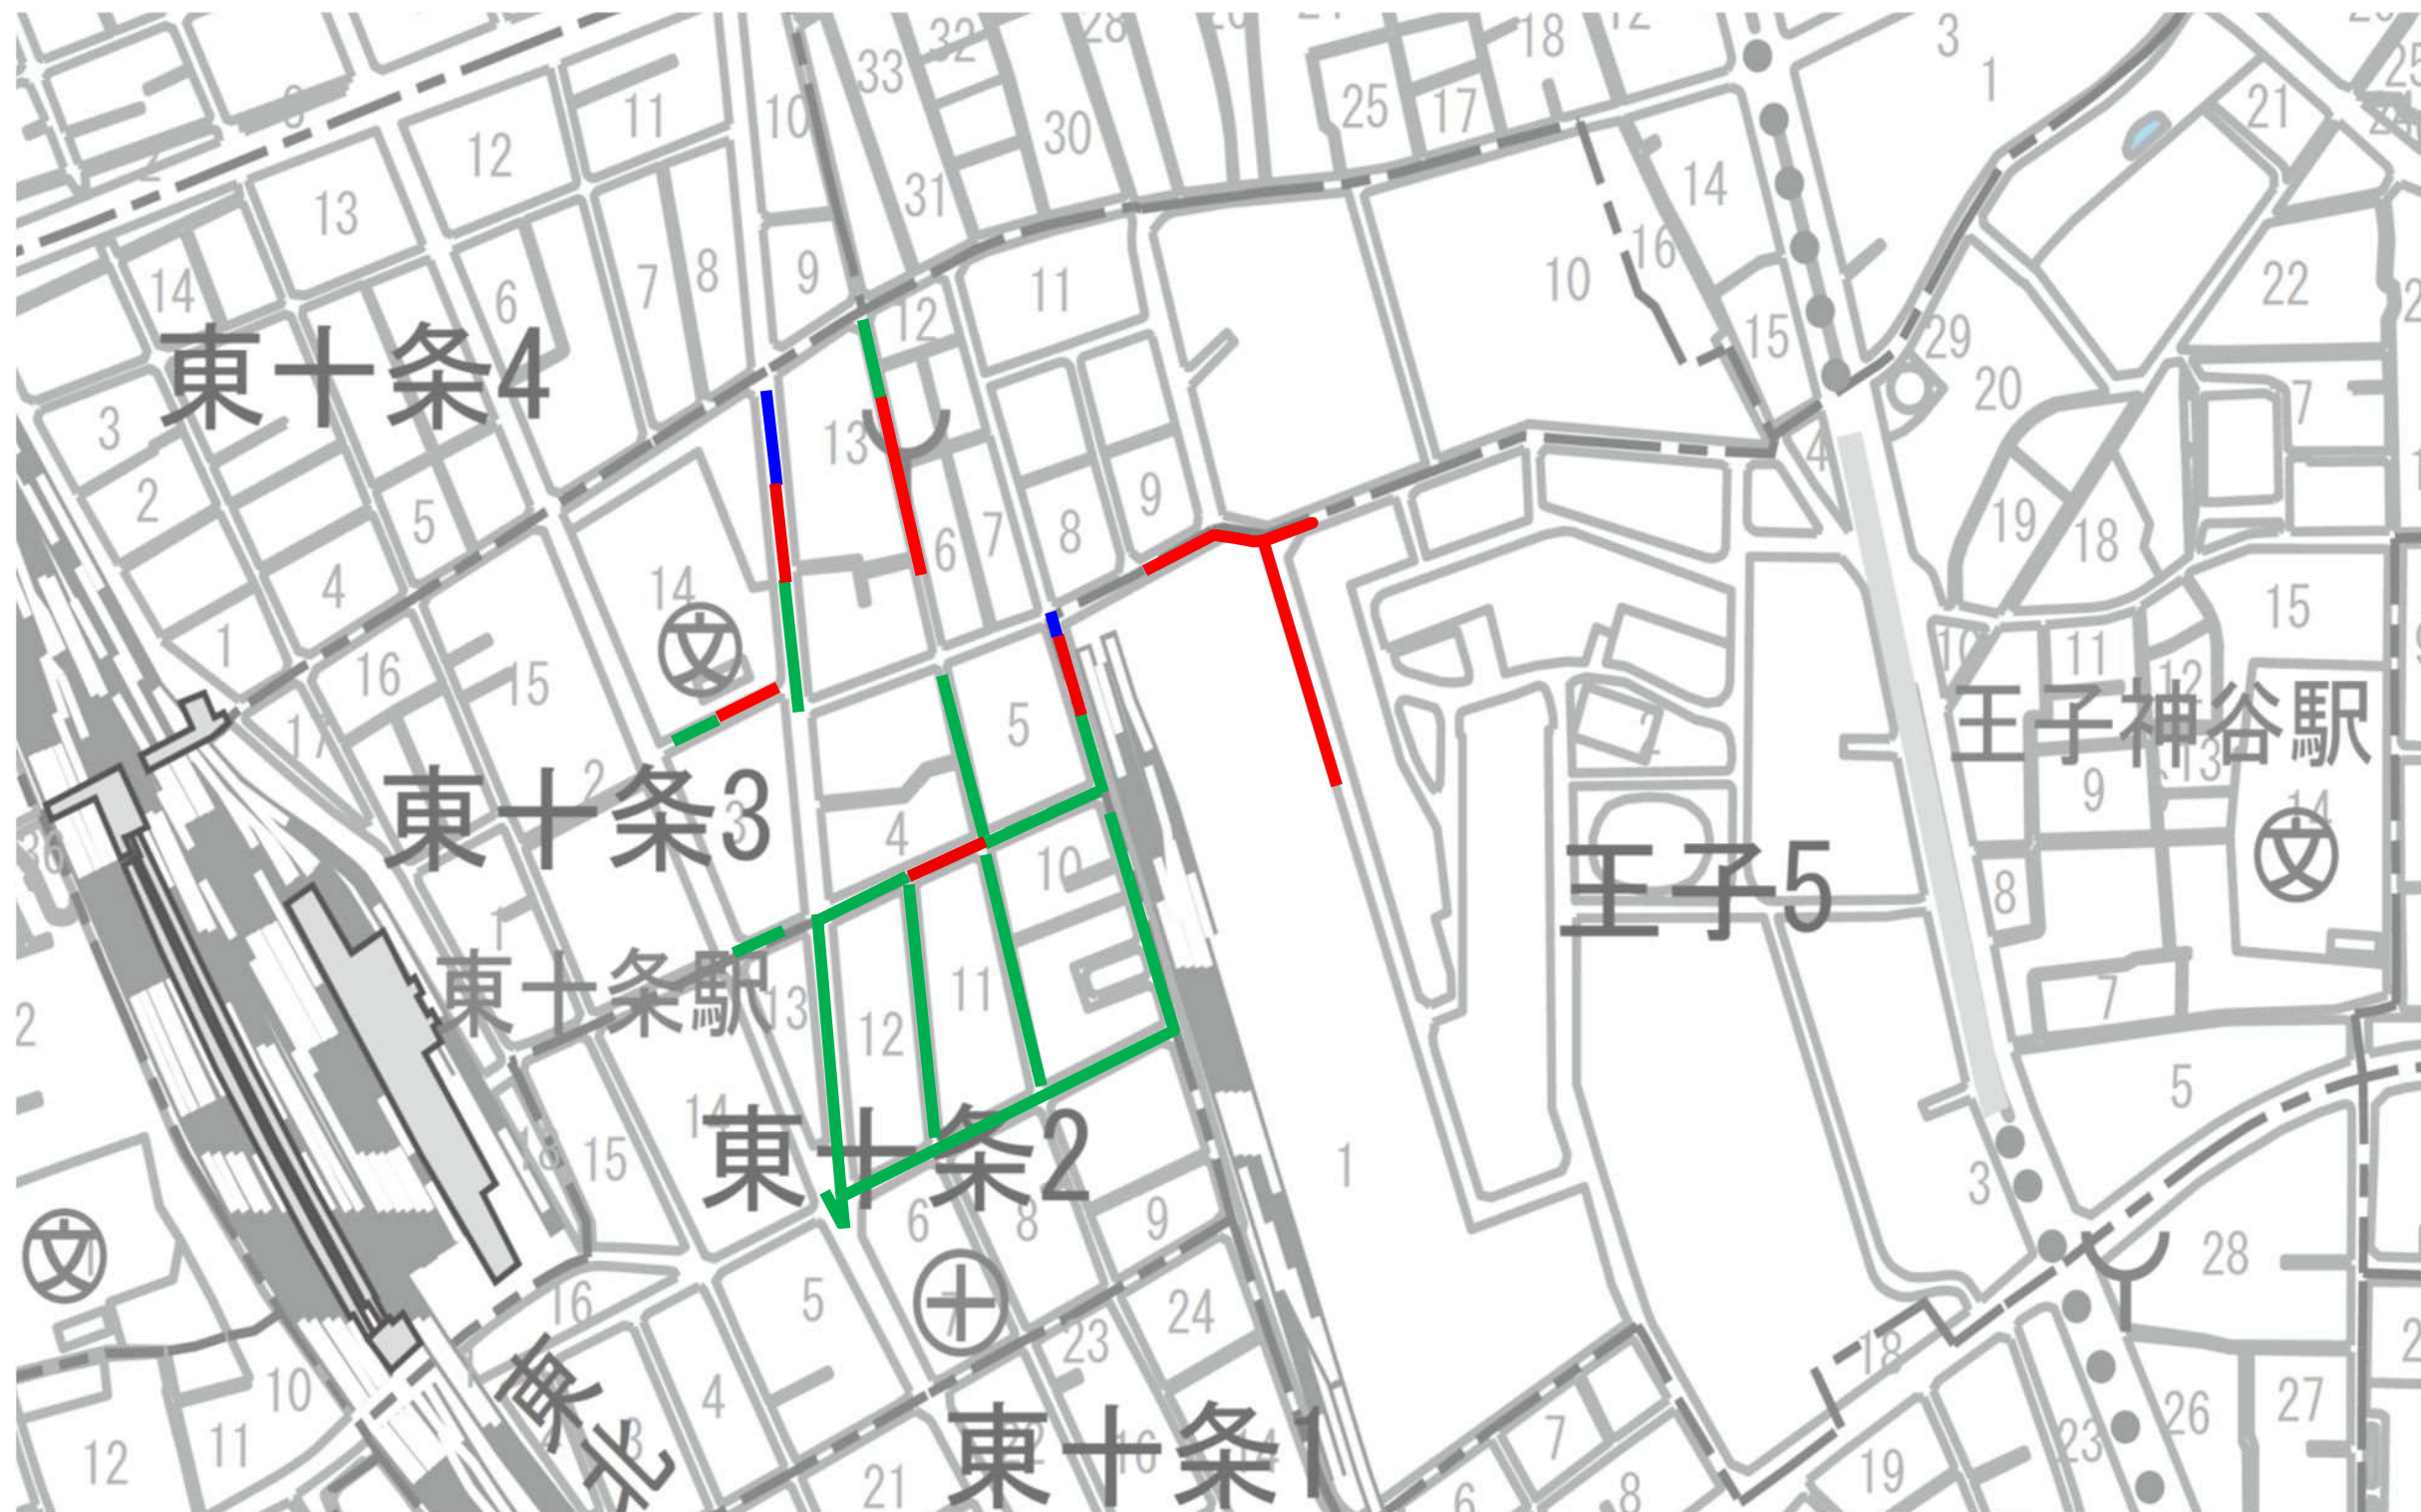

凡例

	既設活用	・250mm～・380mm	L= 54.70 m
	開削工法	・250mm～・600mm	L= 432.65 m
	内面被覆工法	・210mm～・1000mm	L= 993.05 m

東下
京水
都道

7

設計番号

G140

図面番号

1

1

工事名

北再案
区構
東十条
二、三
丁目
工事
付近
事図

案内図
凡例

案 内 図

東下
京水
都道

7

設計番号

A165

図面番号

1

1

工事名

港 四 案
区 丁
海 目
岸 付
一 近
丁 再
目 構
、 築
芝 工
浦 事
図



内

系統図

港 区

汚 水

芝浦(四)

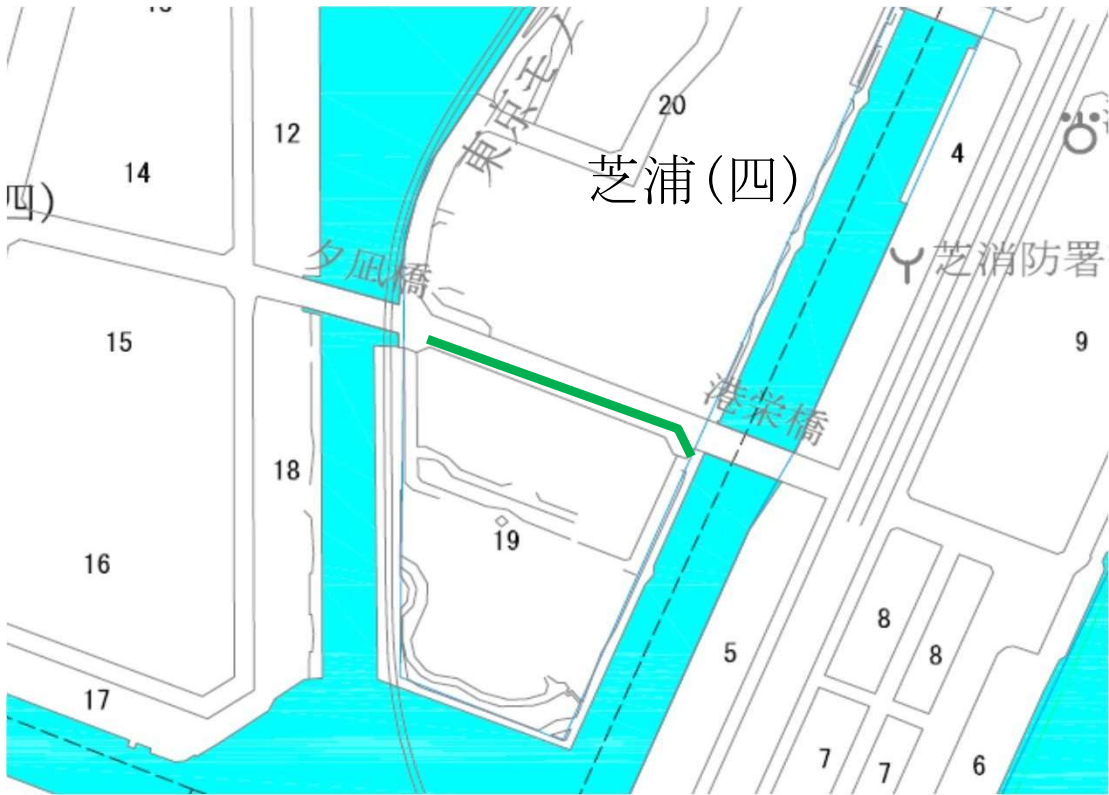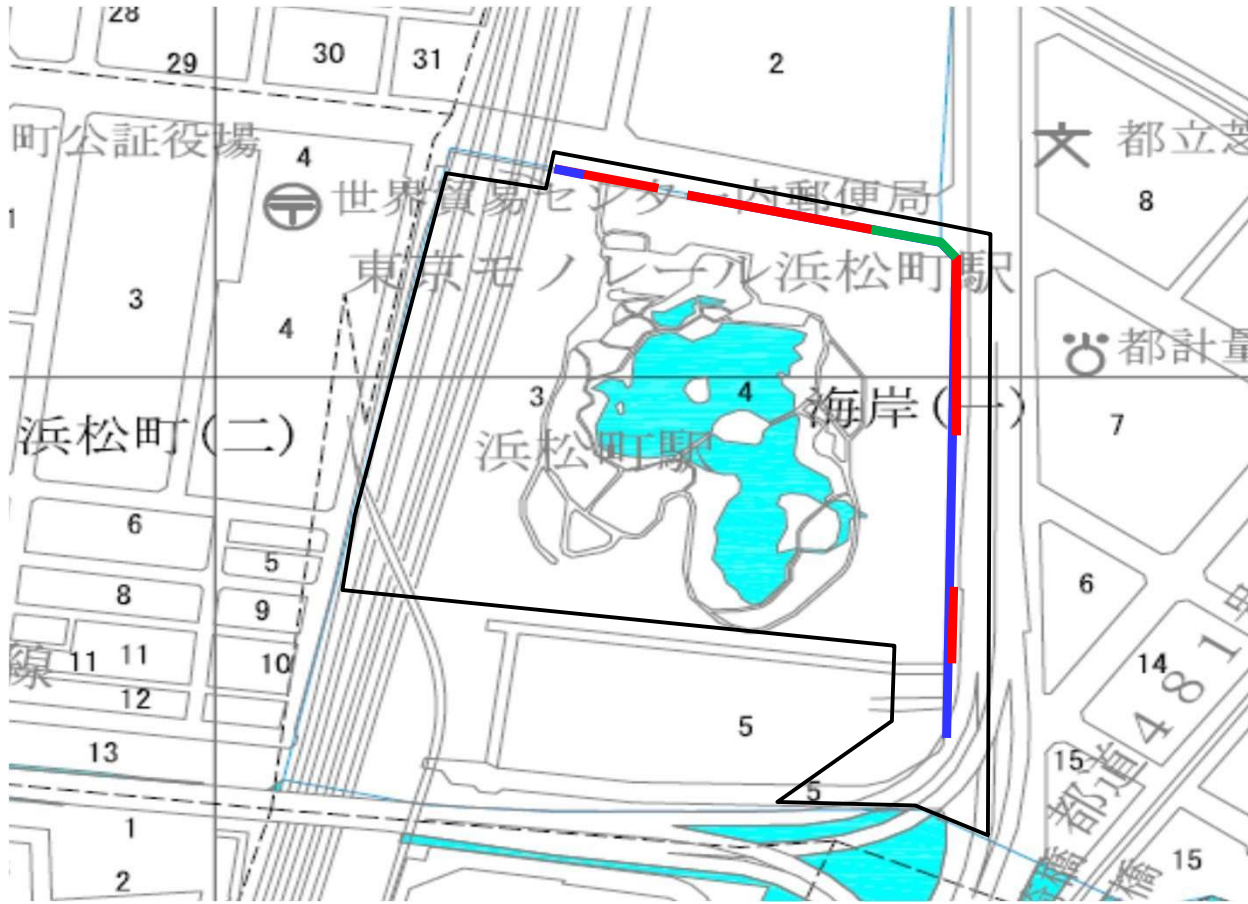

凡 例

	既設活用	◎310mm～450mm	145.05 m
	開削工法	◎250mm～300mm	275.80 m
	内面被覆工法	◎210mm～680mm	224.70 m
	地区内残留地区		1.53 ha