


事 前 調 査 箇 所 案 内 図
(新宿区西新宿一、二丁目付近再構築工事)

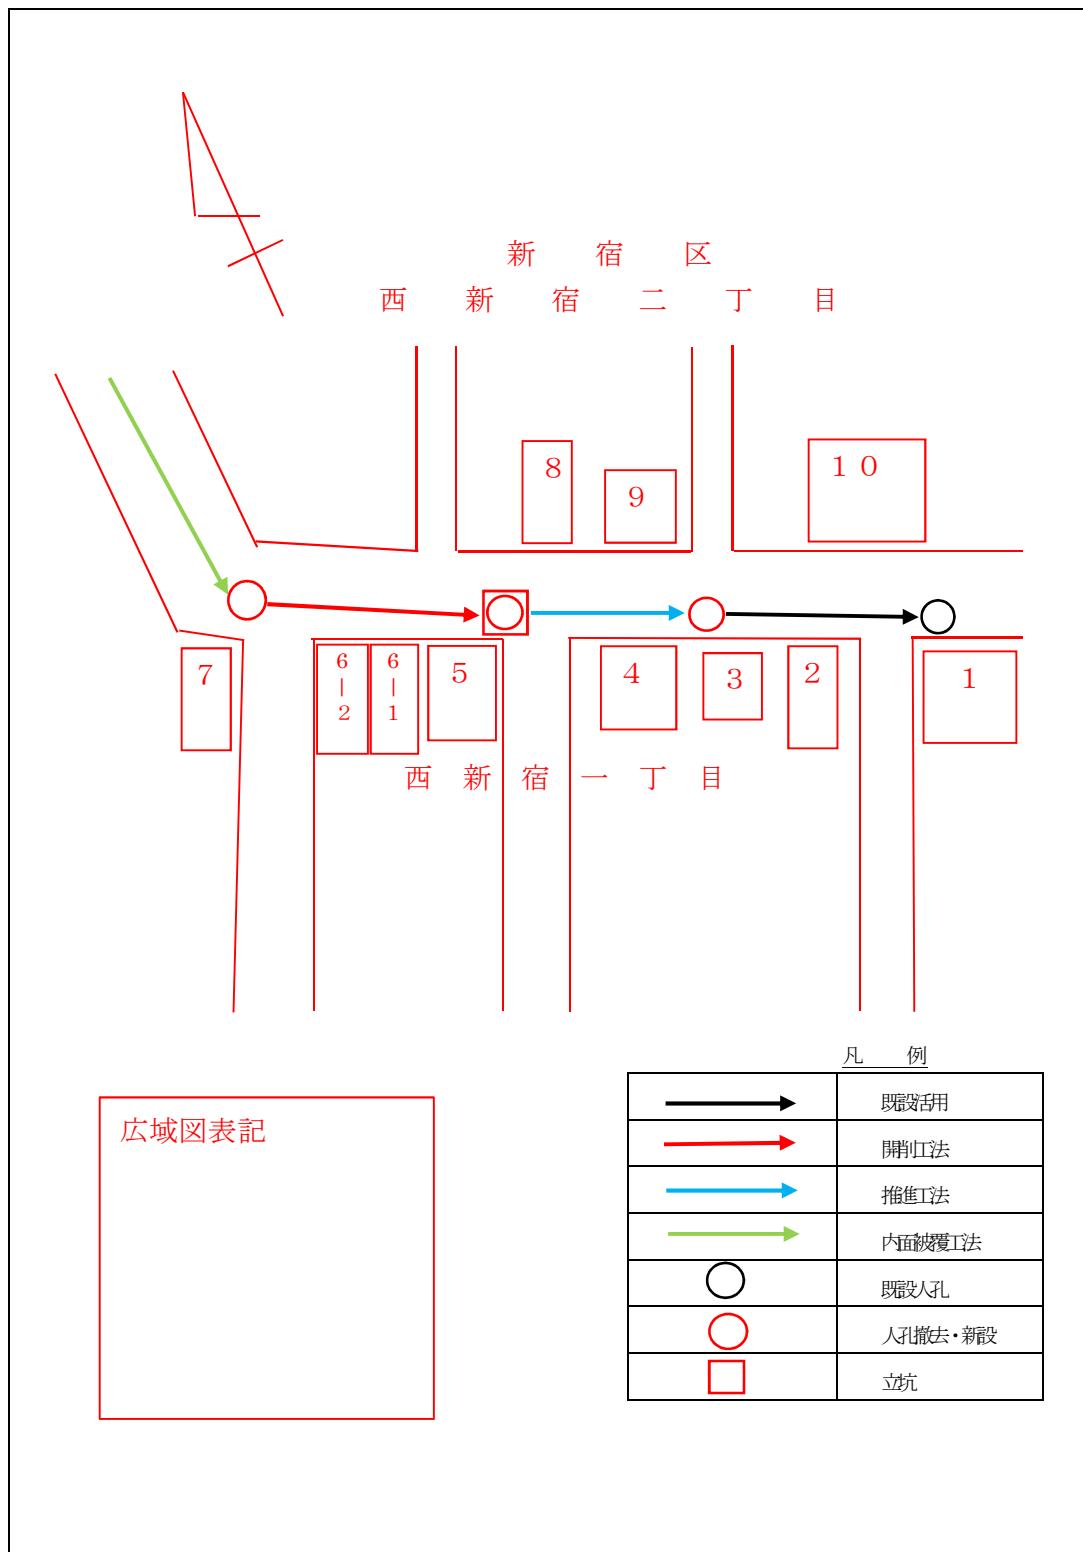

(注) 原則 A 4 タテとし、A 3 ヨコも可。