


事後調査箇所案内図
(新宿区西新宿一、二丁目付近再構築工事)

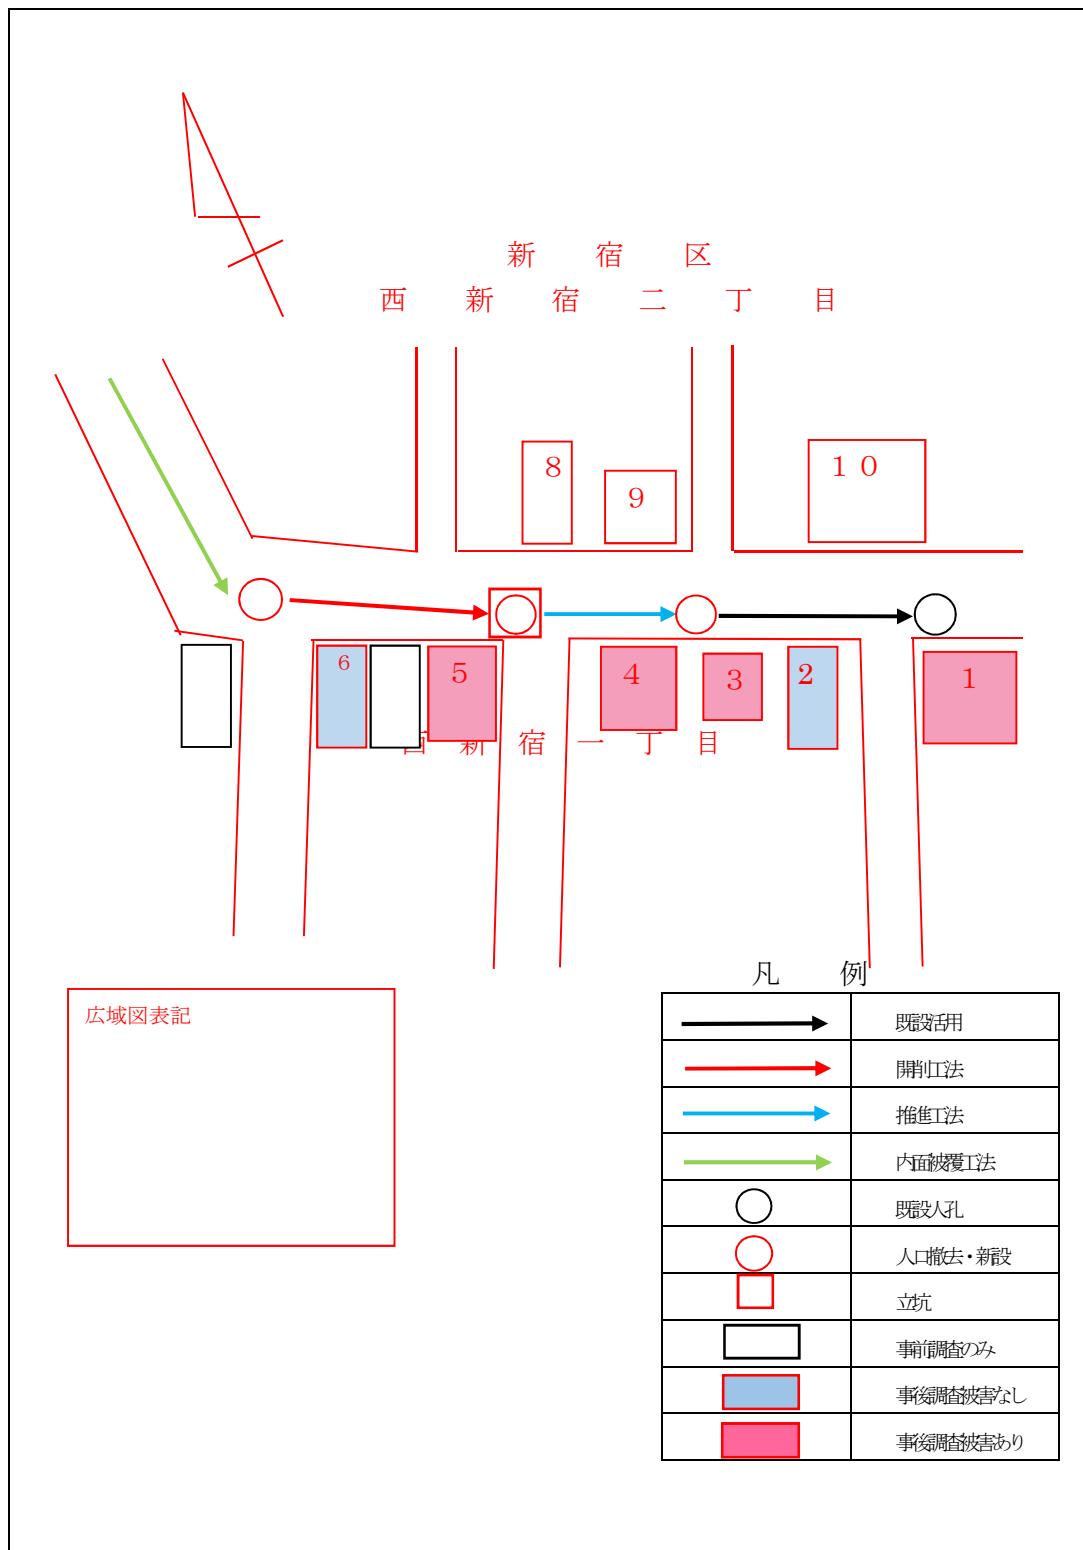

(注) 原則A 4タテとし、A 3ヨコも可。