


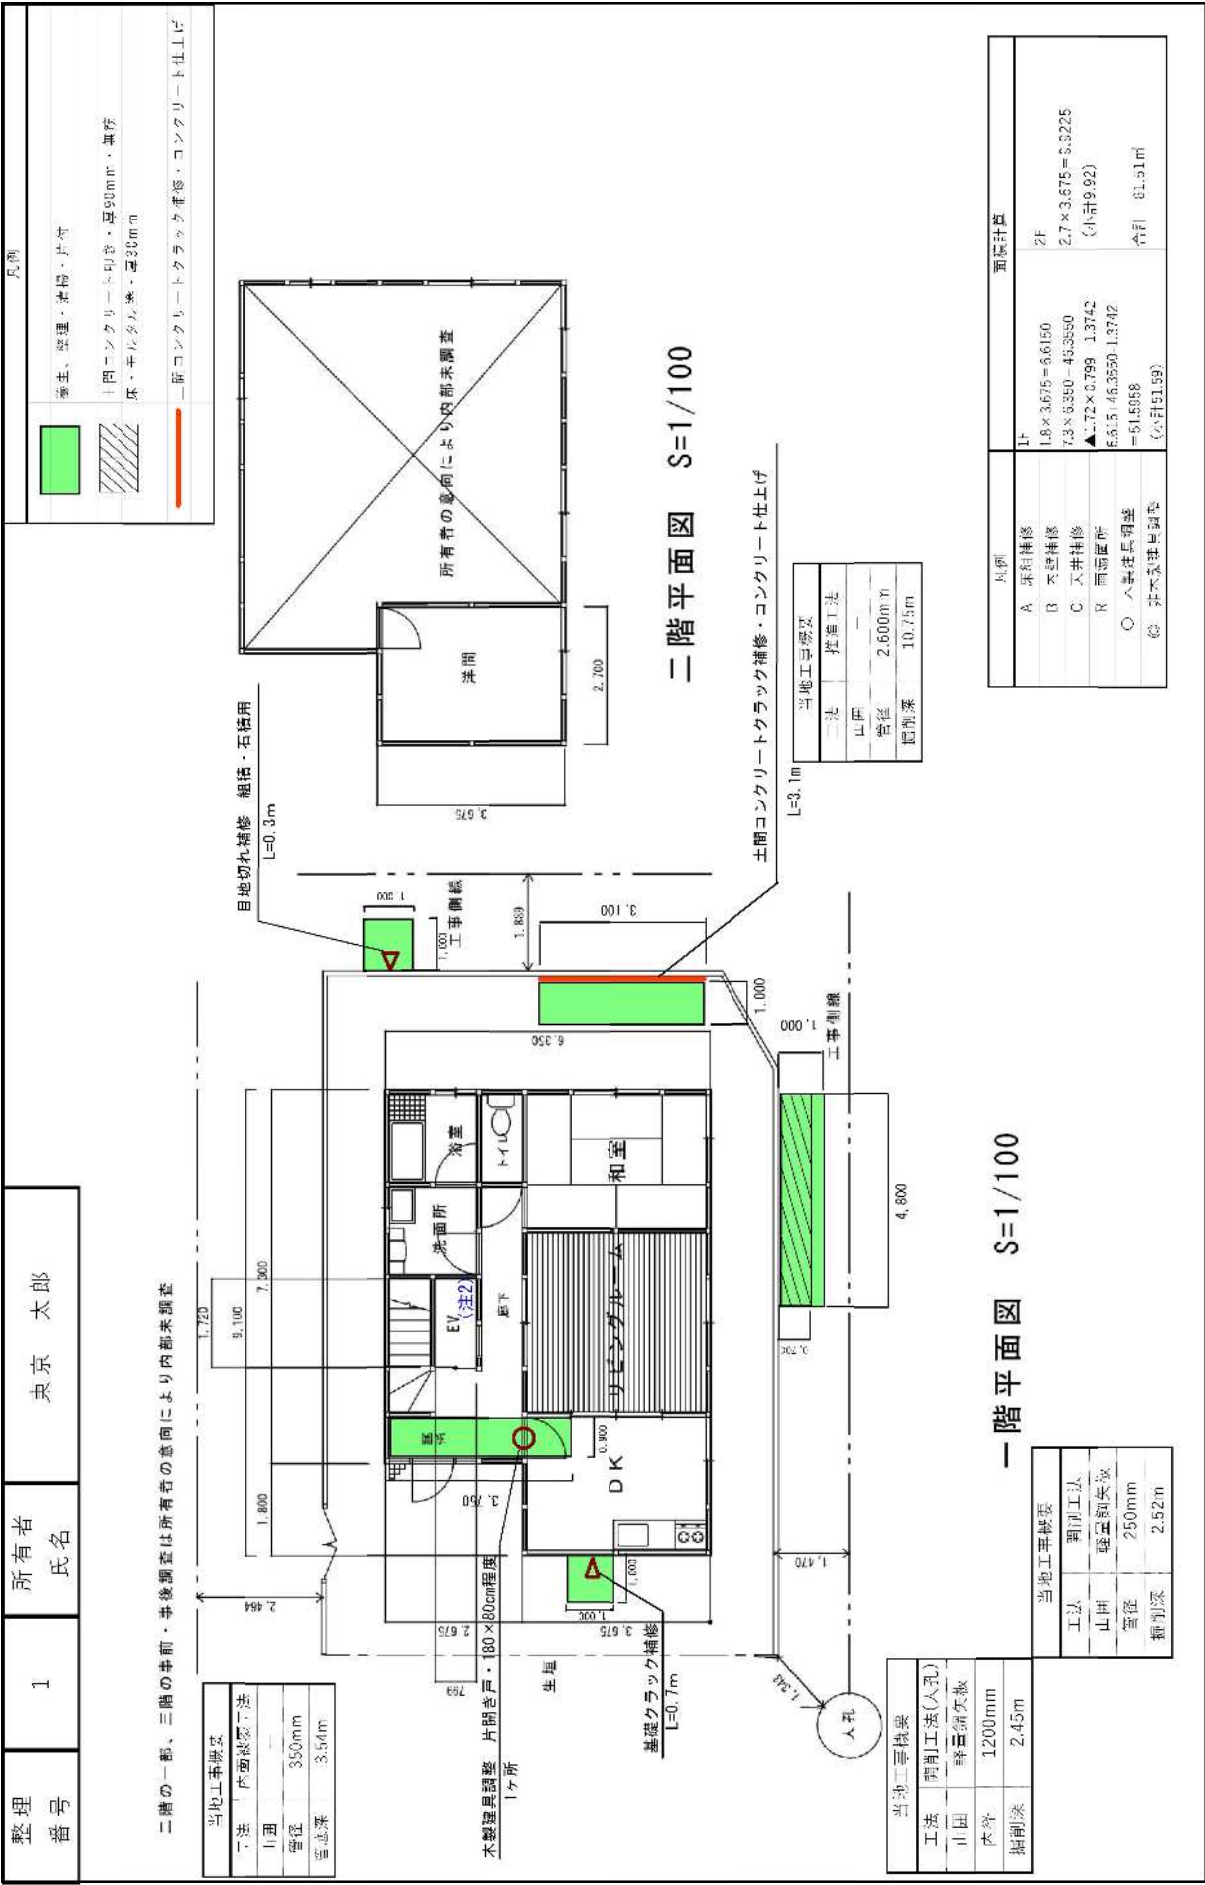

(注1) 建物内全体の調査をしなかった場合は、必ず建物調査床面積の計算を行う。

(注2) EVは調査面積に計上しない。