


家屋工作物現況図（事前）

家屋番号	所有者氏名
1	東京 太郎

図示以外の階における事前調査は、所有者の意向により内部未調査

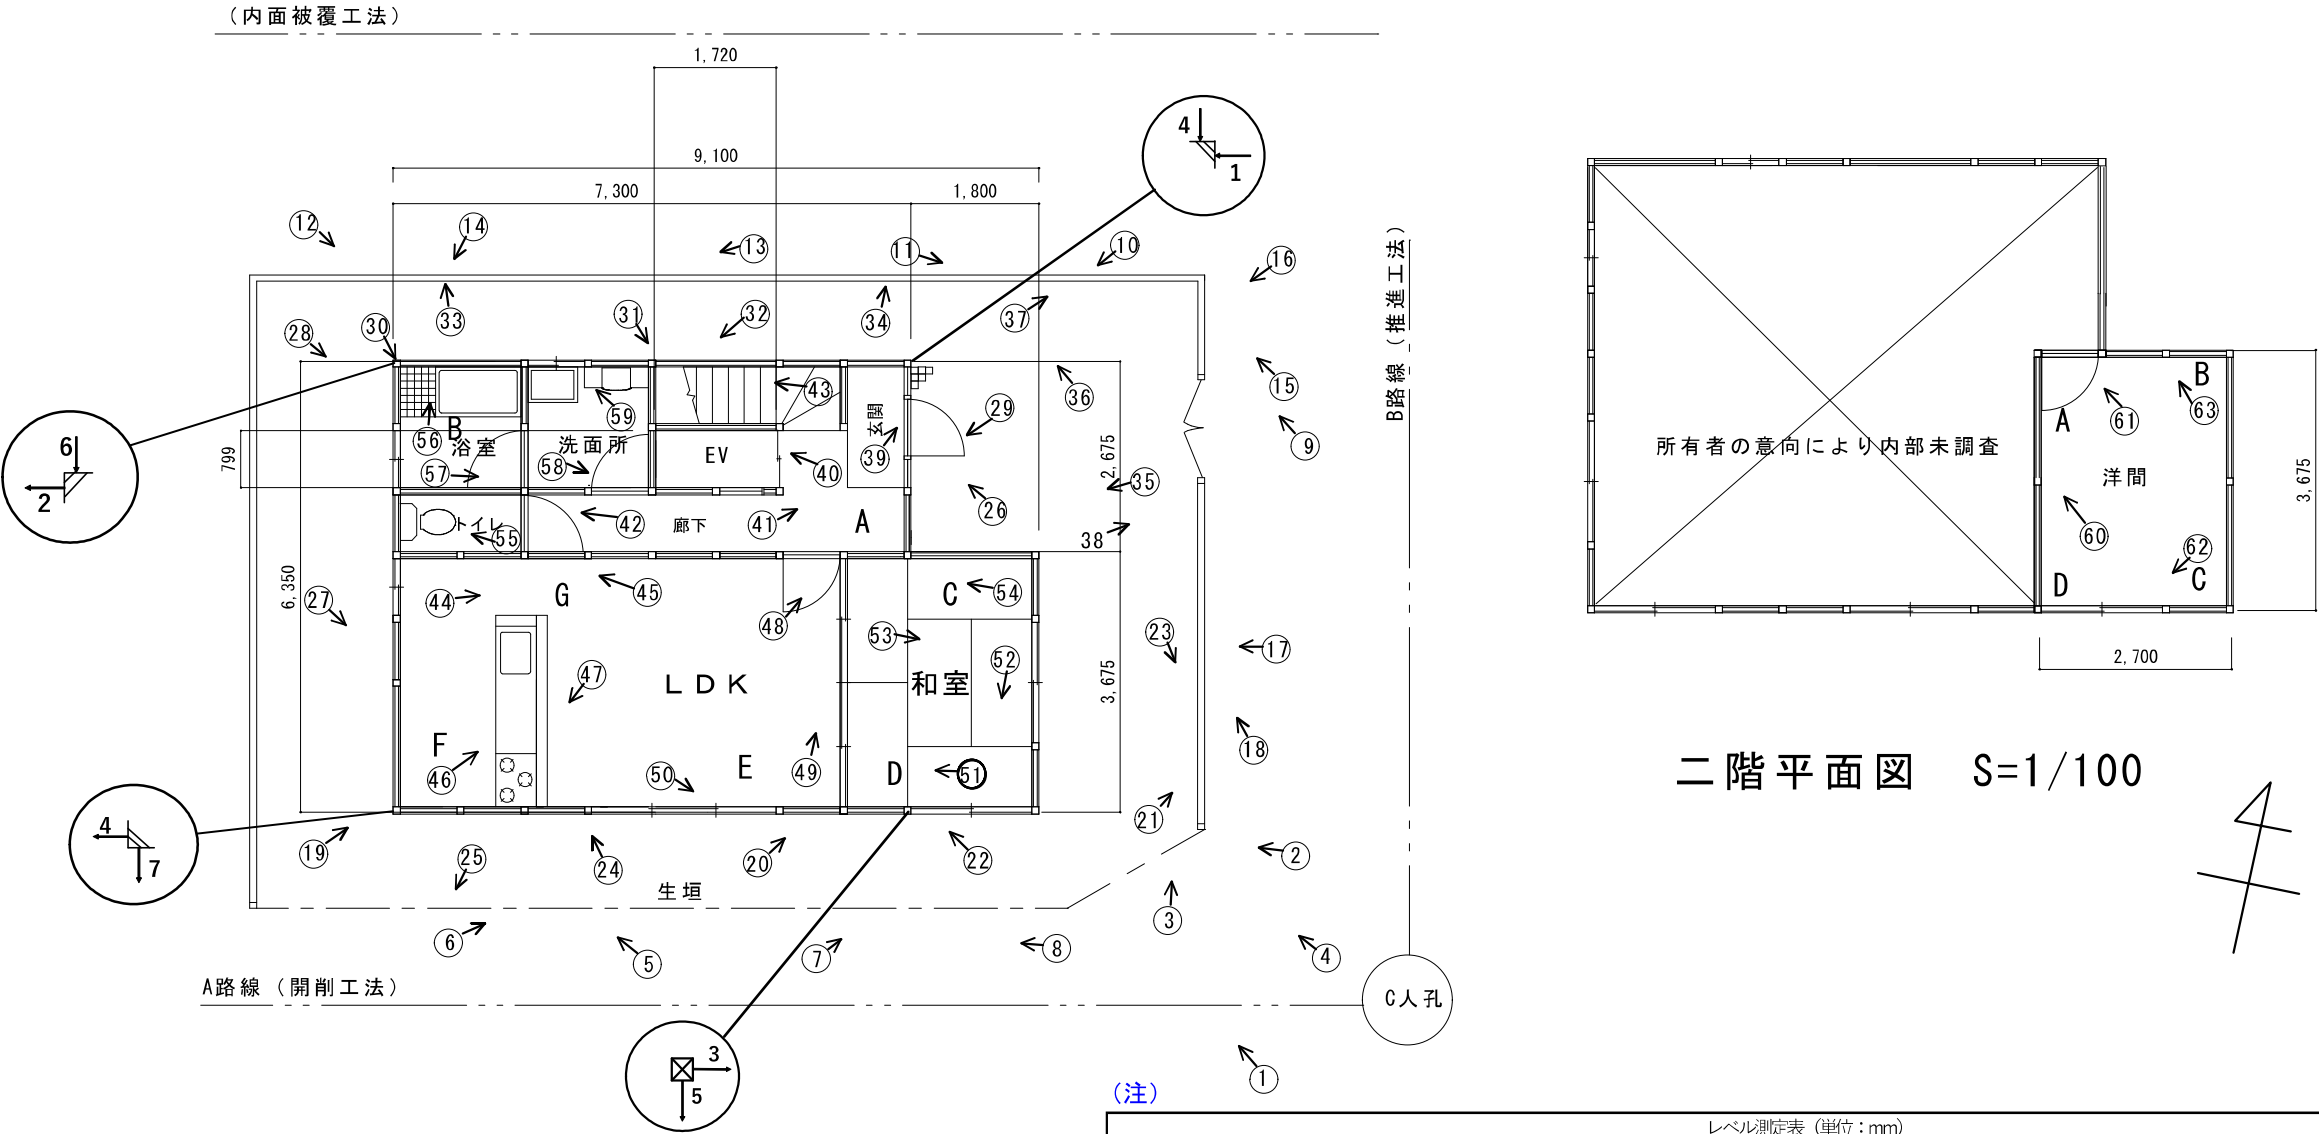

一階平面図 S=1/100

(注)

レベル測定表 (単位: mm)																
測定箇所	段差	事前			事後			差	測定箇所	段差	事前			事後		
		測定値	補正值	相対値	測定値	補正值	相対値				測定値	補正值	相対値	測定値	補正值	相対値
一階									二階							
A	0	925		0					A	0	930		0			
B	0	927		-2					B	0	931		-1			
C	-30	960	930	-5					C	0	940		-10			
D	-30	975	945	-20					D	0	941		-11			
E	0	940		-16												
F	-30	984	954	-29												
G	-30	980	950	-25												

(注) レベル測定表は、別紙添付でも可とする。

(A3ヨコ)