

〈令和8年9月1日更新〉

「枝線再構築工事」の公表日別・発注予定

※ 公表内容は、更新時点での予定であり、変更することがあります。詳細については、実際に案件が公表されてからご確認ください。

※ 公表内容に変更が生じた時は、随時内容を更新します。

※ 本表に掲載している案件は、原則「フレックス工期制度」を適用しております。

9月7日～9月11日公表予定

工事件名	施工場所	工事概要	入札時期	発注等級	時間制約 割増
渋谷区笹塚三丁目、中野区南台四丁目付近再構築工事	渋谷区笹塚三丁目、中野区南台四丁目	既設活用：@210mm～@460mm L=1250.05m 内面被覆工法：@210mm～@360mm L=390.00m （うち製管工法：L=35.50m、反転・形成工法：L=354.50m）	11月第1週	B	
台東区駒形一丁目、寿三丁目付近再構築工事	台東区駒形一丁目、寿一、三、四丁目、蔵前三、四丁目	既設活用：@300mm～@450mm L=122.55m 開削工法：@250mm L=59.20m 内面被覆工法：@210mm～@760mm L=892.95m （うち製管工法：L=581.95m、反転・形成工法：311.00m）		A	○
新徳区大久保二丁目、戸山二丁目付近再構築工事	新徳区大久保二丁目、戸山二、三丁目	開削工法：@400mm L=54.10m 内面被覆工法：@210mm～@410mm L=380.25m （うち製管工法：L=137.90m、反転・形成工法：L=242.35）		B	

9月7日～9月14日公表予定）

工事件名	施工場所	工事概要	入札時期	発注等級	時間制約 割増
案件なし					

9月14日～9月18日公表予定

工事件名	施工場所	工事概要	入札時期	発注等級	時間制約 割増
千代田区霞が関一丁目、港区西新橋一丁目付近再構築その2工事	千代田区霞が関一丁目、内幸町二丁目、日比谷公園、港区西新橋一丁目	既設活用：@250mm～@550mm L=600.30m 内面被覆工法：@230mm～@910mm L=418.20m （うち製管工法：L= 345.60m、反転・形成工法：72.60m）	11月第2週	BC	○
目黒区三田一丁目、渋谷区恵比寿三丁目付近再構築工事	目黒区三田一、二丁目、渋谷区恵比寿三、四丁目、品川区上大崎二丁目	既設活用：@250mm～@1350mm L=652.75m 開削工法：@250mm～@600mm L= 38.10m 内面被覆工法：@210mm～@1230mm L=1212.90m （うち製管工法：L=722.45m、反転・形成工法：490.45m）		A	

9月14日～9月24日公表予定

工事件名	施工場所	工事概要	入札時期	発注等級	時間制約 割増
墨田区八広六丁目、墨田四丁目付近再構築工事	墨田区八広五、六丁目、墨田四丁目、東向島五丁目	開削工法：@250mm～@900mm L=336.55m 内面被覆工法：@210mm～@1100mm L=1132.85m （うち製管工法：L=982.60m、反転・形成工法：L=150.25m） 推進工法：@800～@1000mm L=231.55m 特殊入孔 1箇所	11月第2週	A	

9月28日～10月2日公表予定

工事件名	施工場所	工事概要	入札時期	発注等級	時間制約 割増
千代田区丸の内一、二丁目付近再構築工事	千代田区丸の内一、二丁目	既設活用：@250mm～@1000mm L=936.85m 内面被覆工法：@260mm～@1110mm L=1530.90m （うち製管工法：L= 1449.35m、反転・形成工法：81.55m） 開削工法：@600mm L=56.35m	11月第3週	A	○
中野区上高田三、五丁目付近再構築工事	中野区上高田三、五丁目	既設活用：@250mm L=73.70m 開削工法：@250mm L=29.00m 内面被覆：@210mm～@550mm L=2383.20m （うち製管工法L=1327.60m、反転・形成工法L=1055.60m）		A	○

9月28日～10月5日公表予定

工事件名	施工場所	工事概要	入札時期	発注等級	時間制約 割増
江東区平野二丁目、三好二丁目付近再構築工事	江東区平野二、三丁目、三好二、三丁目、白河二丁目	既設活用：@250mm～@640mm L=116.50m 開削工法：@250mm～@1200mm L=907.60m 内面被覆工法：@210mm～@1100mm L=906.70m （うち製管工法：L=667.40m、反転・形成工法：239.30m）	11月第3週	A	

10月5日～10月9日公表予定

工事件名	施工場所	工事概要	入札時期	発注等級	時間制約 割増
墨田区業平四丁目、江東区亀戸六丁目付近再構築工事	墨田区業平三、四、五丁目、菊川一、三丁目、横綱一丁目、南国四丁目、太平一丁目、東向島五丁目、江東区亀戸六丁目、千石二丁目	既設活用：@220mm～@600mm L=1401.95m 開削工法：@230mm～@300mm L=125.25m 内面被覆工法：@210mm～@1000mm L=1523.95m （うち製管工法：L=1084.50m、反転・形成工法：439.45m）	11月第4週	A	
中野区本町二、三丁目付近再構築工事	中野区本町二、三丁目	開削工法：@250mm L=95.75m 内面被覆工法：@210mm～@640mm L=1077.75m （うち製管工法：L=515.95m、反転・形成工法：L=561.80m）		AB	

10月5日～10月13日公表予定

工事件名	施工場所	工事概要	入札時期	発注等級	時間制約 割増
案件なし					

〈令和8年9月1日更新〉

「枝線再構築工事」の公表日別・発注予定

※ 公表内容は、更新時点での予定であり、変更することがあります。詳細については、実際に案件が公表されてからご確認ください。

※ 公表内容に変更が生じた時は、随時内容を更新します。

※ 本表に掲載している案件は、原則「フレックス工期制度」を適用しております。

10月13日～10月16日公表予定

工事件名	施工場所	工事概要	入札時期	発注等級	時間制約 割増
台東区清川一丁目、荒川区荒川八丁目付近再構築工事	台東区清川一、二丁目、荒川区荒川八丁目	既設活用：φ250mm～φ600mm L=411.45m 開削工法：φ250mm～φ450mm L=954.90m 内面被覆工法：φ280mm～φ650mm L=771.85m （うち製管工法：L=135.40 m、反転・形成工法：636.45m）	12月第1週	AB	
江東区辰巳一、二丁目付近再構築工事	江東区辰巳一、二丁目	既設活用：φ250mm～φ1350mm L=1390.40m 開削工法：φ450mm L=46.50m 内面被覆工法：φ210mm～φ1230mm L=2318.65m （うち製管工法：L=1440.20m、反転・形成工法：878.45m）		A	
江東区越中島三丁目付近再構築工事	江東区越中島三丁目	既設活用：φ380mm～φ420mm L=208.05m 開削工法：φ450mm L=9.85m 内面被覆工法：φ230mm～φ640mm L=416.35m （うち製管工法：L=383.95m、反転・形成工法：32.40m）		B	
板橋区大山東町付近再構築工事	板橋区大山東町	既設活用：φ250mm～φ700mm L=269.00m 開削工法：φ250mm～φ500mm L=147.75m 内面被覆工法：φ210mm～φ1000mm L=1129.20m （うち製管工法：L=804.20 m、反転・形成工法：325.00m）		A	

10月13日～10月20日公表予定

工事件名	施工場所	工事概要	入札時期	発注等級	時間制約 割増
案件なし					

10月19日～10月23日公表予定

工事件名	施工場所	工事概要	入札時期	発注等級	時間制約 割増
品川区上大崎二、三丁目付近再構築工事	品川区上大崎二、三丁目	既設活用：φ200～φ800mm L=453.60m 開削工法：φ250～φ300mm L=246.95m 内面被覆工法：φ190～φ730mm L=1907.15m （うち製管工法：L=796.90m、反転・形成工法：L= 1110.85m）	12月第2週	A	○

10月19日～10月26日公表予定

工事件名	施工場所	工事概要	入札時期	発注等級	時間制約 割増
案件なし					

10月26日～10月30日公表予定

工事件名	施工場所	工事概要	入札時期	発注等級	時間制約 割増
杉並区永福二丁目付近再構築工事	杉並区永福二丁目	内面被覆工法：φ210～φ910mm L=1927.20m （うち製管工法：L=1,134.70m、反転・形成工法：L=792.50m）	12月第3週	A	
北区王子一、二丁目付近再構築工事	北区王子一、二丁目	既設活用：φ200mm～φ400mm L=49.80m 開削工法：φ300mm L=36.10m 内面被覆工法：φ210mm～φ570mm L=1041.50m （うち製管工法：L=453.95m、反転・形成工法：L=587.55m）		A	

10月26日～11月2日公表予定

工事件名	施工場所	工事概要	入札時期	発注等級	時間制約 割増
案件なし					

11月2日～11月6日公表予定

工事件名	施工場所	工事概要	入札時期	発注等級	時間制約 割増
北区神谷一、三丁目付近再構築その3工事	北区神谷一、三丁目、王子五丁目、志茂一丁目	既設活用：φ200mm L=35.10m 内面被覆工法：φ210mm～φ730mm L=1503.30m （うち製管工法L=956.25m、反転・形成工法L547.05m）	12月第4週	A	

11月2日～11月10日公表予定

工事件名	施工場所	工事概要	入札時期	発注等級	時間制約 割増
案件なし					

11月9日～11月13日公表予定

工事件名	施工場所	工事概要	入札時期	発注等級	時間制約 割増
案件なし					

〈令和8年9月1日更新〉

「枝線再構築工事」の公表日別・発注予定

※ 公表内容は、更新時点での予定であり、変更することがあります。詳細については、実際に案件が公表されてからご確認ください。

※ 公表内容に変更が生じた時は、随時内容を更新します。

※ 本表に掲載している案件は、原則「フレックス工期制度」を適用しております。

11月9日～11月16日公表予定

工事件名	施工場所	工事概要	入札時期	発注等級	時間制約 割増
案件なし					

11月16日～11月20日公表予定

工事件名	施工場所	工事概要	入札時期	発注等級	時間制約 割増
墨田区八広二丁目、向島一丁目付近再構築工事	墨田区八広二、三丁目、立花五丁目、向島一丁目	既設活用：◎210mm～◎700mm L=120.85m 開削工法：◎250mm～◎300mm L=183.20m 内面被覆工法：◎210mm～◎820mm L=2566.55m （うち製管工法：L=1401.05m、反転・形成工法：L=1165.50m）	1月第2週	A	
江東区幕橋一丁目、石島付近再構築工事	江東区幕橋一丁目、石島、千田、千石一丁目	既設活用：◎240mm～◎350mm L=345.90m 開削工法：◎250mm～◎400mm L=66.75m 内面被覆工法：◎210mm～◎730mm L=1295.95m （うち製管工法：L=641.85m、反転・形成工法：654.10m）		A	
新宿区東五軒町、新小川町付近再構築工事	新宿区東五軒町、新小川町、西五軒町	開削工法：◎240mm～◎700mm L=266.40m 内面被覆工法：◎210mm～◎1000mm L=1099.90m （うち製管工法：L=633.70m、反転・形成工法：L=466.20m）		A	
板橋区小豆沢一、二丁目付近再構築工事	板橋区小豆沢一、二丁目	既設活用：◎600～◎960mm L=220.60m 内面被覆工法：◎210mm～◎1060mm L=1166.40m （うち製管工法L=802.05m、反転・形成工法L=364.35m）		A	

11月16日～11月24日公表予定

工事件名	施工場所	工事概要	入札時期	発注等級	時間制約 割増
案件なし					

11月24日～11月27日公表予定

工事件名	施工場所	工事概要	入札時期	発注等級	時間制約 割増
中野区本町六丁目、杉並区和田一丁目付近再構築工事	中野区本町六丁目、杉並区和田一丁目	内面被覆工法：◎210～◎550mm L=2,022.4m （うち製管工法：L=1,245.55m、反転・形成工法：L=776.85m）	1月第3週	A	
北区西ヶ原二丁目、田端新町二丁目付近再構築工事	北区田端新町一丁目、二丁目、三丁目、西ヶ原二丁目、三丁目、中里三丁目	開削工法：◎250mm～◎700mm L=274.05m 内面被覆工法：◎230mm～◎820mm L=381.25m （うち製管工法：L=242.55m、反転・形成工法：L=138.70m） 推進工法：◎300mm L=5.50m 特殊人孔：1箇所		AB	

11月24日～12月1日公表予定

工事件名	施工場所	工事概要	入札時期	発注等級	時間制約 割増
案件なし					


11月30日～12月4日公表予定

工事件名	施工場所	工事概要	入札時期	発注等級	時間制約 割増
港区海岸一丁目、芝浦四丁目付近再構築工事	港区海岸一丁目、芝浦四丁目	既設活用：◎310～◎450mm L=158.55m 開削工法：◎250～◎600mm L=279.60m 内面被覆工法：◎210～◎680mm L=197.45m （うち製管工法：L=189.70m、反転・形成工法：L=7.75m）	2月第2週	B	
江東区清澄二丁目、白河一丁目付近再構築工事	江東区清澄一、二、三丁目、白河一丁目	既設活用：◎250mm～◎1500mm L=717.55m 開削工法：◎250mm～◎400mm L=123.85m 内面被覆工法：◎210mm～◎1180mm L=2268.90m （うち製管工法：L=1696.2m、反転・形成工法：L=572.70m）		A	
新宿区山吹町、文京区関口一丁目付近再構築工事	新宿区山吹町、文京区関口一丁目	開削工法：◎250～◎450mm L=112.50m 内面被覆工法：◎210～◎730mm L=1837.40m （うち製管工法：L=830.55m、反転・形成工法：L=1006.85m）		AB	

11月30日～12月7日公表予定

工事件名	施工場所	工事概要	入札時期	発注等級	時間制約 割増
案件なし					

系統図

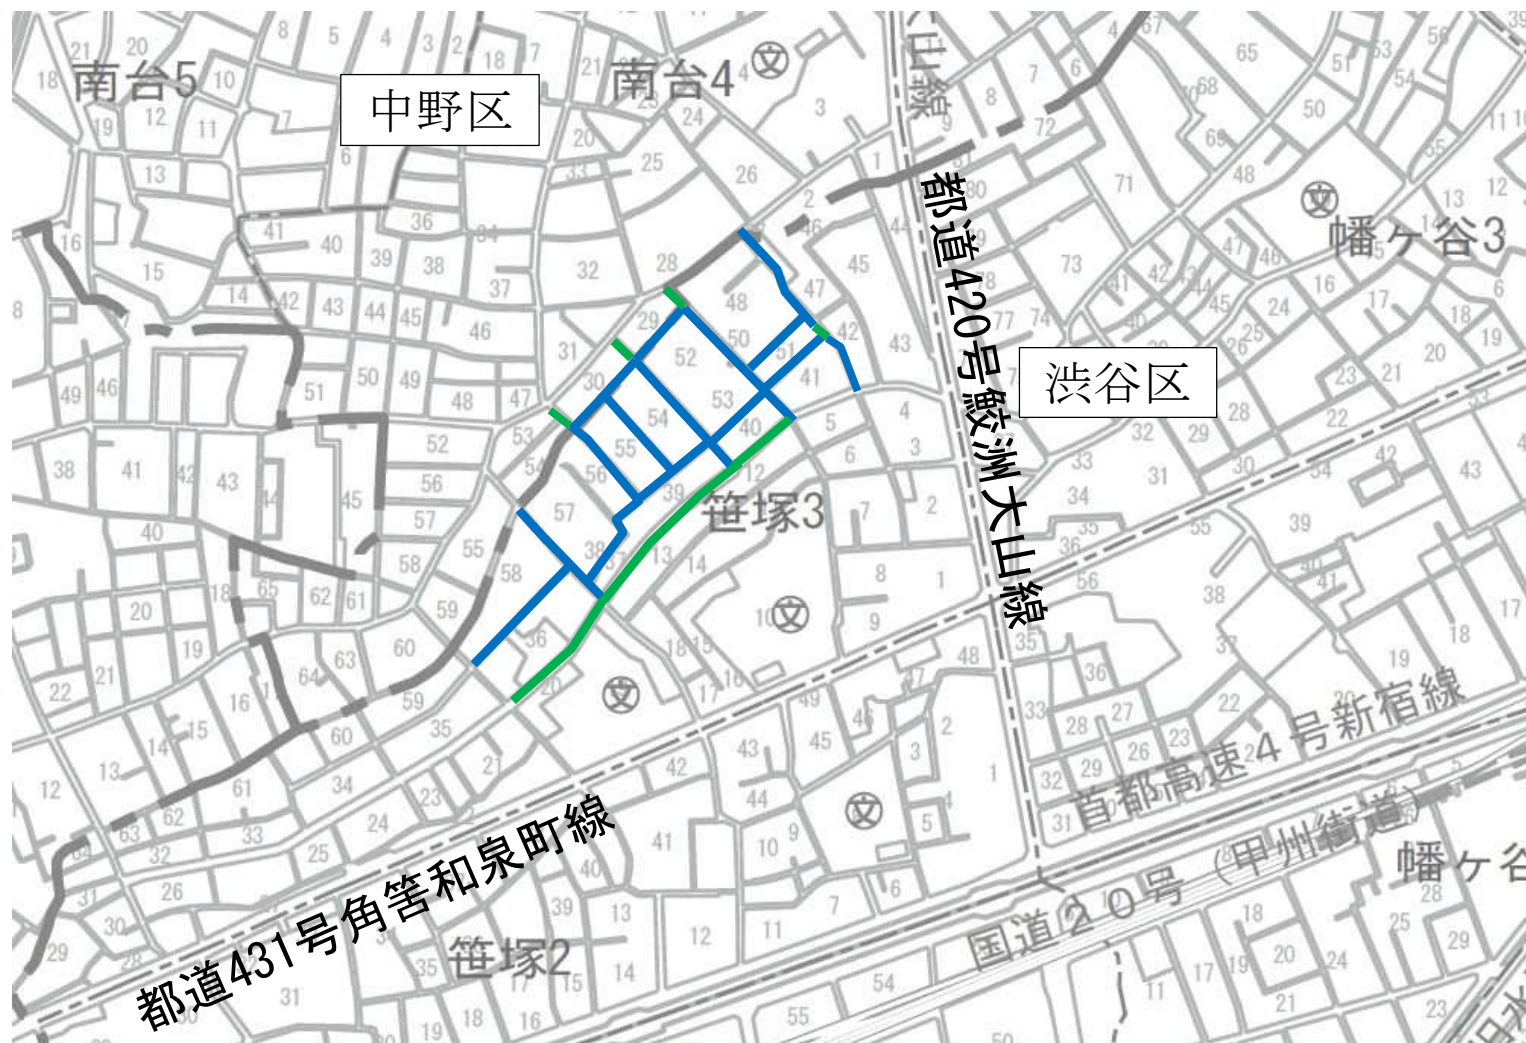

凡例

—	既設活用	◎210mm～◎460mm	1250.05 m
—	内面被覆工	◎210mm～◎360mm	390.00 m

東下
京水
都道

08

設計番号

図面番号

1
1

工事名

渋谷区 南台四丁目付近、中野区 笹塚三丁目、案内構築工事図

系統図

系統図



凡例

既設活用	●300mm～●450mm	125.55m
開削工法	●250mm	59.20m
内面被覆工法	●210mm～●760mm	892.95m

東京都下水道

8

設計番号

図面番号

1

1

工事名

台東区駒形一丁目、築三丁目
付近再構築工事
案内図

系統図
凡例

案 内 図



凡例

内面被覆工法	○210mm～○410mm	380.25m
開削工法	○400mm	54.10m

主要道路

系統図

東京都 下水道

8

設計番号

図面番号

1
1

工 事 名
新 付 案
宿 区 近
大 久 保 再
二 丁 構 内
目 、 築
戸 山 工
二 丁
目 事 図



系統図
(千代田区、港区)



凡 例

	既設活用	◎250mm～◎550mm	600.30 m
	内面被覆工法	◎230mm～◎910mm	418.20 m

東京 下
都 水
道

08

設 計 番 号

図 面 番 号


1
—
1

工 事 名

千代田区霞が関一丁目、港区西新橋一丁目
付 近 再 構 築 そ の 2 工 事 図
案 内

系 統 図
凡 例

系統図

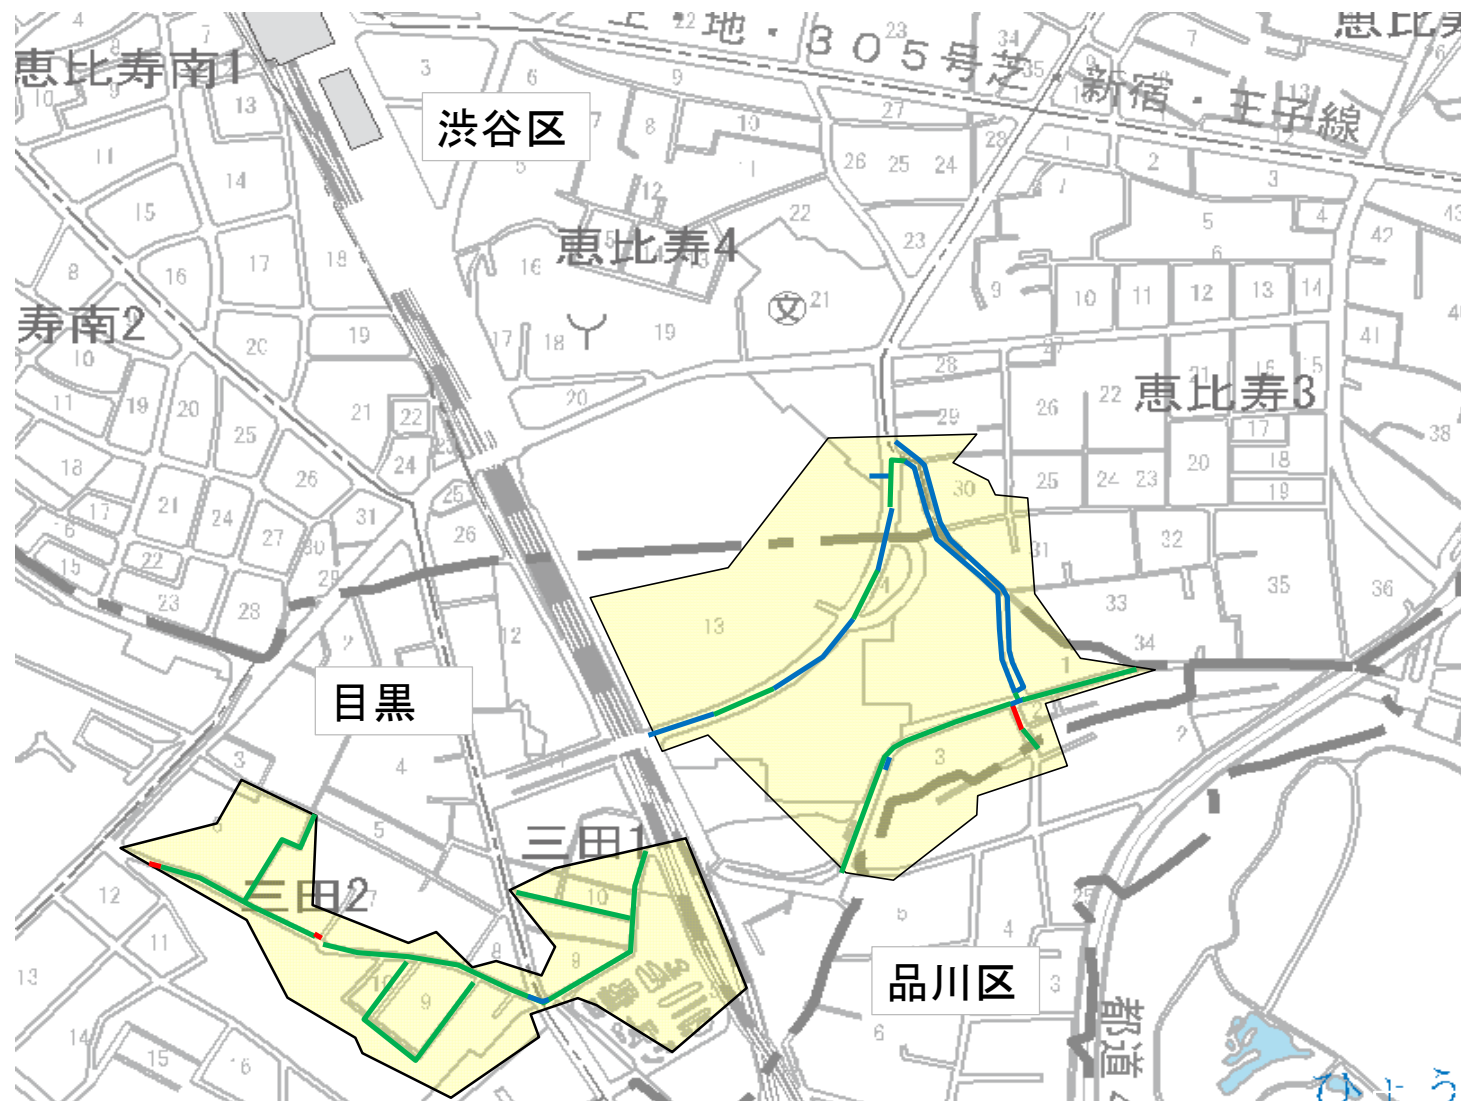

系統図
凡例

東京都
下水道

8

設計番号
H136

図面番号
1
1


工事名

目黒区三田一丁目、渋谷区恵比寿
三丁目付近再構築工事
設計図

凡例

既設活用 ϕ 250mm $\sim$ ϕ 1350mm	652.75	m
内面被覆工法 ϕ 210mm $\sim$ ϕ 1230mm	1212.90	m
開削工法 ϕ 250mm $\sim$ ϕ 600mm	38.10	m

系統図 (墨 田 区)

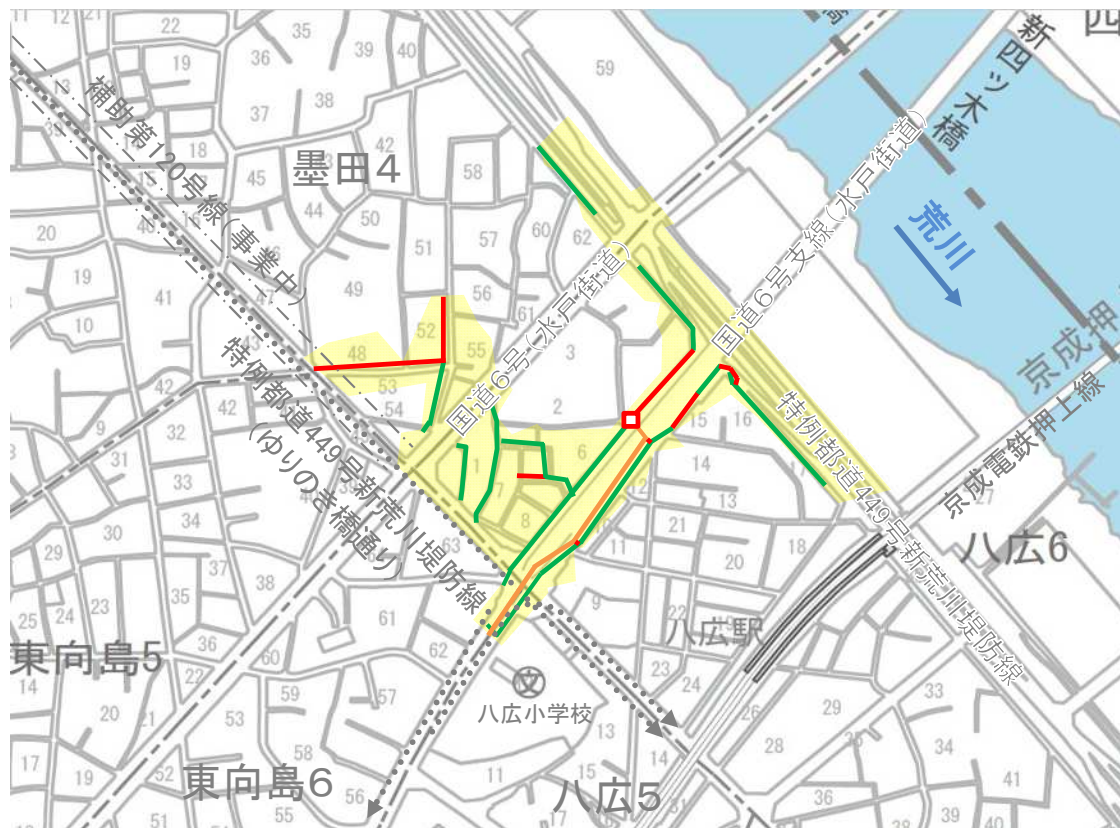

凡 例

推進工法	◎800mm～◎1000mm	231.55m
開削工法	◎250mm～◎900mm	336.55m
内面被覆工法	◎210mm～◎1100mm	1132.85m
特殊人孔		1箇所

東京都 下水道

8

設計番号

D134

図面番号

1

1

工事名

墨田区八広六丁目、墨田四丁目
付 案
近 再
構 内
築
工
事
図

系統図
凡例

系統図

千代田区

東下
京水
都道

08

設計番号

図面番号

1


1

工事名

千代田区丸の内一、二丁目付近
再設構築工事図

系統図


凡例

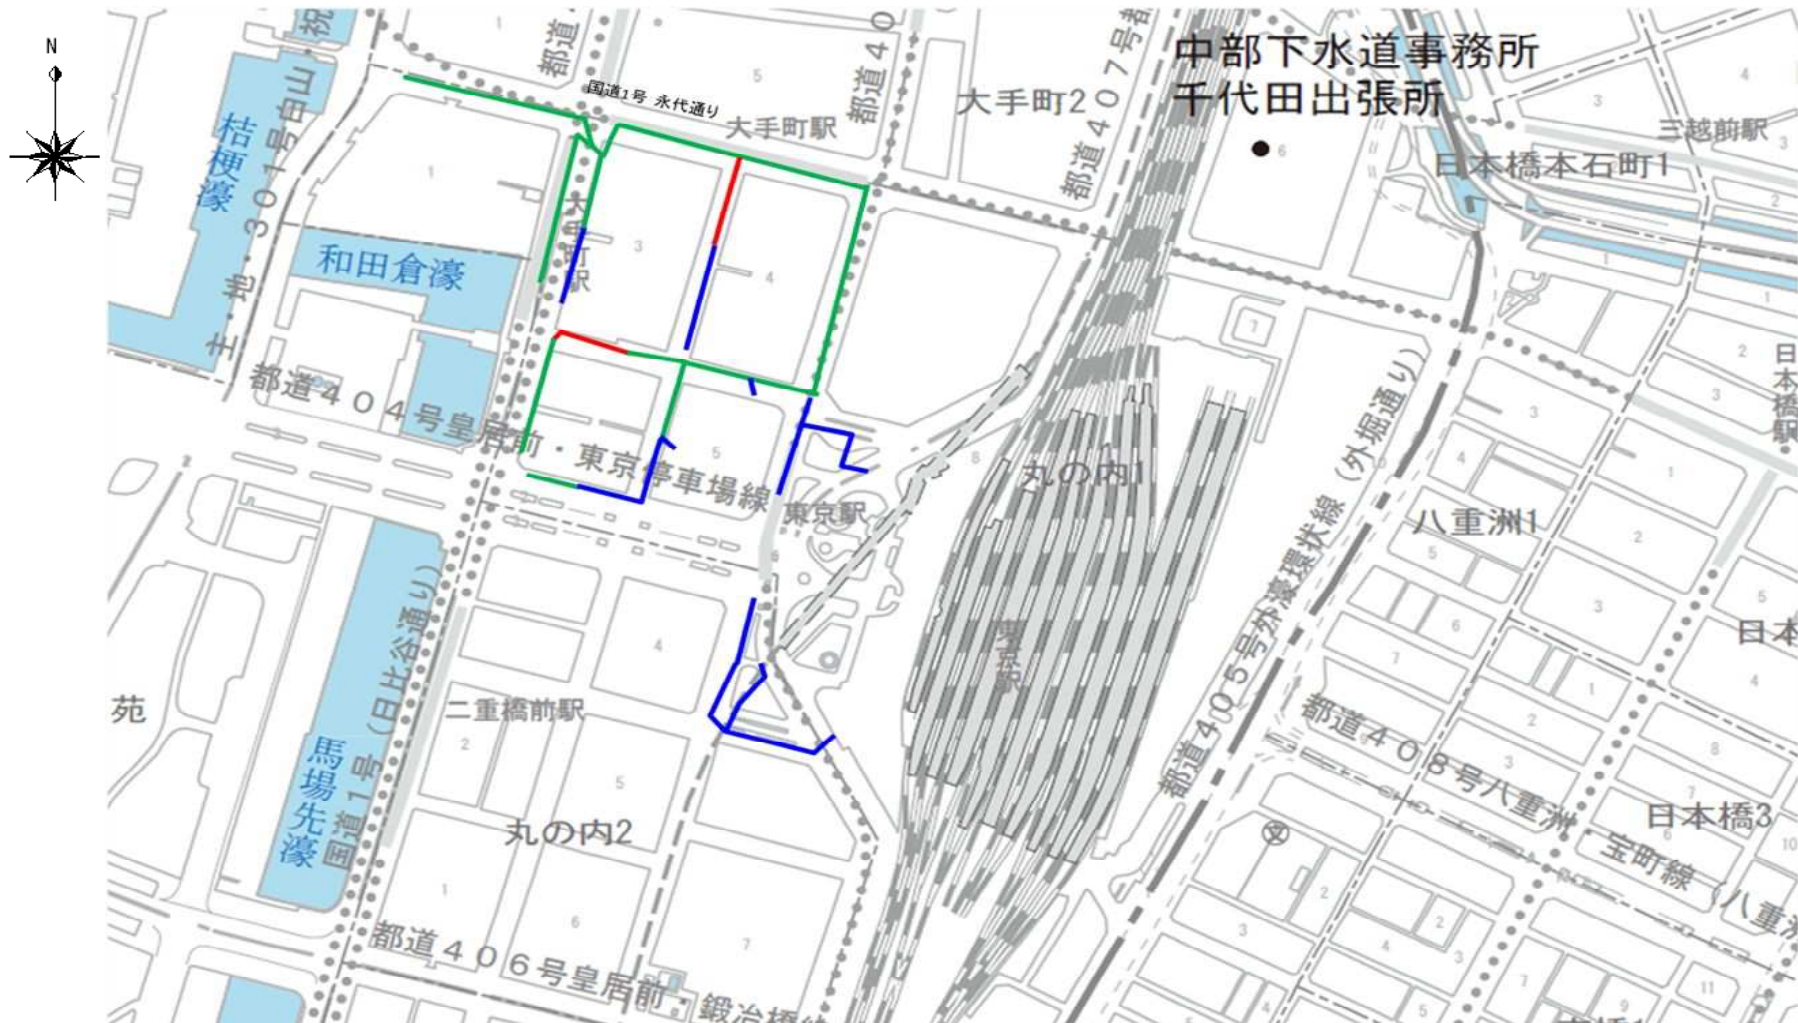

【凡例】

■ 既設活用	◎250mm～◎1000mm	936.85 m
■ 内面被覆工法	◎260mm～◎1110mm	1530.90 m
■ 開削工法	◎600mm	56.35 m

案内図

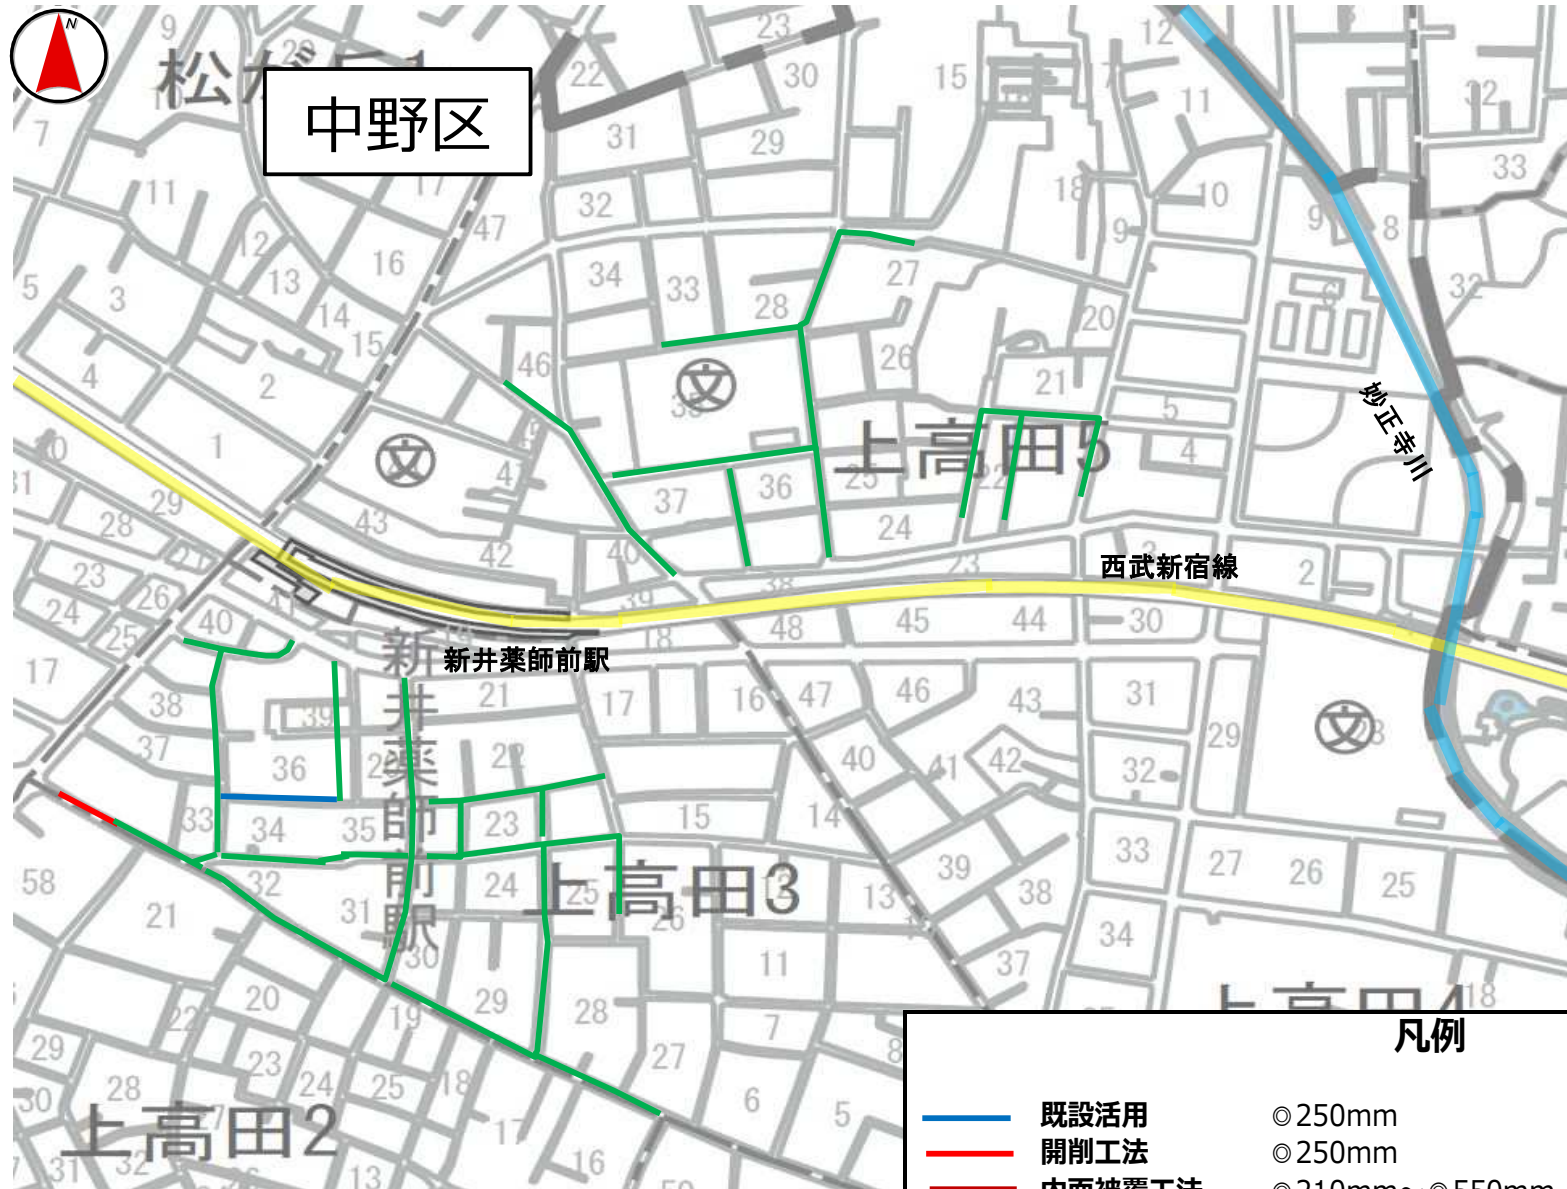

系 統 図

東京 下
都 水道

8

設計番号

図面番号

1
1

工 事 名

中 再 案

野 区

上 構

高 田

三 築 内

、 五


丁 工

目 付


近 事 図

凡例

既設活用	◎250mm	L=73.70m
開削工法	◎250mm	L=29.00m
内面被覆工法	◎210mm～◎550mm	L=2383.20m

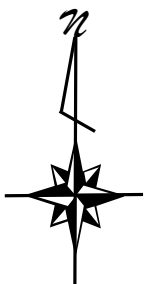

案内図
(江東区)

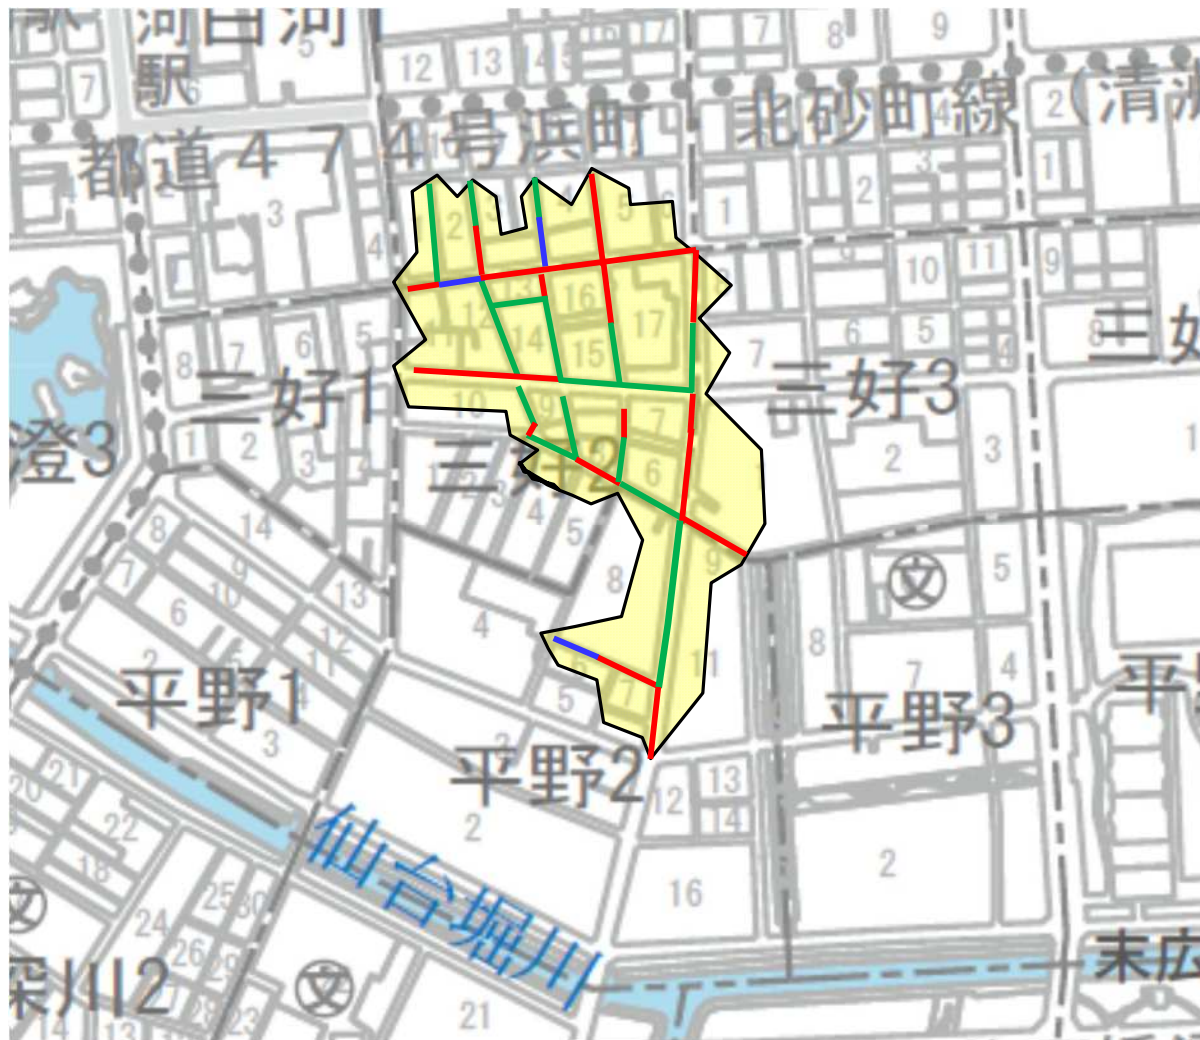

凡例

— 既設活用	◎250mm～◎640mm	116.50	m
— 内面被覆工法	◎210mm～◎1100mm	906.70	m
— 開削工法	◎250mm～◎1200mm	907.60	m

東京都 下水道

8

設計番号


図面番号

1
1

工事名

江東区平野二丁目、三好二丁目
公 付 近 再 構 築 工 事 表 図


案 内 図
(墨 田 区)

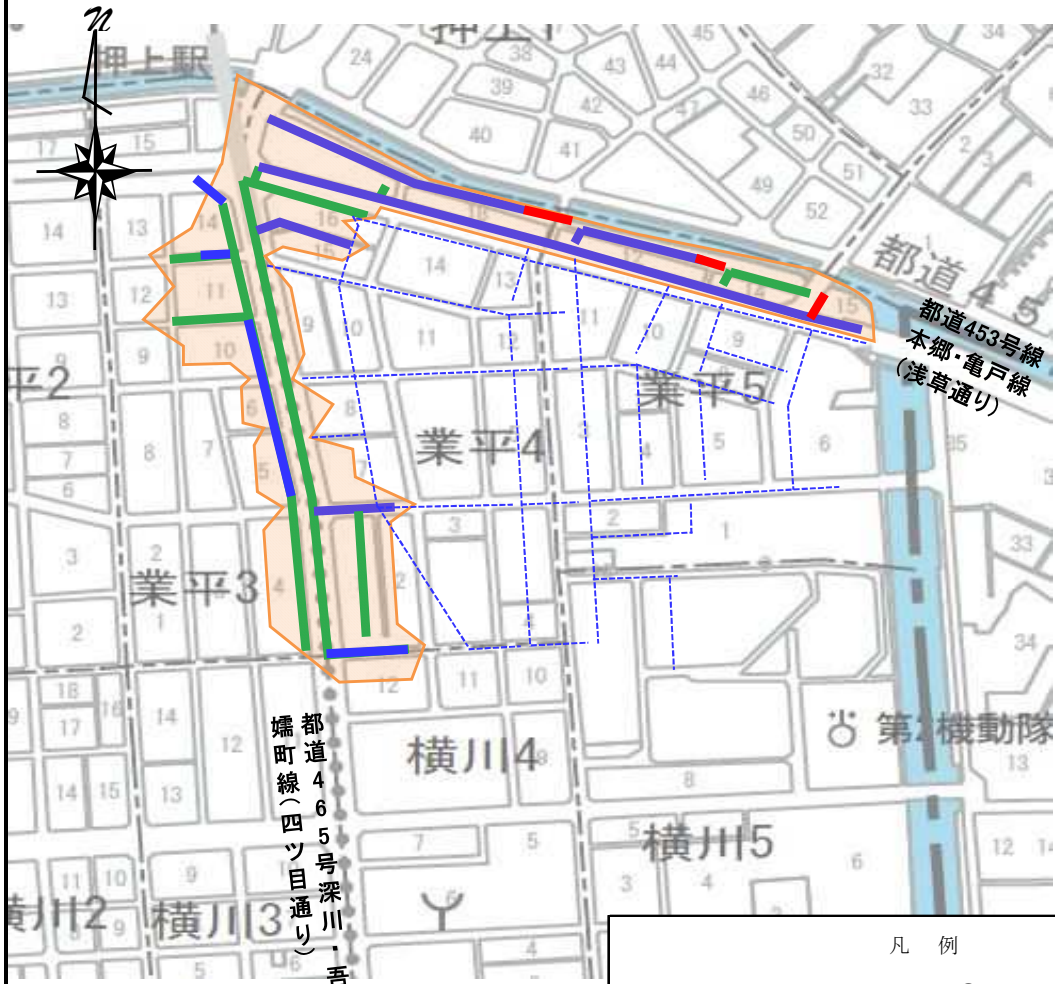

凡 例			
—	既設活用	○220mm～○600mm	1401.95 m
—	内面被覆工法	○210mm～○1000mm	1523.95 m
—	開削工法	○230mm～○300mm	125.25 m



東京 都	下 水 道
8	
設 計 番 号	
図 面 番 号	
1	
2	
工 事 名	
墨田区業平四丁目、江東区亀戸六丁目付近	公 再 構 築 工 事 図

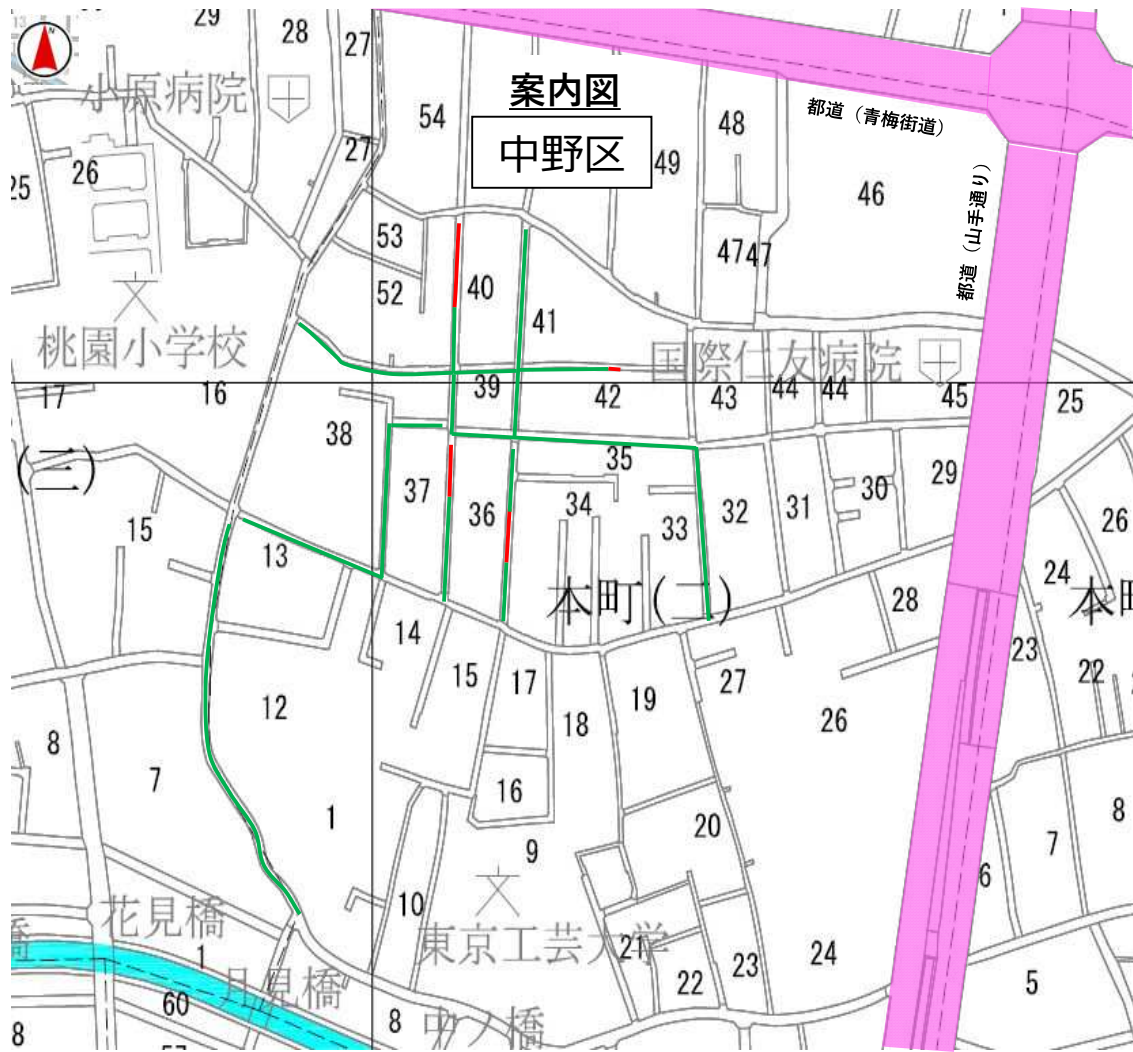

凡例			
—	内面被覆工法	○210mm～○640mm	1077.75m
—	開削工法	○250mm	95.75m

— 主要道路

系統図

東京都	下水道
8	
設計番号 F140	
図面番号	
$\frac{1}{1}$	
工事名 中付案 野近区 本再 町構内 二、築 三工 丁 目事図	

案内図

東京都 下水道

8

設計番号


図面番号

1
2

工事名

台付案
東区近
清川再
一丁目構
内築
荒川実
区施
川八設
丁計
目図

系統図
凡例

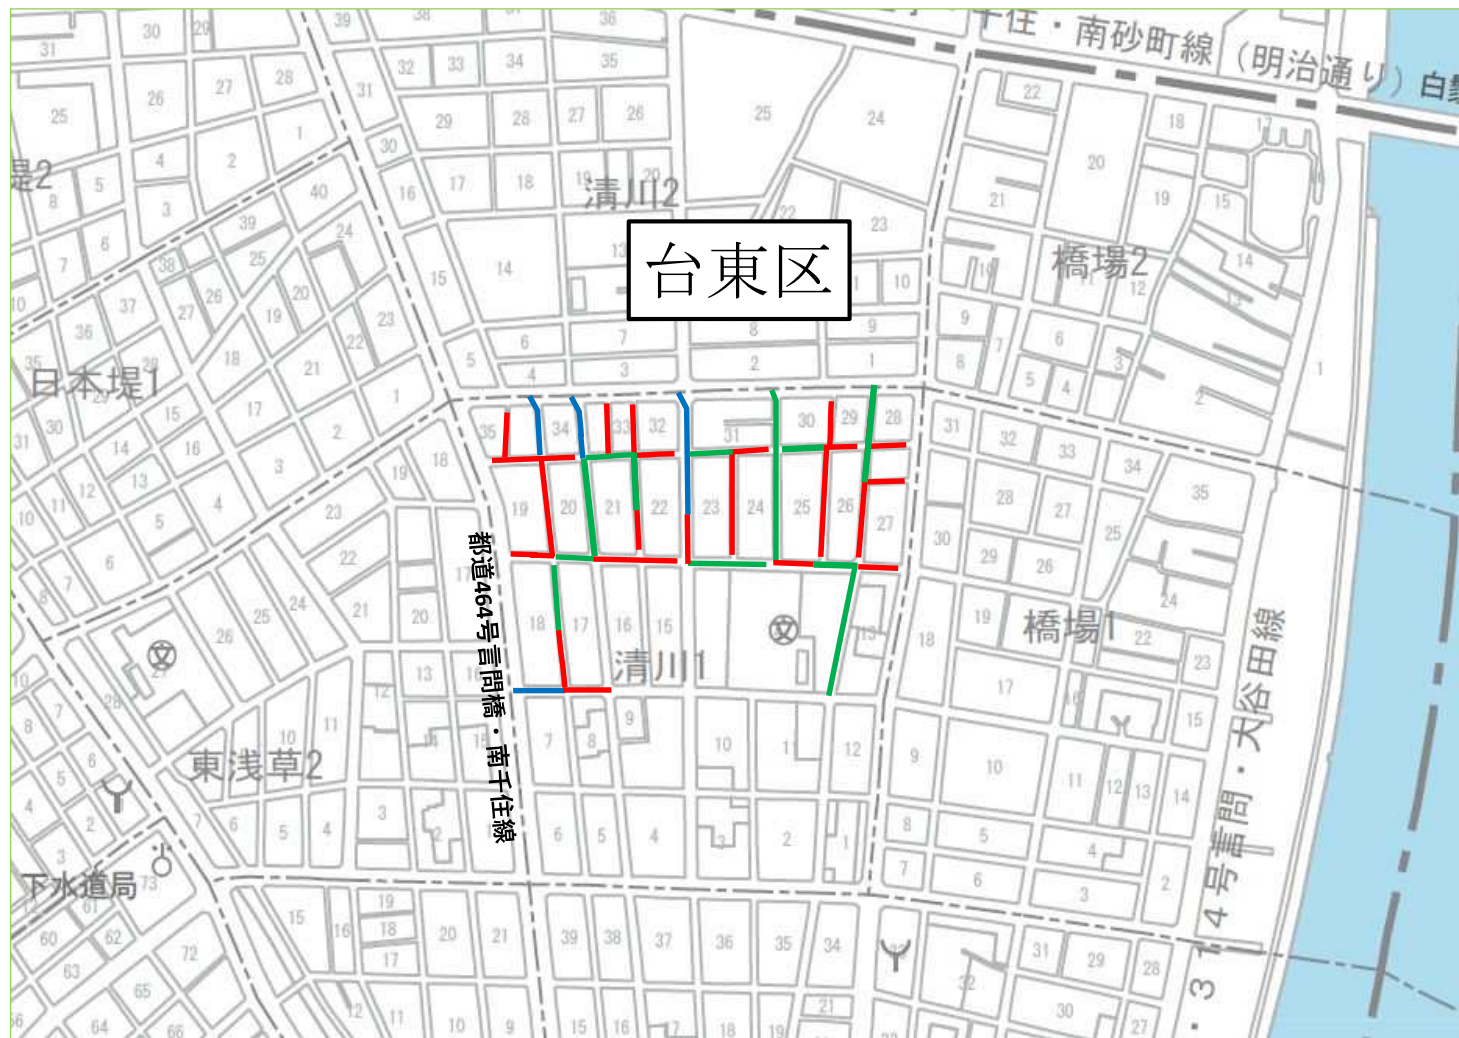

凡例

— 既設活用	⊙360mm～⊙480mm	231.70m
— 開削工法	⊙250mm～⊙450mm	918.85m
— 内面被覆工法	⊙280mm～⊙550mm	735.80m

案 内 図



凡例

— 既設活用	○300mm～○600mm	179.75m
— 開削工法	○250mm～○300mm	36.05m
— 内面被覆工法	○280mm	36.05m

東京 下
都 水道

8

設計番号


図面番号

2
2

工 事 名


台 付 案
東 区 近
清 川 再
一 丁 構
目 、 築 内
荒 川 実
区 施
荒 川 八
設
丁 計 図

系統図
凡 例

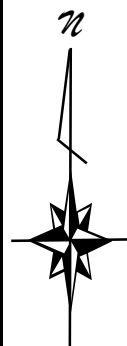

案内図
(江 東 区)


【汚水】

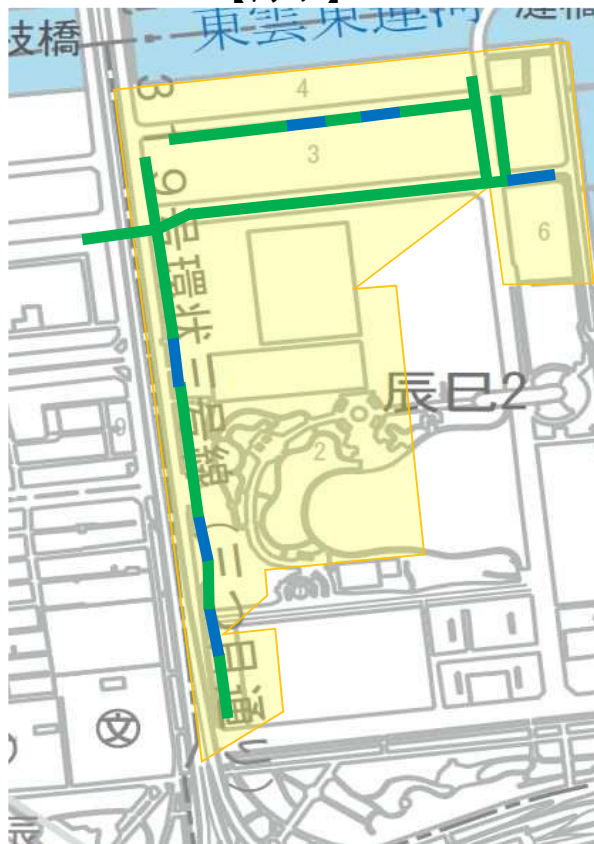

凡例(汚水)

— (Blue line) —	既設活用	●250mm～●350mm	299.25m
— (Green line) —	内面被覆工法	●210mm～●570mm	1479.45m

【雨水】

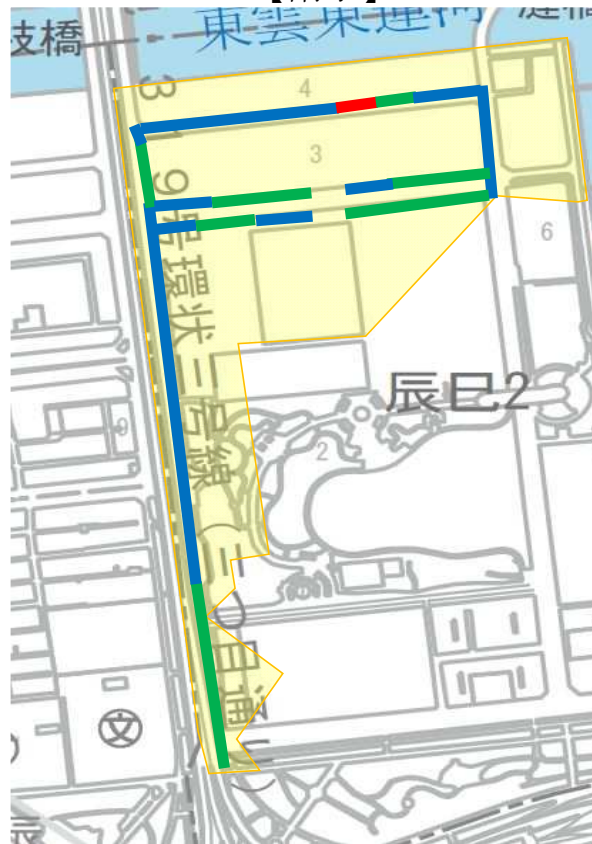

凡例(雨水)

— (Blue line) —	既設活用	●300mm～●1350mm	1091.15m
— (Green line) —	内面被覆工法	●260mm～●1230mm	839.20m
— (Red line) —	開削工法	●450mm	46.50m

東京
都

下
水
道

8

設 計 番 号
D142


図 面 番 号

1
—
1

工 事 名

江 東 区 辰 巳 一 丁 目
付 近 再 構 築 工 事
案 内 図

案内図
(江東区)

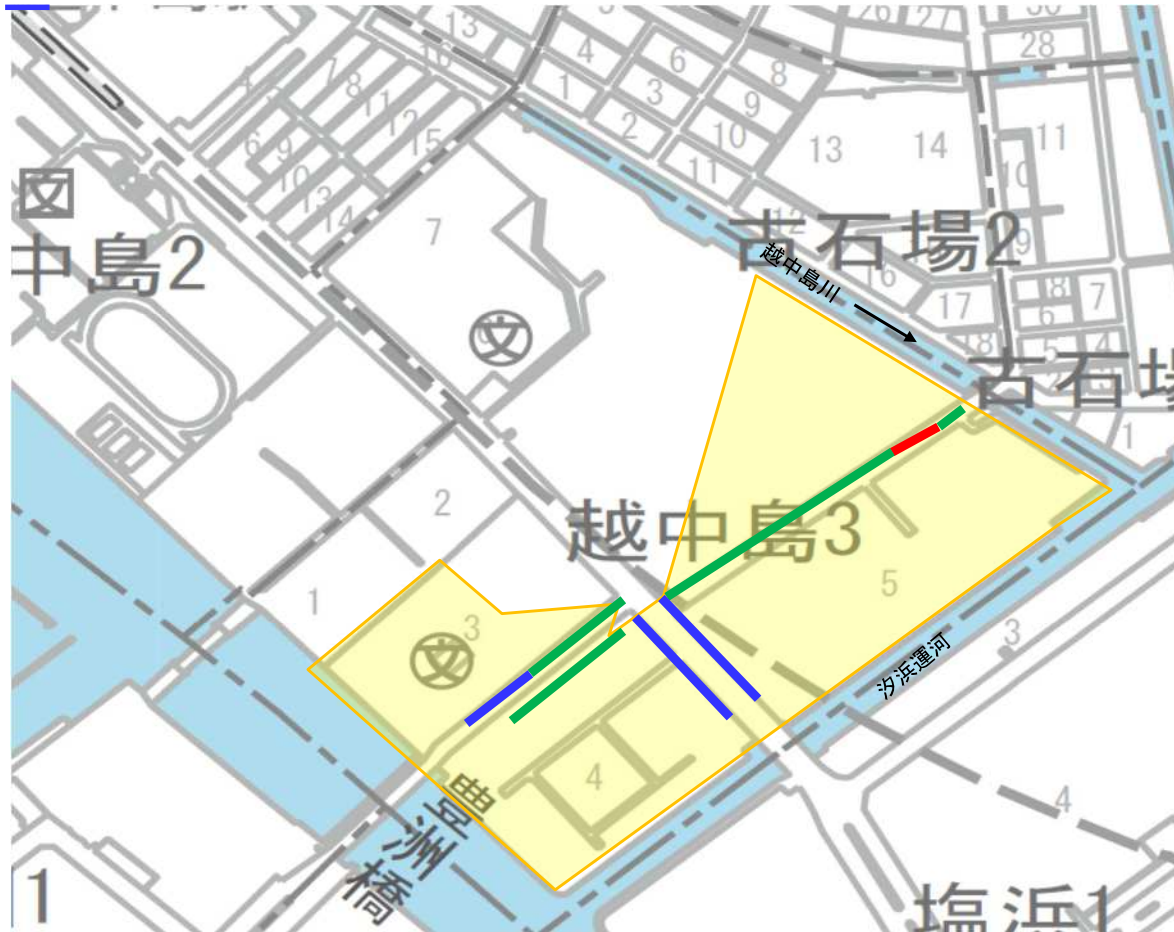

■	既設活用	◎380mm～◎420mm	208.05 m
■	内面被覆工法	◎230mm～◎640mm	416.35 m
■	開削工法	◎450mm	9.85 m

東京都 下水道

8

設計番号

図面番号

1
1

工事名

案
再
構
内
江東区越中島三丁目工事
近 図

案 内 図



東下
京水
都道

8

設計番号

G139

図面番号

1
1

工事名


板再設
橋
区構
大
山築計
東
町工
付
近事図

案 内 図
凡 例

凡 例

— (Blue) —	既設活用	●250mm～●700mm	L=269.00 m
— (Red) —	開削工法	●250mm～●500mm	L=147.75 m
— (Green) —	内面被覆工法	●210mm～●1000mm	L=1129.20 m

系 統 図

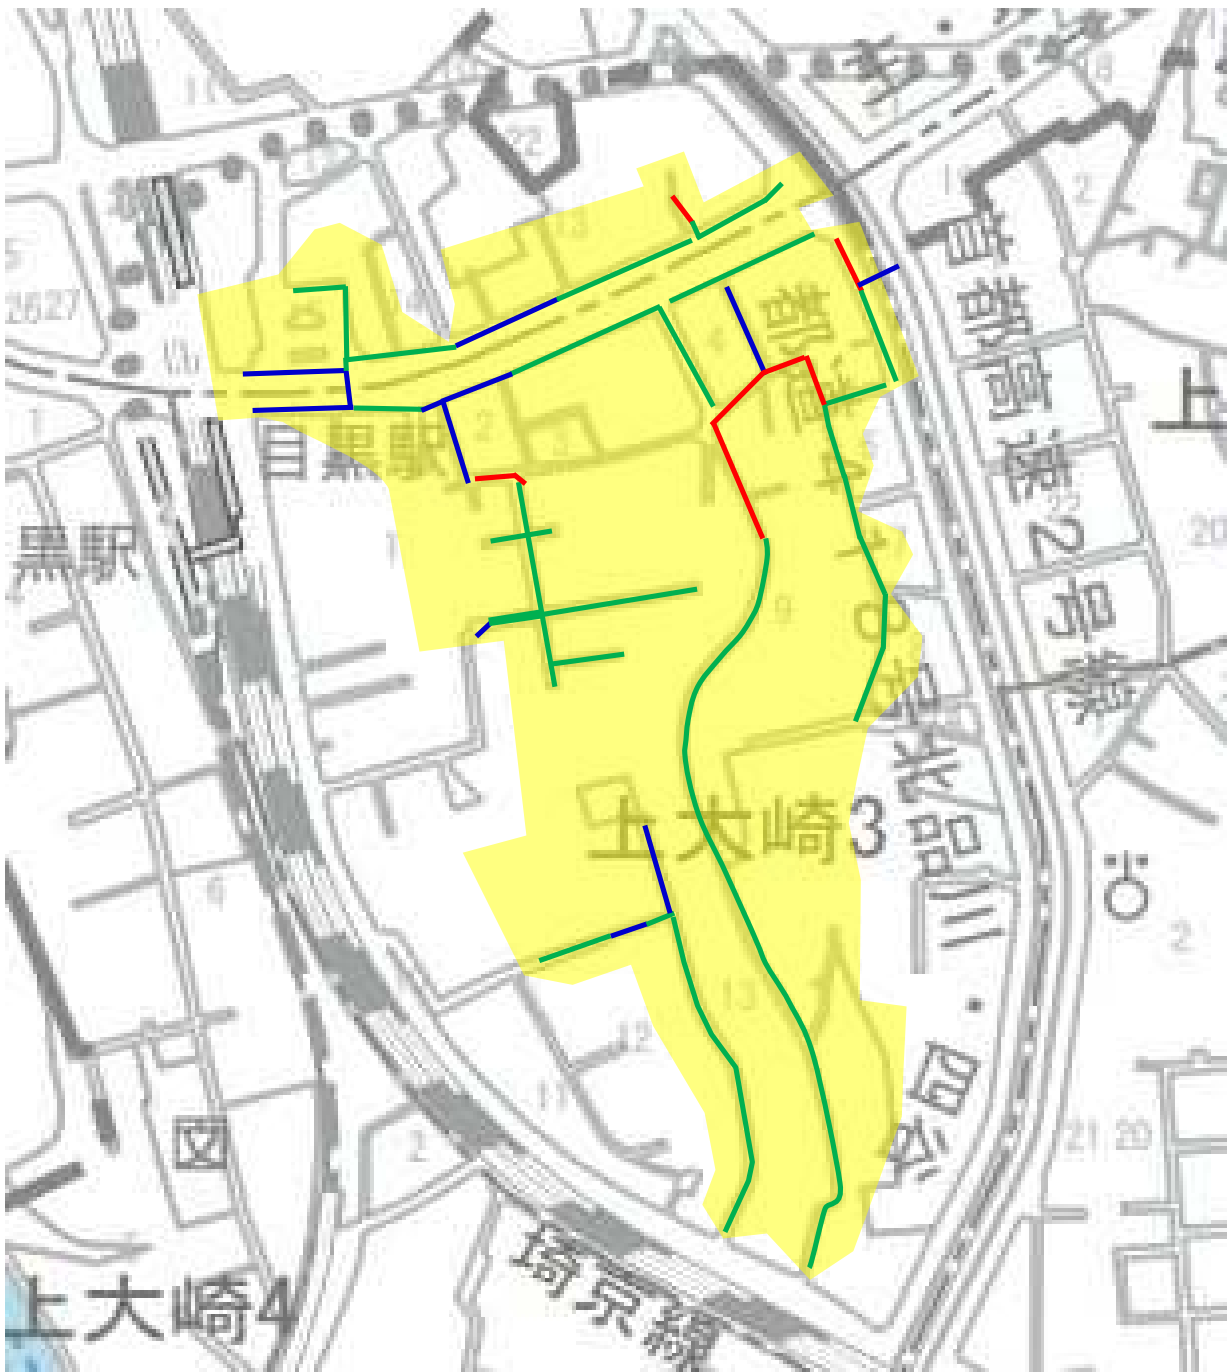

系 統 図 凡 例	東京 下 都 水道
	8
	設計番号 H137
	図面番号 1 1
工 事 名	
品 再 設	
川 区 構	
上 大 崎 二、三 丁 目 付 近	
築 計 工 事 図	

凡 例

既設活用 ◎200～◎800mm	453.60	m
内面被覆工法 ◎190～◎730mm	1907.15	m
開削工法 ◎250～◎300mm	246.95	m



案内図



杉並区

凡例

— 内面被覆工法 ◎210mm~◎910mm L=1927.20m

系 統 図

東京 下
都 水道

8

設計番号

図面番号

1
1

工 事 名
杉 再 案

並
区 構

永
福 築 内
二


丁 工
目 付

近 事 図



系統図

北 区

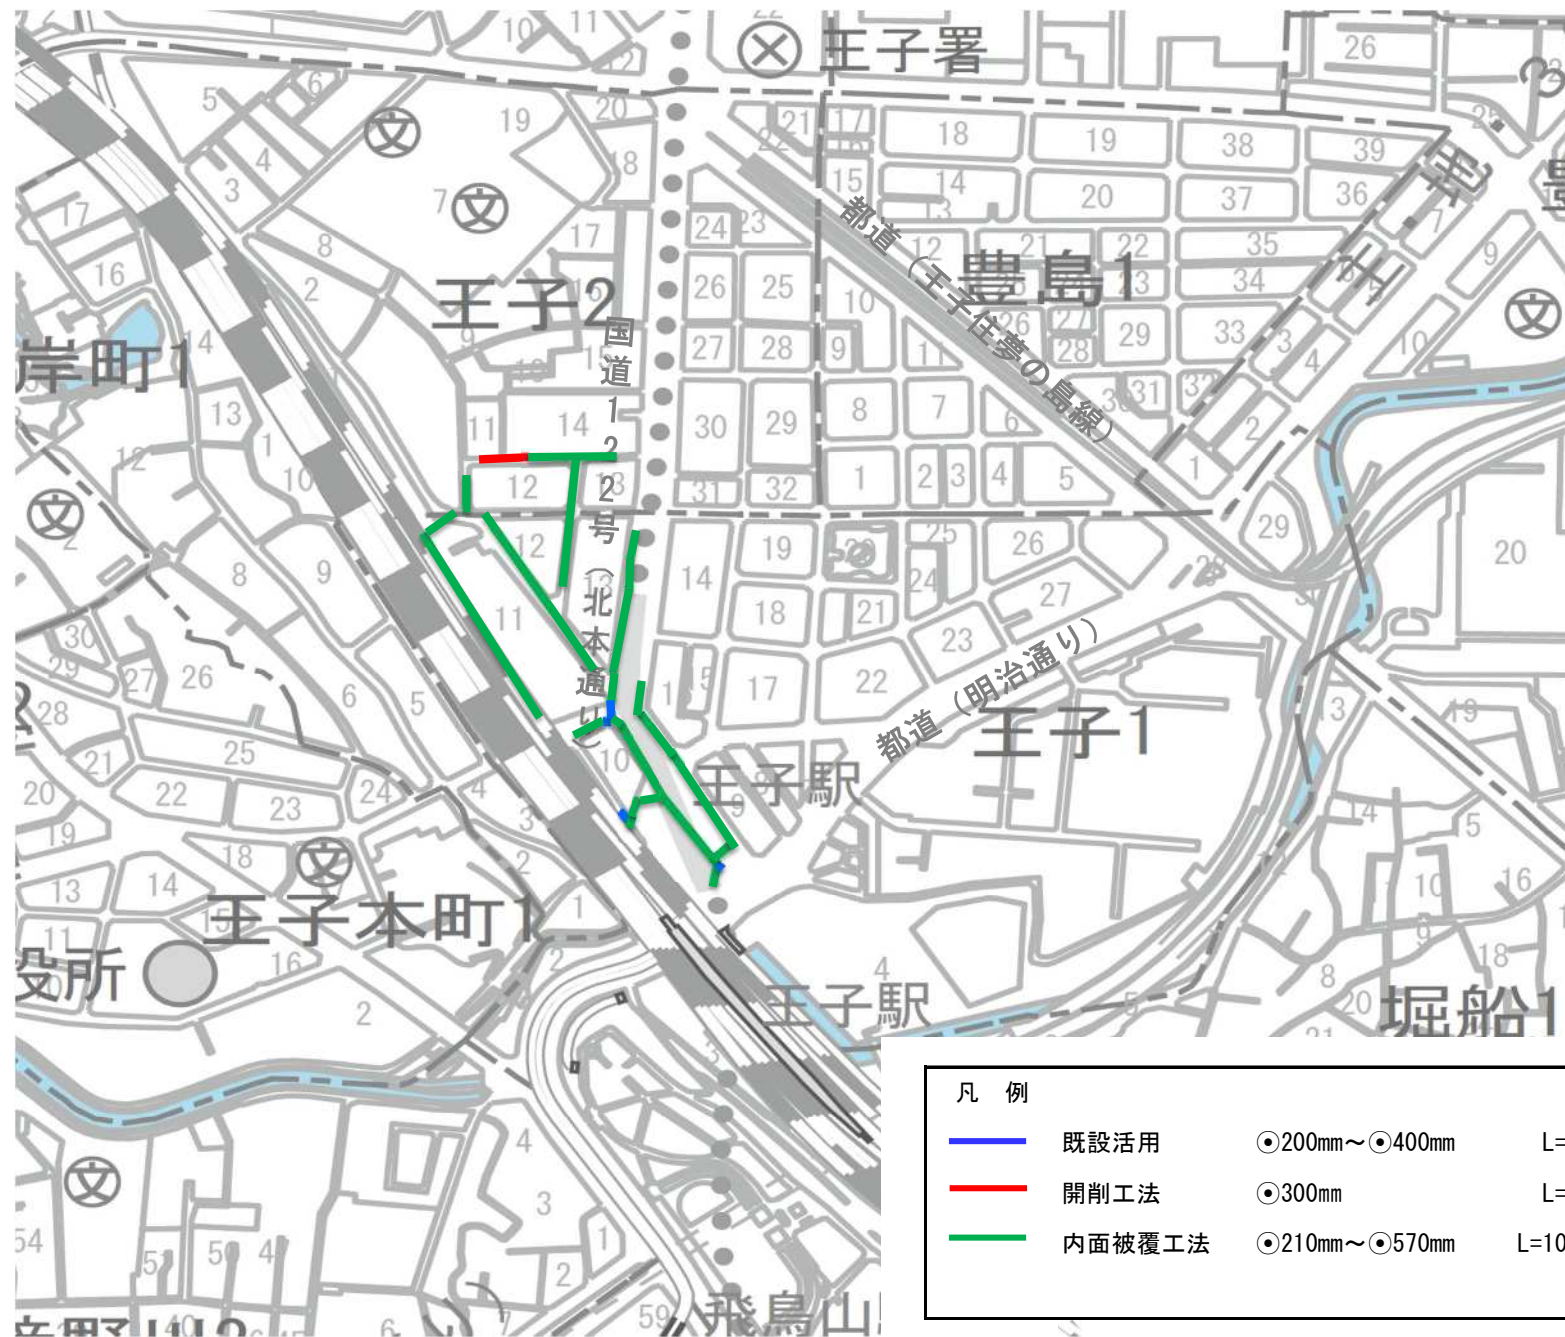

凡 例

	既設活用	○200mm～○400mm	L=49.80 m
	開削工法	○300mm	L=36.10 m
	内面被覆工法	○210mm～○570mm	L=1041.50 m

下東
水京
道都

8

設計番号

G140

図面番号

1

1

工 事 名

北 付 設

区 近

王 再

子 一

構 計

、 築


二 工

丁 目

事 図

系 統 図
凡 例

系 統 図

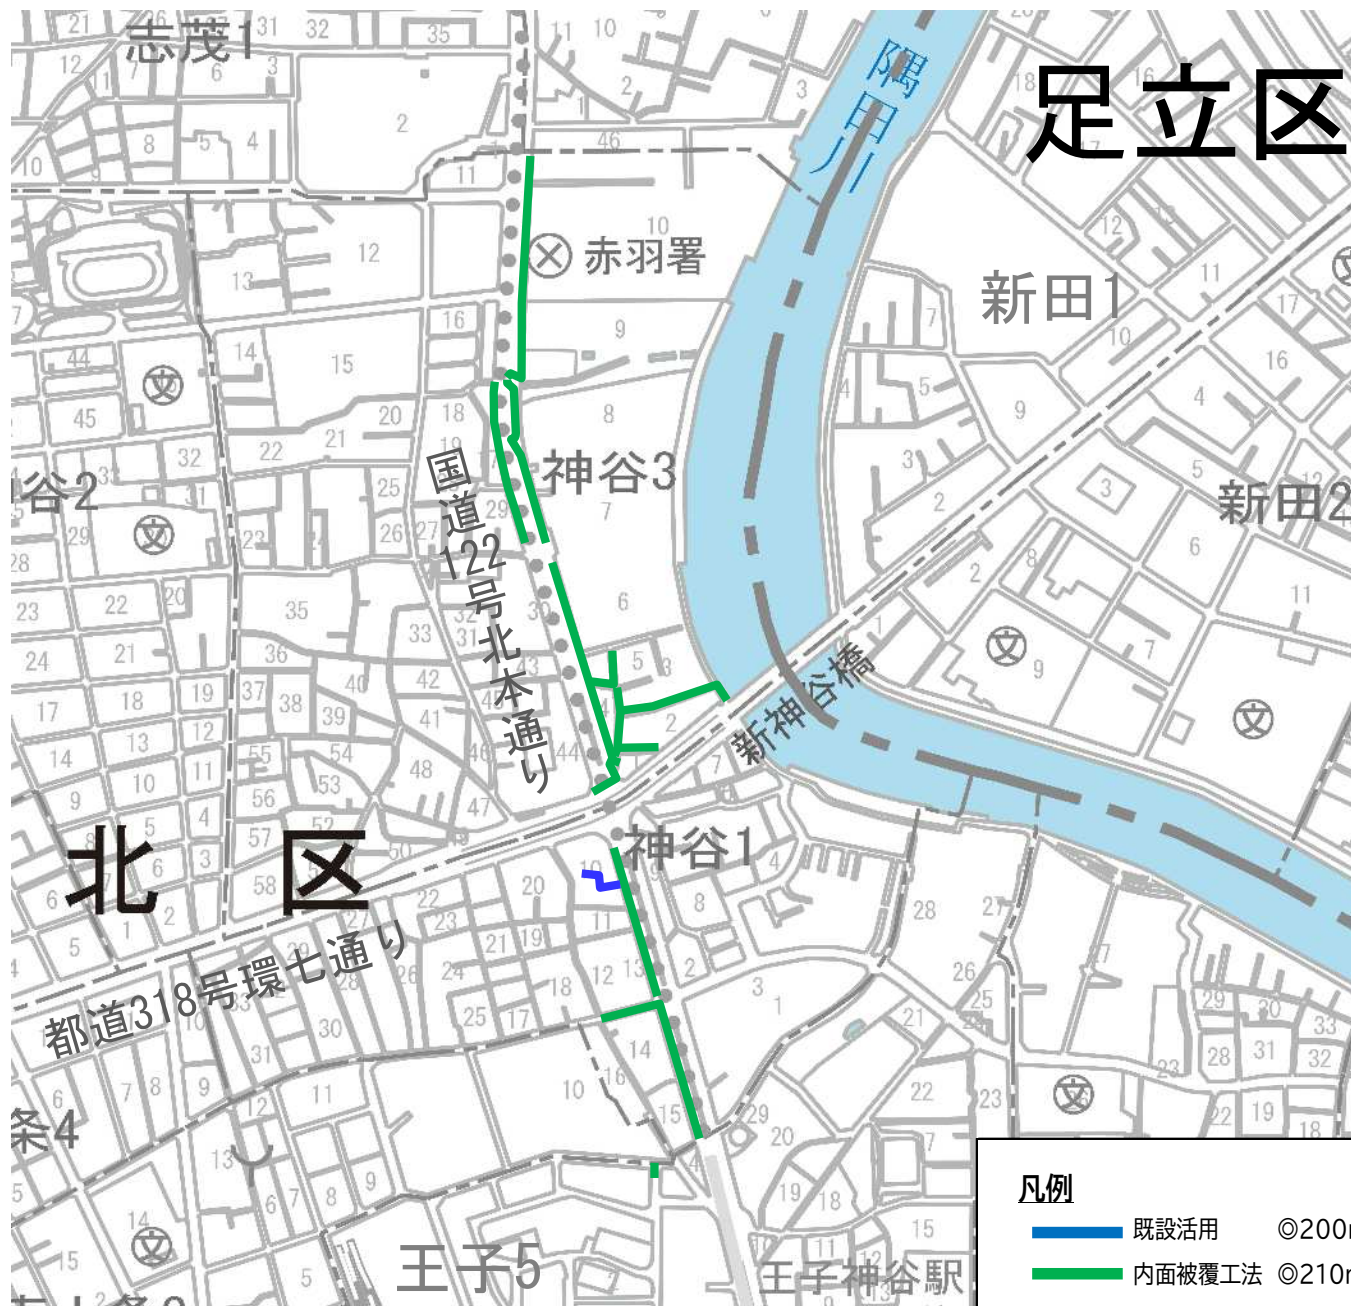

凡例

- 既設活用 ©200mm L= 35.10 m
- 内面被覆工法 ©210mm~©730mm L= 1503.30 m

東下
京水
都道

8

設計番号

図面番号

1
1

工事名
北再案



区 構
神 築
谷 築

一、内
の
丁3
目
工
付

近事図

系 統 図
凡 例

案内図
(墨田区)

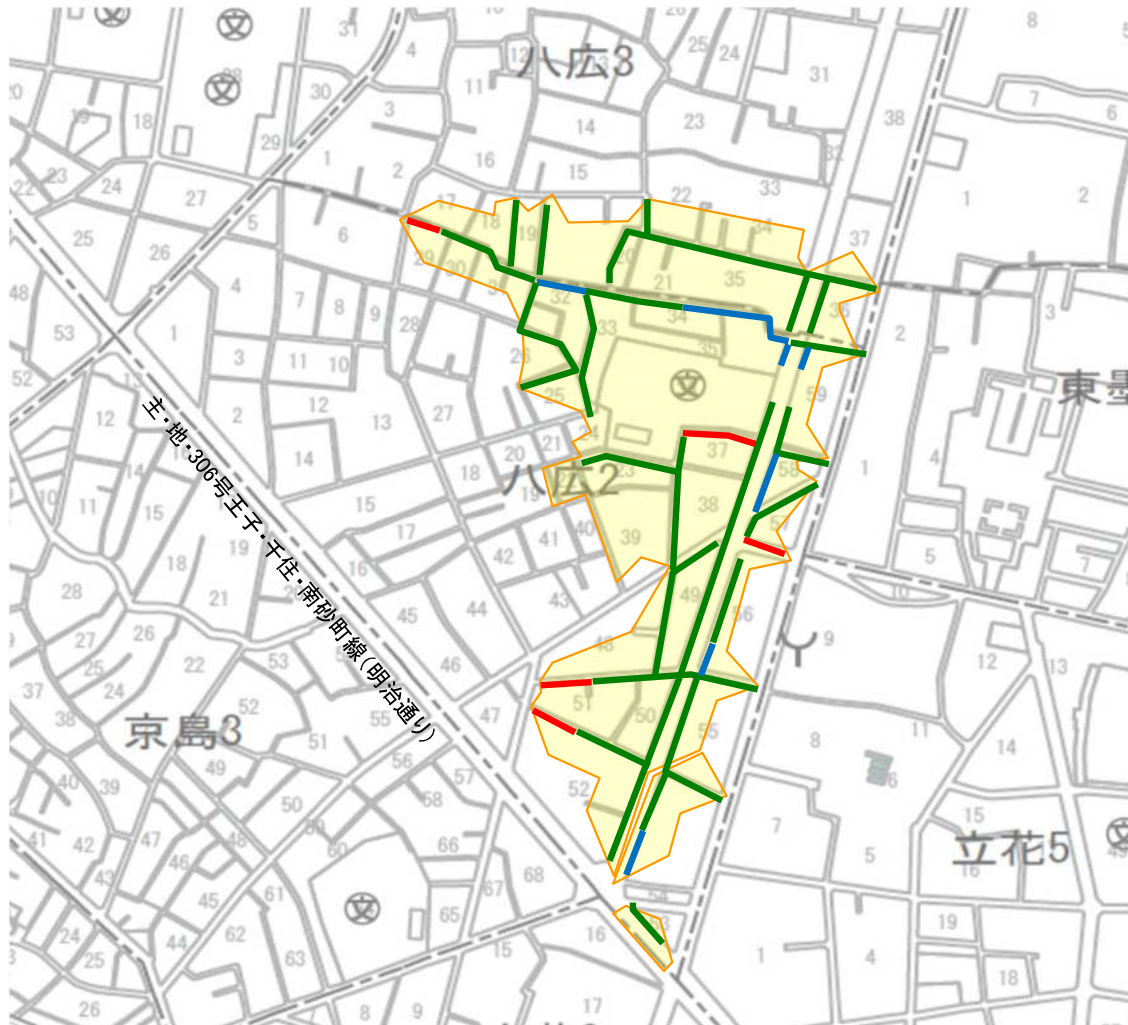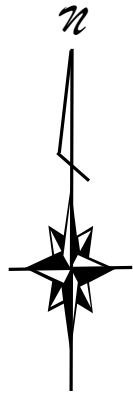

凡 例

	既設活用	◎210mm～◎700mm	120.85 m
	内面被覆工法	◎210mm～◎820mm	2566.55 m
	開削工法	◎250mm～◎300mm	186.20 m

東京 下
都 水
道

8

設計番号

図面番号


1
2

工事名

墨田区八広二丁目、向島一丁目
付近再構築工事
案内図



案内図
(墨田区)

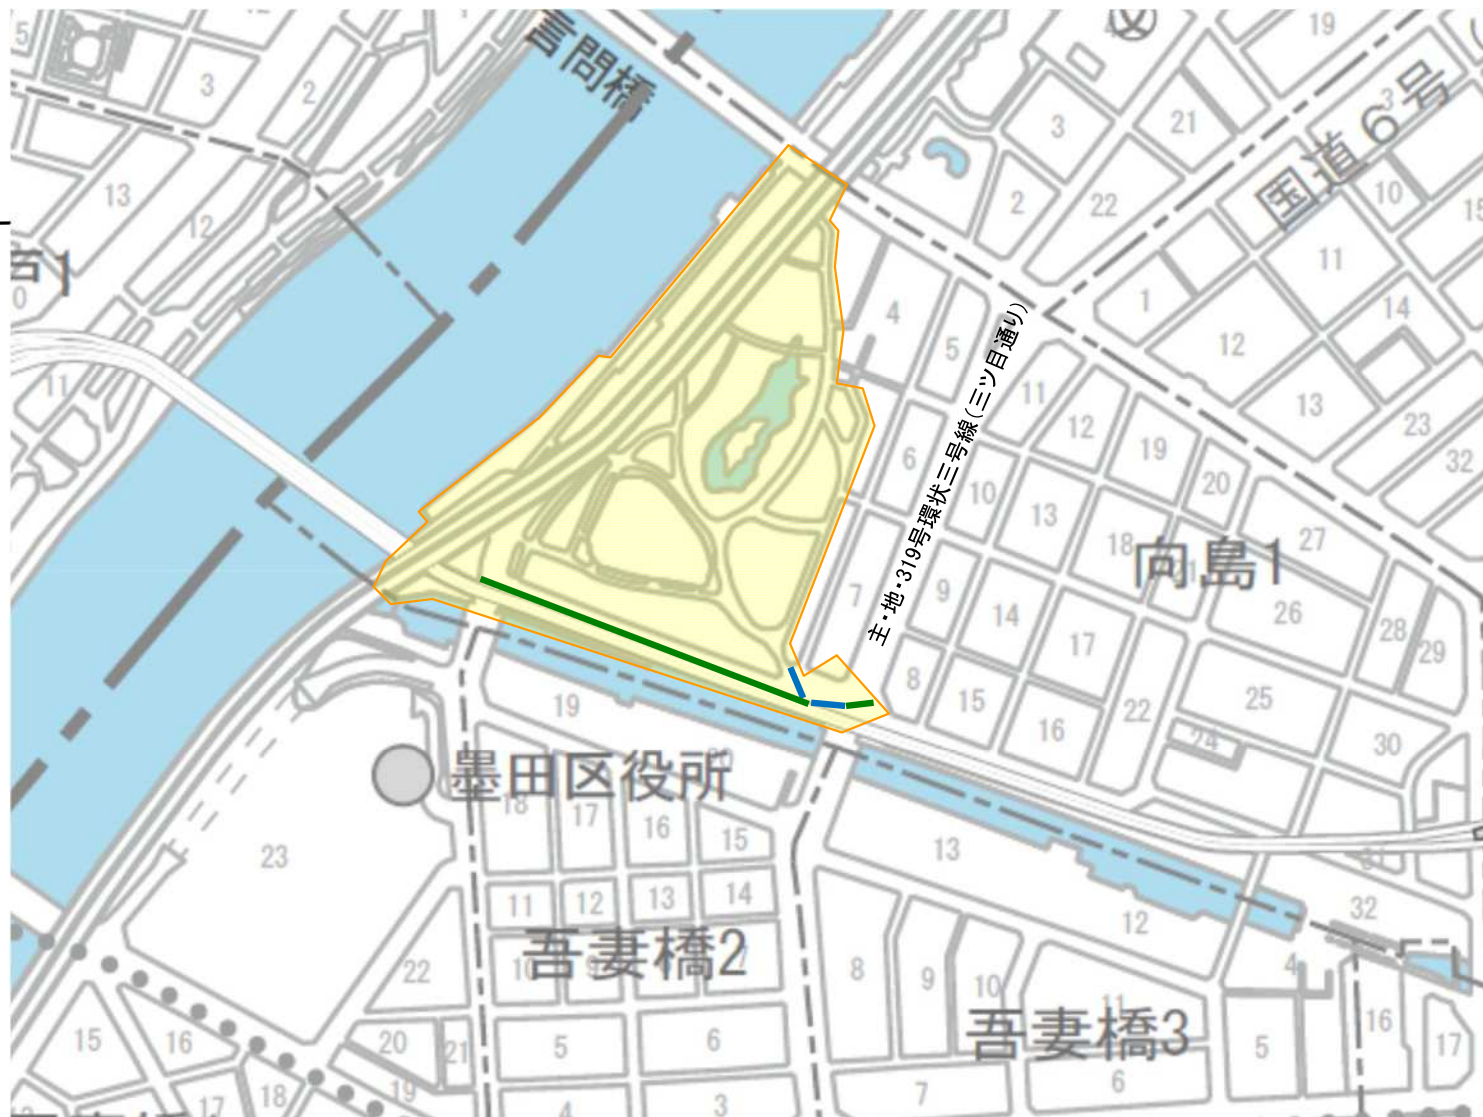

東京 下
都 水道



8
設計番号

図面番号
2
2

工事名

墨田区八広二丁目、向島一丁目
付近再構築工事
案内図

案内図 (江東区)

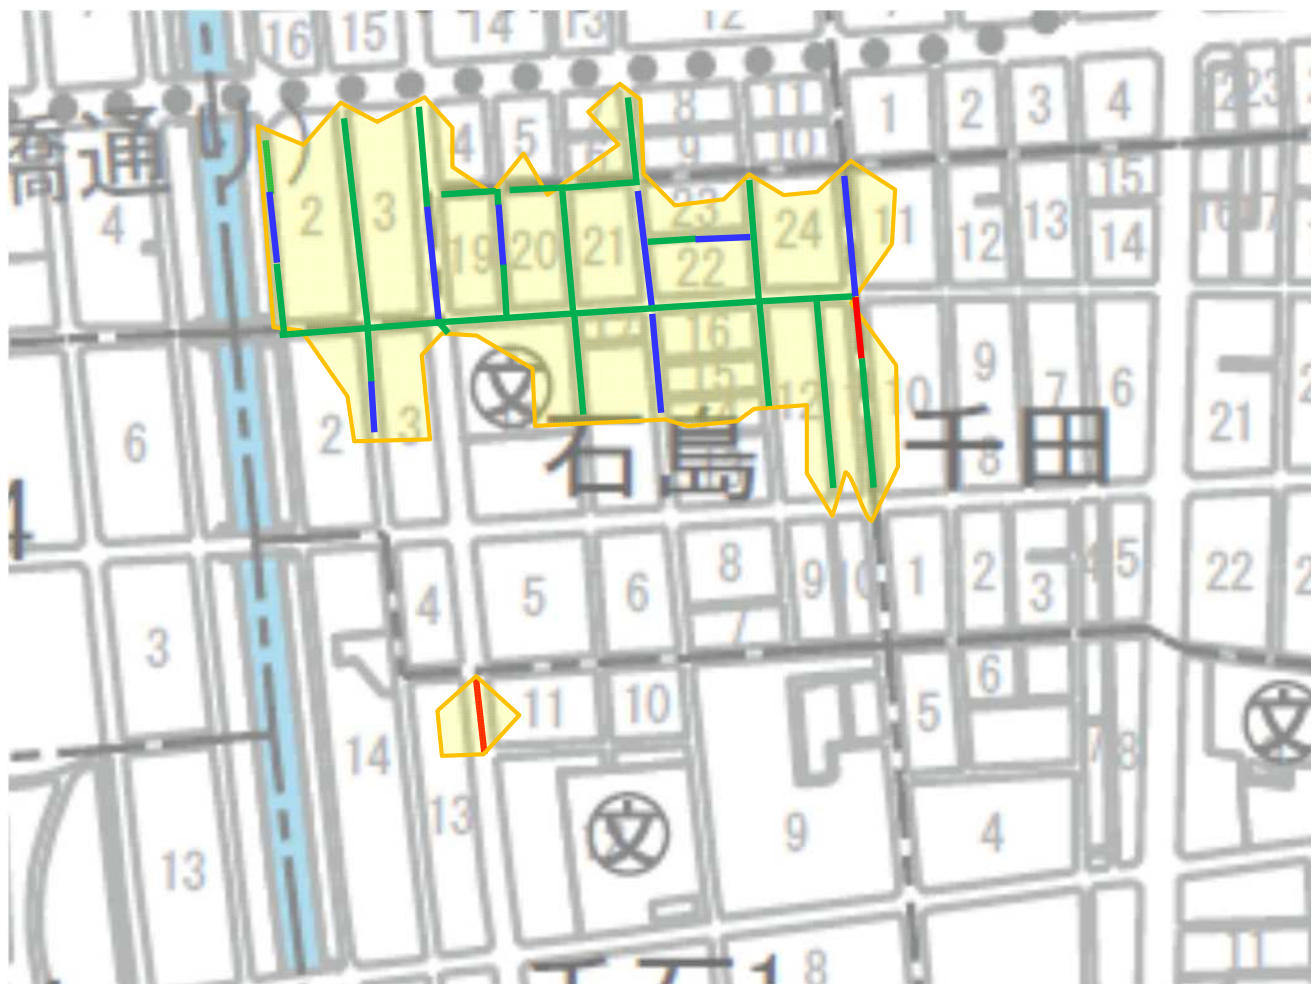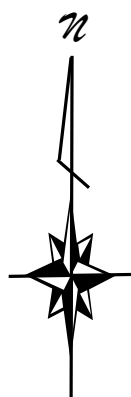

凡例

既設活用	◎240mm～◎350mm	L=345.90m
開削工法	◎250mm～◎400mm	L=66.75m
内面被覆工法	◎210mm～◎730mm	L=1295.95m

東京都 下水道

8

設計番号

図面番号

1
1

工事名

江東区扇橋一丁目、石島付近
案内図
再構築工事

案内図



凡例

内面被覆工法	○210mm～○1000mm	1099.90 m
開削工法	○240mm～○700mm	266.40 m

東京都
下水道

8

設計番号
F182

図面番号

1
1

工事名
新付案
宿区近
東再
五軒構内
町、築
新小工
川
町事図

系統図

系 統 図

板橋区



凡例

■ 既設活用	◎600～◎960mm	L= 220.60 m
■ 内面被覆工法	◎210mm～◎1060mm	L= 1166.40 m

東下
京水
都道

8

設計番号

図面番号

1


1

工事名

板再設
橋区
小構
豆沢
一築計、
二丁工
目付
近事図

系 統 図
凡 例

案内図

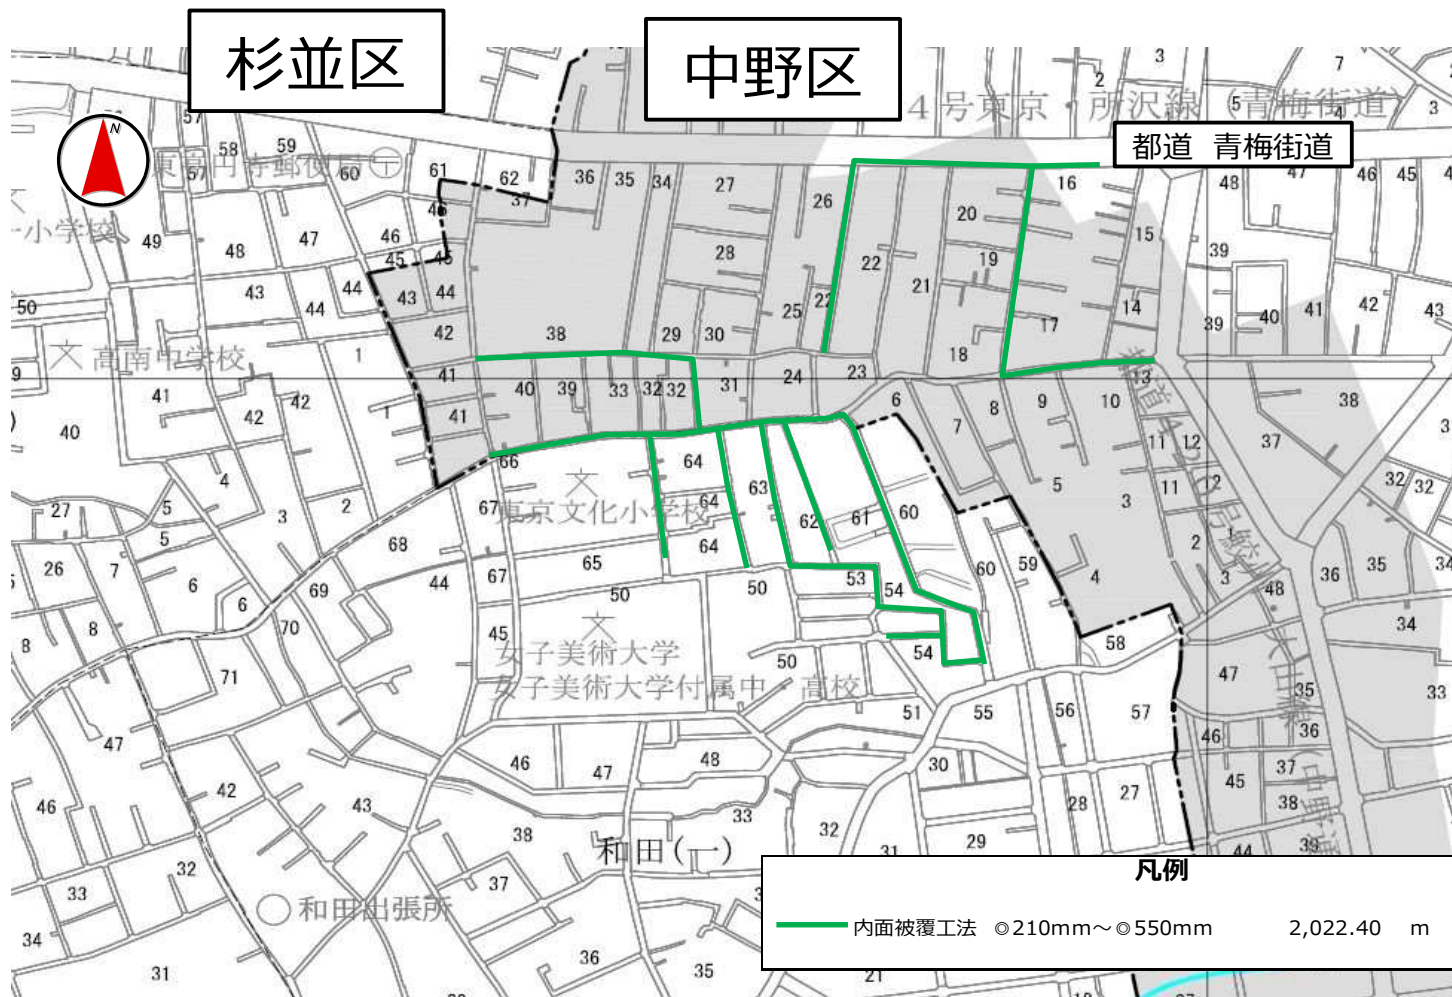

系統図

東京都

8

設計番号

図面番号

1/1

工事名

中野区本町六丁目、構内
杉並区和田一丁目工事図

北 区



東下
京水
都道

8

設計番号

G142

図面番号

1

1

工事名

案内
田端新町二丁目付近再構築工事
北區西ヶ原二丁目

案内圖
凡例




凡 例

	開削工法	◎250mm～◎700mm	L=274.05 m
	内面被覆工法	◎230mm～◎820mm	L=381.25 m
	推進工法	◎300mm	L=5.50 m
	特殊人孔		1 箇所

案 内 図

港 区

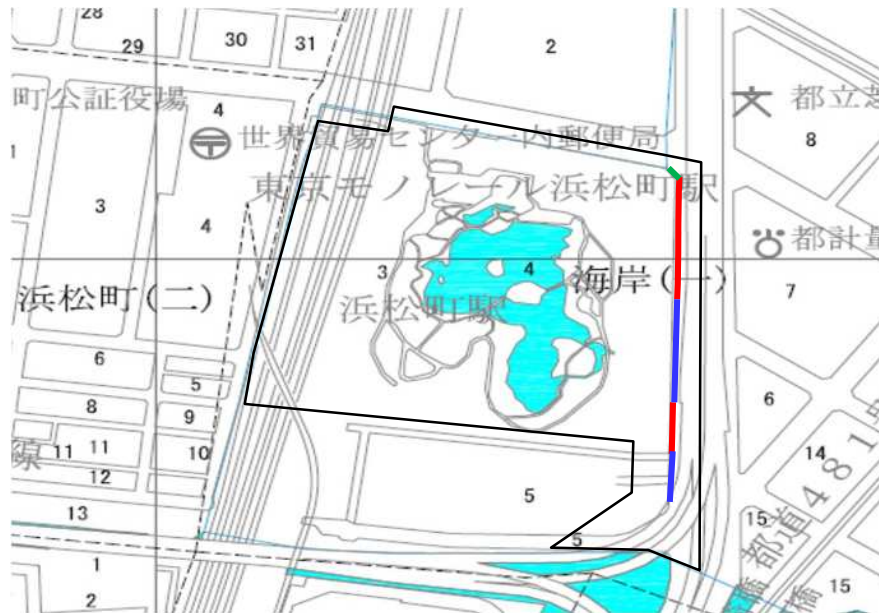

凡 例				
—	既設活用	◎310mm～450mm	158.55 m	
—	開削工法	◎250mm～600mm	279.60 m	
—	内面被覆工法	◎210mm～680mm	197.45 m	
—	撤去	◎400mm	23.40 m	
	地区内残留地区		1.53 ha	

汚 水



雨 水



東下
京水
都道

設計番号

図面番号

1
1

工事名

港 四 案
区 丁 目
海 付 近
岸 一 再
一 丁 構
目 築
、 工
芝 事
浦 図

系統図

案内図
(江東区)

東京都 下水道

8
設計番号

図面番号
1/1


工事名
江東区清澄二丁目、白河一丁目
付近再構築工事
案内図



凡 例

既設活用	◎250mm～◎1500mm	717.55 m
内面被覆工法	◎210mm～◎1180mm	2268.90 m
開削工法	◎250mm～◎400mm	123.85 m

案内図

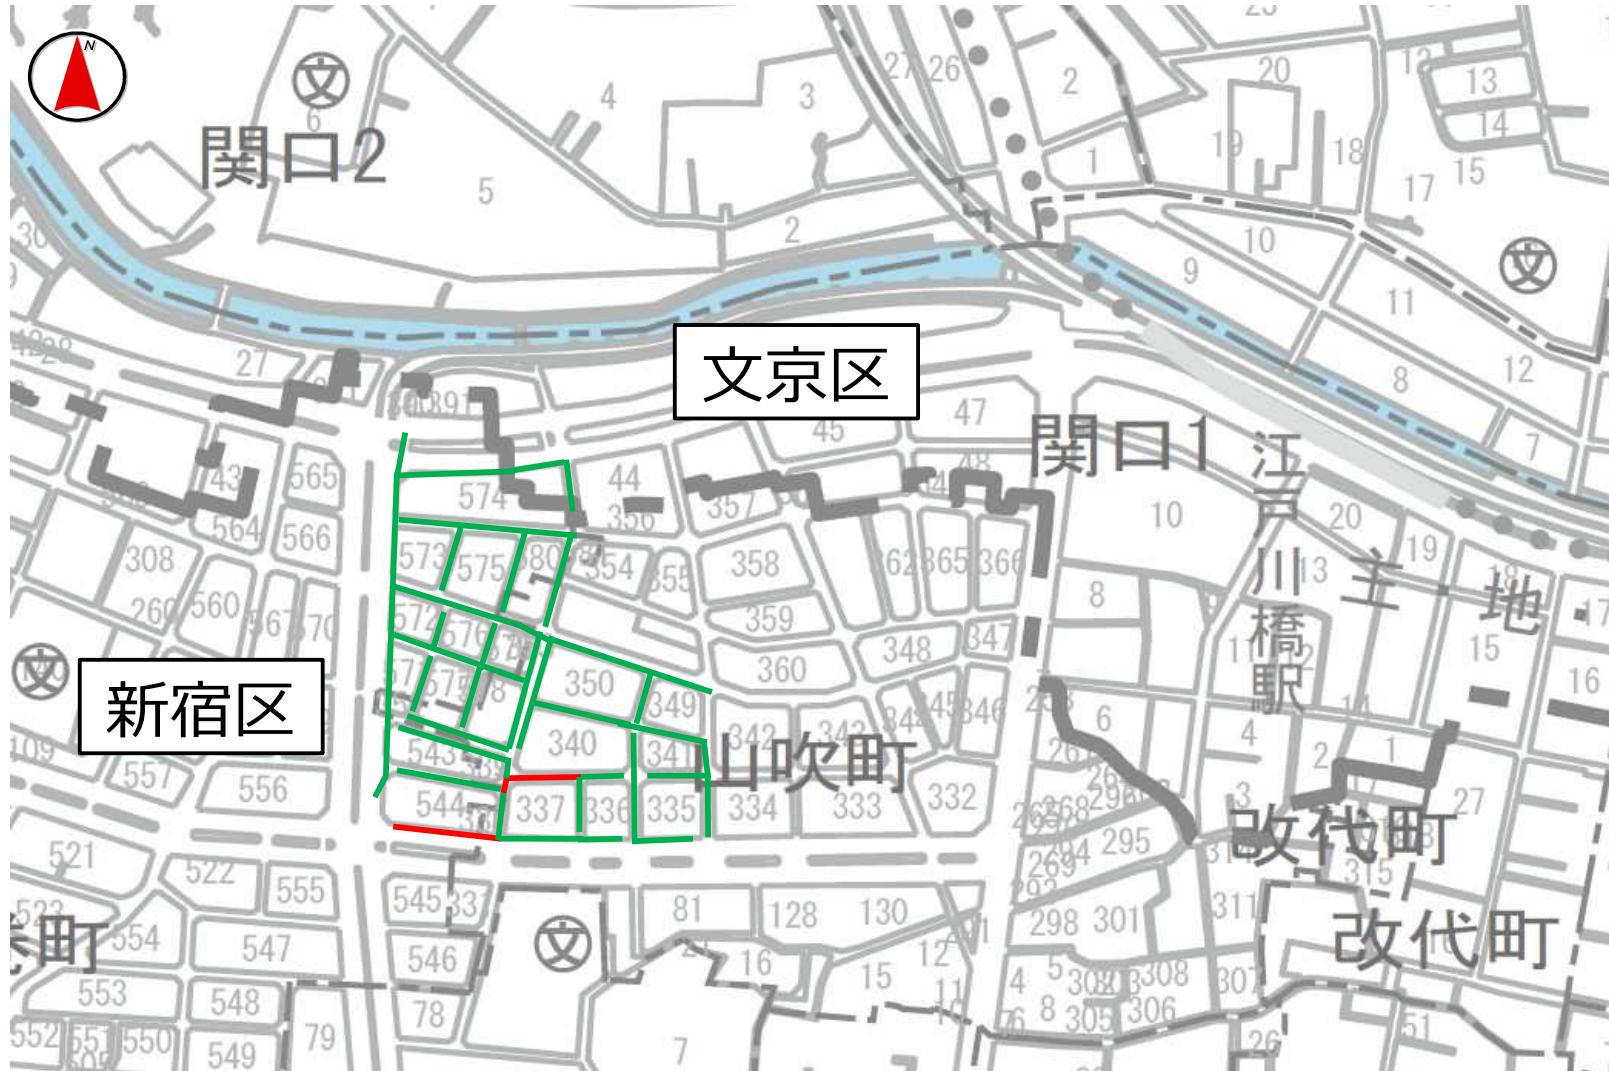

系 統 図

東京 下
都 水道

8

設計番号

図面番号

1
1

工 事 名

新 関 案

宿 口

区 一

山 丁

目

吹 付

町 近

再

構

文 築

京 工

区 事

図

凡例

- 開削工法 ◎250mm～◎450mm L=112.50m
- 内面被覆工法 ◎210mm～◎730mm L=1837.40m